


Τοπογραφικό Διάγραμμα έκτασης στην θέση Καλάμι Βαθέος Σόμου

Ανήκει στην αρ.

Απόφαση της Τεχνικής Επιτροπής Εξέτασης Αντιρρήσεων Σόμου

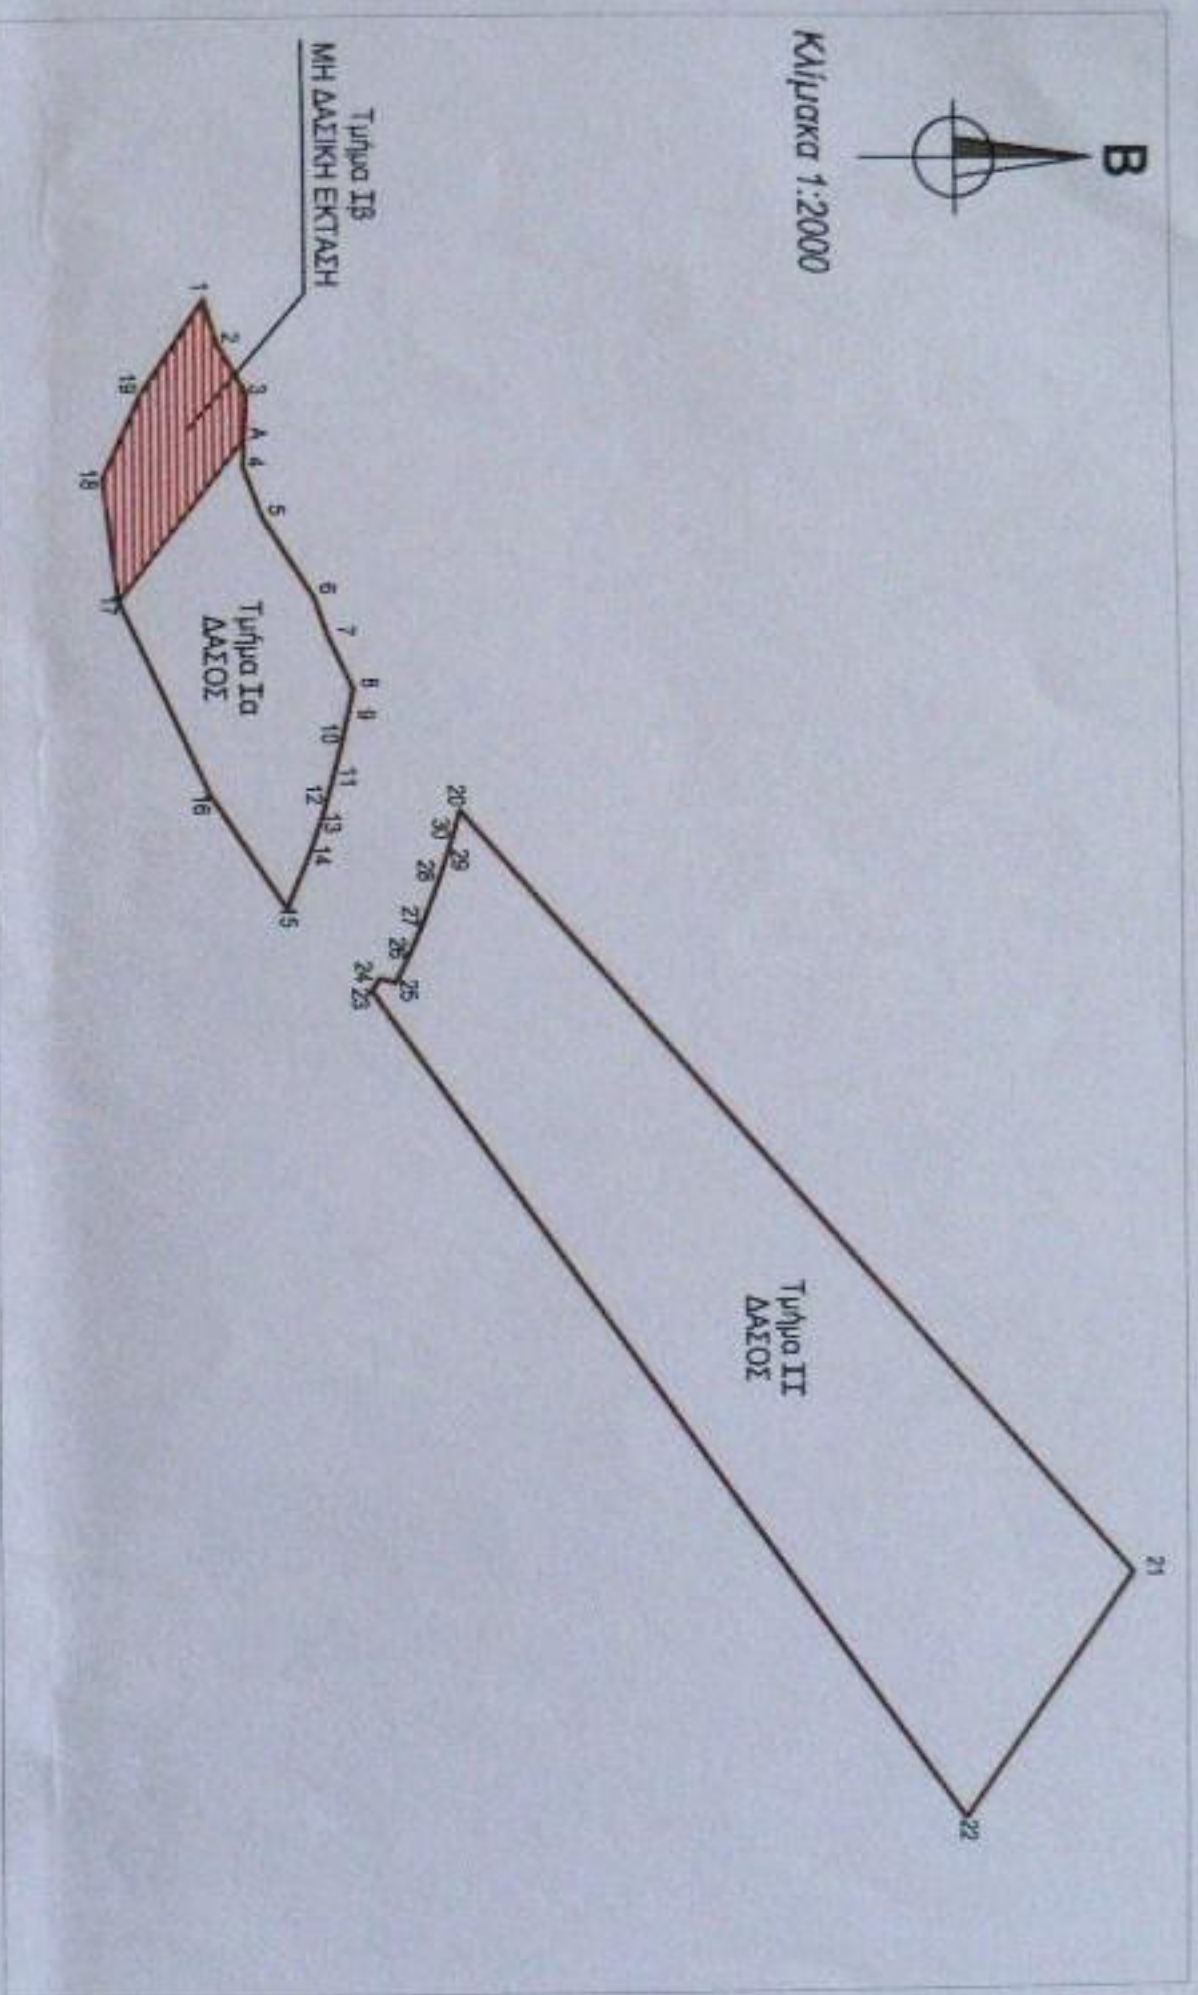

ΥΠΟΜΝΗΜΑ

Το εδαφικό τμήμα Ιβ με κόκκινο χρώμα, στοιχεία περιμέτρου (1,2,3,Α,17,18,19,1) και εμβαδόν 674,68 τ.μ. που βρίσκεται στην θέση Καλάμι Βαθέος Σόμου αποτελεί Μη δασική έκταση της παρ. 6α του άρθρου 3 του ν. 998/79 όπως ισχύει, μη υπαγόμενη στις διατάξεις της δασικής νομοθεσίας. Τα εδαφικά τμήματα Ια και ΙΙ με στοιχεία περιμέτρου (Α,4,5,6,...,16,17,Α) και (20,21,22,...,29,30,20) και εμβαδόν 1.715,23 τ.μ. και 7.366,44 τ.μ. αντίστοιχα, αποτελούν Δάσος κατά την έννοια των διατάξεων της παρ. 1 του άρθρου 3 του Ν. 998/79 υπαγόμενο στις διατάξεις της δασικής νομοθεσίας.

ΠΙΝΑΚΑΣ ΣΥΝΤΕΤΑΓΜΕΝΩΝ (ΕΓΣΑ '87)

1	X=7609868.5263	Y=4184707.2426	12	X=760957.7312	Y=4184728.3212	22	X=761138.5809	Y=4184840.7515
2	X=760876.3218	Y=4184709.3490	13	X=760961.2351	Y=4184727.2039	23	X=760991.4927	Y=4184735.9074
3	X=760885.4403	Y=4184714.6567	14	X=760967.0129	Y=4184725.1880	24	X=760989.1794	Y=4184737.1874
4	X=760898.5960	Y=4184713.9872	15	X=760976.7943	Y=4184721.0660	25	X=760990.0045	Y=4184740.1386
5	X=760907.6270	Y=4184717.3689	16	X=760956.8665	Y=4184707.7590	26	X=760984.7090	Y=4184742.7268
6	X=760922.1155	Y=4184726.3879	17	X=760922.2699	Y=4184691.7596	27	X=760979.2295	Y=4184745.1140
7	X=760929.1658	Y=4184728.8483	18	X=760900.4230	Y=4184689.0541	28	X=760971.5743	Y=4184748.0070
8	X=760938.1919	Y=4184733.1274	19	X=760885.3047	Y=4184695.9943	29	X=760966.9435	Y=4184749.5394
9	X=760942.3122	Y=4184732.2449	20	X=760959.7442	Y=4184751.6489	30	X=760963.8552	Y=4184750.4823
10	X=760947.9824	Y=4184730.9386	21	X=761095.3824	Y=4184870.8278	A	X=760893.7126	Y=4184714.2357
11	X=760954.1184	Y=4184729.3529						

Θ ΠΡΟΞΑΡΟΣ

ΤΑ ΜΕΝΗ

Καρρατουγαλίδης Στυλιανός
Δασολόγος

Πατακωνοταντίνου Στυπιδών
Δασολόγος MSc

Τσαλαπατάνης Αλέξιος
Γεωτόνος

