
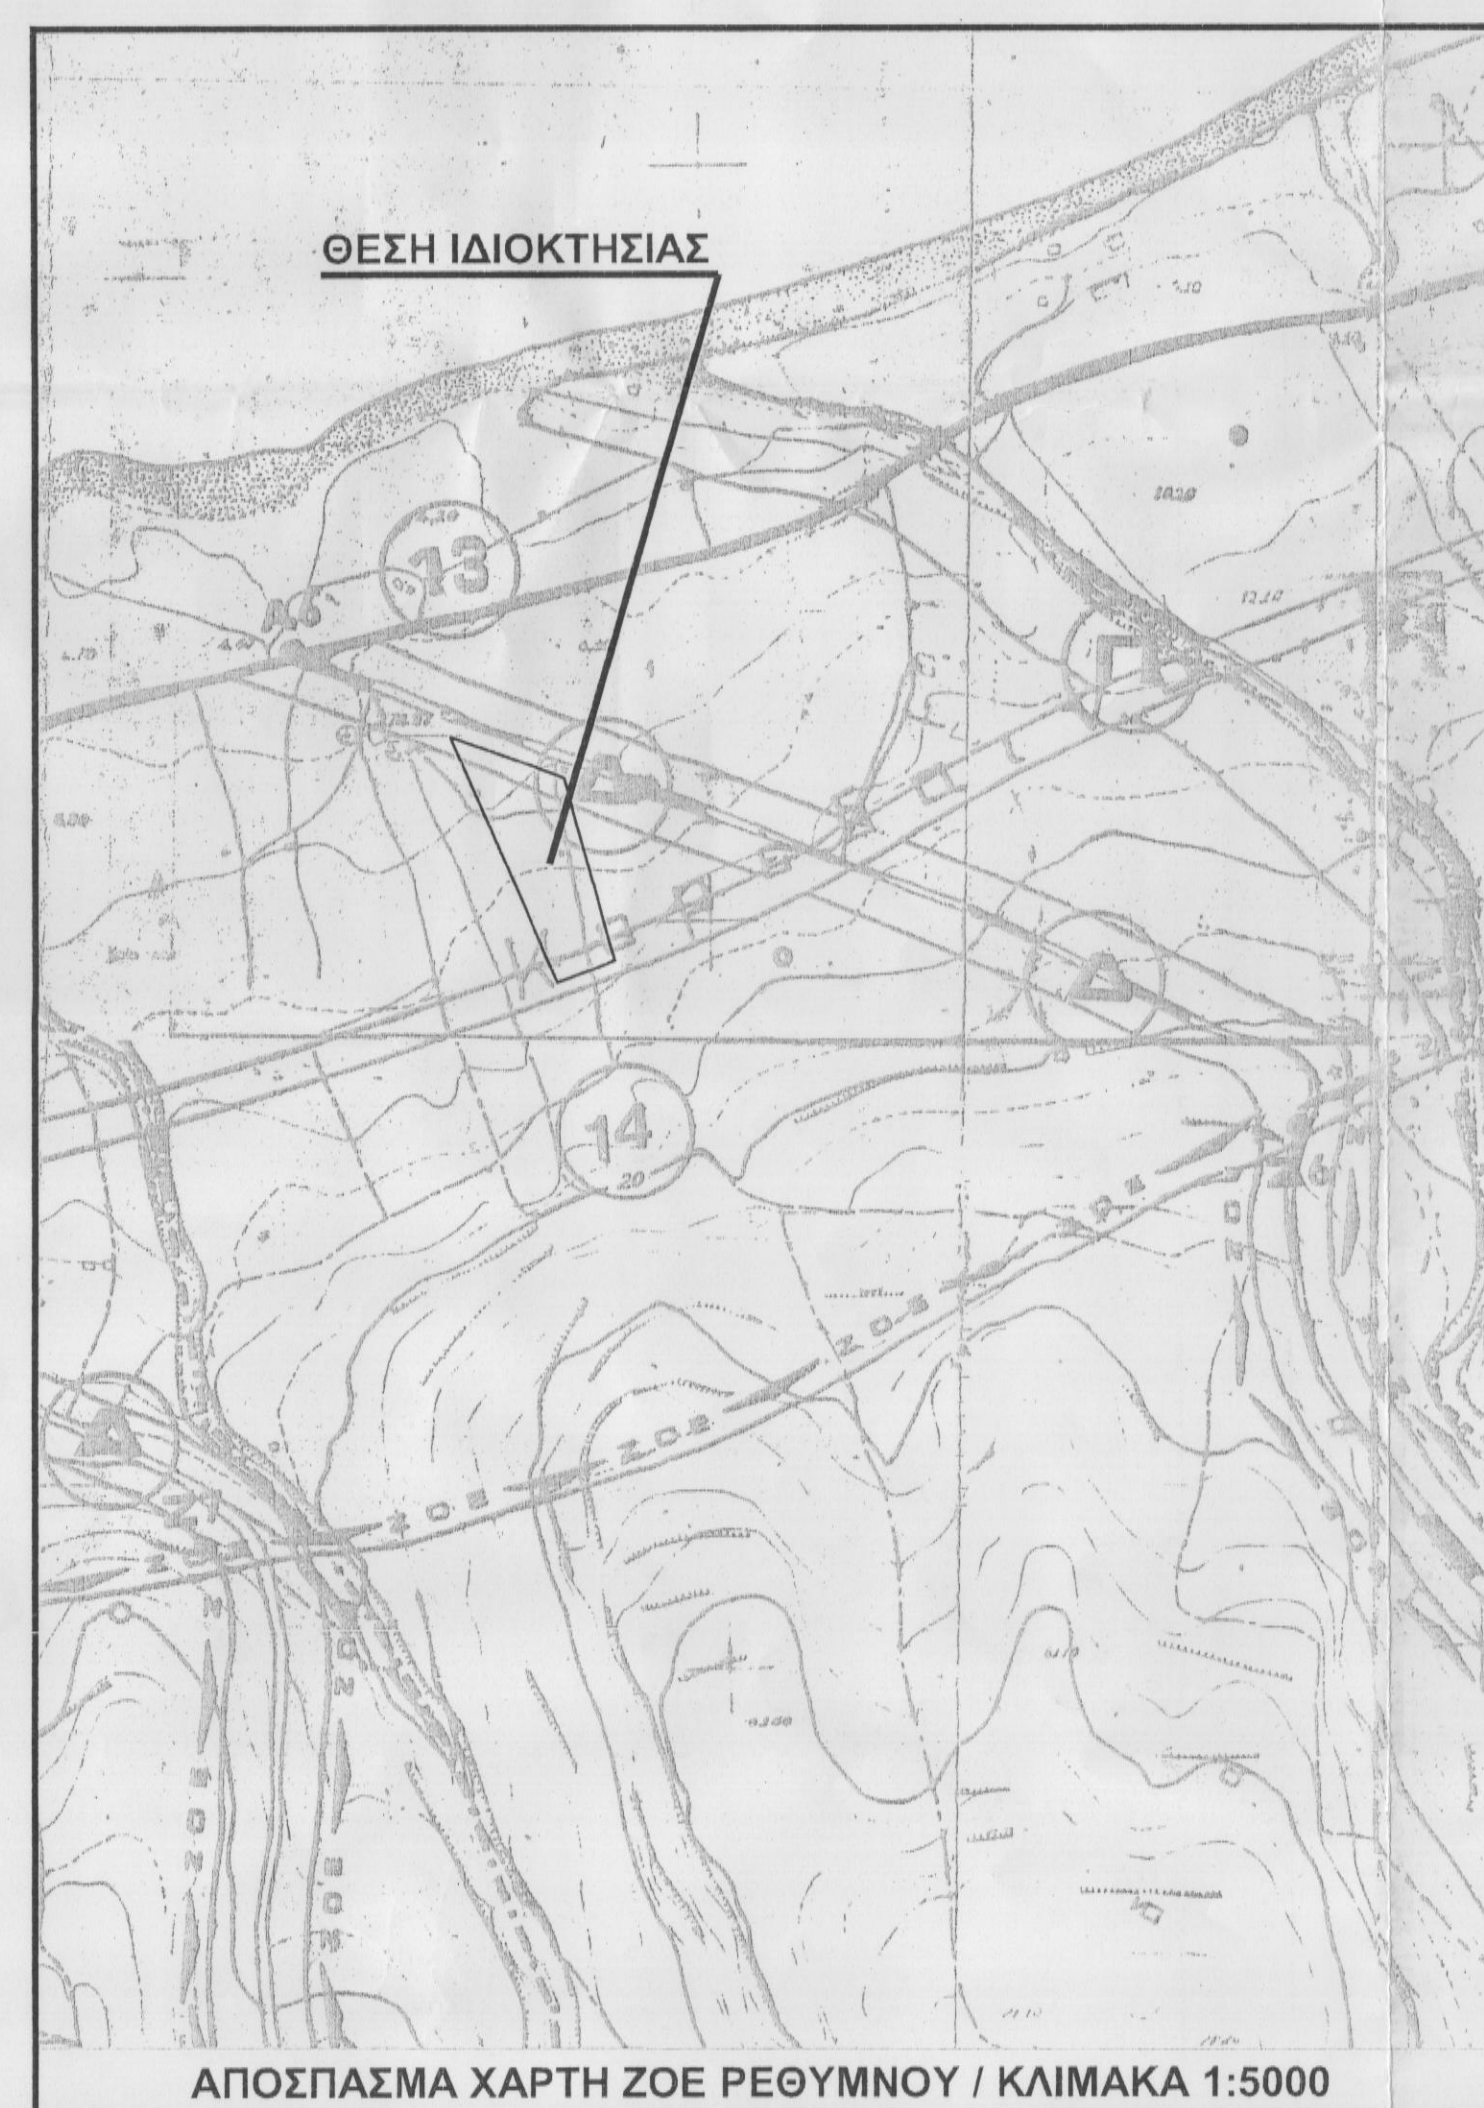
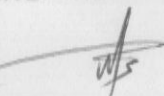


1. Το διάγραμμα είναι ενταγμένο στο κρατικό σύστημα συντεταγμένων ΕΓΣΑ' 87
2. Οι διαστάσεις και το εμβαδόν υπολογίστηκαν αναλυτικά από τις συντεταγμένες των κορυφών
3. Η εξάρτηση από το ΕΓΣΑ' 87 πραγματοποιήθηκε με σύστημα GPS και κάνοντας χρήση του Ελληνικού Συστήματος Εντοπισμού - HEPOS

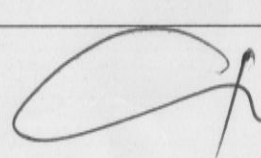

ΤΕΧΝΙΚΟ ΓΡΑΦΕΙΟ ΜΕΛΕΤΩΝ ΦΑΝΟΥΡΓΑΚΗΣ ΓΕΩΡΓΙΟΣ ΤΟΠΟΓΡΑΦΟΣ ΜΗΧΑΝΙΚΟΣ Ε.Μ.Π. ΜΑΡΚΕΛΟΥ 8 ΡΕΘΥΜΝΟ Τηλ. 28310 - 27398 fax 28310 - 35538	
Έργο: Κοκκίνου Αδελική, Μαρία και Χρυσούλα	
Έργο: Ο ΕΝΕΡΓΗΣΙΑΣ ΤΗΝ ΑΥΤΩΦΩΡ  ΝΙΚΟΛΑΟΣ ΒΟΥΛΓΑΡΑΚΗΣ ΔΕΣΦΟΛΟΓΟΣ	
Θέμα: Άχλαδάκι κτημ. περ. Τ.Κ. Πληγής Δ. Ε. Αρκαδίου Δήμου Ρεθύμνης	
Θέμα σχεδίου: Προσχηματική 1:600 Ρεθύμνη 15-5-2017 Δ. Φ. Κ. Χρήστος Δασύν Ρεθύμνης	αριθμός σχεδίου: 2514_αχλάδ ΚΑΙΜΑΚΑ 1:500 Ισοδιάσταση 0.20 m Προβόλες σύστημα ΕΓΓΑ' 87
Χρόνος μελέτης: ΙΟΥΛΙΟΣ 2017	
Υπογραφή: 	Σφραγίδα: 