



4570450
4570400
4570300


658155

658200

658300

658400

658465

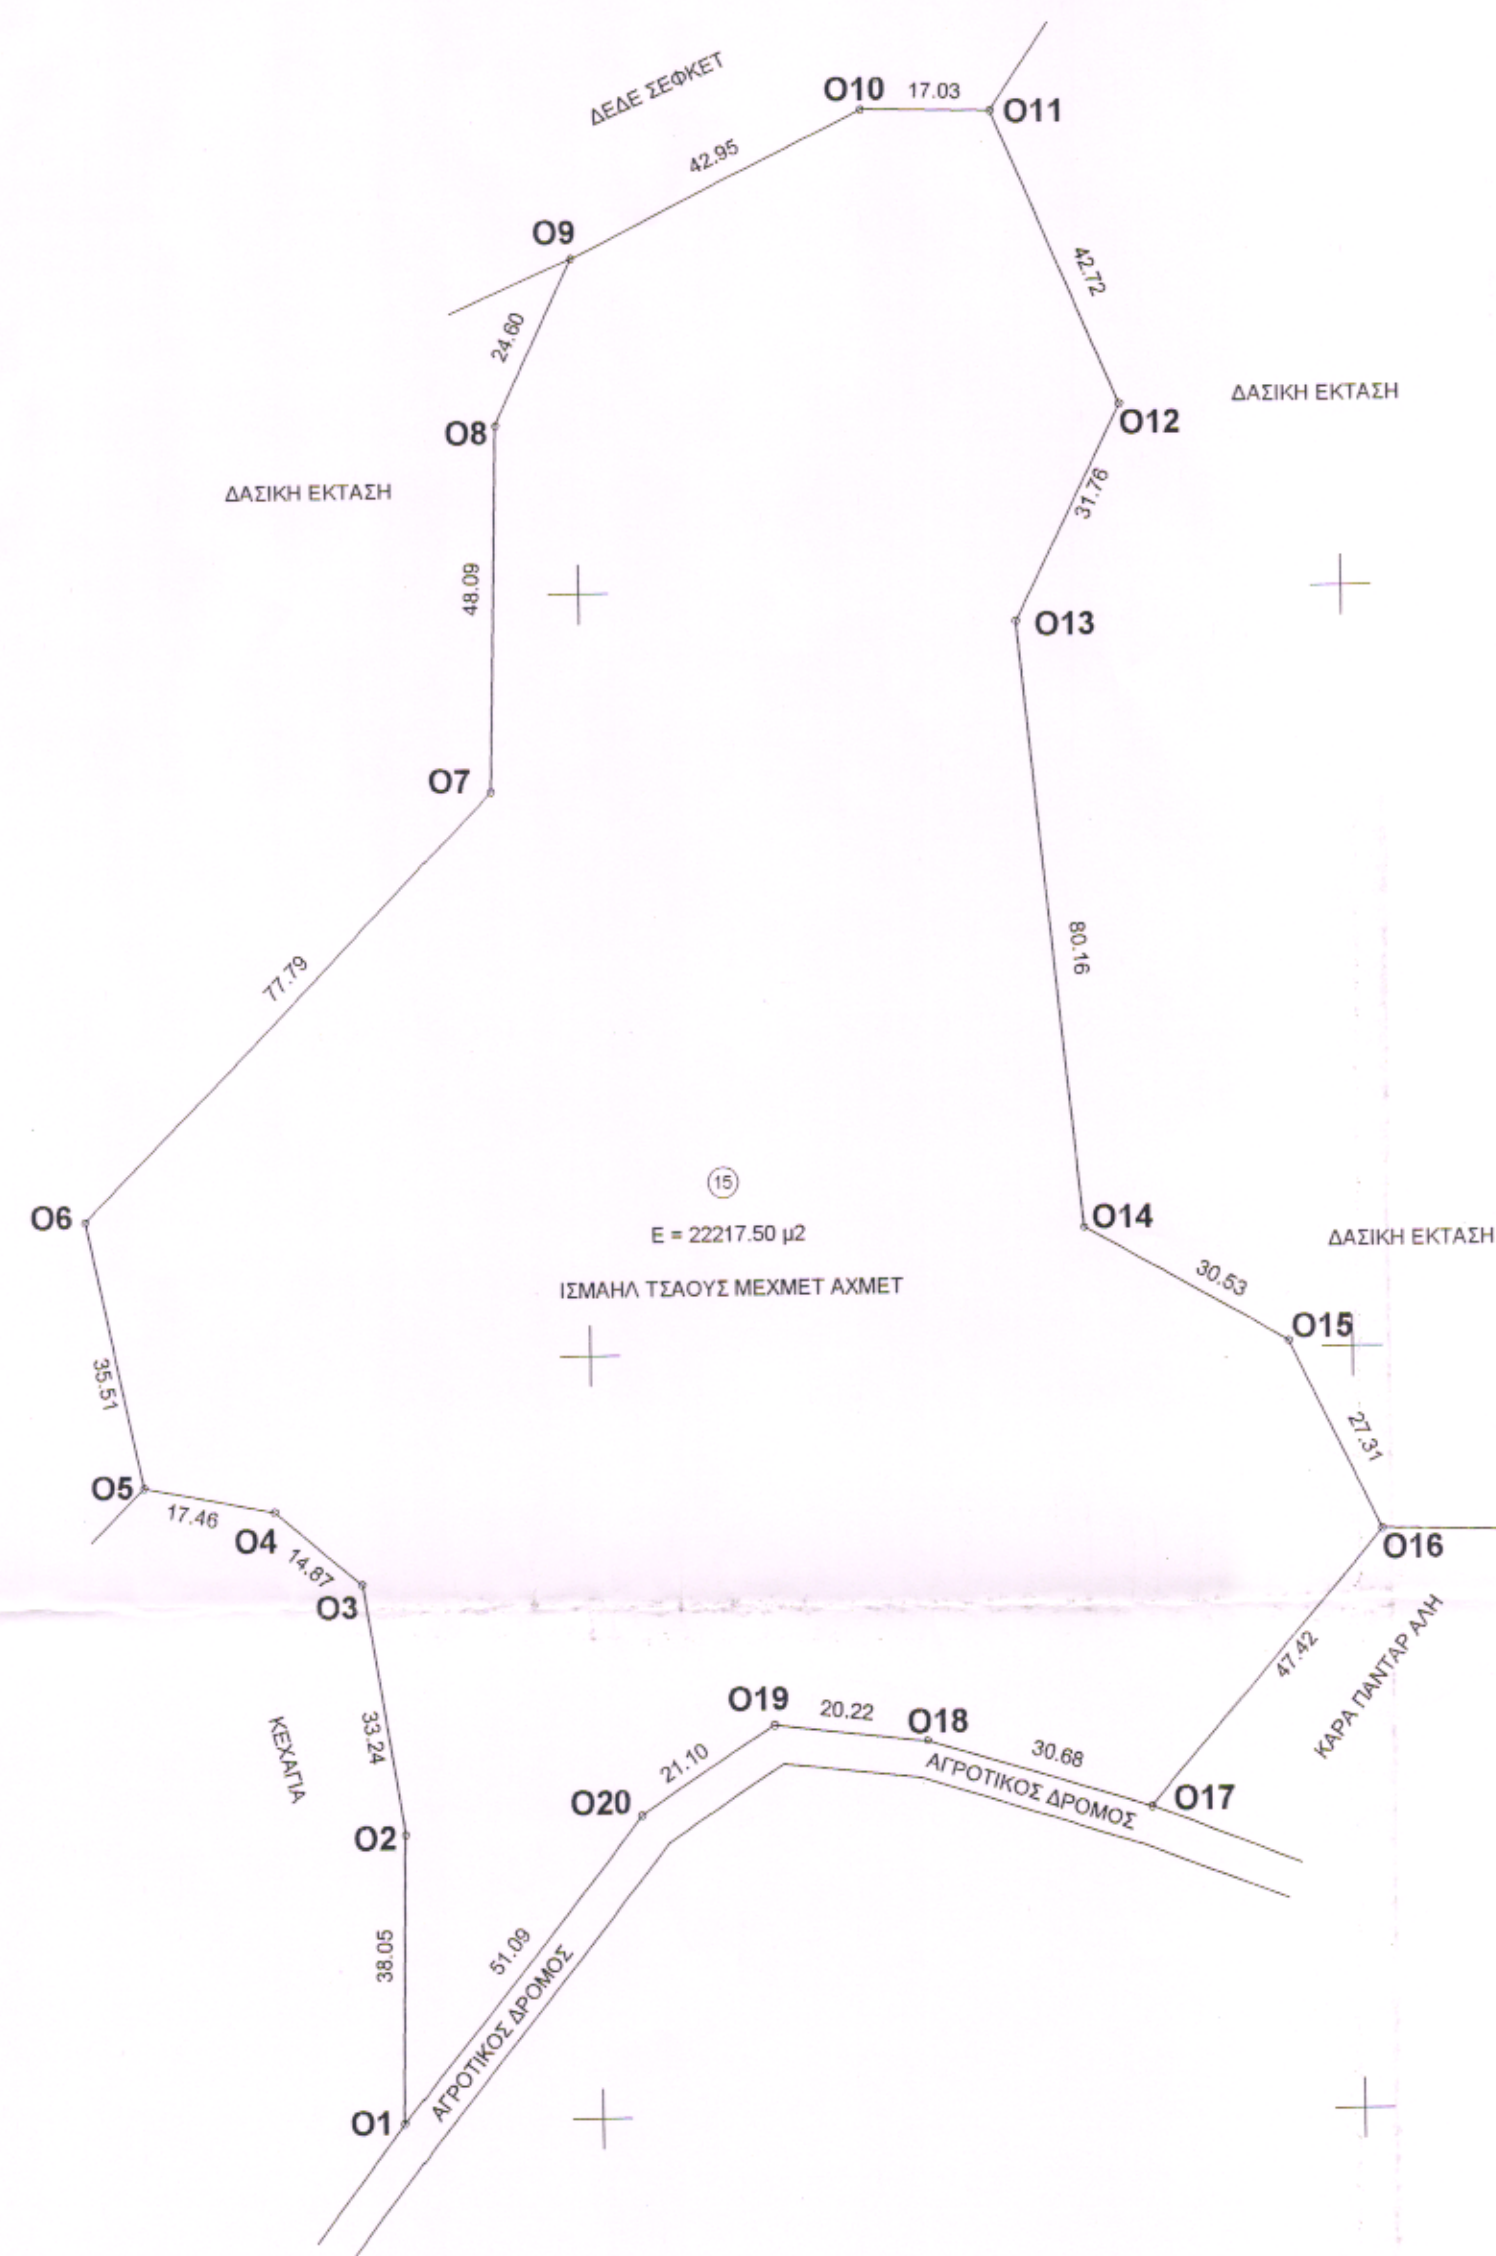

Κορυφή	X	Y	Li
O1	658274.083	4570099.650	38.05
O2	658274.777	4570137.696	33.24
O3	658269.647	4570170.539	14.87
O4	658258.310	4570180.156	17.46
O5	658241.183	4570183.570	35.51
O6	658233.985	4570218.343	77.79
O7	658288.098	4570274.234	48.09
O8	658269.449	4570322.308	24.60
O9	658299.687	4570344.673	42.95
O10	658338.046	4570364.001	17.03
O11	658355.070	4570363.585	42.72
O12	658371.435	4570324.124	31.76
O13	658357.405	4570295.625	80.16
O14	658365.148	4570215.844	30.53
O15	658391.682	4570200.746	27.31
O16	658403.534	4570176.138	47.42
O17	658372.754	4570140.061	30.68
O18	658343.428	4570149.059	20.22
O19	658323.337	4570151.371	21.10
O20	658305.725	4570139.759	51.09
Εμβαδόν	= 22217.50 μ2		

ΤΟΠΟΓΡΑΦΙΚΟ ΔΙΑΓΡΑΜΜΑ

ΓΗΠΕΔΟΥ ΙΔΙΟΚΤΗΣΙΑΣ ΙΣΜΑΗΛ ΤΣΑΟΥΣ ΜΕΧΜΕΤ ΑΧΜΕΤ

ΣΤΗ ΘΕΣΗ "ΣΟΥΜΑΚ" ΤΗΣ ΚΤΗΜΑΤΙΚΗΣ ΠΕΡΙΟΧΗΣ ΚΕΧΡΟΥ

ΚΟΙΝΟΤΗΤΑΣ ΚΕΧΡΟΥ.

ΚΛΙΜΑΚΑ 1 : 1000

ΕΚΤΟΣ ΣΧΕΔΙΟΥ

ΕΛΑΧΙΣΤΟ ΕΜΒΑΔΟΝ 4000.00 μ2

ΣΥΣΤΗΜΑ ΣΥΝΤΕΤΑΓΜΕΝΩΝ ΕΓΣΑ 87

ΦΥΛΛΟ : 656-569/5

ΕΝΟΤΗΤΑ : 656-570-4815

ΕΜΒΑΔΟΝ ΓΗΠΕΔΟΥ (Ο1Ο2Ο3Ο4--->Ο17Ο18Ο19Ο20) = 22217.50 μ2

ΤΟ ΠΑΡΑΠΑΝΩ ΓΗΠΕΔΟ ΔΕΝ ΑΠΟΤΕΛΕΙ ΕΠΟΙΚΙΣΤΙΚΗ ΕΚΤΑΣΗ

ΠΑΡΑΤΗΡΗΣΗ : ΤΑ ΟΡΙΑ ΤΟΥ ΓΗΠΕΔΟΥ ΥΠΕΔΕΙΞΕ Ο ΙΔΙΟΚΤΗΤΗΣ

ΒΕΒΑΙΩΣΗ

Ο ΥΠΟΓΕΓΡΑΜΜΕΝΟΣ ΔΗΜΗΤΡΙΟΣ ΦΕΛΑΚΗΣ ΑΓΡΟΝ. ΤΟΠΟΓΡΑΦΟΣ

ΜΗΧΑΝΙΚΟΣ ΕΧΟΝΤΑΣ ΥΠΟΨΗ ΤΙΣ ΔΙΑΤΑΞΕΙΣ ΤΟΥ ΝΟΜΟΥ

651/77 ΤΙΣ ΔΙΑΤΑΞΕΙΣ ΤΟΥ Γ.Ο.Κ.

ΒΕΒΑΙΩΝΩ

ΟΤΙ ΤΟ ΓΗΠΕΔΟ ΜΕ ΣΤΟΙΧΕΙΑ (Ο1Ο2Ο3Ο4--->Ο17Ο18Ο19Ο20) ΕΜΒΑΔΟΥ

22217.50 μ2 ΕΙΝΑΙ ΑΡΤΙΟ ΚΑΙ ΟΙΚΟΔΟΜΗΣΙΜΟ ΚΑΙ ΔΕΝ ΥΠΑΓΕΤΑΙ

ΣΤΙΣ ΔΙΑΤΑΞΕΙΣ ΤΟΥ Ν.1337/83 ΠΕΡΙ ΕΙΣΦΟΡΑ ΣΕ ΓΗ ΚΑΙ ΧΡΗΜΑ.

ΚΟΜΟΤΗΝΗ 10 - 4 - 2007

Ο ΒΕΒΑΙΩΝΩΣ ΣΥΝΤΑΞΑΣ

ΔΗΜΗΤΡΙΟΣ Φ. ΦΕΛΑΚΗΣ
ΔΙΠΛ. ΑΓΡΟΝ. ΤΟΠΟΓΡΑΦΟΣ ΜΗΧΑΝΙΚΟΣ
ΠΟΛΙΤΙΚΗΣ ΕΓΓΡΑΦΗΣ Ε.Π. ΘΕΣΣΟΝΙΚΗΣ
ΜΕΛΟΣ Ε.Ε. ΑΡΙΘΜΟΣ ΜΗΤΡΟΥΧΟΥ 63289
Παραδούρα 14 - ΚΟΜΟΤΗΝΗ - Τηλ. 25310 38978
ΑΦΜ 045943164 - ΔΟΥ ΚΟΜΟΤΗΝΗΣ