



4571170


4571100

4571000



ΔΑΣΙΚΗ ΕΚΤΑΣΗ

ΔΑΣΙΚΗ ΕΚΤΑΣΗ

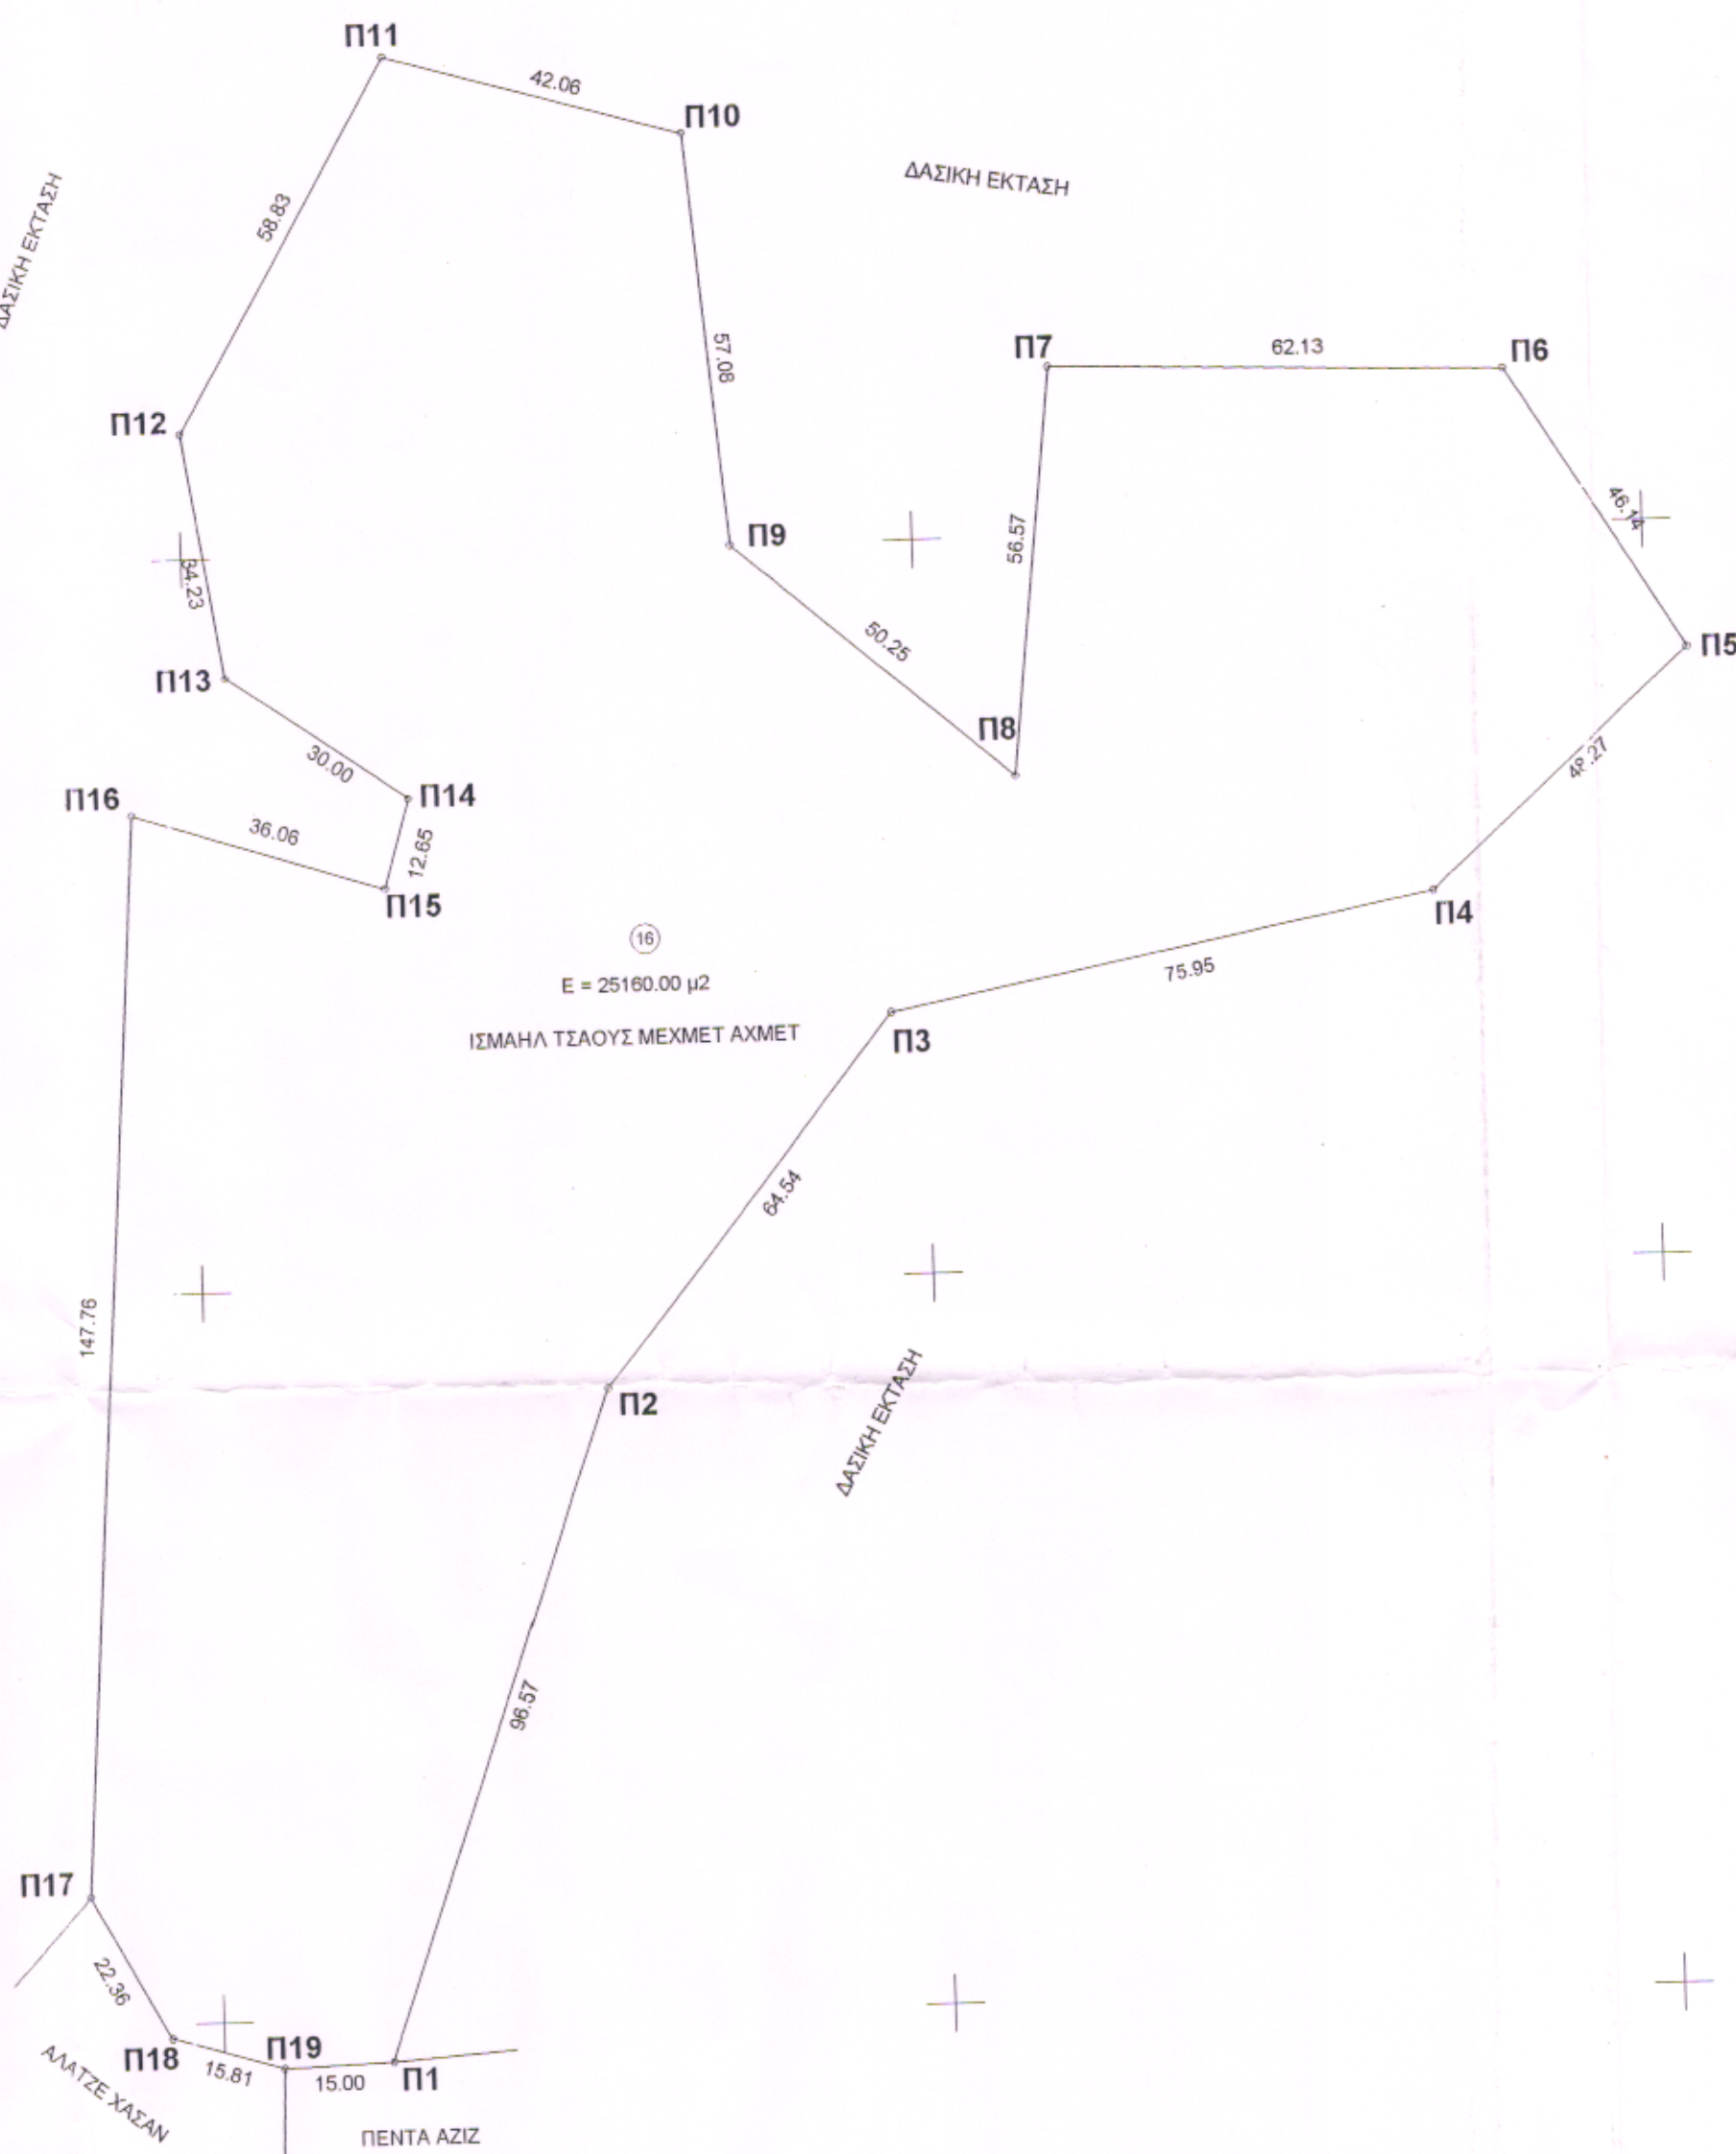

Κορυφή	X	Y	Li
Π1	657923.040	4570794.008	96.57
Π2	657954.930	4570885.157	64.54
Π3	657995.223	4570935.570	75.95
Π4	658069.767	4570950.137	48.27
Π5	658105.681	4570982.389	46.14
Π6	658081.322	4571021.576	62.13
Π7	658019.221	4571023.445	56.57
Π8	658013.148	4570967.204	50.25
Π9	657975.003	4570999.913	57.08
Π10	657970.048	4571056.777	42.06
Π11	657929.825	4571068.396	58.83
Π12	657900.360	4571017.361	34.23
Π13	657905.524	4570983.519	30.00
Π14	657930.128	4570966.353	12.65
Π15	657926.543	4570954.223	36.06
Π16	657892.151	4570965.049	147.76
Π17	657882.206	4570817.620	22.36
Π18	657892.886	4570797.975	15.81
Π19	657908.049	4570793.493	15.00
Εμβαδόν	= 25160.00 μ2		

ΤΟΠΟΓΡΑΦΙΚΟ ΔΙΑΓΡΑΜΜΑ

ΓΗΠΕΔΟΥ ΙΔΙΟΚΤΗΣΙΑΣ ΙΣΜΑΗΛ ΤΣΑΟΥΣ ΜΕΧΜΕΤ ΑΧΜΕΤ
ΣΤΗ ΘΕΣΗ "ΣΟΥΜΑΚ" ΤΗΣ ΚΤΗΜΑΤΙΚΗΣ ΠΕΡΙΟΧΗΣ ΚΕΧΡΟΥ
ΚΟΙΝΟΤΗΤΑΣ ΚΕΧΡΟΥ.

ΚΛΙΜΑΚΑ 1 : 1000

ΕΚΤΟΣ ΣΧΕΔΙΟΥ

ΕΛΑΧΙΣΤΟ ΕΜΒΑΔΟΝ 4000.00 μ2

ΣΥΣΤΗΜΑ ΣΥΝΤΕΤΑΓΜΕΝΩΝ ΕΓΣΑ 87

ΦΥΛΛΟ : 656-569/5

ΕΝΟΤΗΤΑ : 657-570-9574

ΕΜΒΑΔΟΝ ΓΗΠΕΔΟΥ (Π1Π2Π3Π4→Π17Π18Π19Π1) = 25160.00 μ2

ΤΟ ΠΑΡΑΠΑΝΩ ΓΗΠΕΔΟ ΔΕΝ ΑΠΟΤΕΛΕΙ ΕΠΟΙΚΙΣΤΙΚΗ ΕΚΤΑΣΗ

ΠΑΡΑΤΗΡΗΣΗ : ΤΑ ΟΡΙΑ ΤΟΥ ΓΗΠΕΔΟΥ ΥΠΕΔΕΙΞΕ Ο ΙΔΙΟΚΤΗΤΗΣ

ΒΕΒΑΙΩΣΗ

Ο ΥΠΟΓΕΓΡΑΜΜΕΝΟΣ ΔΗΜΗΤΡΙΟΣ ΦΕΛΑΚΗΣ ΑΓΡΟΝ, ΤΟΠΟΓΡΑΦΟΣ

ΜΗΧΑΝΙΚΟΣ ΕΧΟΝΤΑΣ ΥΠΟΨΗ ΤΙΣ ΔΙΑΤΑΞΕΙΣ ΤΟΥ ΝΟΜΟΥ

651/77 ΤΙΣ ΔΙΑΤΑΞΕΙΣ ΤΟΥ Γ.Ο.Κ.

ΒΕΒΑΙΩΝΩ

ΟΤΙ ΤΟ ΓΗΠΕΔΟ ΜΕ ΣΤΟΙΧΕΙΑ (Π1Π2Π3Π4→Π17Π18Π19Π1) ΕΜΒΑΔΟΥ

25160.00 μ2 ΕΙΝΑΙ ΑΡΤΙΟ ΚΑΙ ΟΙΚΟΔΟΜΗΣΙΜΟ ΚΑΙ ΔΕΝ ΥΠΑΓΕΤΑΙ

ΣΤΙΣ ΔΙΑΤΑΞΕΙΣ ΤΟΥ Ν.1337/83 ΠΕΡΙ ΕΙΣΦΟΡΑ ΣΕ ΓΗ ΚΑΙ ΧΡΗΜΑ.

ΚΟΜΟΤΗΝΗ 10 - 4 - 2007

Ο ΒΕΒΑΙΩΝ & ΣΥΝΤΑΞΑΣ

ΔΗΜΗΤΡΙΟΣ ΦΕΛΑΚΗΣ
ΔΙΑΔ. ΑΓΡΟΝ & ΜΗΧΑΝΙΚΟΣ
ΠΟΛΥΤΕΧΝΙΚΗ ΣΧΟΛΗ ΤΕΧΝΟΛΟΓΙΑΣ ΓΕΩΤΕΧΝΙΚΗΣ
ΜΕΛΟΣ Τ.Ε.Ε. ΑΓΡΟΤΩΝ ΜΗΤΡΟΥΣ 65289
Παραδριε 14 - ΚΟΜΟΤΗΝΗ - Τηλ. 25310 38576
ΑΦΜ 045843164 - ΔΟΥ ΚΟΜΟΤΗΝΗΣ