


ΑΠΟΣΠΑΣΜΑ ΦΥΛΛΟΥ ΧΑΡΤΗ ΑΝΑΔΑΣΜΟΥ ΑΜΜΟΥΔΙΑΣ  
ΕΤΟΥΣ 1961 (ΦΥΛΛΟ 3) ΚΛΙΜΑΚΑ 1:5000

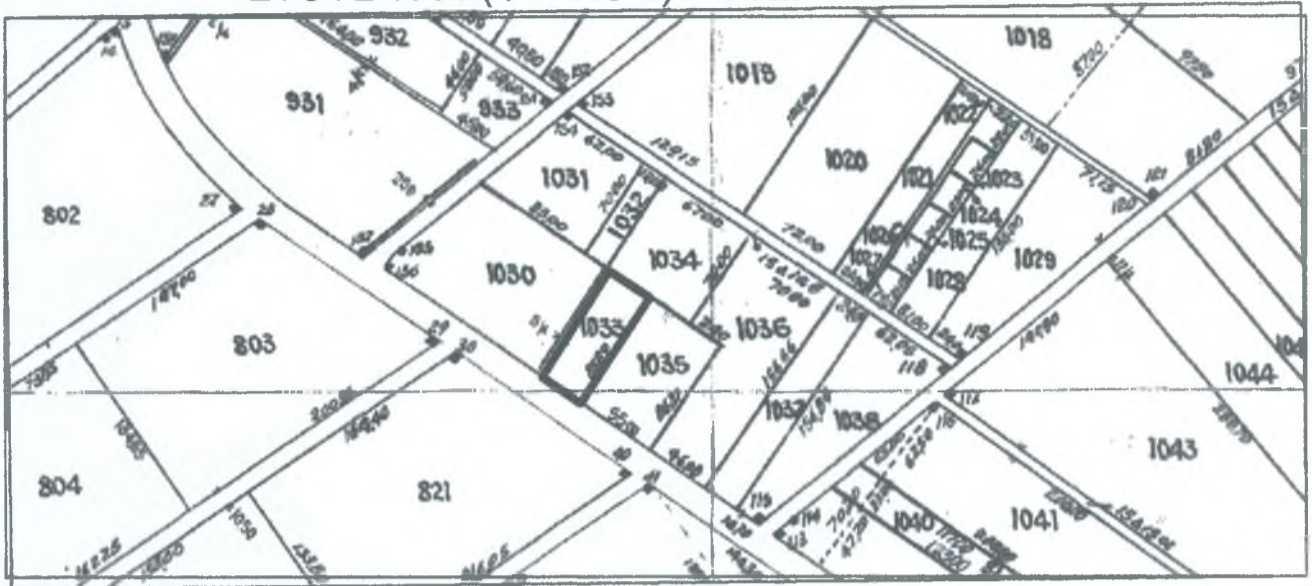

ΕΡΓΟΔΟΤΗΣ: ΔΗΜΟΣ ΗΡΑΚΛΕΙΑΣ

ΕΡΓΟ: ΕΚΜΙΣΘΩΣΗ ΔΗΜΟΤΙΚΗΣ ΕΚΤΑΣΗΣ

ΘΕΣΗ: ΑΝΑΔΑΣΜΟΣ ΑΜΜΟΥΔΙΑΣ  
ΕΤΟΥΣ 1961  
ΑΓΡΟΤΕΜΑΧΙΟ 1033 - ΒΟΣΚΗ ΚΟΙΝΗ

ΜΕΛΕΤΗΤΗΣ: ΜΠΟΥΣΙΟΣ ΔΗΜΗΤΡΙΟΣ  
ΤΟΠΟΓΡΑΦΟΣ ΜΗΧΑΝΙΚΟΣ Τ.Ε

ΘΕΜΑ ΣΧΕΔΙΟΥ

ΤΟΠΟΓΡΑΦΙΚΟ  
ΔΙΑΓΡΑΜΜΑ

ΑΡΙΘΜΟΣ  
ΣΧΕΔΙΟΥ

T<sub>1</sub>

ΚΛΙΜΑΚΑ: 1:500 1:5000

ΧΡΟΝΟΣ ΜΕΛΕΤΗΣ: ΙΟΥΝΙΟΣ 2015

Ο ΣΥΝΤΑΞΑΣ

ΔΗΜΗΤΡΙΟΣ ΜΠΟΥΣΙΟΣ  
ΤΟΠΟΓΡΑΦΟΣ - ΜΗΧΑΝΙΚΟΣ Τ.Ε

Ο ΕΛΕΓΞΑΣ

ΘΕΩΡΗΘΗΚΕ

Σύμφωνα με το έγγραφο μας.

Σέρρες 18/7-17  
Παπαβασιλείου Αργυρίου

ΘΕΩΡΗΘΗΚΕ



Ο ΠΡΟΪΣΤΑΜΕΝΟΣ ΤΗΣ ΔΙΕΥΣΗΣ ΤΕΧΝΙΚΩΝ  
ΥΠΗΡΕΣΙΩΝ ΠΟΛΕΩΣΑΝ ΚΑΙ ΠΕΡΙΒΑΛΛΟΝΤΟΣ  
ΔΗΜΟΥ ΗΡΑΚΛΕΙΑΣ

ΠΑΠΑΒΑΣΙΛΕΙΟΥ ΑΡΓΥΡΙΟΣ  
ΠΟΛΙΤΙΚΟΣ ΜΗΧΑΝΙΚΟΣ ΜΣΕ



Παπαβασιλείου Ιωάννη  
Διπλωματούχος με βαθμό Α'

4553525


ΑΔ61

ΠΙΝΑΚΑΣ ΣΥΝΤΕΤΑΓΜΕΝΩΝ ΑΓΡΟΤΕΜΑΧΙΟΥ 1033 ΑΝΑΔΕΣΜΟΥ ΕΤΟΥΣ 1961

ΣΥΝΤΕΤΑΓΜΕΝΕΣ ΣΗΜΕΙΩΝ			ΣΥΝΤΕΤΑΓΜΕΝΕΣ ΣΗΜΕΙΩΝ		ΣΥΝΤΕΤΑΓΜΕΝΕΣ ΣΗΜΕΙΩΝ		ΜΗΚΗ ΠΛΕΥΡΩΝ				
Κ.Φ.Χ.	41.09	-0.21	ΗΑΤΤ	6'	Κ.Φ.Χ.	41.15		-0.15	ΗΑΤΤ	30'	ΕΓΣΑ
A	-2057.29	-1925.89	-10449.43	-13011.91	444777.85	4553488.34	21.30				
B	-2039.62	-1937.78	-10431.77	-13023.81	444795.43	4553476.33	85.24				
Γ	-2087.43	-2008.34	-10479.63	-13094.34	444747.16	4553406.12	21.30				
Δ	-2104.97	-1996.26	-10497.16	-13082.25	444729.71	4553418.31	85.00				
A	-2057.29	-1925.89	-10449.43	-13011.91	444777.85	4553488.34					

ΕΜΒΑΔΟ = 1.813,00 μ<sup>2</sup>

4553500

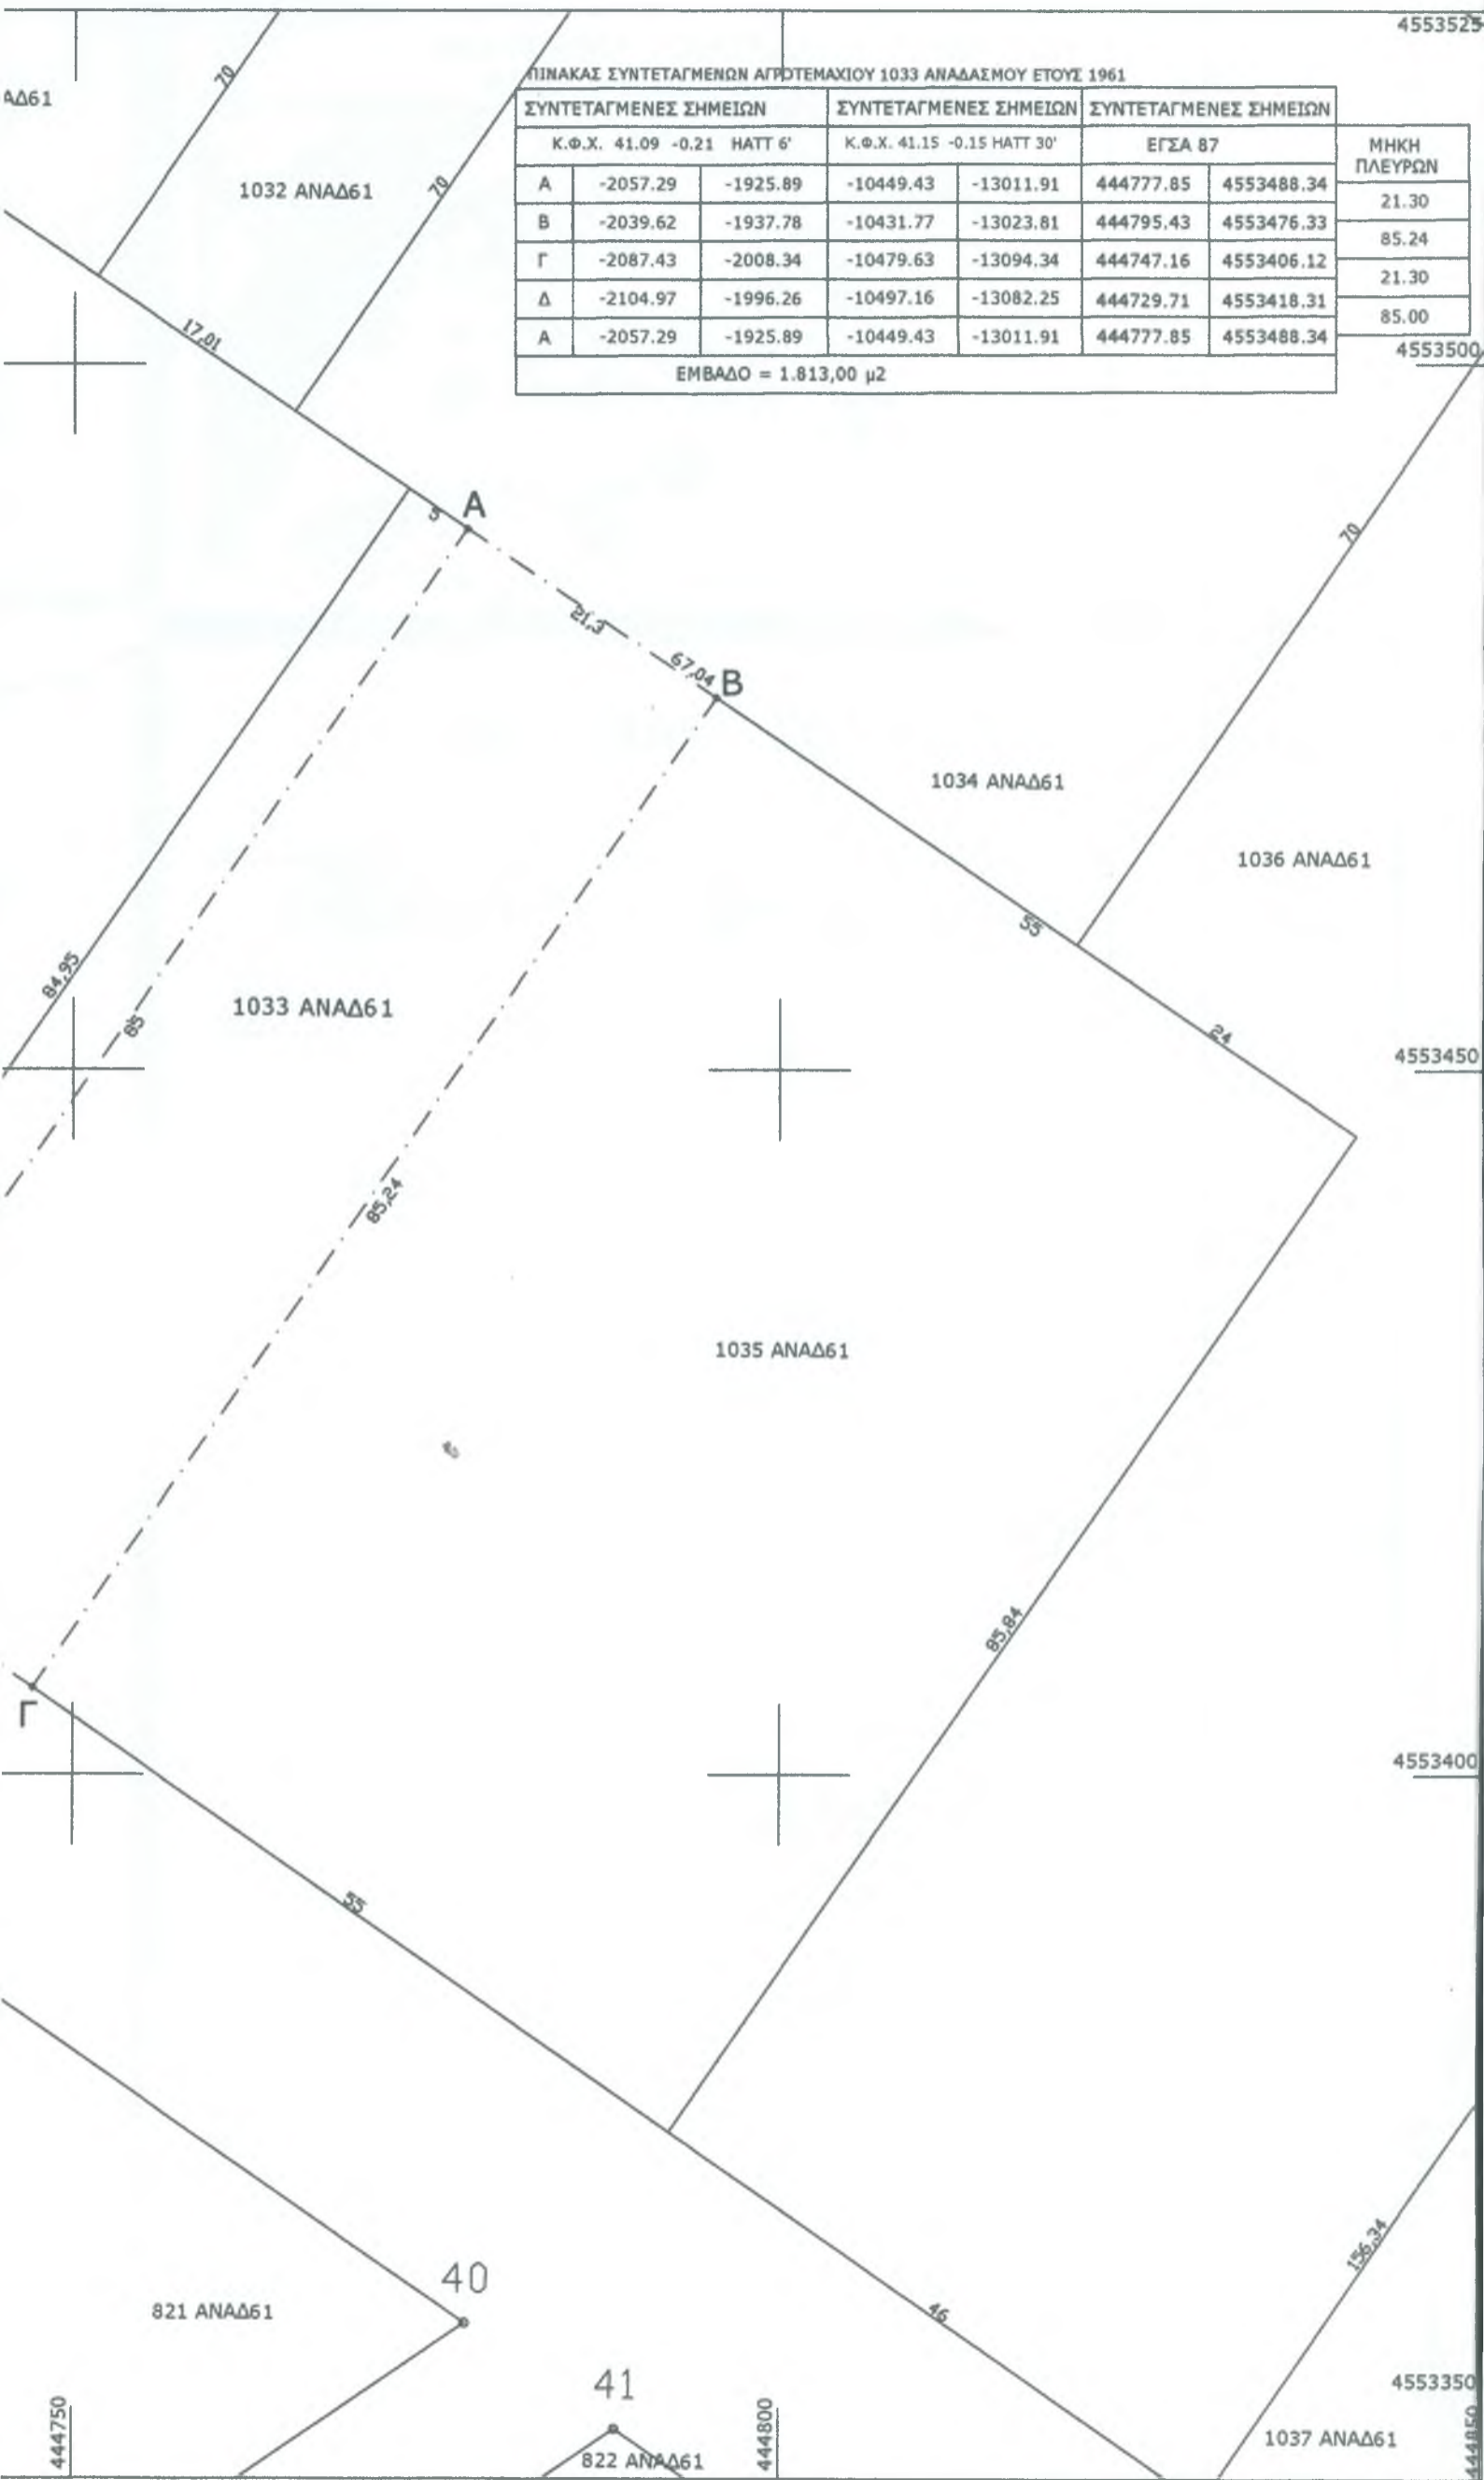



4553450

4553400

4553350

444850

ΕΓΣΑ 87

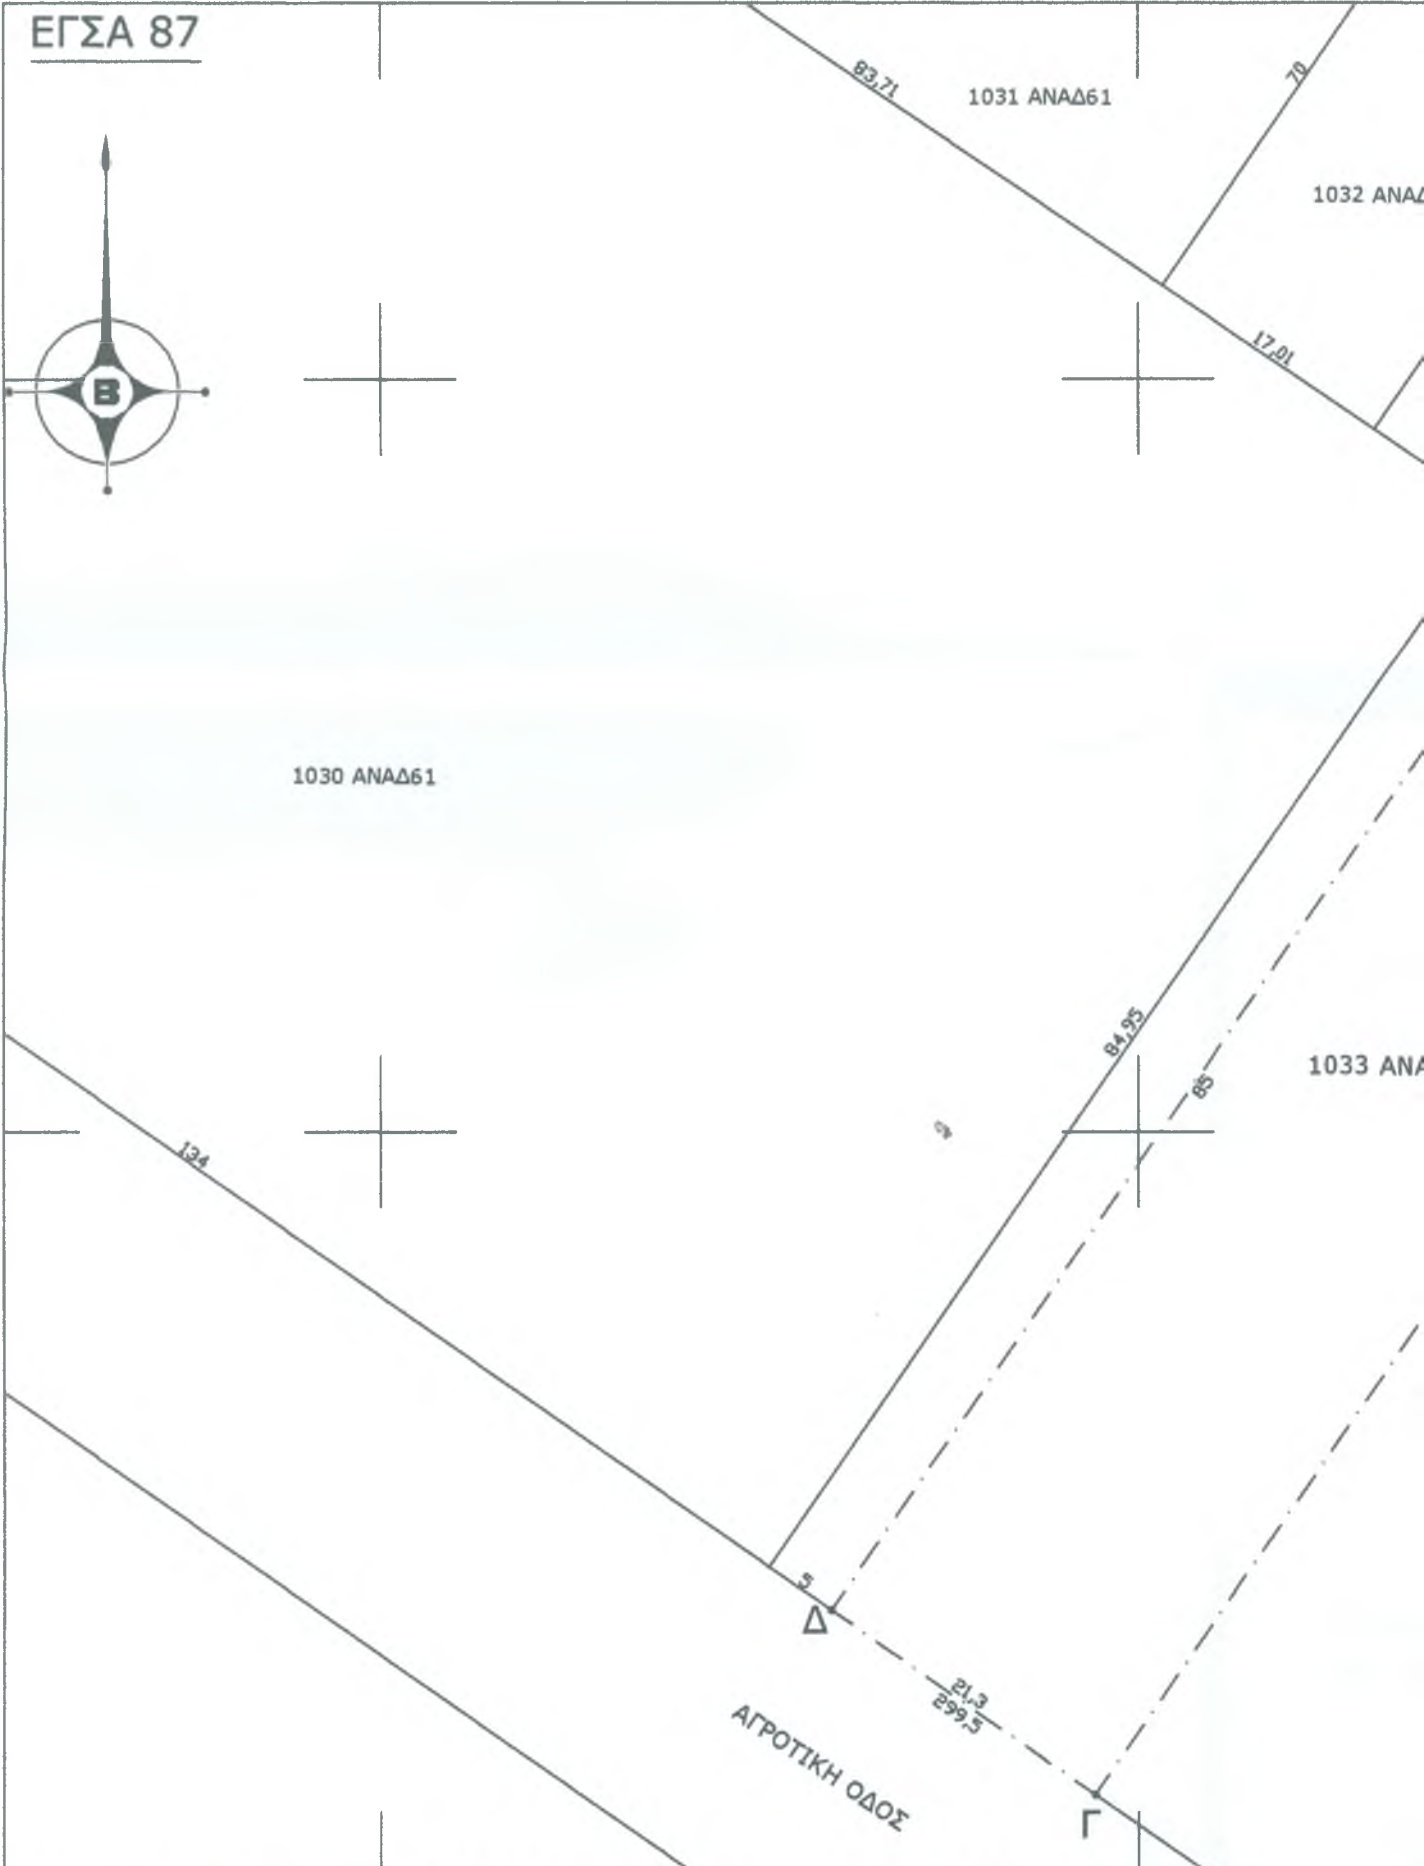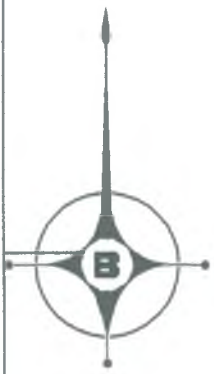

ΑΠΟΣΠΑΣΜΑ ΦΥΛΛΟΥ ΧΑΡΤΗΣ ΥΣ 3431.5 Φ.Χ. 1:50.000 ΣΙΔΗΡΟΚΑΣΤΡΟ ΚΛΙΜΑΚΑ 1:5.000



444675

444700

444750

821 ANAΔ61