


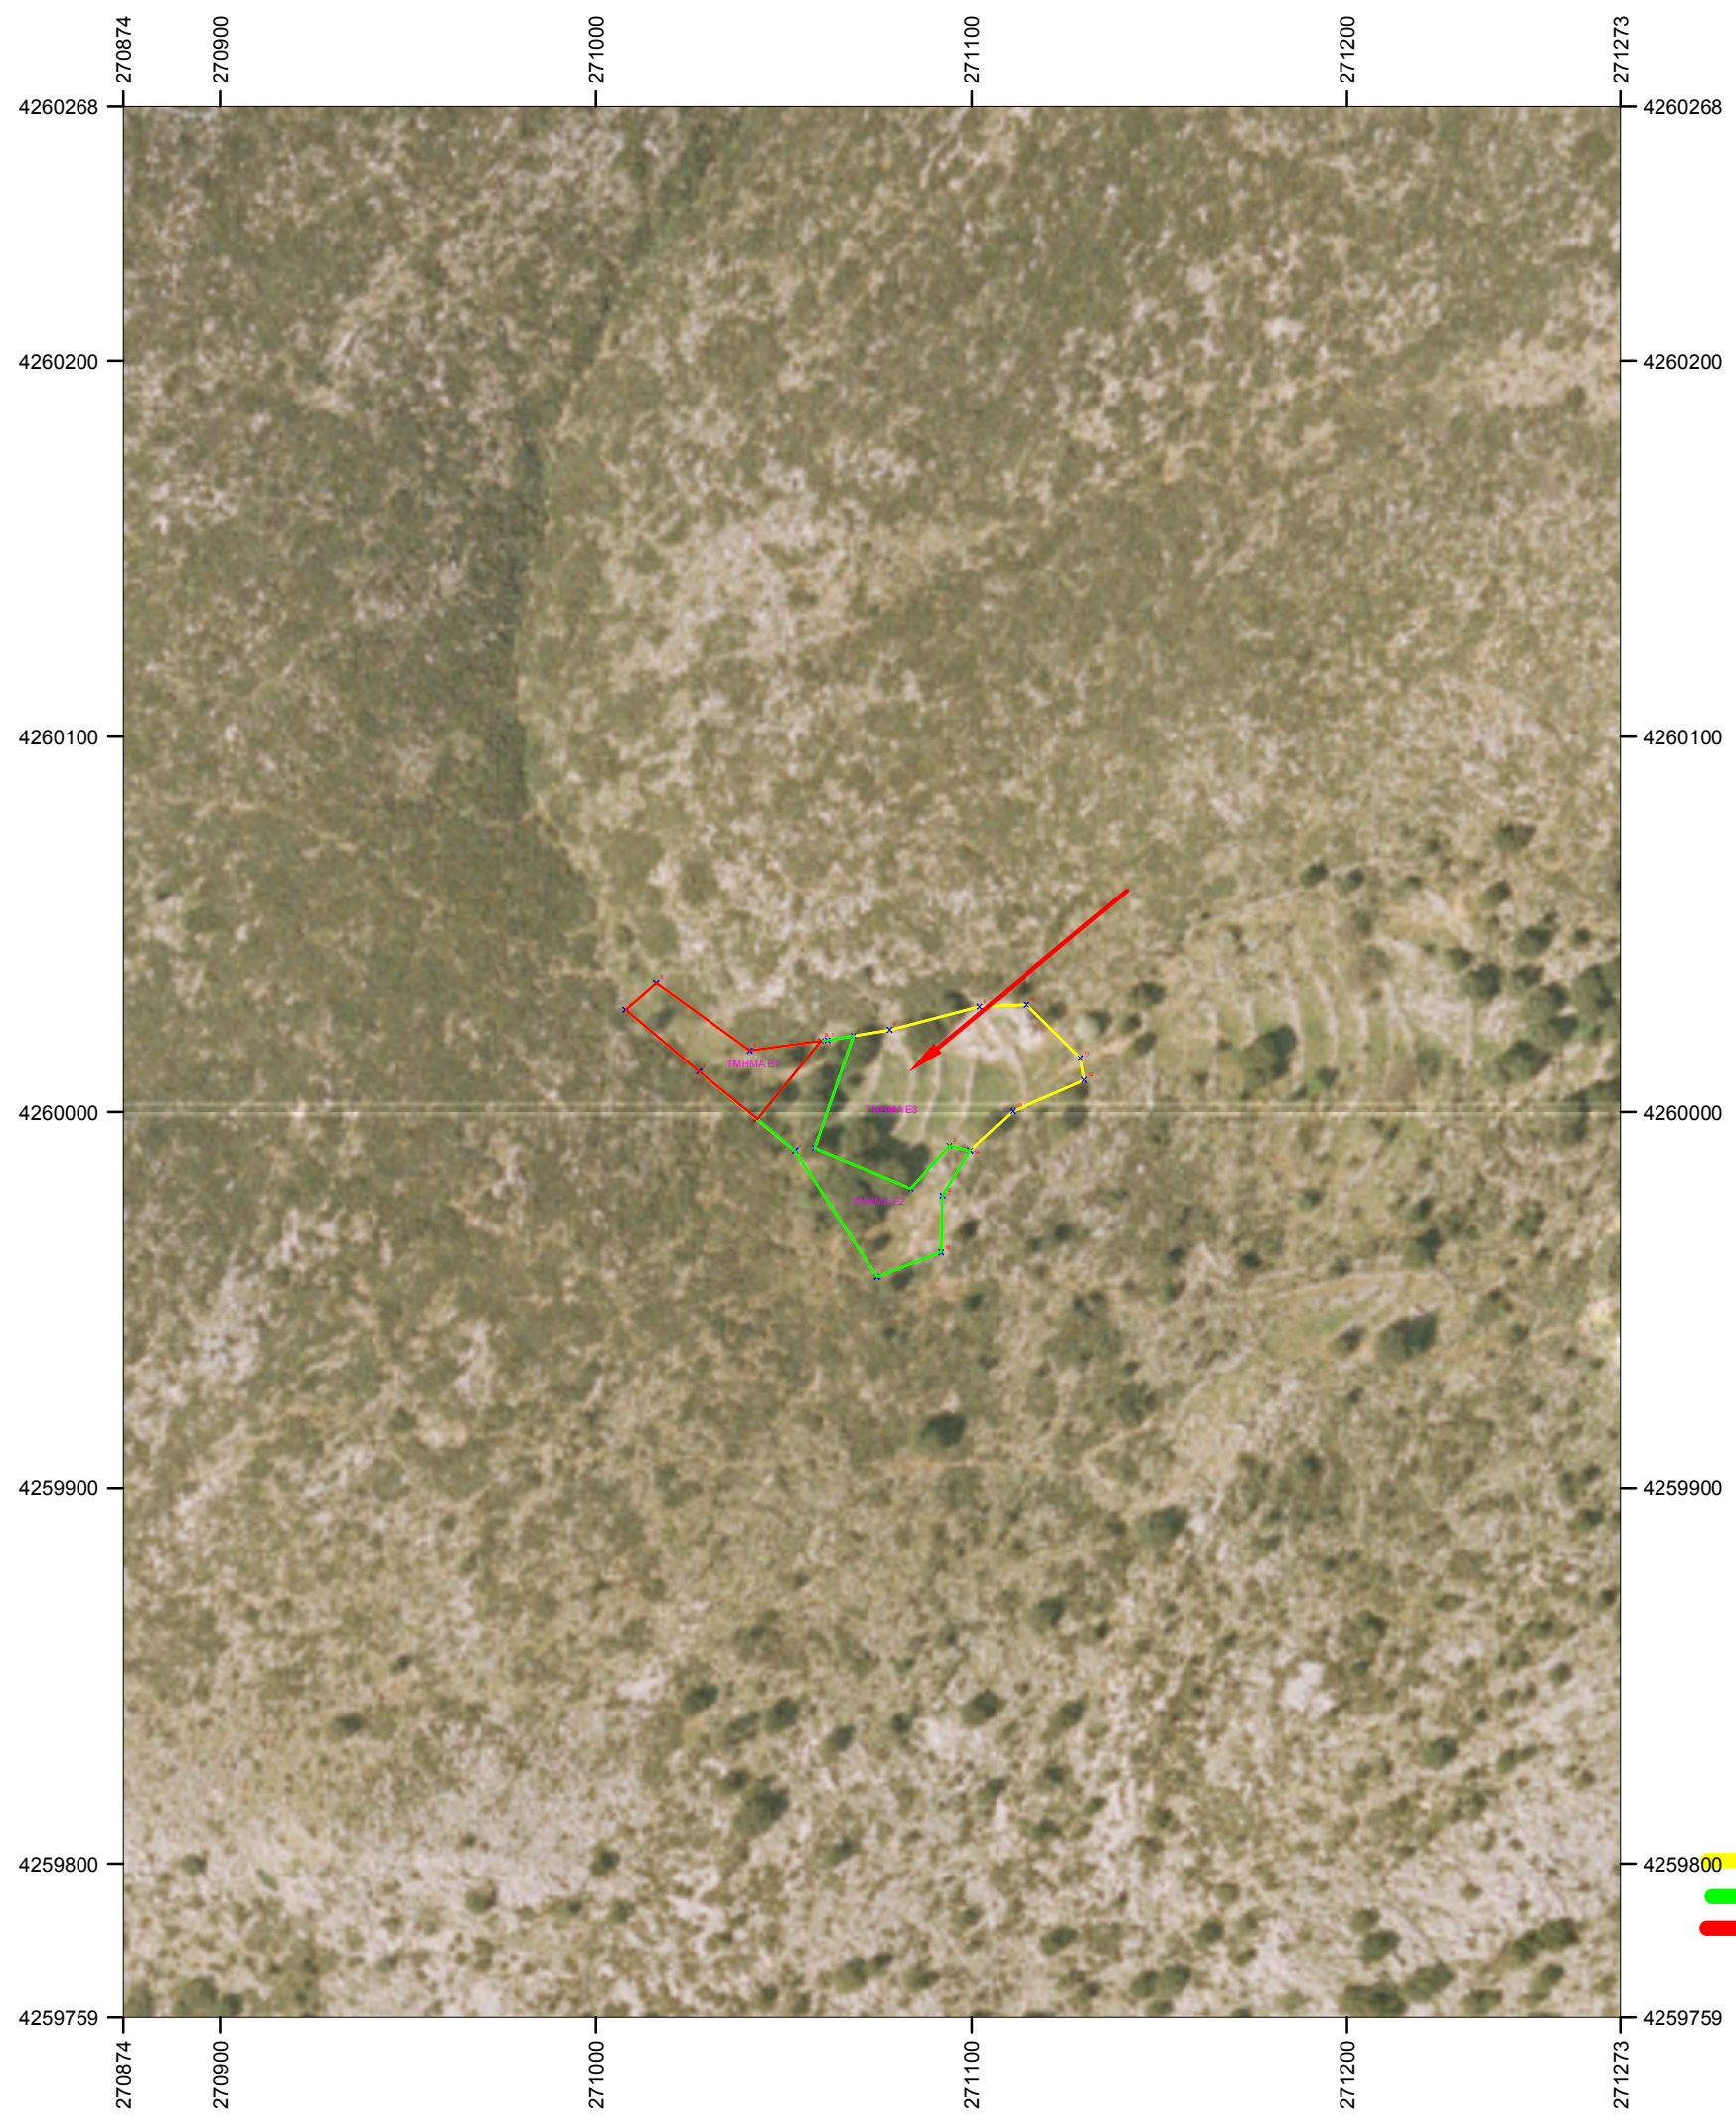


**Στοιχεία έκτασης:**

Δήμος: Ι.Π.Μεσολογγίου  
Δημ. Ενότητα: Ι.Π.Μεσολογγίου  
Τ/Δ Κοινότητα: Μουσούρων  
Θέση: ΜΠΑΚΟΥΛΙ  
Εμβαδόν: 3868,18 τετρ. μέτρα.  
Υπόθεση: Πράξη Χαρακτηρισμού αρ.πρωτ.: **186826** από **10/08/2017**  
Αίτηση: Πρέντζας Παναγιώτης.

Συνοδεύει αναπόσπαστα την διαδικτυακή ανάρτηση  
Της αρ. πρ. **186826** από **10/08/2017** πράξης χαρακτηρισμού  
Μεσολόγγι 10/08/2017  
Θεόδωρος-Γεώργιος Φούντας  
ΠΕΓ Δασολόγος με Α' βαθμό

**ΧΑΡΤΟΓΡΑΦΙΚΟ ΥΠΟΒΑΘΡΟ: ΟΡΘΟΦΩΤΟΓΡΑΦΙΕΣ ΕΤΩΝ ΛΗΨΗΣ 2007-2009 ΤΗΣ ΚΤΗΜΑΤΟΛΟΓΙΟ Α.Ε.**  
**ΠΙΝΑΚΑΣ ΣΥΝΤΕΤΑΓΜΕΝΩΝ-ΣΥΣΤΗΜΑ ΑΝΑΦΟΡΑΣ ΕΓΣΑ 87**



**ΥΠΟΜΝΗΜΑ**  
 Μη Δασικής μορφής εκτάσεις  
 Δασικής μορφής εκτάσεις  
 εκτάσεις που απέχουμε του  
χαρακτηρισμού  
**ΚΛΙΜΑΚΑ 1:2000**