

ΕΛΛΗΝΙΚΗ ΔΗΜΟΚΡΑΤΙΑ
ΝΟΜΑΡΧΙΑ ΚΟΡΙΝΘΙΑΣ
Δ)Ν Σ Η Δ Α Σ Ω Ν
ΔΑΣΑΡΧΕΙΟ ΚΟΡΙΝΘΟΥ

$x = 406710$
 $y = 4206305$
5385

Κορίνθος 13-12-1982

Αριθ. Πρωτ. 4344

ΠΡΟΣ: Γεώργιο Βιβ. Θεοδωρίδου
Κάτοικο Περιφέρειας

Ταχ. Δ/ση: Κροκιδά 2

Πληροφορίες: Δ. Δουχράκος

Τηλ. 24578

ΚΟΙΝ.: 1) Οικον. Εγγραφή Κορίνθου
Εταιρεία
2) Δοσομνηστικό Πρακτώσα
Δεκαώρα


Σε απάντηση της από 10-12-1982 αιτήσεώς σας, σας γνωρίζουμε ότι:

Όπως διαπιστώθηκε από την αυτοψία του αρμοδίου Τεχνολόγου Δασοπονίας το ακίνητο που βρίσκεται στη θέση ΜΠΟΥΣΣΙ περιφέρειας Δουρακίου έκτασως 4753 τ.μ. περίπου σύμφωνα με την σημερινή όψη που παρουσιάζει, το από 10 Ιουνίου 1982 τοπογραφικό διάγραμμα του μηχ(κ)ού Αναστ. Καζιμίρα και το υπ' αριθ. 17756/1-10-1975 συμβόλαιο Συμφου Δημιουργίας Ισών Τόχια δέν αποτελεί δάσος ή δασική έκταση κατά το νόημα του άρθρου 3 Ν. 998)79 περί προστασίας δάσων και δασικής έκτασως και κατ' ακολουθία δέν υπάρχει δέσμευση από την Υπηρεσία μας για την έκταση που ορίζεται στο ανωτέρω σχεδιάγραμμα με τα στοιχεία ΑΒΓΔΕΖΗΘΙΚΛΑ.

Σε περίπτωση όμως που στο μέλλον υπάρξουν στοιχεία δικαιολογούντα διεκδίκηση της έκτασως από το Δημόσιο ή όμοια περιοριστικά τα όποια απαγορεύουν την αλλαγή μορφής έκμεταλλεύσεως της έκτασως, ουδεμία ευθύνη θα έχει η υπηρεσίας μας για τυχόν ανάκληση του παρόντος, το όποιο έχει θέσει βεβαιώσεως και εκδίδεται με 10δραχμο χαρτόσημο.


Σας επιστρέφουμε ένα τοπογραφικό διάγραμμα.

Ο
Δασάρχης Κορίνθου
Βιβ. Τόχιας
Δοσομνηστικό με 3^ο θάβρο

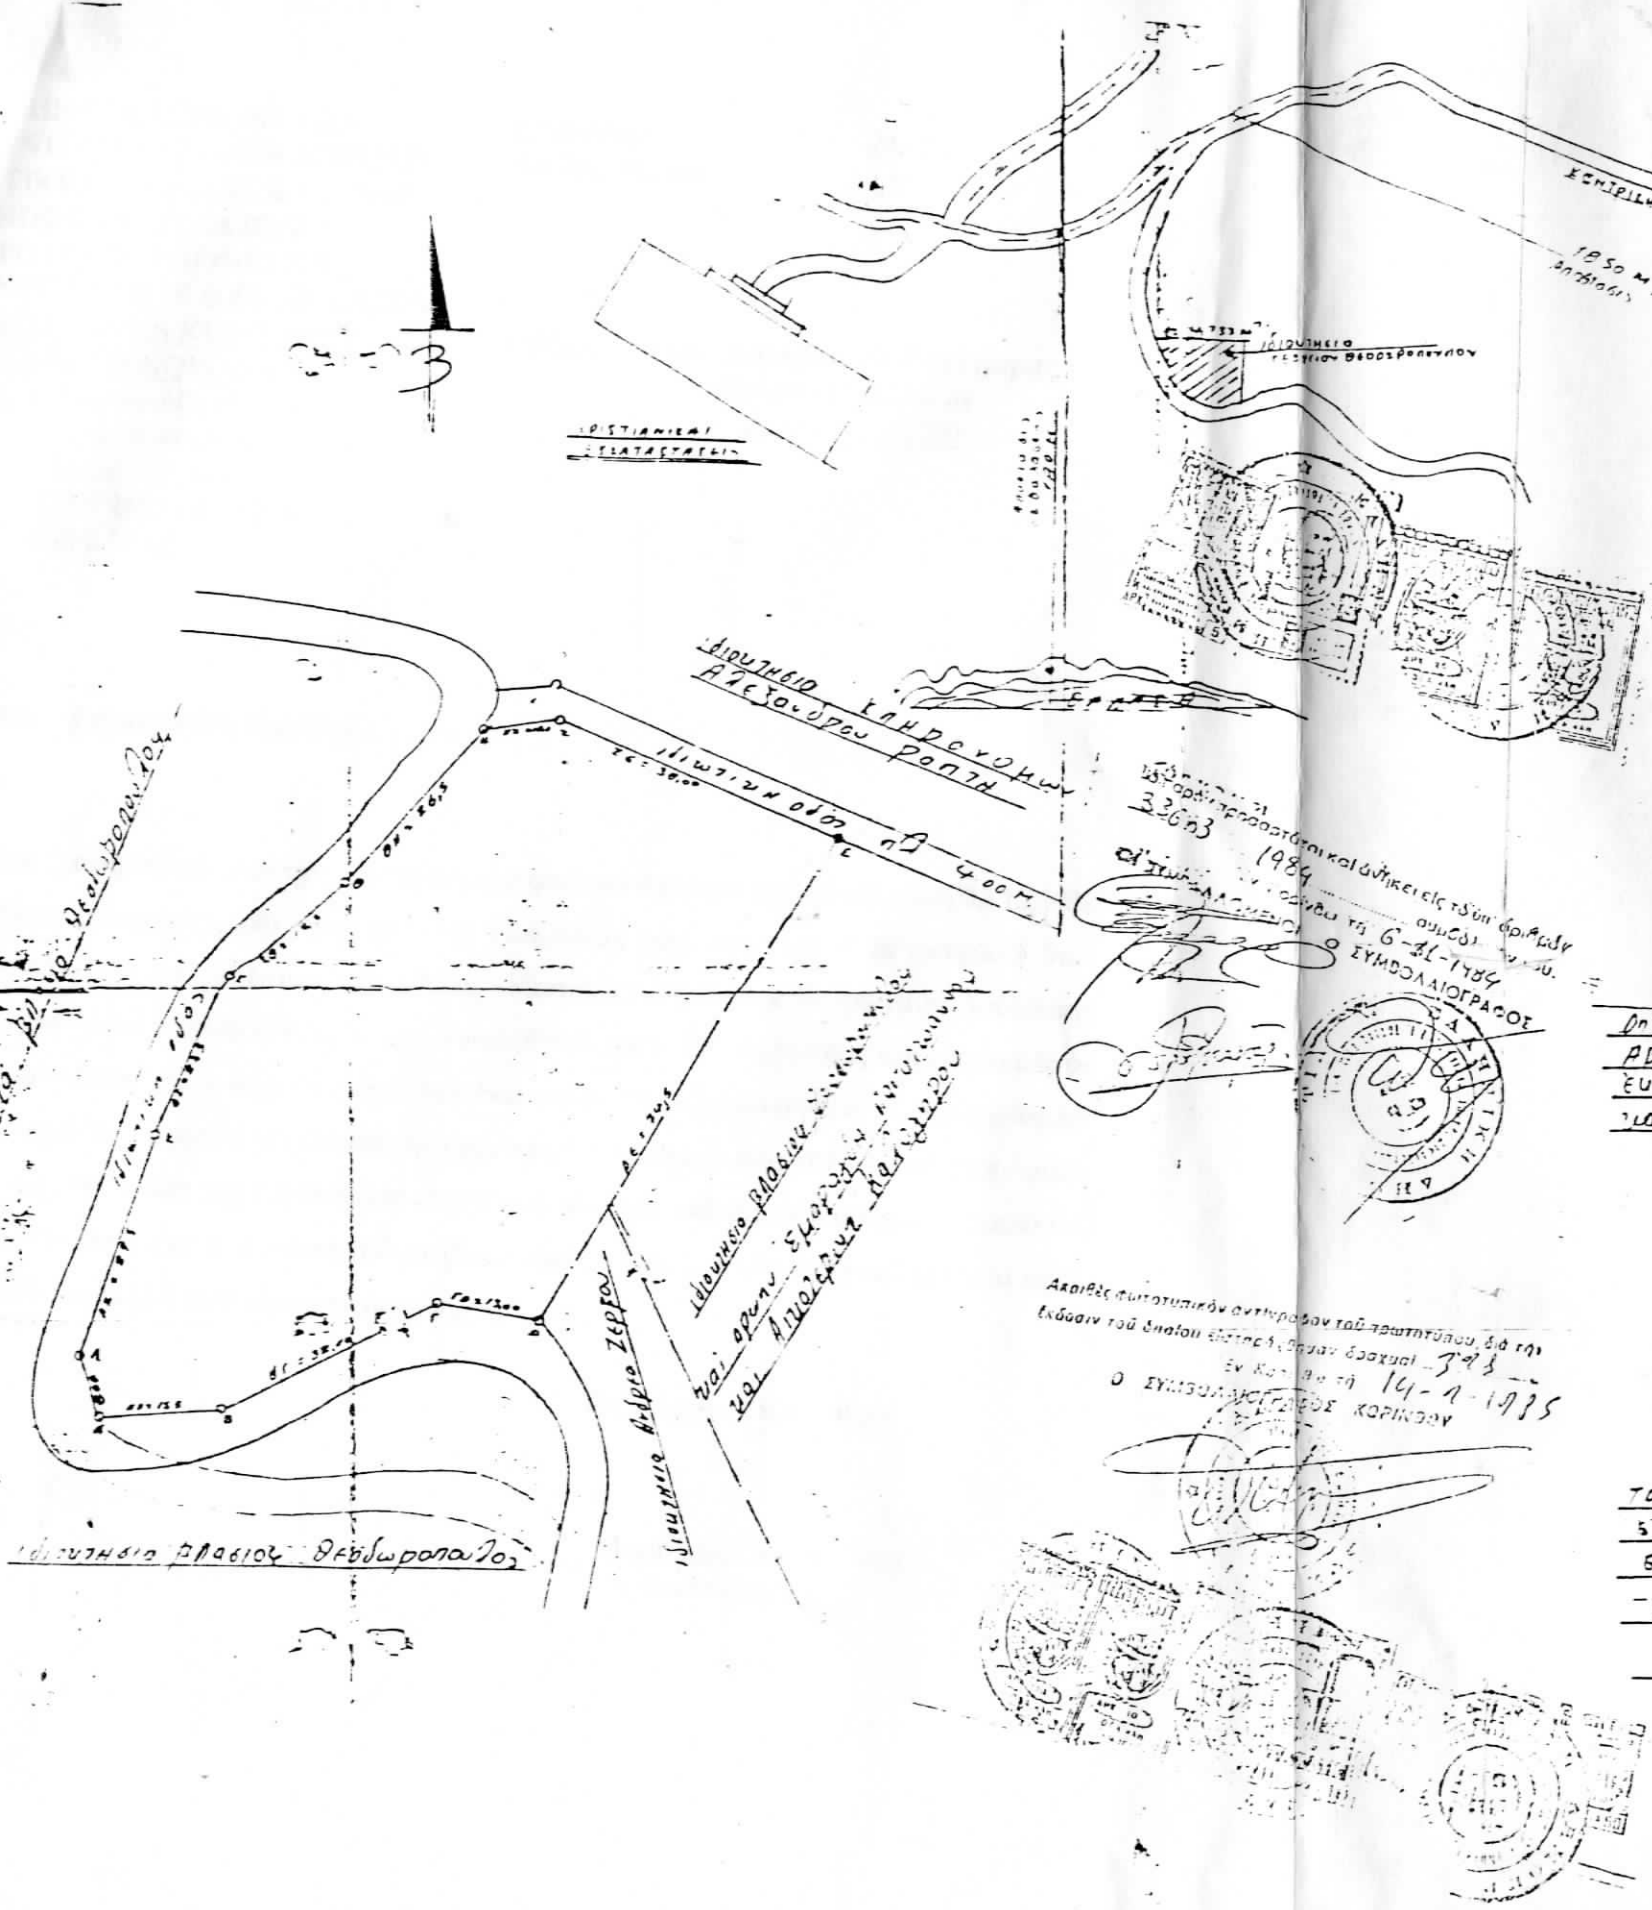

ΟΡΘΟΓΩΝΙΟΝ ΓΡΑΔΙΩΜΑ

1950 Μ. ΑΝΤΙΣΤΑΣΗ

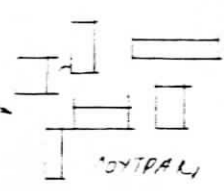

ΥΠΟΚΗΝΗΜΑ
ΕΥΖΑΒΟΥ (ΒΥΘΟΕΖΗΘΙΛΑ) = 4753 Μ²

ΣΥΛΛΕΞΙΕ ΤΟΥ Ν 105
ΟΠΙΩΝΤΩΝ ΤΩΝ ΕΝ ΤΩ ΕΛΛΗΝΙΚΩ ΓΕΩΓΡΑΦΙΚΩ
ΡΕΠΕΡΤΟΙΡΙΑΣ ΚΑΙ ΤΩΝ ΕΥΡΩΠΑΪΚΩΝ ΠΟΛΙΤΩΝ
ΕΥΤΩΣ ΤΩΝ ΕΙΝΑΙ ΣΕΡΤΙΩΝ ΚΑΙ Ο ΜΟΝΟΤΗΤΗΤΑ
ΚΑΙ ΑΓΑΡΟΤΩΝ ΤΩΝ ΕΙΣΤΕΡΩΝ ΤΩ Ν 551/72

ΑΝΑΣΤΑΣΙΟΣ ΕΥΑΓΓΕΛΙΣΤΙΚΑΤ
ΔΙΠΛΩΜ. ΠΟΛΥΤΕΧΝΙΚΟΝ ΜΕΤΕΠΙΧΕΙΡΗ
ΕΚΤΕΛΟΥ ΜΕΤΕΠΙΧΕΙΡΗ
ΜΕΛΟΣ Ε.Ε. ΑΡ. ΟΜΟΣ. 10000
ΜΕΤΕΠΙΧΕΙΡΗΤΩΝ ΤΩΝ ΜΕΤΕΠΙΧΕΙΡΗΤΩΝ



ΤΟΠΟΓΡΑΦΙΚΟΝ ΔΙΑΓΡΑΜΜΑ ΙΔΙΟΚΤΗΣΙΑΣ
ΣΤΟ ΓΕΩΓΡΑΦΙΚΩΝ ΘΕΣΕΩΝ ΤΩΝ
ΕΙΣ ΤΗΝ ΠΕΡΙΟΧΗΝ "Η ΠΟΥΤΣΙ",
- ΑΟΥΤΡΑΛΙΟΥ
Μ. 1950

ΡΟΜΑΙΟΙ ΤΟΥΝΙΟΣ 62
Ο ΜΑΧΑΝΙΩΤΩΣ

ΑΝΑΣΤΑΣΙΟΣ ΕΥΑΓΓΕΛΙΣΤΙΚΑΤ
ΔΙΠΛΩΜ. ΠΟΛΥΤΕΧΝΙΚΟΝ ΜΕΤΕΠΙΧΕΙΡΗ
ΕΚΤΕΛΟΥ ΜΕΤΕΠΙΧΕΙΡΗ

ΑΚΡΙΒΕΣ ΑΝΑΓΡΑΦΟ
ΕΚ ΤΩ ΠΡΩΤΟΤΥΠΩ
[Signature]
ΜΑΚΡΗΣ ΜΗΤΙΑΔΗΣ
ΣΤΑΤΑ Τ.Κ. 19004
Τηλ: 6936067680