

ΑΝΤΙΜΑΧΕΙΑ

Κτημ. Μερής 1943Ζ

ΕΛΛΗΝΙΚΗ ΔΗΜΟΚΡΑΤΙΑ
ΥΠΟΥΡΓΕΙΟ ΔΙΑΧΕΙΡΙΣΗΣ
ΓΕΩΜΕΤΡΟΛΟΓΙΟ ΚΑΙ ΚΑΤΑΣΤΑΣΕΩΣ
ΑΡΙΘΜ. Πρωτ. 2710

ΚΛΙΜΑΞ 1:2000



$E = 4.150 \mu^2$


Ανήκει στην 6106/611-01. Πρωτ. χαρακ. 1941
της Διεύθυνσης Δασών Δωδεκανήσου

Δουλειά διόδου πλά 550 μ x Ε = 470 μ²
εις βάρος της κτμ 1943 & υπέρ της παραγωγικών
κτμ 1943Α & 1943Β & 1943Γ & 1943Δ & 1943Ε & 1943Ζ

1943 1943

Δουλειά διόδου Ε = 558 μ²
εις βάρος της κτμ 1943Α & υπέρ της παραγ-
ωτικών κτμ 1943Β & 1943Γ & 1943Δ & 1943Ε & 1943Ζ

Δουλειά διόδου πλά 550 μ x Ε = 228 μ²
εις βάρος της παραγωγικών & υπέρ των
κτμ 1943Δ & 1943Ε & 1943Ζ

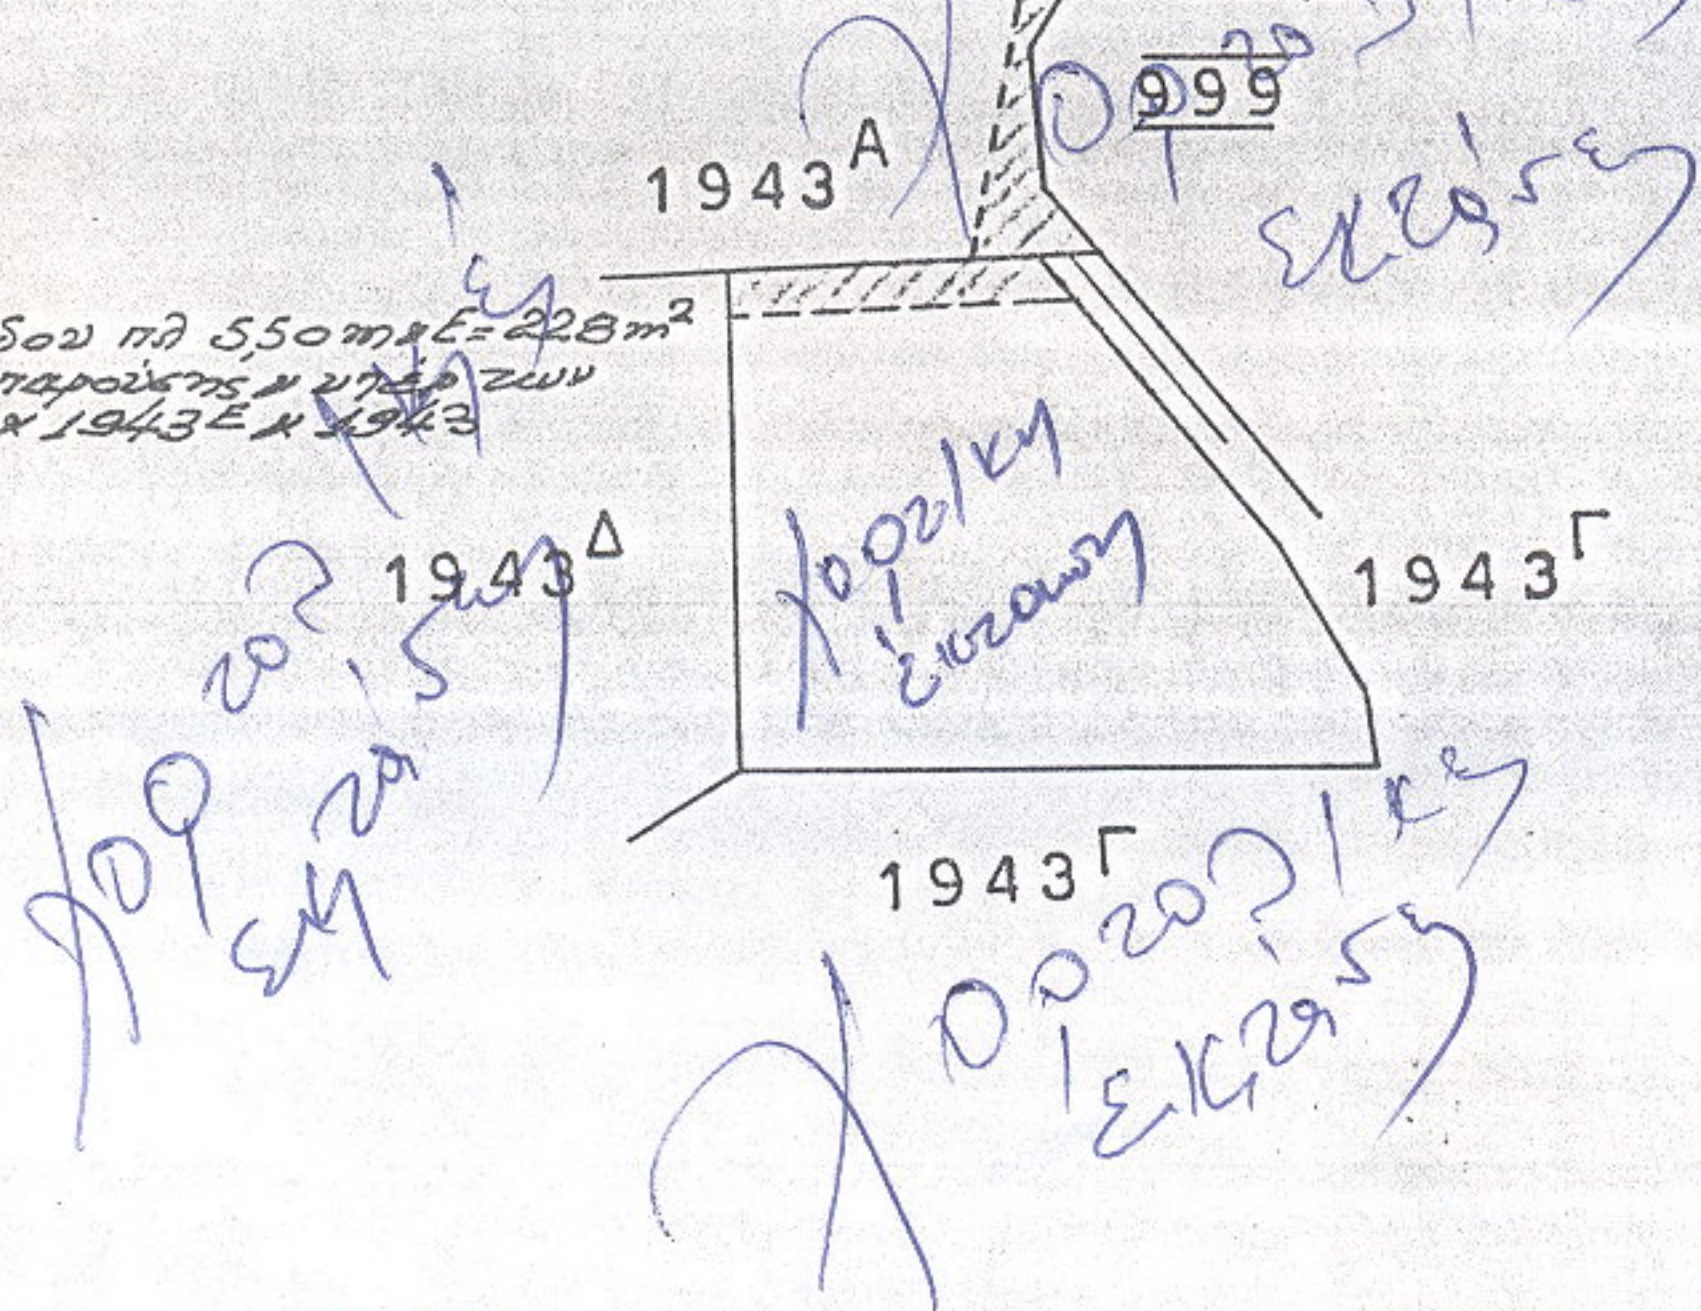

Κως 29-10-01
[Signature]




ΘΕΩΡΗΘΗΚΕ

Ρόδος 6-11-2001
Ο Διευθυντής Δασών

[Signature]
Κωνσταντίνος Παπαδόπουλος με Α° δαβυ

Ακριβές φωτοτυπικό αντίγραφο
από τα αρχεία του Γεωμετρολογίου
Κως 1-10-01

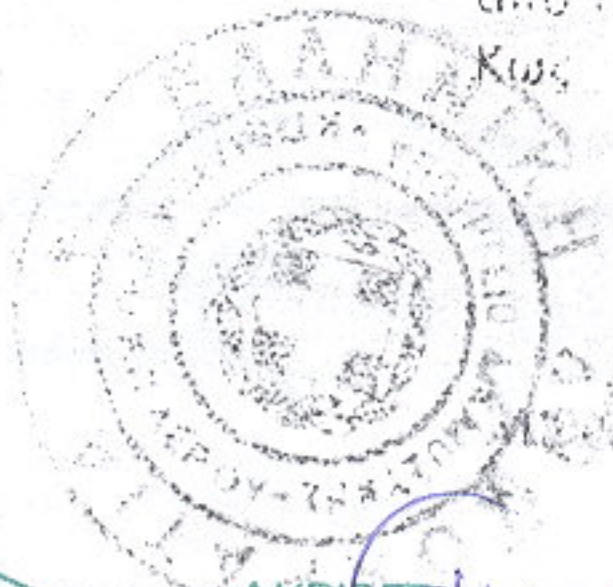

ΑΚΡΙΒΕΣ... ΑΝΤΙΓΡΑΦΟ
ΡΟΔΟΣ.../.../2001
Ο ΠΡΟΪΣΤΑΜΕΝΟΣ ΔΙΟΙΚΗΤΙΚΟΥ



[Signature]

ΑΝΤΙΜΑΧΕΙΑ
Στην. Μερής 1943 Δ

ΚΛΙΜΑΞ 1:2000

$E = 4.550 \mu^2$


Ανήκει στ.ν. 6106/6-11-01 πραγμ. χαρακτ.
της Διεύθυνσης Δασών Αιτωλικού

Δοσολογία δίοδου πλ 550 m x E=470 m²
εις βάρος των ΚΜ 1943 & υπέρ της παροδότης & των
ΚΜ 1943A & 1943B & 1943Γ & 1943Ε & 1943Ζ & 1943

Δοσολογία δίοδου πλ 550 m x E=320 m²
εις βάρος της παροδότης & υπέρ
των ΚΜ 1943Ε & 1943

Δοσολογία δίοδου E=558 m²
εις βάρος των ΚΜ 1943Α & υπέρ
της παροδότης & των ΚΜ 1943Β
& 1943Γ & 1943Ε & 1943Ζ & 1943

Δοσολογία δίοδου πλ 550 m x E=228 m²
εις βάρος των ΚΜ 1943Ζ & υπέρ των
παροδότης & των ΚΜ 1943Ε & 1943

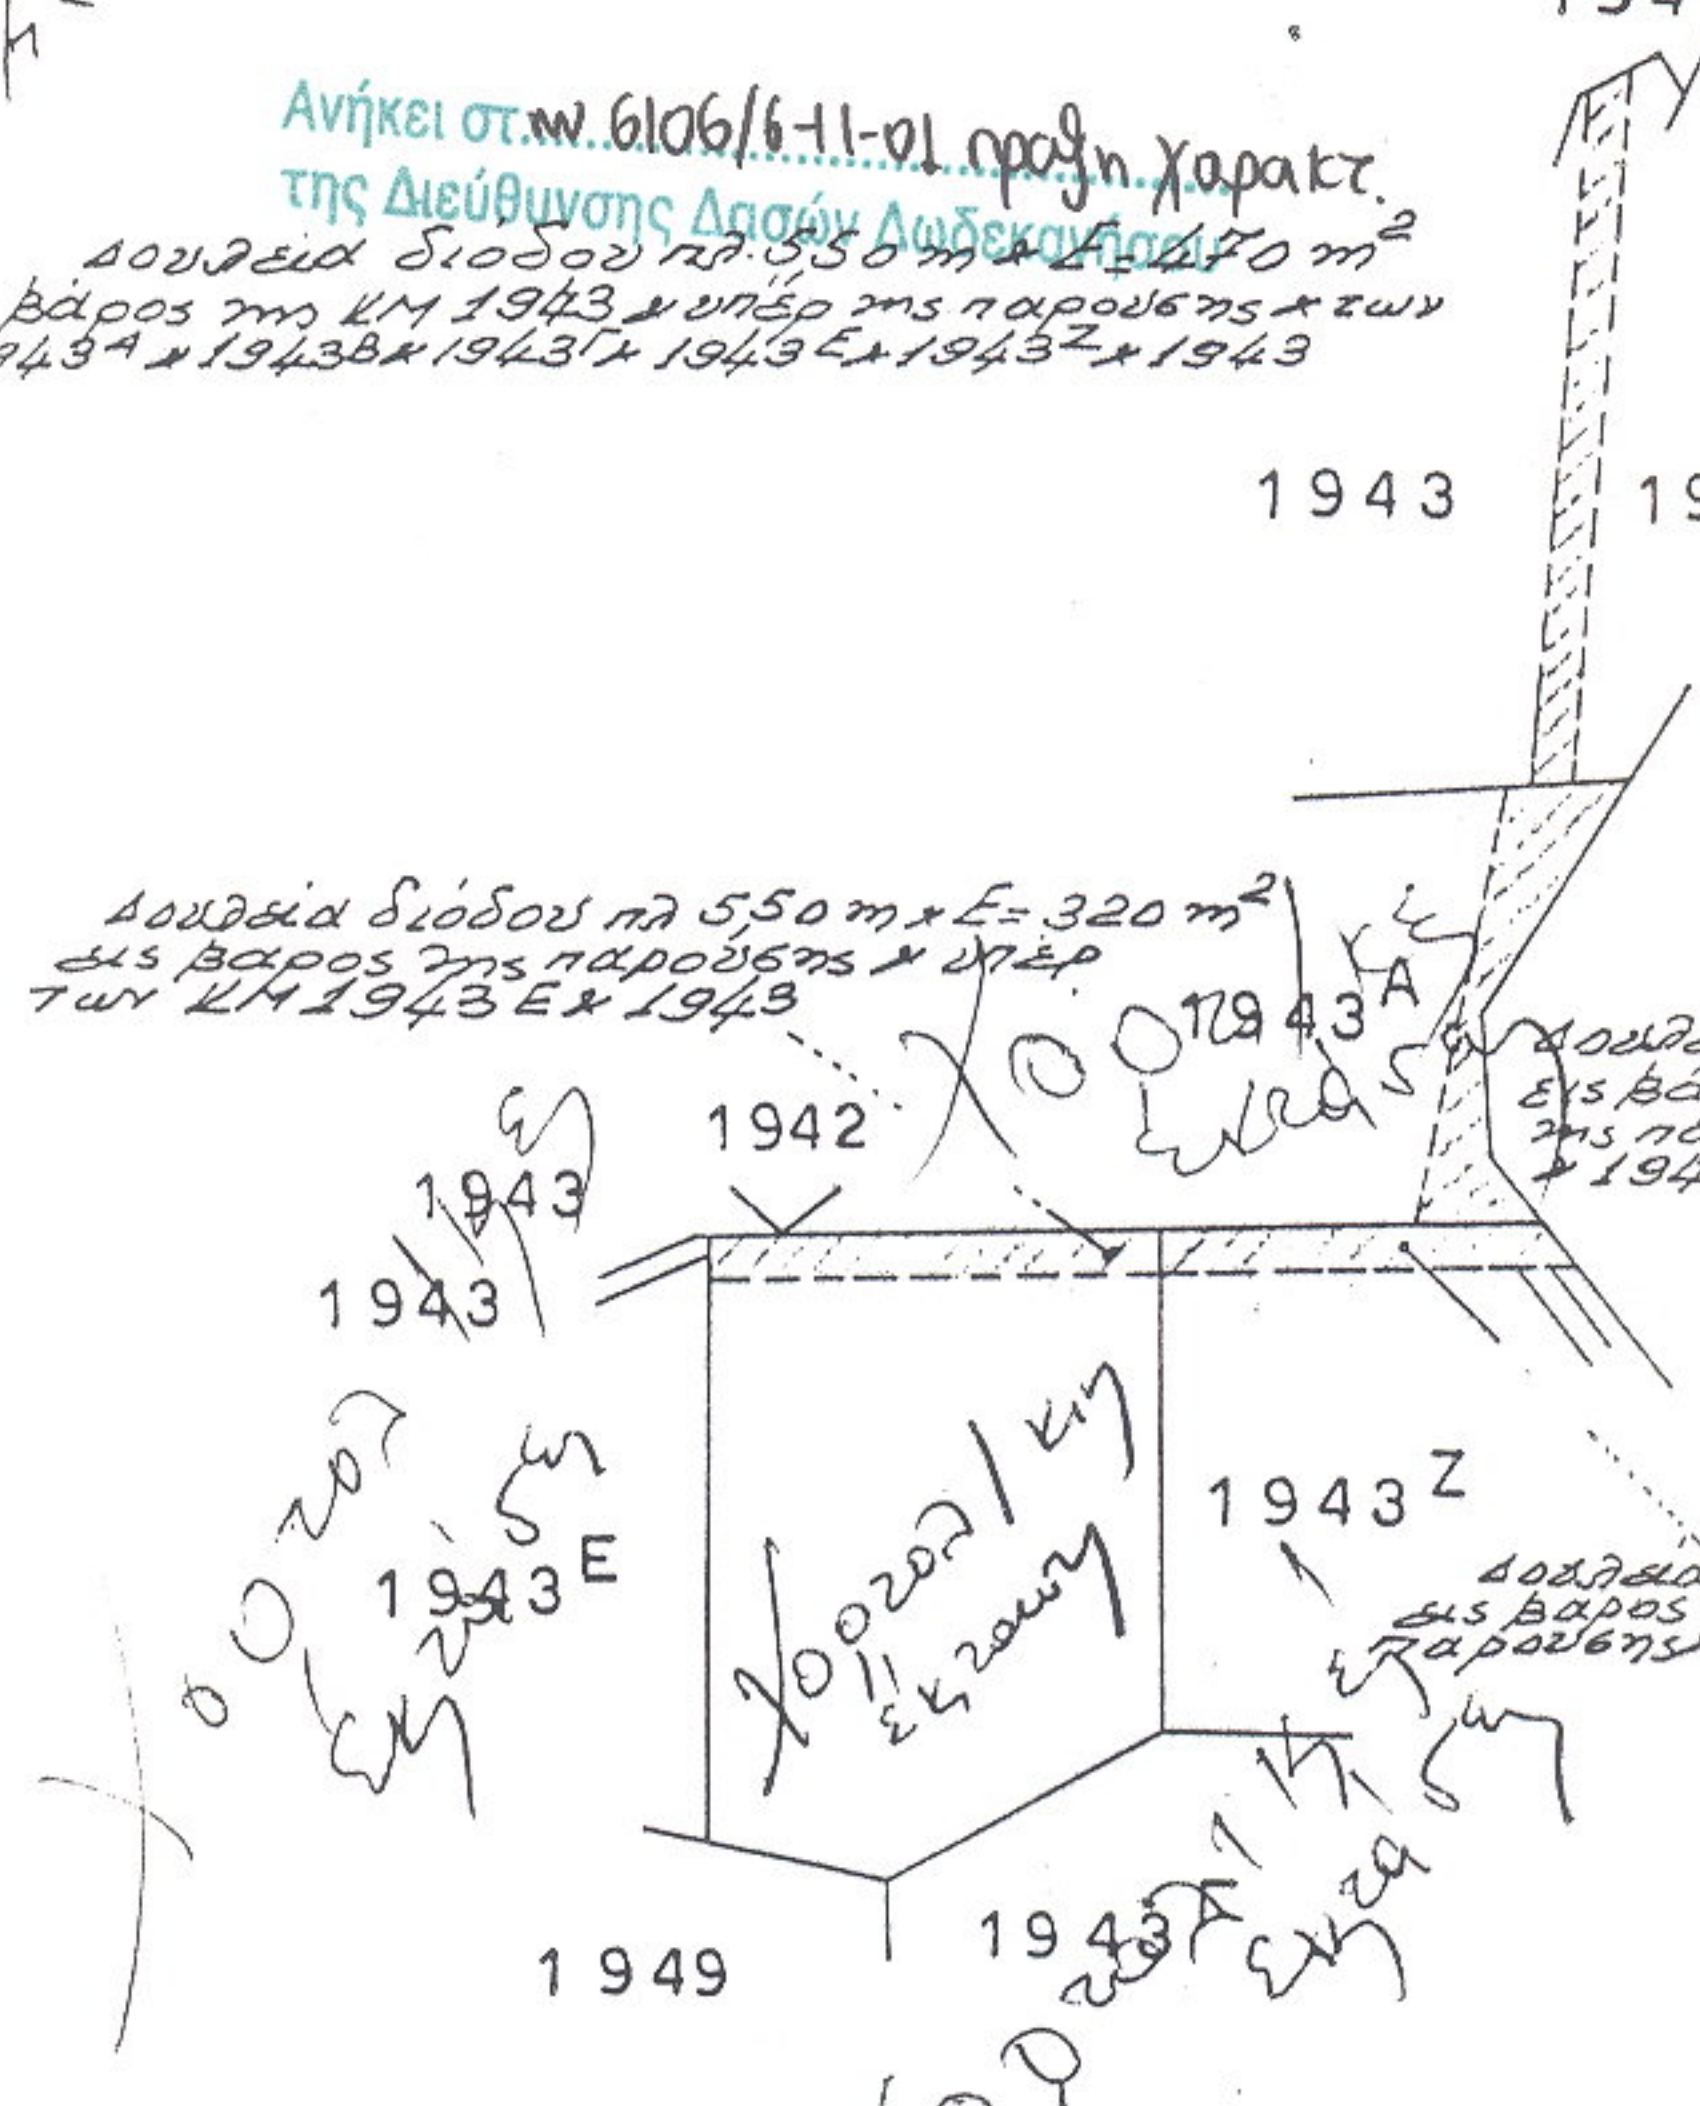


ΘΕΩΡΗΘΗΚΕ

Ρόδος 6-11-2001
Ο Διευθυντής Δασών

[Handwritten signature]

14ws29-1201
[Handwritten signature]

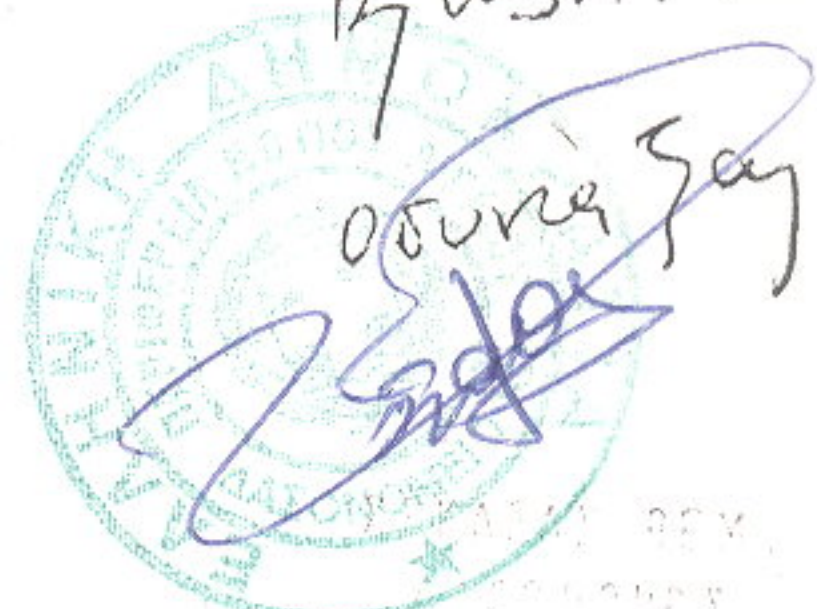

Αριθμός πιστοποιητικού καταβολής
1-10-01



ΑΚΡΙΒΕΣ ΑΝΤΙΓΡΑΦΟ

ΡΟΔΟΣ 10/10/2001

Ο ΠΡΟΪΣΤΑΜΕΝΟΣ ΔΙΟΙΚΗΤΙΚΟΥ

[Handwritten signature]

ΔΙΟΝΥΣΙΑ ΧΡ. ΤΑΡΑΛΑΚΗΣ

