
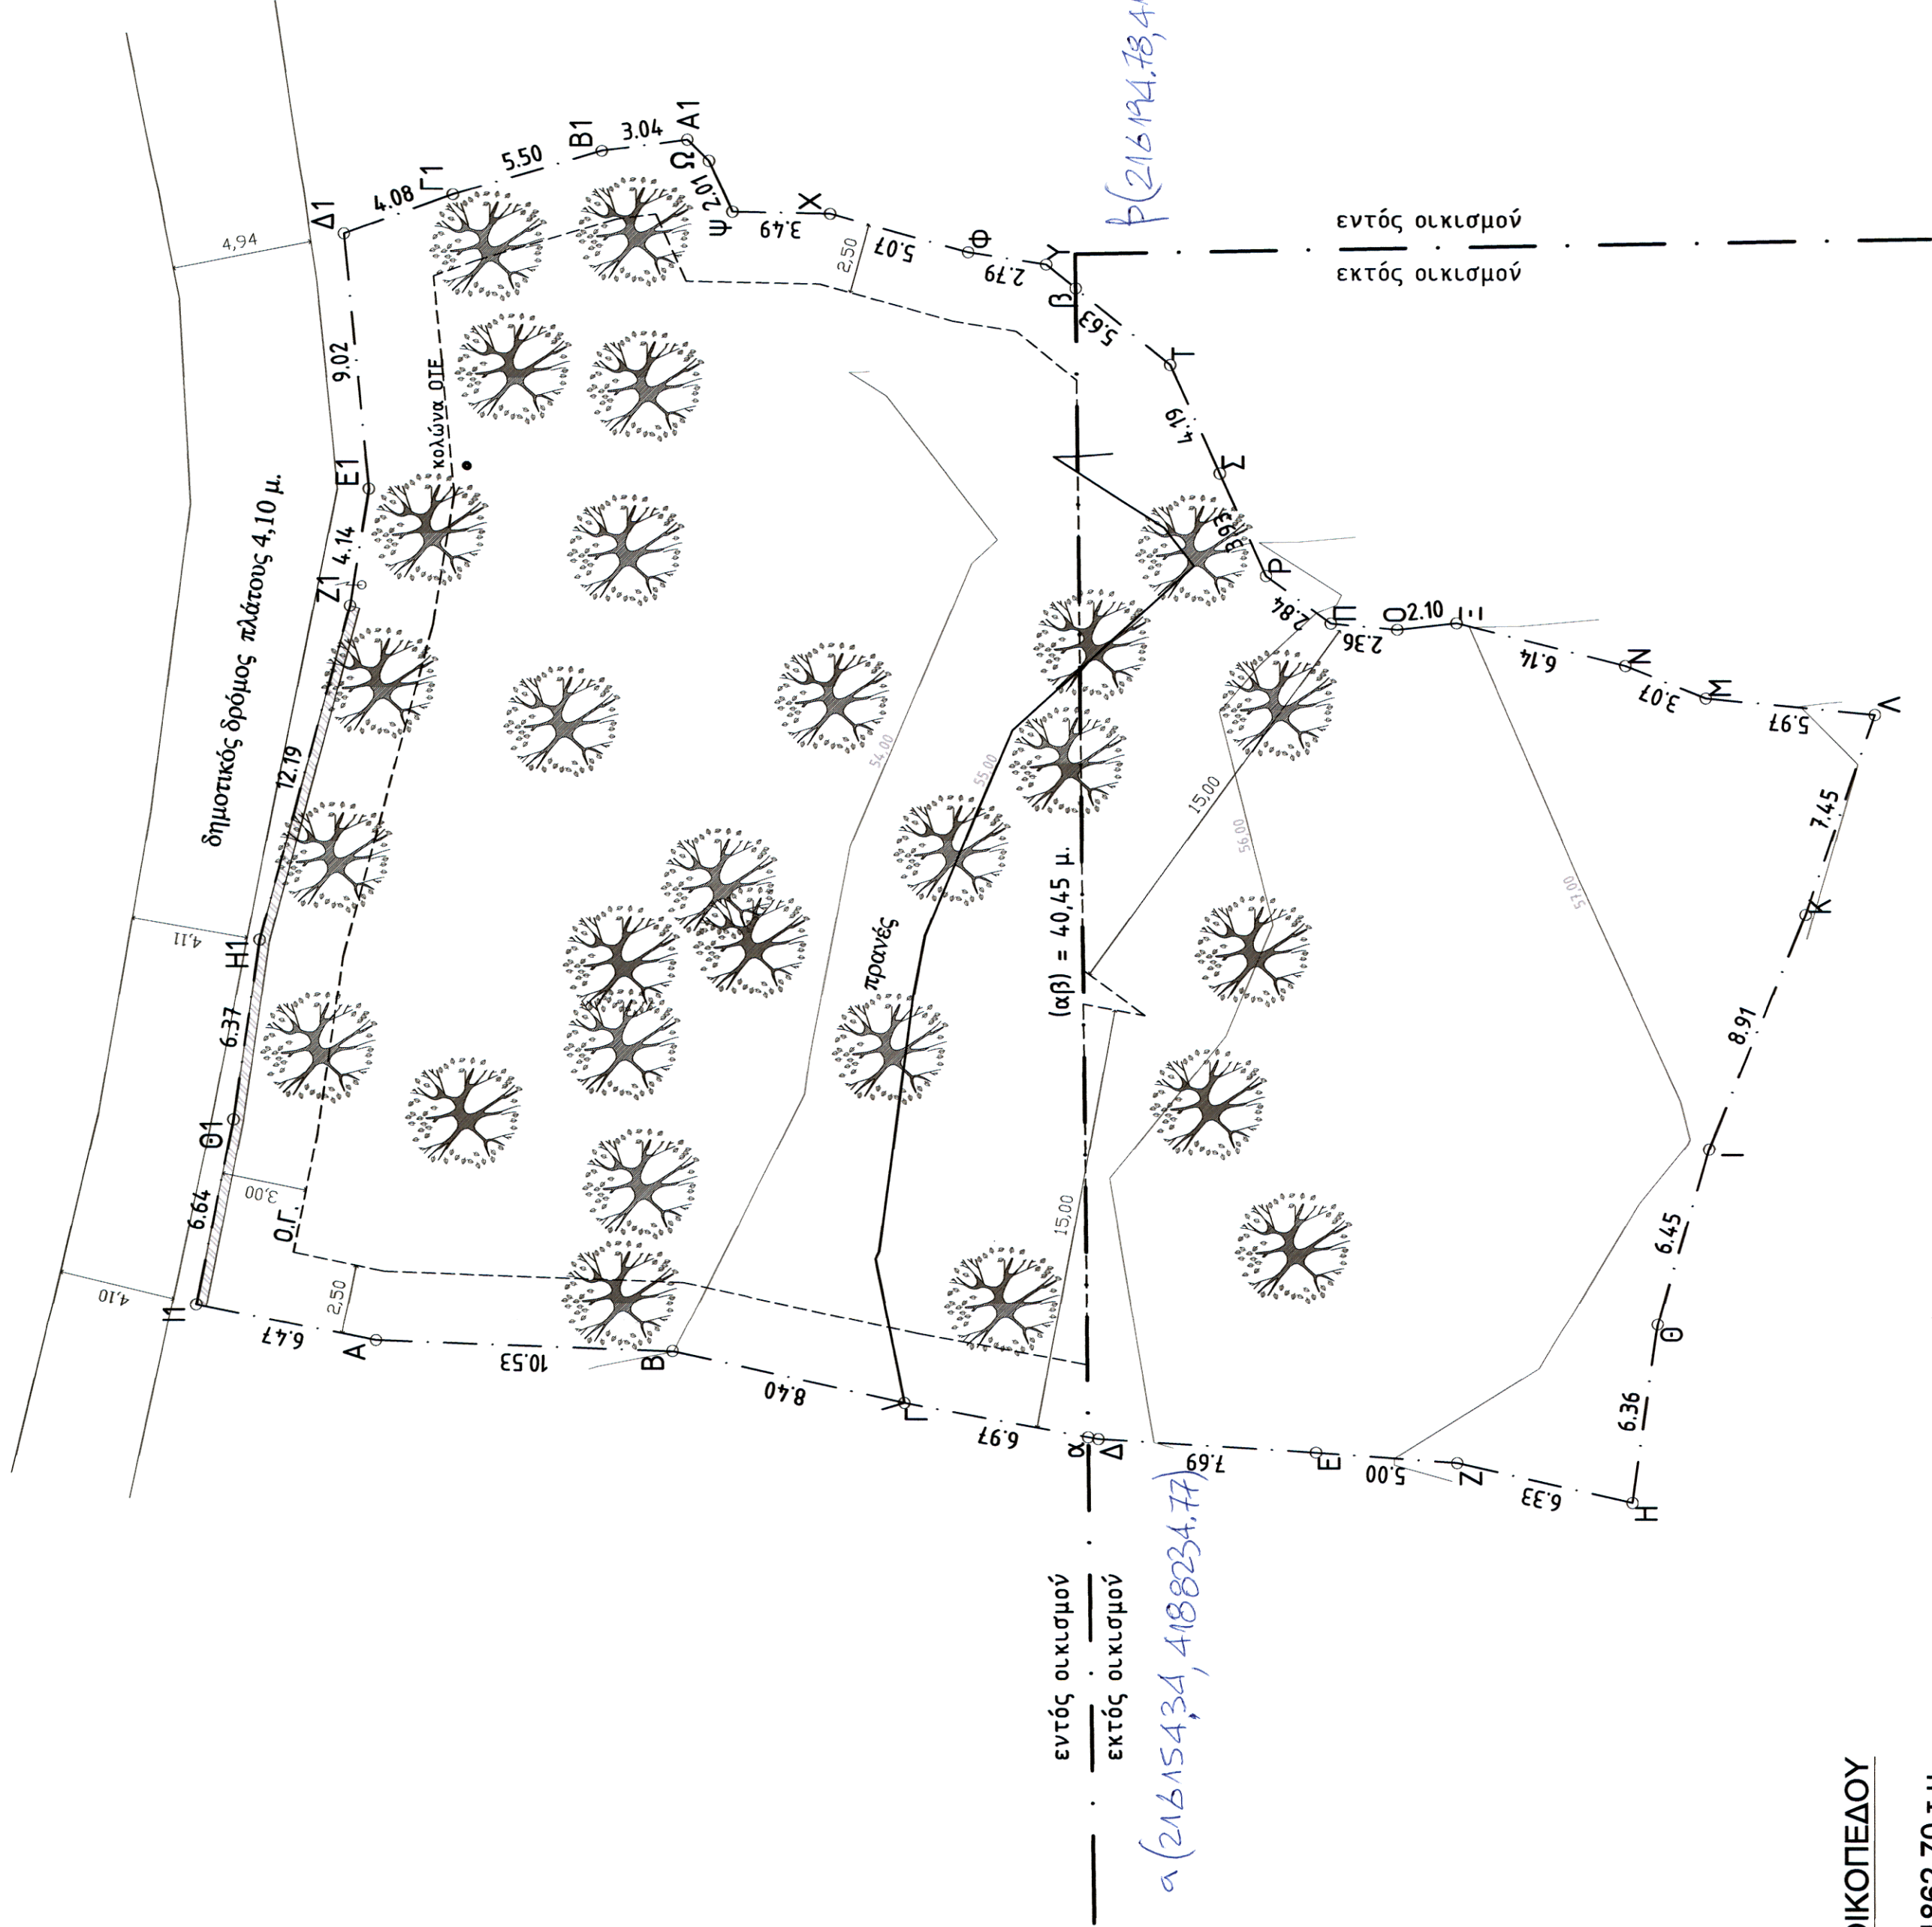


ΔΗΛΩΣΗ ΜΗΧΑΝΙΚΟΥ (N.651 /77)

Δηλώνω σύμφωνα με το νόμο για το γεωμετρίχο με στοιχεία "Α-Β-...-11-Α" και εμβάδον 1882.70 τ.μ. που βρίσκεται στην Τ.Κ. ΣΚΟΥΛΗΚΑΔΟΥ της Δημοτικής Ενότητας "ΑΛΥΚΩΝ" του Δήμου "ΖΑΚΥΝΘΟΥ" Π.Ε. ΙΟΝΙΩΝ ΝΗΣΩΝ ότι:

- α) είναι όριο και οικοδομημένο σύμφωνα με τις πολεοδομικές διατάξεις που ισχύουν σήμερα Αποφ. Νομόρχη 3260 / 13-02-87 ΦΕΚ 384Δ/87 & 317 / 02-02-94 ΦΕΚ 335/94 αριθμότα 1000.00 τ.μ.
- β) βρίσκεται εν μέρει (Ε εντός οικότου = 1136.86 τ.μ.) εντός ορίων οικότου ΣΚΟΥΛΗΚΑΔΟΥ και εκτός ΖΟΕ.
- γ) δεν εμπίπτει στις διατάξεις του νόμου 1337/ 83 περί εσφαρών σε γη και χρήση.
- δ) εντός αυτού δε διέχονται ενάρετες γραμμές μεταφοράς υψηλής τάσης της ΔΕΗ ή αγωγός φυσικού αερίου.
- ε) εντός αυτού ή σε απόσταση μικρότερη των 20μ από αυτό δε διέρχεται ρέμα και
- ς) το γήπεδο βρίσκεται ΕΚΤΟΣ ζώνης ΝΑΤΟΥΑ.

Ο ΜΗΧΑΝΙΚΟΣ

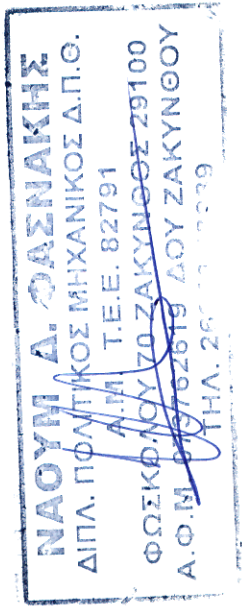

ΕΜΒΑΔΟΝ ΟΙΚΟΠΕΔΟΥ

ΕΑ-Β-...-11-Α = 1862.70 τ.μ.


ΕΤΗΜΑΤΟΣ ΕΝΤΟΣ ΟΡΙΩΝ ΟΙΚΙΣΜΟΥ = 1136.86 τ.μ.

ΕΤΗΜΑΤΟΣ ΕΚΤΟΣ ΟΡΙΩΝ ΟΙΚΙΣΜΟΥ = 725.84 τ.μ.

ΠΑΡΑΤΗΡΗΣΕΙΣ:

1. Το διάγραμμα είναι ενταγμένο στο κρατικό σύστημα συντεταγμένων ΕΓΣΑ '87
2. Οι διαστάσεις και τα εμβάδα υπολογίσθηκαν αναλυτικά από τις συνίνες των κορυφών
3. Η εξέταση από το ΕΓΣΑ '87 πραγματοποιήθηκε με σύστημα GPS και κάνοντας χρήση του Ελληνικού Συστήματος Εντοπισμού - ΝΕΡΟΣ

ΕΜΒΑΔΟΜΕΤΡΗΣΗ ΓΗΠΕΔΟΥ				
Με τη βοήθεια των ορθογωνικών συντεταγμένων των κορυφών του				
ΣΗΜΕΙΟ	X	Y	ΜΗΚΟΣ	
A	216157.75	4188259.98	10.53	
B	216157.34	4188249.47	8.40	
Γ	216155.53	4188241.26	6.97	
Δ	216154.27	4188234.41	7.69	
E	216153.80	4188226.74	5.00	
Z	216153.44	4188221.75	6.33	
H	216152.05	4188215.57	6.36	
Θ	216158.34	4188214.69	6.45	
I	216164.54	4188212.88	8.91	
K	216172.78	4188209.50	7.45	
Λ	216179.82	4188207.06	5.97	
M	216180.39	4188213.01	3.07	
N	216181.54	4188215.86	6.14	
Ξ	216183.03	4188221.81	2.10	
O	216182.80	4188223.90	2.36	
Π	216183.02	4188226.25	2.84	
P	216184.69	4188228.54	3.93	
Σ	216188.26	4188230.17	4.19	
Τ	216192.07	4188231.93	5.63	
Υ	216195.62	4188236.30	2.79	
Φ	216196.06	4188239.05	5.07	
X	216197.42	4188243.93	3.49	
Ψ	216197.49	4188247.41	2.01	
Ω	216199.32	4188248.24	1.08	
A1	216200.07	4188249.01	3.04	
B1	216199.68	4188252.03	5.50	
Γ1	216198.11	4188257.30	4.08	
Δ1	216196.72	4188261.13	9.02	
E1	216187.74	4188260.24	4.14	
Z1	216183.65	4188260.90	12.19	
H1	216171.89	4188264.09	6.37	
Θ1	216165.59	4188265.00	6.64	
I1	216159.08	4188266.32	6.47	
A	216157.75	4188259.98		
E=1/2 Σ(X _i + X _{i+1})(Y _i - Y _{i+1})				
E = 1862.70 μ2				

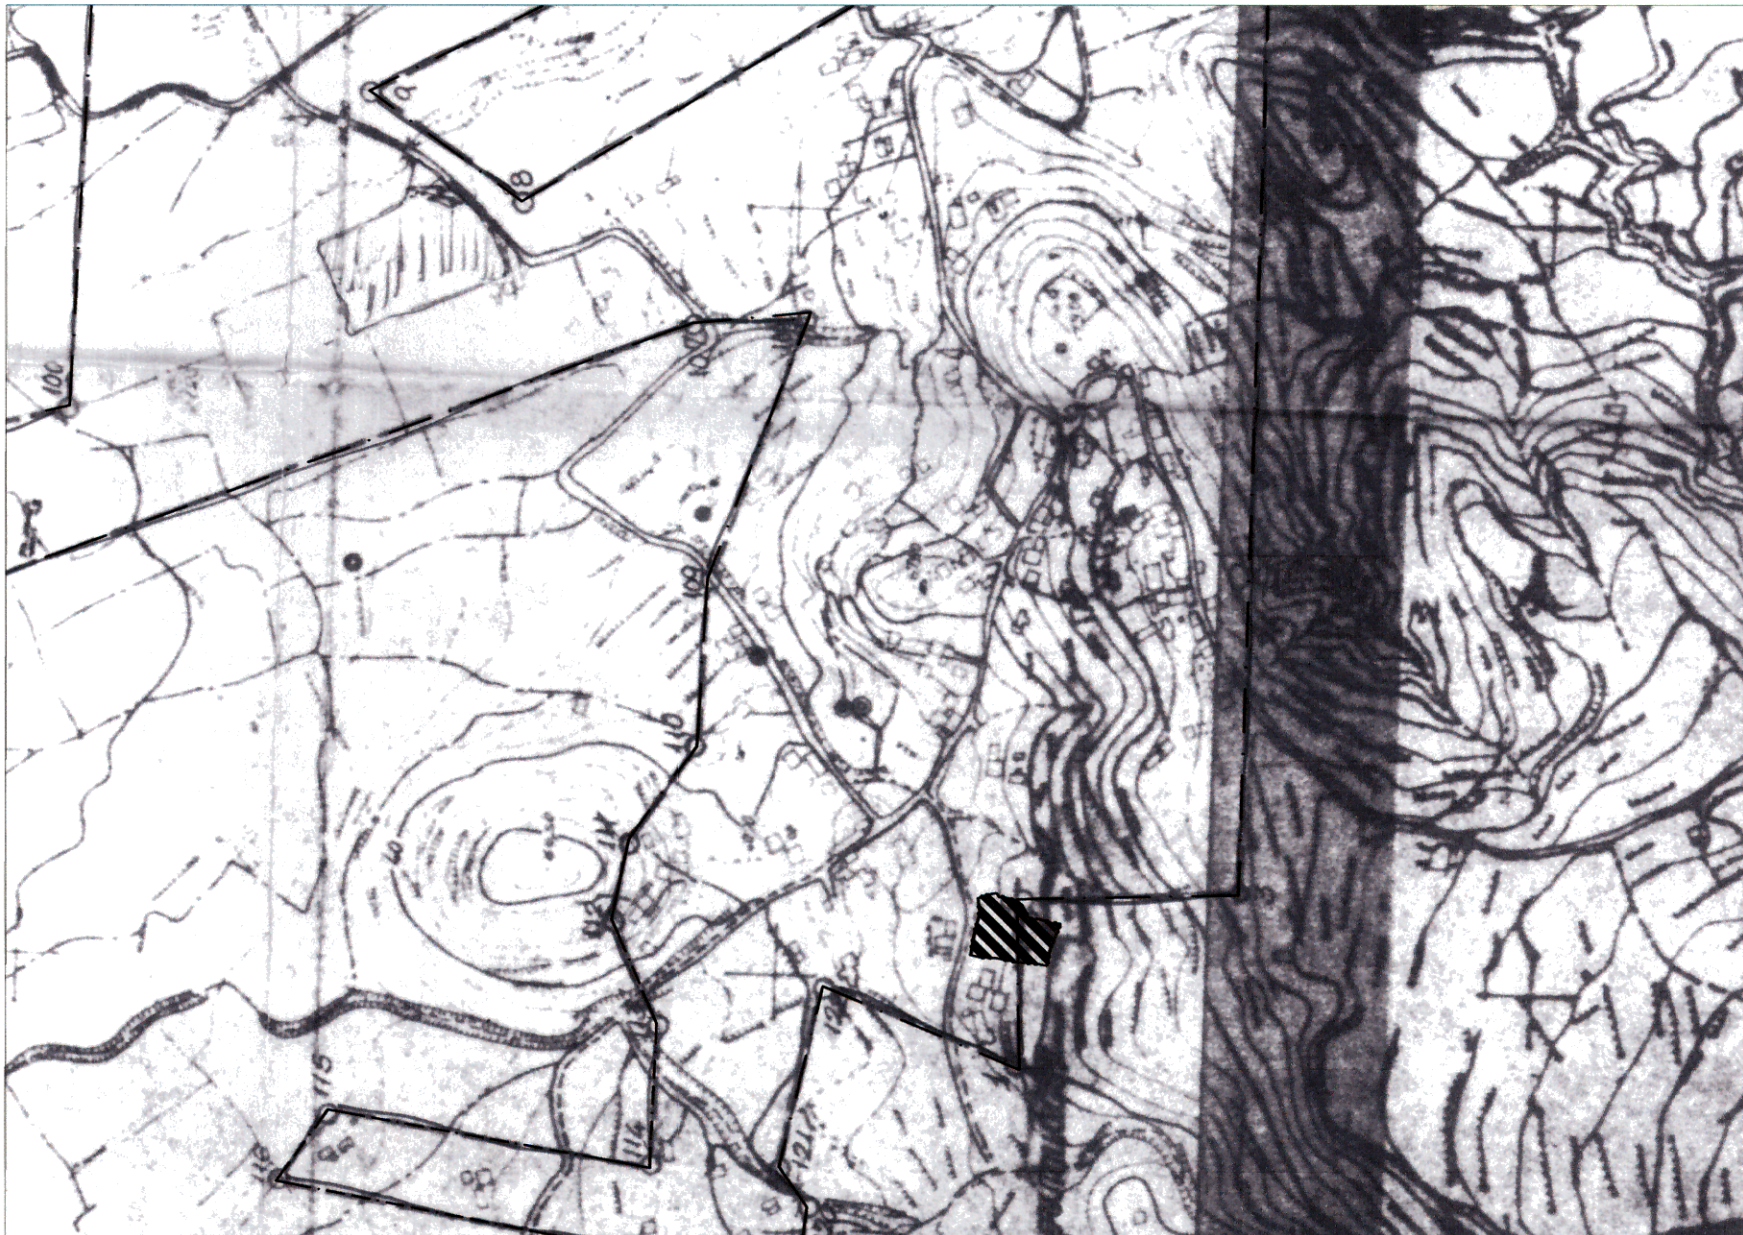

ΑΠΟΣΠΑΣΜΑ ΧΑΡΤΗ ΟΙΚΙΣΜΟΥ ΣΚΟΥΛΗΚΑΔΟΥ
ΚΛΙΜΑΚΑ 1:5000

ΕΡΓΟ :		ΑΠΟΤΥΠΩΣΗ ΟΙΚΟΠΕΔΟΥ	
ΙΔΙΟΚΤΗΣΙΑΣ :	ΧΕΛΜΗ ΜΑΡΓΑΡΙΤΑ	ΔΗΜΟΣ :	ΖΑΚΥΝΘΟΥ
ΔΗΜΟΣ :	ΖΑΚΥΝΘΟΥ	ΔΗΜ/ΚΗ ΕΝΟΤΗΤΑ :	ΑΛΥΚΩΝ
ΤΟΠΙΚΗ ΚΟΙΝΟΤΗΤΑ :	ΣΚΟΥΛΗΚΑΔΟΥ	ΜΕΛΕΤΗΤΗΣ :	ΝΑΟΥΜ ΦΑΣΝΑΚΗΣ Δ/ΧΟΣ ΠΟΛΙΤΙΚΟΣ ΜΗΧΑΝΙΚΟΣ Δ.Π.Θ.
ΤΟΠΟΓΡΑΦΙΚΟ ΔΙΑΓΡΑΜΜΑ		ΚΛΙΜΑΚΕΣ:	1:200
ΧΡΟΝΟΣ ΜΕΛΕΤΗΣ:	ΜΑΡΤΙΟΣ 2017	ΑΡ. ΣΧΕΔΙΟΥ:	
ΥΠΟΓΡΑΦΗ - ΣΦΡΑΓΙΔΑ	ΘΕΩΡΗΣΗ	ΥΠΟΓΡΑΦΗ - ΣΦΡΑΓΙΔΑ	ΘΕΩΡΗΣΗ
ΝΑΟΥΜ ΦΑΣΝΑΚΗΣ ΔΙΠΛ. ΠΟΛΙΤΙΚΟΣ ΜΗΧΑΝΙΚΟΣ Δ.Π.Θ. Α.Φ.Μ. 07162619 ΤΗΛ. 26510 40339	ΝΑΟΥΜ ΦΑΣΝΑΚΗΣ ΔΙΠΛ. ΠΟΛΙΤΙΚΟΣ ΜΗΧΑΝΙΚΟΣ Δ.Π.Θ. Α.Φ.Μ. 07162619 ΤΗΛ. 26510 40339	ΝΑΟΥΜ ΦΑΣΝΑΚΗΣ ΔΙΠΛ. ΠΟΛΙΤΙΚΟΣ ΜΗΧΑΝΙΚΟΣ Δ.Π.Θ. Α.Φ.Μ. 07162619 ΤΗΛ. 26510 40339	ΝΑΟΥΜ ΦΑΣΝΑΚΗΣ ΔΙΠΛ. ΠΟΛΙΤΙΚΟΣ ΜΗΧΑΝΙΚΟΣ Δ.Π.Θ. Α.Φ.Μ. 07162619 ΤΗΛ. 26510 40339