
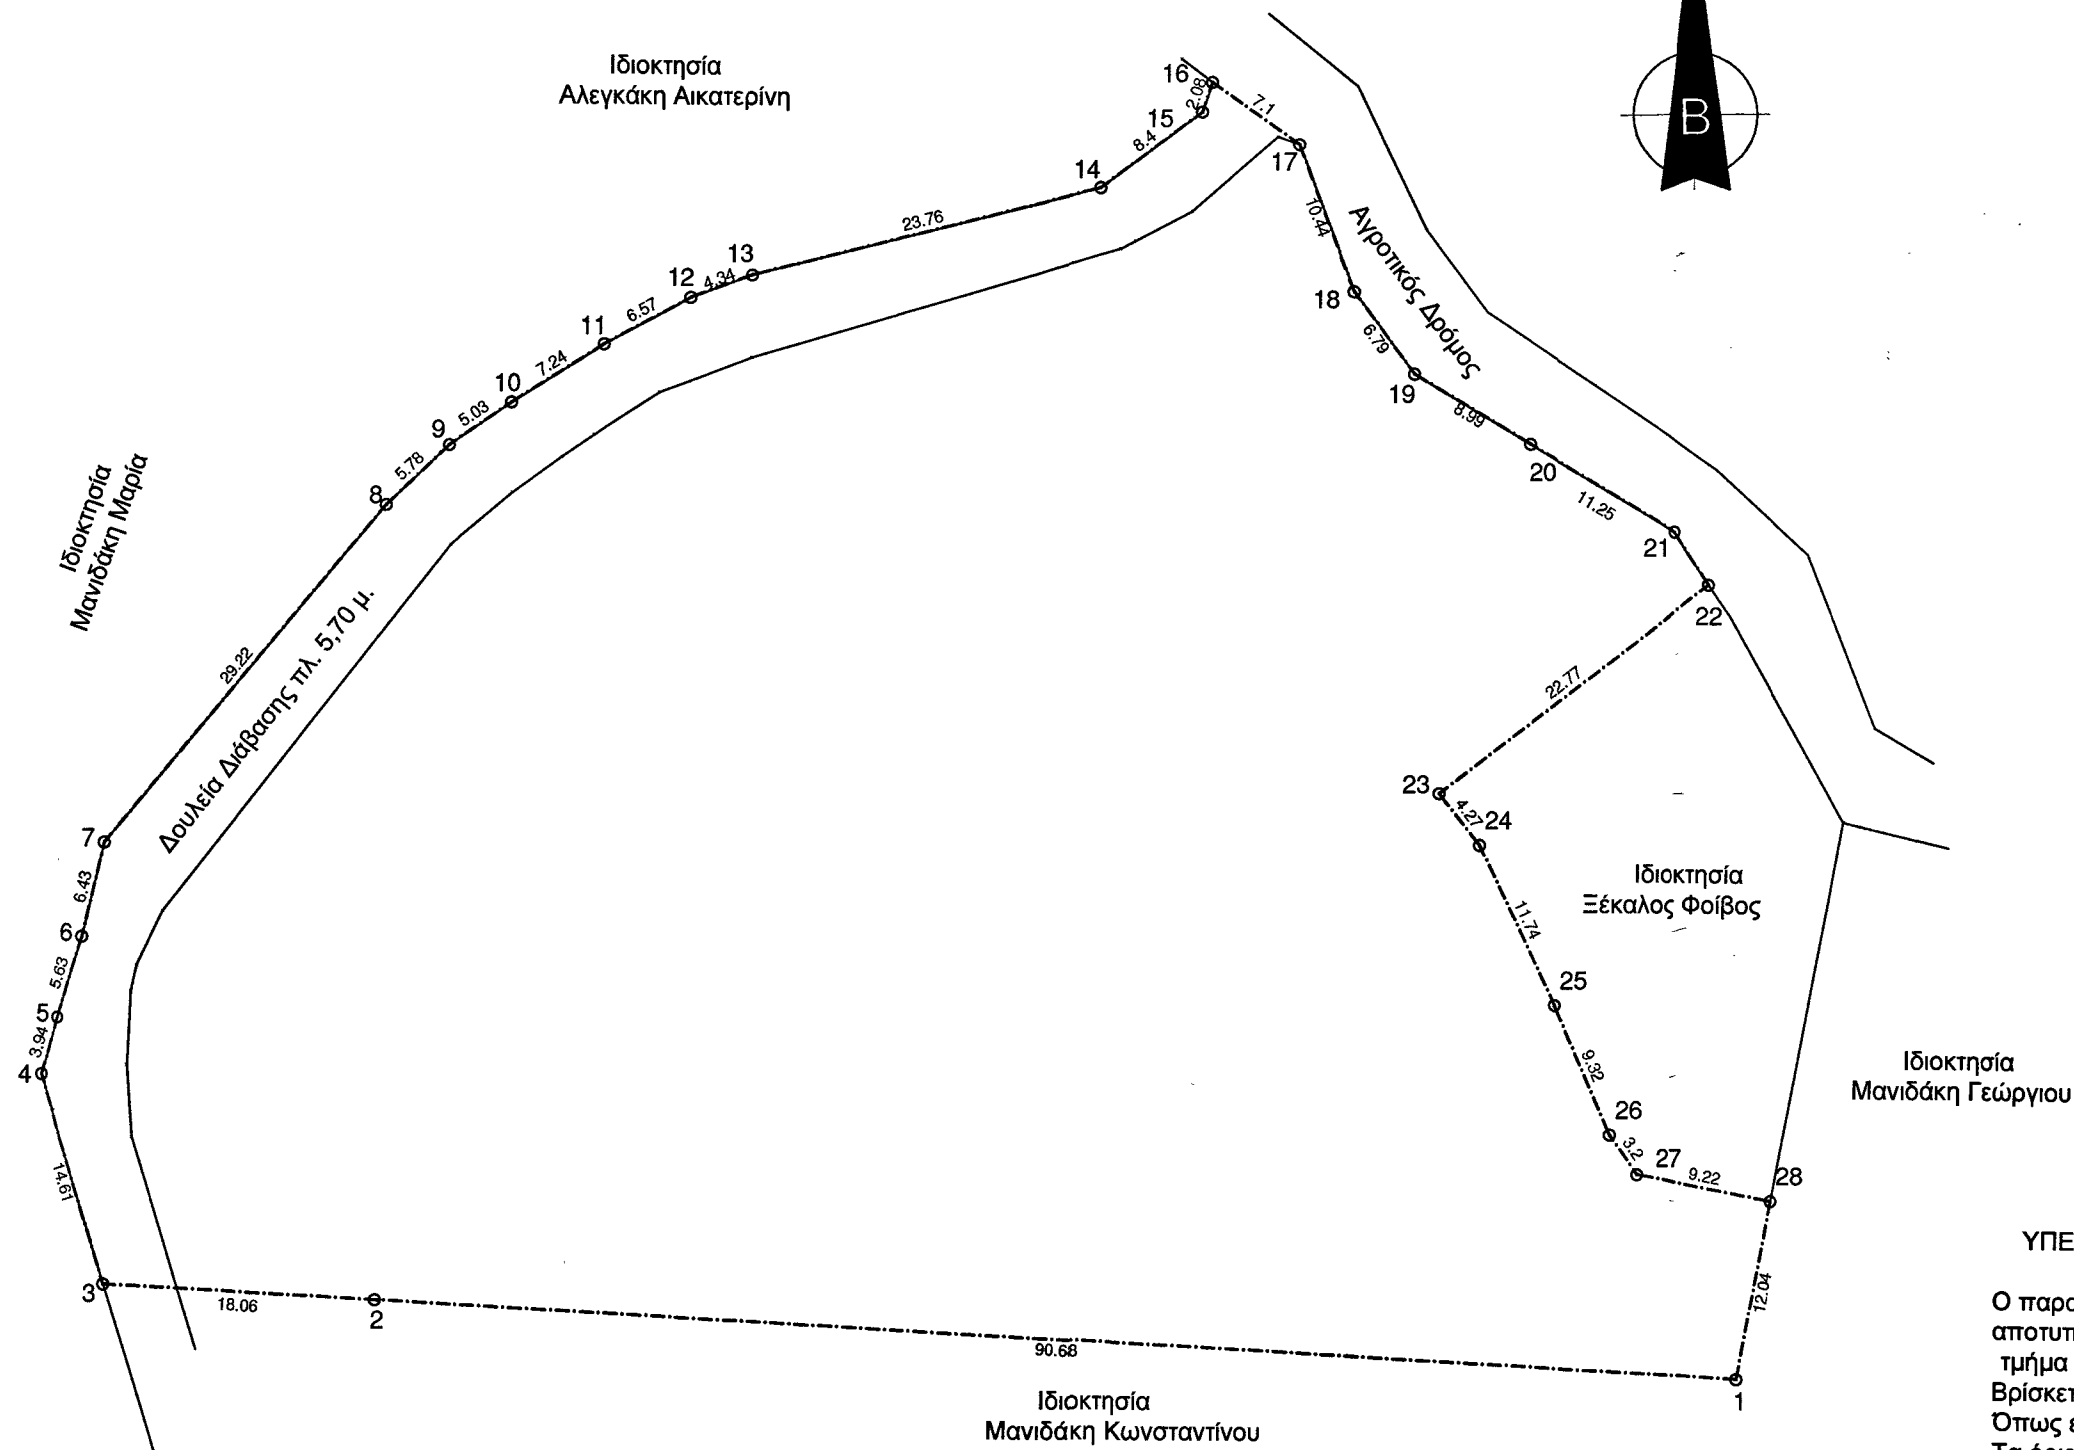


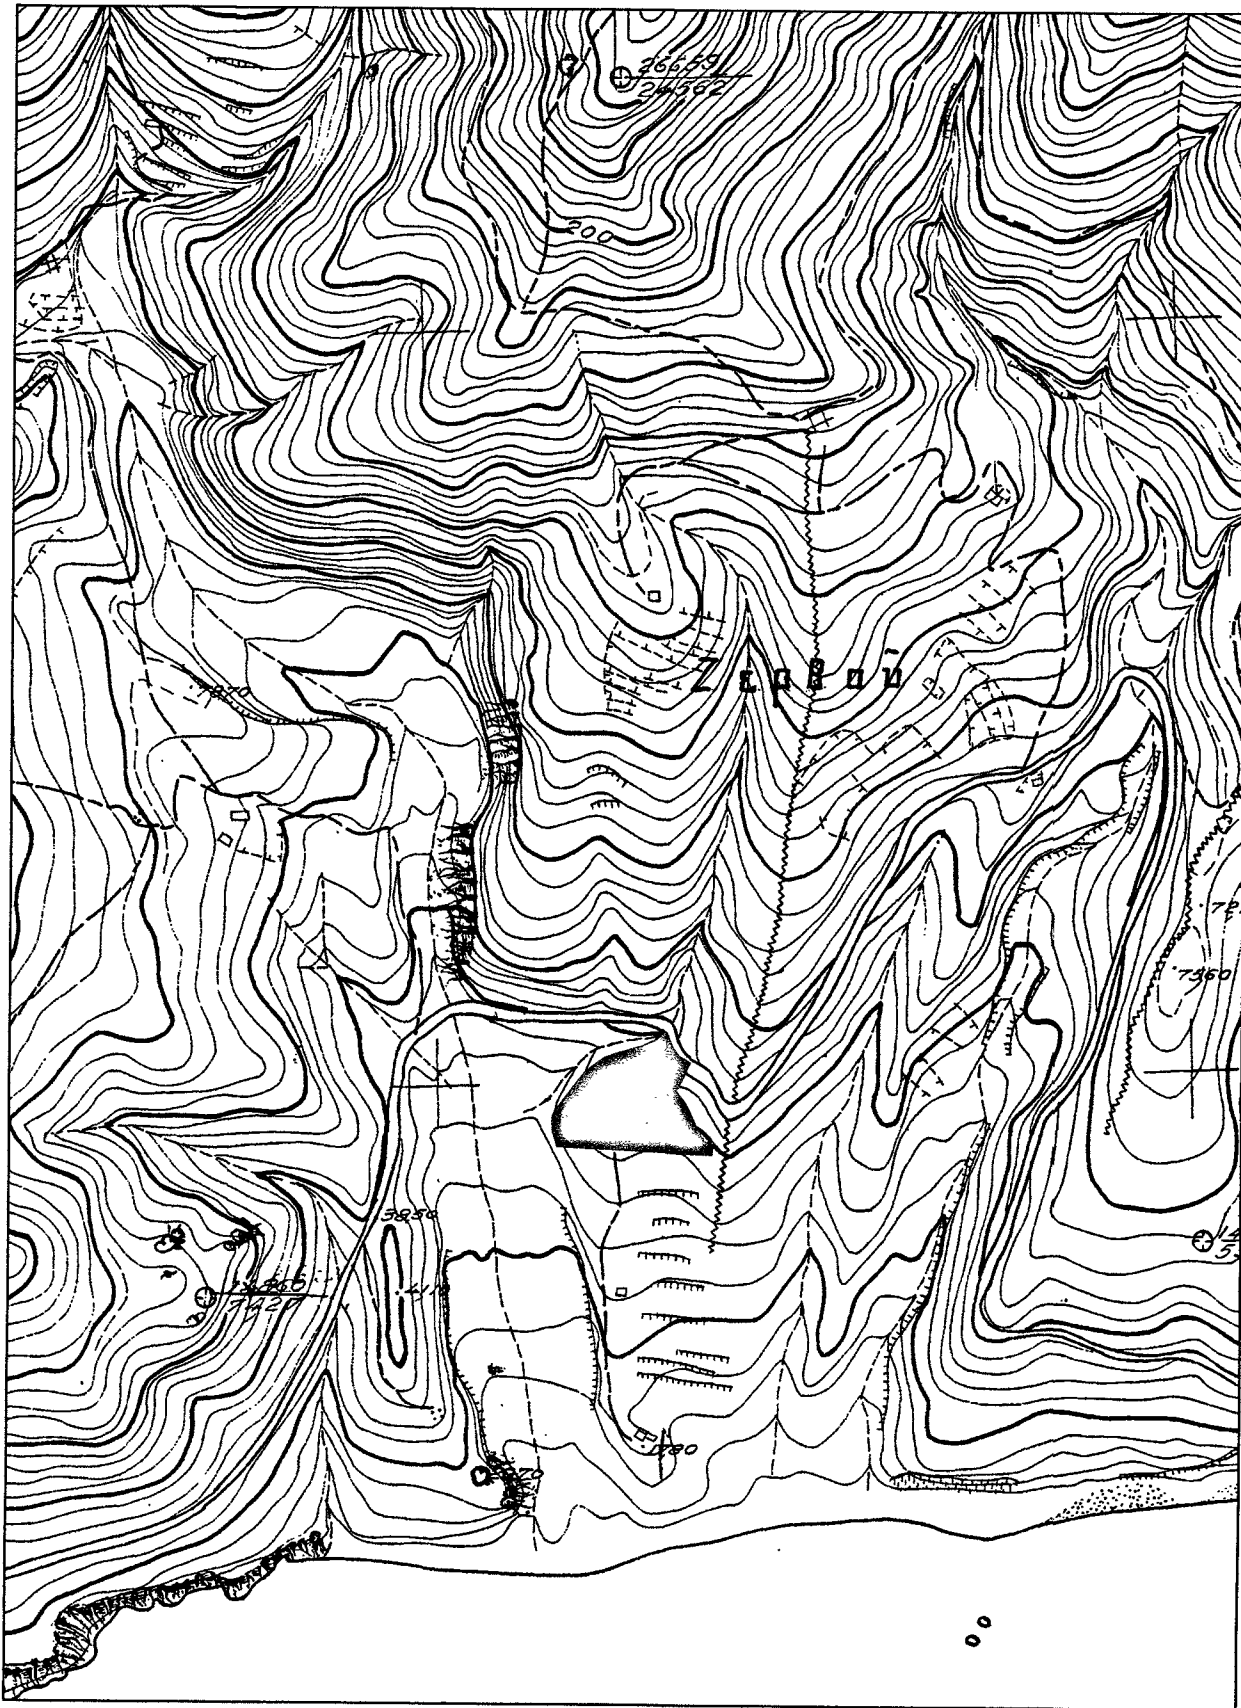

ΕΜΒΑΔΟΝ ΓΗΠΕΔΟΥ

E (1,2,3,4,...,25,26,1) = **6450,16 τ.μ**

ΟΡΟΙ ΔΟΜΗΣΗΣ

1. ΑΡΤΙΟΤΗΤΑ : 4000 τ.μ
2. ΚΑΛΥΨΗ : 10%
3. Σ.Δ. : 0.2
4. ΜΕΓΙΣΤΟ ΥΨΟΣ : 7.5 μ
5. ΠΛΑΓΙΕΣ ΑΠΟΣΤΑΣΕΙΣ : 15 μ

6. ΑΡΙΘΜΟΣ ΟΡΟΦΩΝ :

2

ΕΜΒΑΔΟΜΕΤΡΗΣΗ ΓΗΠΕΔΟΥ ΜΕ ΤΗΝ ΒΟΗΘΕΙΑ ΤΩΝ ΣΥΝΤΕΤΑΓΜΕΝΩΝ ΤΩΝ ΚΟΡΥΦΩΝ ΤΟΥ.

1	X=585480.788	Y=3865933.116	Z= 0.000
2	X=585390.224	Y=3865937.619	Z= 0.000
3	X=585372.183	Y=3865938.516	Z= 0.000
4	X=585367.842	Y=3865952.465	Z= 0.000
5	X=585368.952	Y=3865956.249	Z= 0.000
6	X=585370.609	Y=3865961.626	Z= 0.000
7	X=585372.064	Y=3865967.886	Z= 0.000
8	X=585390.638	Y=3865990.438	Z= 0.000
9	X=585394.795	Y=3865994.454	Z= 0.000
10	X=585398.910	Y=3865997.341	Z= 0.000
11	X=585405.015	Y=3866001.231	Z= 0.000
12	X=585410.778	Y=3866004.385	Z= 0.000
13	X=585414.847	Y=3866005.892	Z= 0.000
14	X=585437.845	Y=3866011.845	Z= 0.000
15	X=585444.542	Y=3866016.920	Z= 0.000
16	X=585445.194	Y=3866018.891	Z= 0.000
17	X=585450.999	Y=3866014.803	Z= 0.000
18	X=585454.718	Y=3866005.054	Z= 0.000
19	X=585458.752	Y=3865999.593	Z= 0.000
20	X=585466.484	Y=3865995.010	Z= 0.000
21	X=585476.158	Y=3865989.276	Z= 0.000
22	X=585478.540	Y=3865985.802	Z= 0.000
23	X=585460.576	Y=3865971.805	Z= 0.000
24	X=585463.279	Y=3865968.370	Z= 0.000
25	X=585468.351	Y=3865957.789	Z= 0.000
26	X=585472.070	Y=3865949.240	Z= 0.000
27	X=585473.908	Y=3865946.627	Z= 0.000
28	X=585482.977	Y=3865944.950	Z= 0.000
1	X=585480.788	Y=3865933.116	Z= 0.000

$E = \Sigma (X_i + X_{i+1}) (Y_i - Y_{i+1})$

E = **6450,16 τ.μ**


ΥΠΕΥΘΥΝΗ ΔΗΛΩΣΗ

Ο παρακάτω υπογράφων Χουλάκης Μύρων Πολιτικός Μηχ/κός δηλώνω υπεύθυνα ότι το παραπάνω αποτυπώσιμο ακίνητο με τα στοιχεία (1,2,3,4,...,27,28,1) είναι αυτοτελές και ανεξάρτητο και δεν αποτελεί τμήμα μεγαλύτερης έκτασης του ιδιοκτήτη. Βρίσκεται εκτός οικισμού στην θέση "Ξύλο" της κτηματικής περιφέρειας Μιαμού του Δήμου Γόρτυνας. Όπως είναι σήμερα είναι άρτιο και οικοδομήσιμο σύμφωνα με τις κείμενες πολεοδομικές διατάξεις του Γ.Ο.Κ. Τα όρια καθώς και τα λοιπά στοιχεία εδείχθησαν από τον ιδιοκτήτη. Οι συντεταγμένες των κορυφών έχουν εξαρτηθεί από το Ελληνικό Γαιωδαϊκό Σύστημα Αναφοράς Ε.Γ.Σ.Α 87

ΜΥΡΩΝ Γ. ΧΟΥΛΑΚΗΣ
ΔΙΠΛΩΜ. ΠΟΛΙΤΙΚΟΣ ΜΗΧΑΝΙΚΟΣ Α.Π.Σ.
ΜΕΛΟΣ Τ.Ε.Ε. ΑΡ. ΜΗΤΡΩΟΥ 84810
ΜΟΙΡΕΣ ΗΡΑΚΛΕΙΟΥ ΚΡΗΤΗΣ - 25ης ΜΑΡΤΙΟΥ 14
ΤΗΛ: 28920 24310 - ΚΙΝ: 6977 508362
ΑΦΜ: 078611081 ΔΟΥ: ΗΡΑΚΛΕΙΟΥ

ΕΡΓΟΔΟΤΗΣ

Ξέκαλος Φοίβος

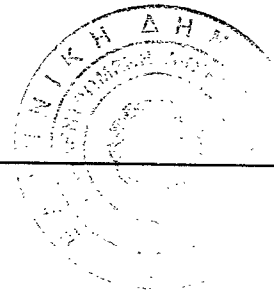

Προσηρτημένο στην με
... 6199107... 08 2017
... τηρησμού μας.

ΕΡΓΟ

07.02.2017

ΘΕΣΗ

ΓΕΩΡΓΙΟΣ ΠΑΝΑΓΙΩΤΑΚΗΣ
ΔΑΣΟΛΟΓΟΣ

"Ξύλο" κτηματική περιφέρεια Μιαμού - Δήμος Γόρτυνας

ΜΕΛΕΤΗΤΕΣ

Χουλάκης Μύρων Πολιτικός Μηχανικός

ΘΕΜΑ

Τοπογραφικό Διάγραμμα

ΑΡ. ΣΧΕΔΙΟΥ

T-Δ

ΚΛΙΜΑΚΑ

1/500

ΧΡΟΝΟΣ ΜΕΛΕΤΗΣ

03-03-2016

ΥΠΟΓΡΑΦΗ

ΣΦΡΑΓΙΔΑ

ΜΥΡΩΝ Γ. ΧΟΥΛΑΚΗΣ
ΔΙΠΛΩΜ. ΠΟΛΙΤΙΚΟΣ ΜΗΧΑΝΙΚΟΣ Α.Π.Σ.
ΜΕΛΟΣ Τ.Ε.Ε. ΑΡ. ΜΗΤΡΩΟΥ 84810
ΜΟΙΡΕΣ ΗΡΑΚΛΕΙΟΥ ΚΡΗΤΗΣ - 25ης ΜΑΡΤΙΟΥ 109
ΤΗΛ: 28920 24910 - ΚΙΝ: 6977 508362
ΑΦΜ: 078611081 ΔΟΥ: ΗΡΑΚΛΕΙΟΥ