
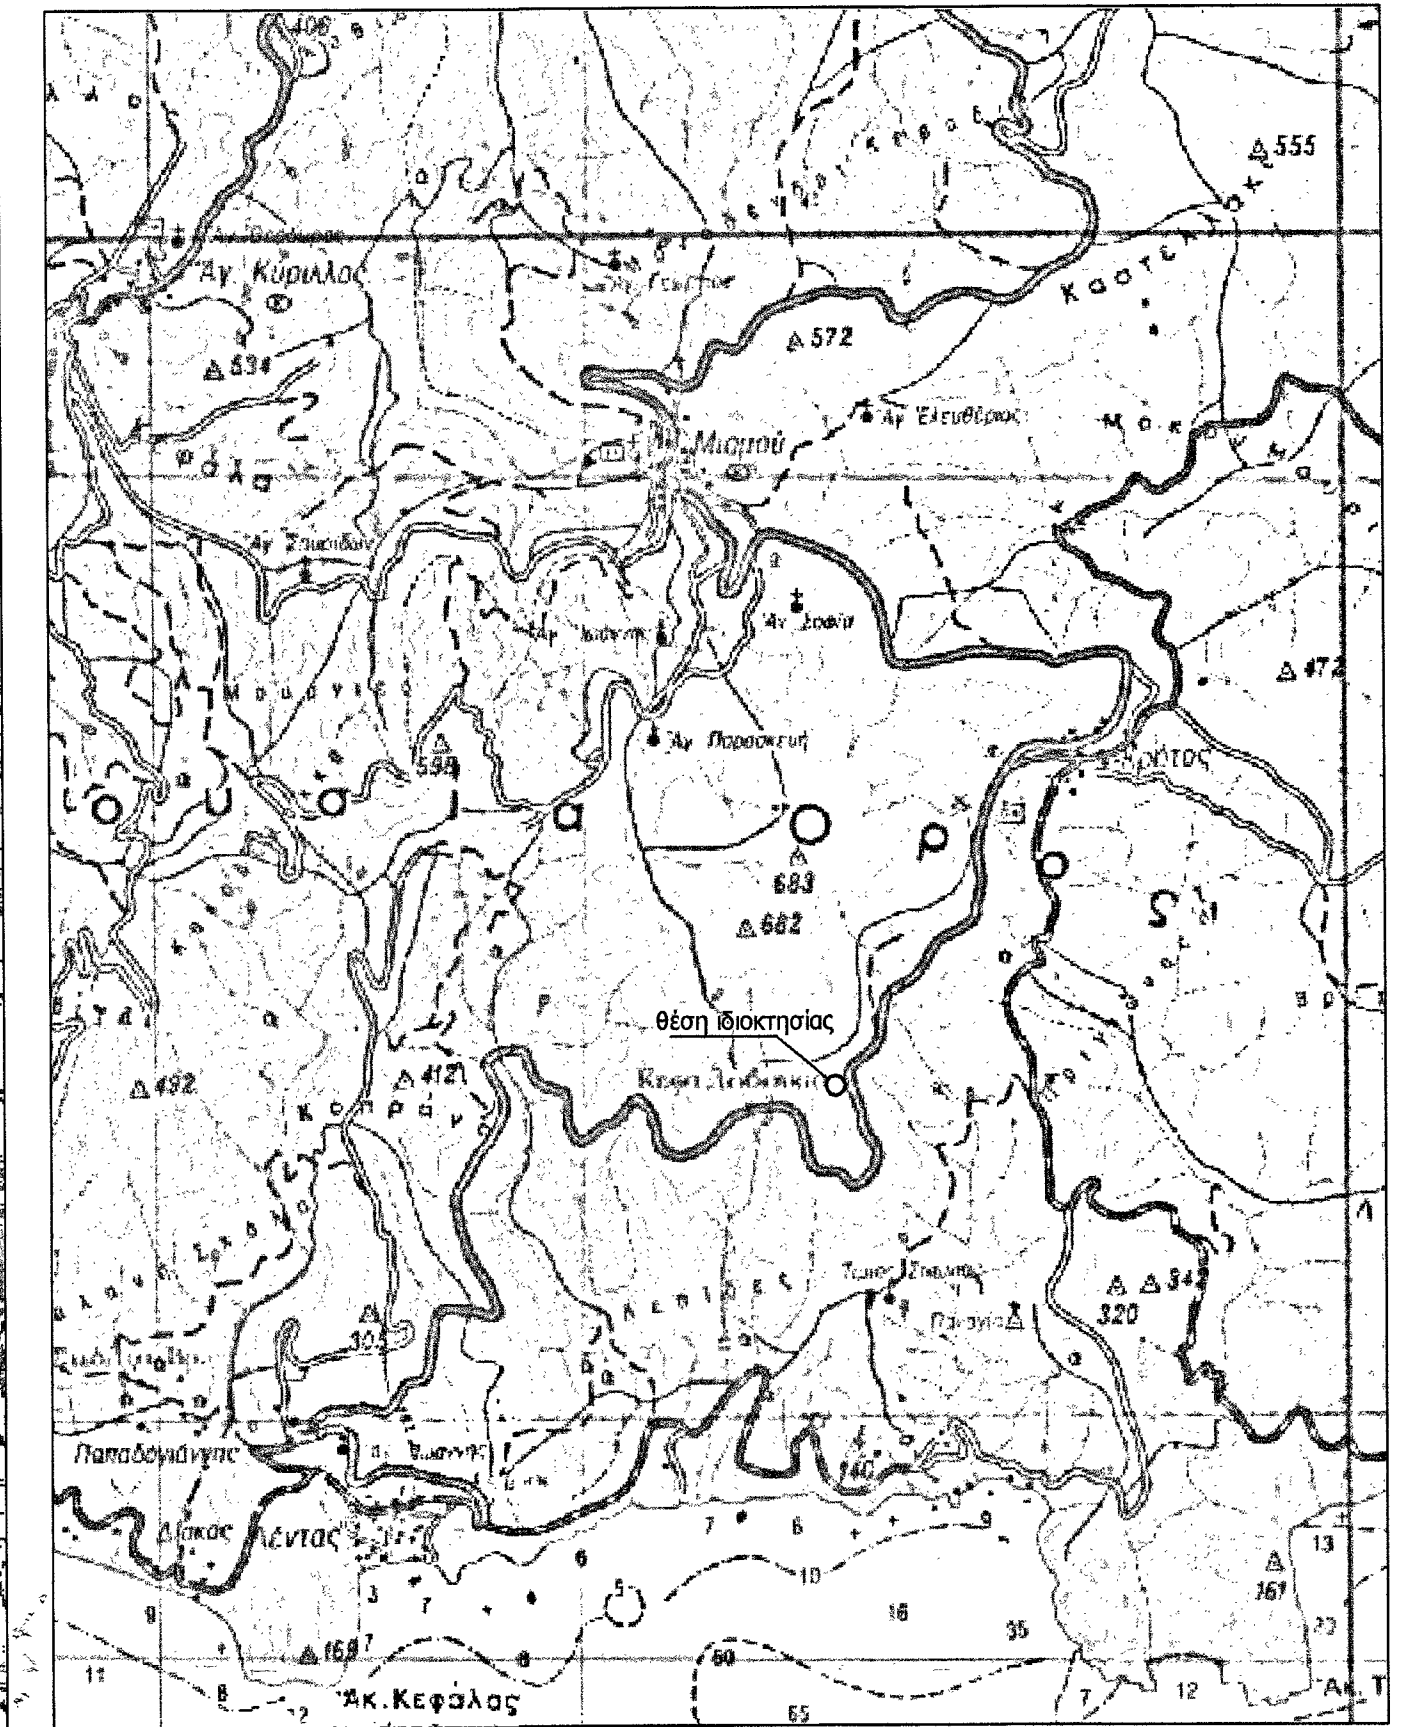
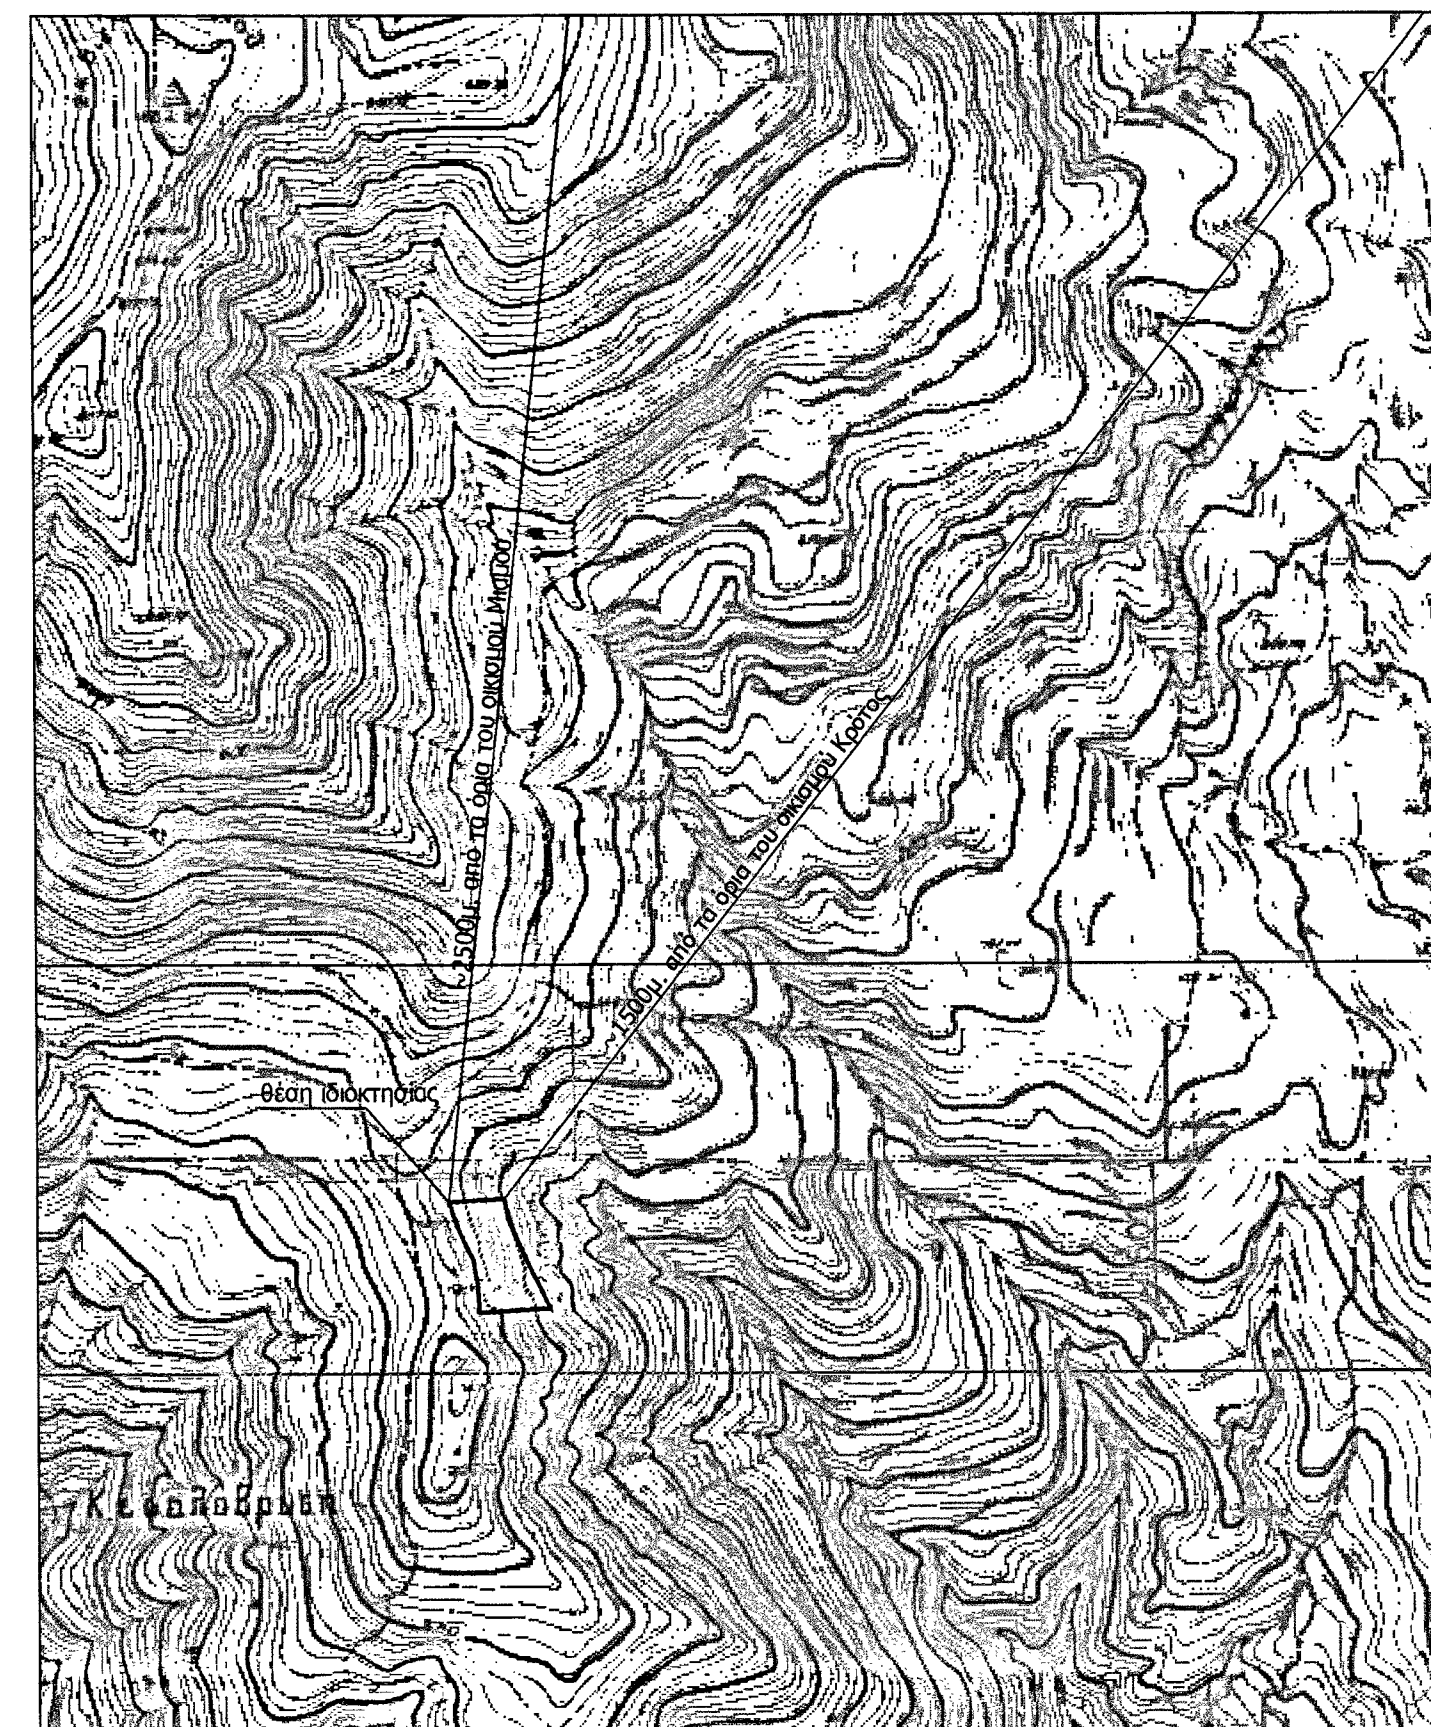


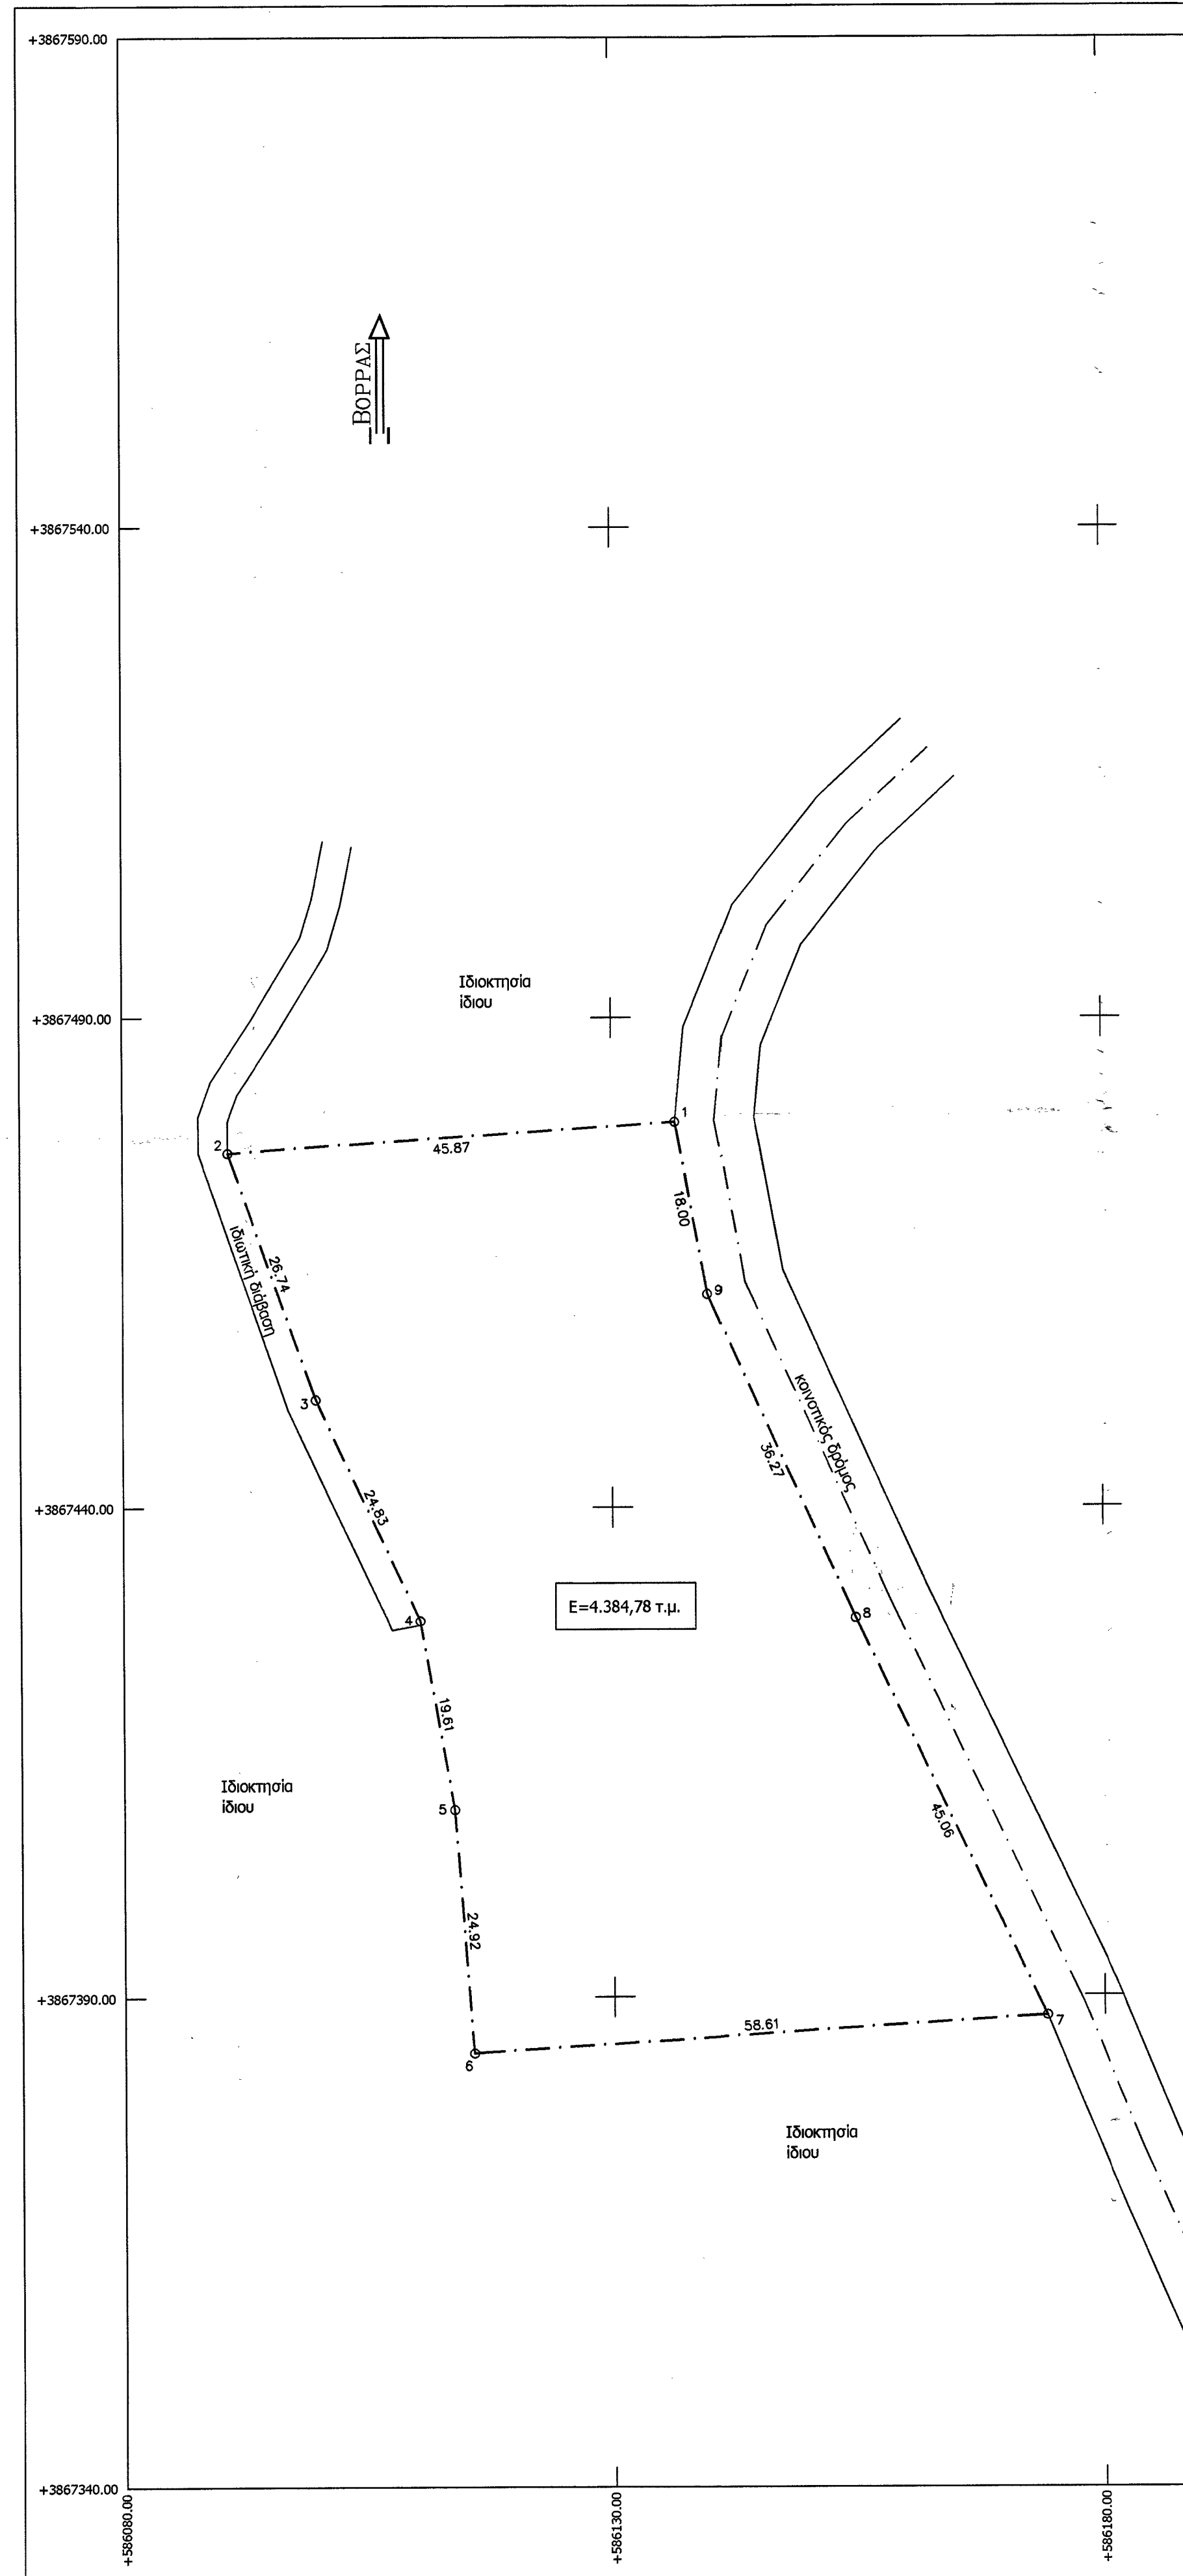

Απόσπασμα χάρτη ευρύτερης περιοχής κλ. 1/5.000

ΥΠΟΜΝΗΜΑ Όροι δόμησης Π.Δ./25-5-85 άρθρο 1,(Φ.Ε.Κ.-270/Δ/31-5-85)δύμηση εκτός σχεδίου. Ελάχιστο εμβαδόν γηπέδου 4000 μ2 Συντελεστής δόμησης, 0,2 Μέγιστο ποσοστό κάλυψης 10 Αριθμός ορόφων 2 Μέγιστο ύψος κτιρίου 7,5μ Πλάγιες αποστάσεις 15 μ Ελάχιστο πρόσωπο 25μ.	
Δήλωση Μηχανικού -Το περιγραφόμενο με τα στοιχεία (1,2,3,4,5,6,7,8,9,1) τεμάχιο εμβαδού 4.384,78 μ2, βρίσκεται εκτός Γ.Π.Σ. εκτός σχεδίου πόλεως, και εκτός οικισμού στην θέση Σπηλιάρια, της Τοπικής Κοινότητας Μιαμού, του Δήμου Γόρτυνας, Νομού Ηρακλείου. -Το ακίνητο βρίσκεται σε απόσταση περίπου 2.500μ. από τα όρια του οικισμού Μιαμού, και περίπου 1.500μ. από τα όρια του οικισμού Κρότος. -Σε αυτό δεν υπάρχει δουλειά διέλευσης, ούτε διαρρέεται από ρέμα, ή γραμμή υψηλής τάσης Δ.Ε.Η. -Τα όρια της ιδιοκτησίας είναι όπως περιγράφονται στο τοπογραφικό διάγραμμα, και η θέση τους υποδείχθηκε από τον ιδιοκτήτη.	
Ο Μηχανικός ΒΑΡΔΑΛΑΧΑΚΗ ΑΙΚΑΤΕΡΙΝΗ Τ. ΜΙΧ. ΠΤΥΧΙΟΥΧΟΣ ΜΗΧΑΝΙΚΟΣ ΔΟΜΙΚΩΝ ΕΡΓΩΝ Τ.Ε. ΜΕΛΟΣ Ε.Ε.Τ.Ε.Μ. ΑΡ.Π.Δ. ΜΗΤΡΩΟΥ 30699 ΓΕΡΟΥΛΑΝΟΥ 2 - Τ.Κ. 714 09 ΗΡΑΚΛΕΙΟ ΤΗΛ. 2810 214600 - FAX 2810 214601 Α.Φ.Μ. 123150585 - ΔΟΥ ΗΡΑΚΛΕΙΟΥ.	
ΠΕΡΙΓΡΑΦΗ ΤΕΜΑΧΙΟΥ <table><tr><th colspan="4">ΕΜΒΑΔΟΜΕΤΡΙΣΗ ΓΗΠΕΔΟΥ</th></tr><tr><th colspan="4">Με τη βοήθεια των ορθογωνικών συντεταγμένων των κορυφών του</th></tr><tr><th>ΣΗΜΕΙΟ</th><th>X</th><th>Y</th><th>ΜΗΚΟΣ</th></tr><tr><td>1</td><td>586136.50</td><td>3867479.35</td><td>45.87</td></tr><tr><td>2</td><td>586090.75</td><td>3867476.10</td><td>26.74</td></tr><tr><td>3</td><td>586099.70</td><td>3867450.90</td><td>24.83</td></tr><tr><td>4</td><td>586110.30</td><td>3867428.45</td><td>19.61</td></tr><tr><td>5</td><td>586113.75</td><td>3867409.15</td><td>24.92</td></tr><tr><td>6</td><td>586115.65</td><td>3867384.30</td><td>58.61</td></tr><tr><td>7</td><td>586174.15</td><td>3867387.95</td><td>36.27</td></tr><tr><td>8</td><td>586154.70</td><td>3867428.60</td><td>45.06</td></tr><tr><td>9</td><td>586139.75</td><td>3867461.65</td><td>18.00</td></tr><tr><td>1</td><td>586136.50</td><td>3867479.35</td><td></td></tr></table> $E=1/2 \sum (X_i + X_{i+1})(Y_i - Y_{i+1})$ $E = 4384.78 \mu^2$	ΕΜΒΑΔΟΜΕΤΡΙΣΗ ΓΗΠΕΔΟΥ				Με τη βοήθεια των ορθογωνικών συντεταγμένων των κορυφών του				ΣΗΜΕΙΟ	X	Y	ΜΗΚΟΣ	1	586136.50	3867479.35	45.87	2	586090.75	3867476.10	26.74	3	586099.70	3867450.90	24.83	4	586110.30	3867428.45	19.61	5	586113.75	3867409.15	24.92	6	586115.65	3867384.30	58.61	7	586174.15	3867387.95	36.27	8	586154.70	3867428.60	45.06	9	586139.75	3867461.65	18.00	1	586136.50	3867479.35		Δήλωση ιδιοκτήτη Ο υπογράφων ιδιοκτήτης του περιγραφόμενου τεμαχίου στο παρόν τοπογραφικό διάγραμμα δηλώνω υπεύθυνα ότι τα όριά του είναι αληθή και έχουν υποδειχθεί από εμένα. Ο δηλών <i>[Signature]</i> ΠΑΡΑΤΗΡΗΣΕΙΣ Οι συντεταγμένες του ακινήτου είναι σε σύστημα ΕΓ'ΣΑ '87.
ΕΜΒΑΔΟΜΕΤΡΙΣΗ ΓΗΠΕΔΟΥ	
Με τη βοήθεια των ορθογωνικών συντεταγμένων των κορυφών του	
ΣΗΜΕΙΟ	X	Y	ΜΗΚΟΣ	
1	586136.50	3867479.35	45.87	
2	586090.75	3867476.10	26.74	
3	586099.70	3867450.90	24.83	
4	586110.30	3867428.45	19.61	
5	586113.75	3867409.15	24.92	
6	586115.65	3867384.30	58.61	
7	586174.15	3867387.95	36.27	
8	586154.70	3867428.60	45.06	
9	586139.75	3867461.65	18.00	
1	586136.50	3867479.35	

ΑΝΑΠΤΥΞΗ Ο.Ε. ΚΟΥΤΕΝΤΑΚΗΣ Ν. & ΣΙΑ Ο.Ε.	Προσληφθέντα στην με Αριθμό 6200/29.03.2017 μελέτη παρατηρησιμού μας. 02.08.2017 Ο αναλ. της Δομ. / <i>[Signature]</i> ΓΕΩΡΓΙΟΣ ΠΑΠΑΔΟΠΟΥΛΟΣ ΔΑΣΥΛΟΓΟΣ
Ηρώων Πολυτεχνείου 5 Μοίρες Τ.Κ.70400 τηλ.: 28920-29151	
ΙΔΙΟΚΤΗΤΗΣ Τσαπάκης Παναγιώτης του Οδυσσέα	
ΘΕΣΗ "Σπηλιάρια" εκτός του οικισμού Κρότος, Τ.Κ. Μιαμού, Δήμος Γόρτυνας, Νομός Ηρακλείου	
ΘΕΜΑ Τοπογραφικό διάγραμμα	
Ο ΜΕΛΕΤΗΤΗΣ <i>[Signature]</i> ΚΟΥΤΕΝΤΑΚΗΣ ΝΙΚΟΛΑΟΣ ΓΕΩΠΟΝΟΣ Α.Φ.Μ. 123150585 - ΔΟΥ ΗΡΑΚΛΕΙΟΥ	Ο ΜΗΧΑΝΙΚΟΣ <i>[Signature]</i> ΒΑΡΔΑΛΑΧΑΚΗ ΑΙΚΑΤΕΡΙΝΗ Τ. ΜΙΧ. ΠΤΥΧΙΟΥΧΟΣ ΜΗΧΑΝΙΚΟΣ ΔΟΜΙΚΩΝ ΕΡΓΩΝ Τ.Ε. ΜΕΛΟΣ Ε.Ε.Τ.Ε.Μ. ΑΡ.Π.Δ. ΜΗΤΡΩΟΥ 30699 ΓΕΡΟΥΛΑΝΟΥ 2 - Τ.Κ. 714 09 ΗΡΑΚΛΕΙΟ ΤΗΛ. 2810 214600 - FAX 2810 214601 Α.Φ.Μ. 123150585 - ΔΟΥ ΗΡΑΚΛΕΙΟΥ.