

ΕΛΛΗΝΙΚΗ ΔΗΜΟΚΡΑΤΙΑ
ΝΟΜΑΡΧΙΑ ΔΩΔΕΚΑΝΗΣΟΥ
ΔΙΕΥΘΥΝΣΗ ΔΑΣΩΝ

Ρόδος 30 / 10 / 1991

Αριθ. Πρωτ. 5886

Ταχ. Δ/νση: Πλατ. Βασ. Γεωργ. Β'
Πληρ. Νικ. Θεοδωρίδης
Τηλ. 27460

ΠΡΟΣ: Την ΕΘΝΙΚΗ ΤΡΑΠΕΖΑ ΤΗΣ ΕΛΛΑΔΟΣ
Α.Ε.
Κατ/μα Ρόδου 461

ΘΕΜΑ: Απάντηση επί αιτήσεως.-

ΚΟΙΝ: Δασονομείο Ρόδου

Σχετ. Το από 24.9.1991 έγγραφό σας

Απαντώντας στο από 24-9-1991 έγγραφό σας,

για την έκταση, εμβαδού

5,550 στρ. η οποία αναφέρεται σ' αυτήν με Κτηματολογικά στοιχεία: ΤΟΜΟΣ: 1 ΦΥΛΛΟ: 29
ΦΑΚΕΛΛΟΣ: 47 ΜΕΡΙΣ: 23

γαιών Κανδηλί ως εμφανίζεται

στο αριθ. 10841/23-9-91 τοπογραφικό διάγραμμα του Κτηματολογίου Ρόδου με κλίμακα
1:1000 σας γνωρίζουμε τα εξής;

Α. Το τμήμα με στοιχεία (2,3,.....9,9', 2', 2)

εμβαδού

2,036 στρ. διέπεται από τις ισχύουσες διατάξεις των περί Δασών Νόμων και Διαταγμάτων και εποπτεύεται από την Δασική Υπηρεσία.

Β. Το τμήμα με στοιχεία (1,2,3,.....14,15,1)

εμβαδού

3,026 στρ. δεν εποπτευόταν ποτέ ούτε εποπτεύεται σήμερα από την Δασική Υπηρεσία στα πλαίσια της δασικής Νομοθεσίας.

Επειδή δεν έχει καταρτισθεί ακόμα δασολόγιο, προς πλήρη διασφάλισή σας, όσον αφορά τον χαρακτήρα της έκτασης και σε ποιά κατηγορία υπάγεται από πλευράς θέσεως και οφελιμότητας (σχετ. αρθρ. 4 του Ν. 998/79) στο πλαίσιο προστασίας των Δασών και των Δασικών εν γένει εκτάσεων της χώρας (Ν. 998/79), δύνασθε να κινήσετε την διαδικασία άρθρ. 14 Ν. 998/79, υποβάλλοντας σχετικό αίτημα (Στ Ε Ολ. 1038/88).

Το παρόν έγγραφο, δύνασθε να κάνετε χρήση ενώπιον οιασδήποτε αρχής, όσον αφορά την πιστοποίηση του χαρακτήρα της έκτασης.-

Ο Δ/ντής Δασών Δωδ/νήσου

ΚΩΣΤ. ΑΡΓΥΡΟΠΟΥΛΟΣ

Ρόδος 22-11-91

Υστερα από φ/Α των Α/θ Σπύρου 1960, 1980 προκύπτει ότι η έκταση εμφανίζεται για ίδια κατάσταση περίπου όπως και παλιά και δεν έχει εκφωδή νότια ή γαλάτα

ΑΡΧΕΙΟΝ

Ρόδος 30-10-1991

Διευθυντής Δασών

Παντελής Χριστοφάκης
Δασολόγος

Candilli

Ανήκει στ' ο 5886/30-10-91 ελ. παραρ.


της Διευθύνσεως Δασών Αδελκοκρήσου

(πρωτ. 23)

Αρροι

Strada pub. vicinale

Αρροι

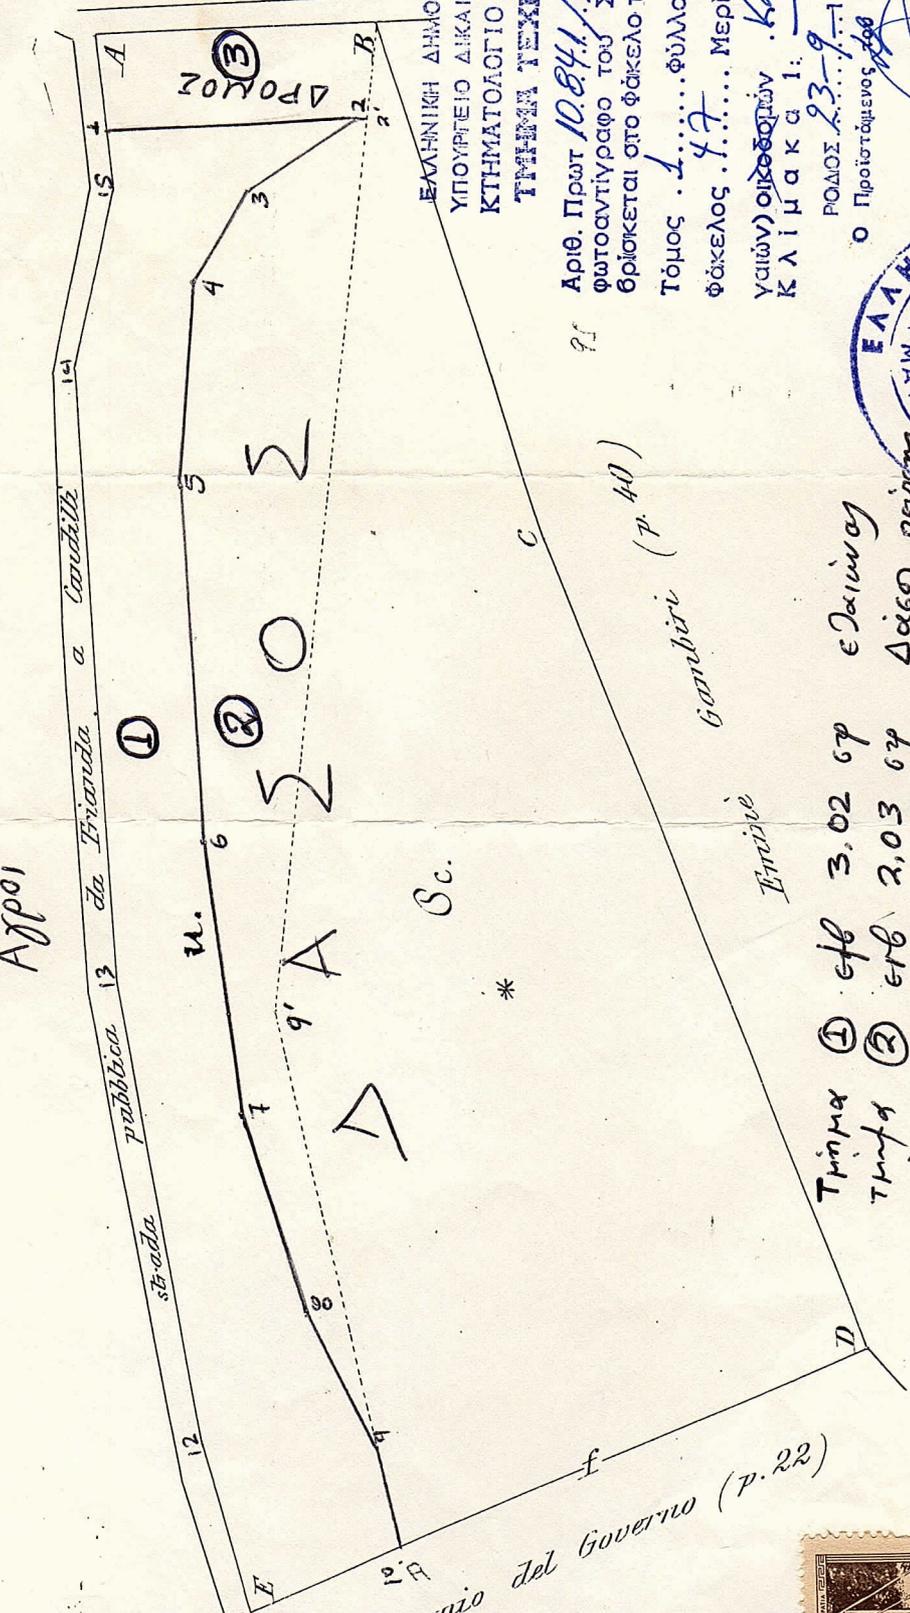

ΕΛΛΗΝΙΚΗ ΔΗΜΟΚΡΑΤΙΑ
 ΥΠΟΥΡΓΕΙΟ ΔΙΚΑΙΟΣΥΝΗΣ
 ΚΤΗΜΑΤΟΛΟΓΙΟ ΡΟΔΟΥ
 ΤΜΗΜΑ ΓΕΩΜΕΤΡΙΚΟ

Αριθ. Πρωτ 10.841/91.
 Φωτοαντίγραφο του Σχεδίου που
 βρίσκεται στο φάκελο του ακινήτου
 Τόμος 1.....φύλλο 29.....
 Φάκελος 47.....Μερίδα 23.....
 Υπαίων οικιστικών κτιρίων .Κ.Α.Υ.Δ.Υ.Η.
 Κ Λ Ι Μ Α Κ Α 1:


ΡΟΔΟΣ 23... 1991...
 Ο Πρωτόδικος του Τμήματος



Κωνσταντίνος Αντωνιάδης
 Τμήμας Αδελφ.

13 Γενναίου 1991

Τμήμα ① εμβα 3,02 στρ ελαιώνα
 Τμήμα ② εμβα 2,03 στρ Δάση πεύκων
 Τμήμα ③ εμβα 0,500 στρ Δρόμος
 Στάλα 1:1000

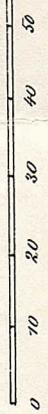

Ρόδος 18-10-91

ΘΕΩΡΗΘΗΚΕ

Ρόδος 30-10-91

Θ. Αντώνης Δασάρχης

Παντελής Χριστοφοκάκης
 Δασολόγος



* Remesso al Demanio col πρωτ. 23