

154520

ΜΠΟΜΠΟΡΗΣ ΒΑΜΠΡΟΣ

**ΤΟΠΟΓΡΑΦΙΚΗ ΑΠΟΤΥΠΩΣΗ ΓΙΑ ΠΑΡΑΧΩΡΗΣΗ ΕΚΤΑΣΗΣ
ΓΙΑ ΤΗΝ ΑΝΕΓΕΡΣΗ ΠΡΟΧΕΙΡΩΝ ΣΤΑΥΛΙΚΩΝ
ΕΠΚΑΤΑΣΤΑΣΕΩΝ**

Έργο

**ΣΚΛΙΑΒΗ
ΔΗΜΟΣ ΦΙΛΙΑΤΩΝ - Π.Ε. ΘΕΣΣΑΛΙΑΣ**

Θέση

Κλίμακα 1/1000

ΤΟΠΟΓΡΑΦΙΚΟ ΔΙΑΓΡΑΜΜΑ

Οι συντεταγμένες του παρόντος σχεδίου είναι στο προβολικό σύστημα αναφοράς ΕΓΣΑ 87.

Αρ. Σχεδίου

T
1

Χρονολογία Μελέτης

ΜΑΙΟΣ 2016

Θεωρήσεις

Υπογραφή-Σφραγίδα



Τεχνικό Γραφείο

ΠΑΝΑΓΙΩΤΗΣ Τ. ΜΥΡΙΟΝΝΗΣ


Πολιτικός Μηχανικός

ΧΡΗΣΤΟΣ Τ. ΜΥΡΙΟΝΝΗΣ

Αρμόδιος & Τονογράφος Μηχανικός - Γεωλόγος



ΕΛ. ΒΕΝΙΖΕΛΟΥ 6 ΗΓ/ΤΣΑ
ΘΑ. 2665100220
ΘΑ. ΚΙΝ: 6972014127
ΘΑ. ΚΙΝ: 6973336140

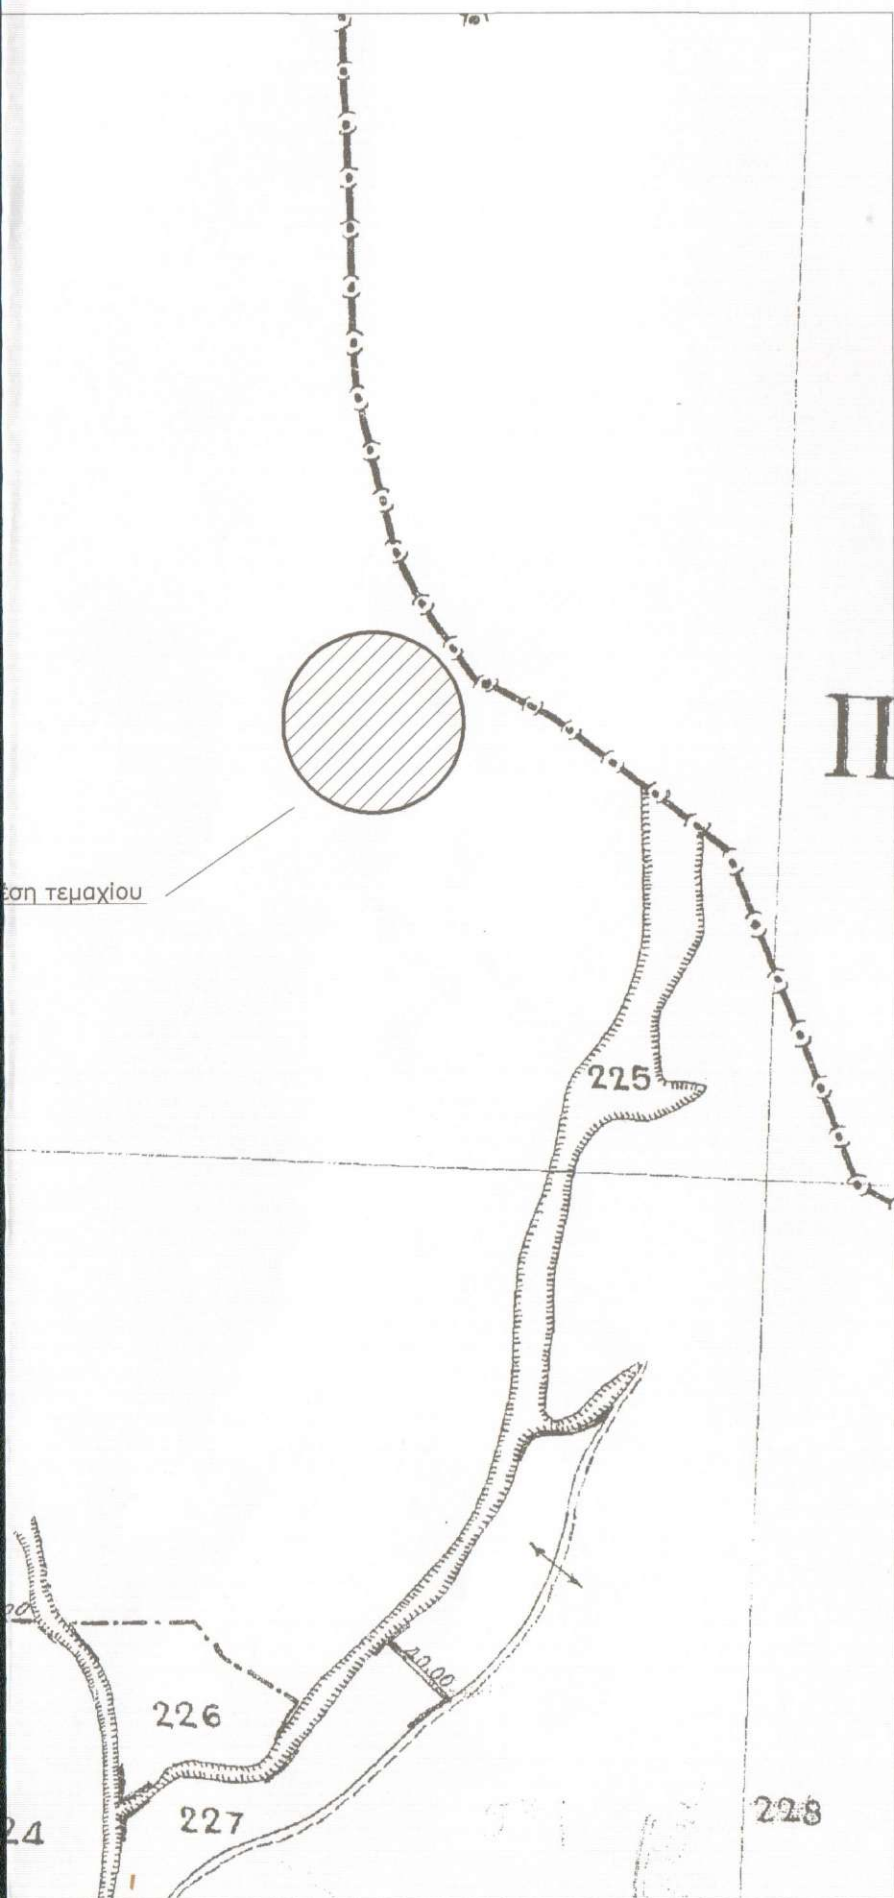

4383200



4383150

4383100

4383050

4383000

4382950

190400

+

+

+

+

+

+

+

+

+

+

+

+

+

+

+

+

+

+

+

+


+



Το παρόν διάγραμμα συνοδεύει την αριθ. 154570/11-10-17 πράξη χαρακτηρισμού μας αποτελεί αναπόσπαστο μέρος αυτής.
 Η αν. [Signature]
 21/10/17

Γεωργίου Σ. Δασολόγος ΠΕ 2 με Α. Βαθ.

Τεμάχιο 6

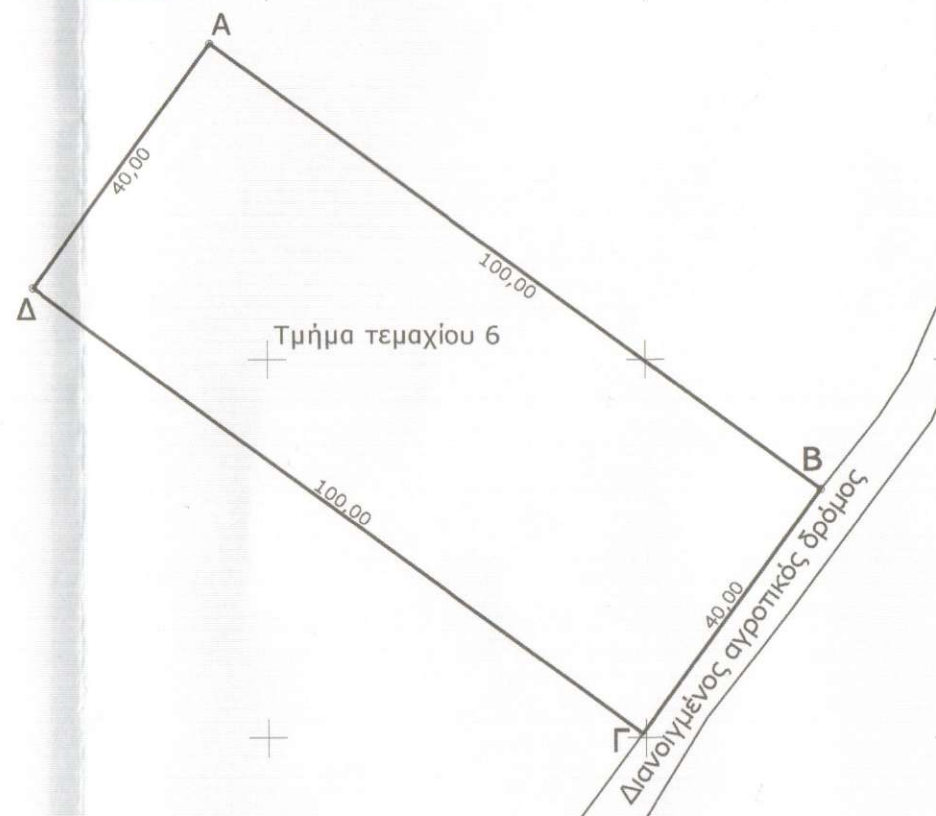

Τεμάχιο 6

ΔΗΛΩΣΗ ΜΗΧΑΝΙΚΟΥ Ν.651/77

Ο κάτωθι υπογεγραμμένος, δηλώνω υπεύθυνα ότι το τεμάχιο, με κορυφές Α-Β-Γ-Δ-Α, εμβαδού 4.000,00τμ, αποτελεί τμήμα του τεμαχίου υπ. αριθμ. 6 της Διανομής του Αγροκτήματος Σκλιάβη του έτους 1957. Το τεμάχιο είναι μη άρτιο και οικοδομήσιμο και εμπίπτει στις διατάξεις της εκτός σχεδίου δόμησης, Π.Δ. 24.5.85 (ΦΕΚ 270/Δ/85) - [Δόμηση εκτός σχεδίου], εάν και εφόσον δεν υπόκειται στις διατάξεις της δασικής νομοθεσίας.

Το εμβαδό του τεμαχίου υπολογίσθηκε αναλυτικά με συντεταγμένες. Η εξάρτηση των συντεταγμένων πραγματοποιήθηκε με RTK παρατηρήσεις, με την μέθοδο VRS και εξάρτηση από τον εικονικό σταθμό με συντεταγμένες [X = 229669.648, Y = 4394926.995], σύμφωνα με το σύστημα συντεταγμένων ΕΓΣΑ 87.

Ο ΔΗΛΩΝ

[Signature]

ΔΗΛΩΣΗ ΙΔΙΟΚΤΗΤΗ

Ο κάτωθι υπογεγραμμένος ιδιοκτήτης του παρόντος τεμαχίου, δηλώνω υπευθύνως ότι υπέδειξα τα όρια αυτού.

Ο ΔΗΛΩΝ

ΠΙΝΑΚΑΣ ΣΥΝΤΕΤΑΓΜΕΝΩΝ

* ΚΟΡΥΦΗ *	X	Y	L (μεταξύ)
A	190492.469	4383091.778	
B	190573.203	4383032.769	100.00
Γ	190549.599	4383000.475	40.00
Δ	190468.865	4383059.484	100.00
A	190492.469	4383091.778	40.00
		Εμβαδόν	4.000,00τμ



Απόσταση Κάπρη ΓΥ2 - Καίρια 1:5000