

Το παρόν τοπογραφικό διάγραμμα αποτελεί αναπόσπαστο μέρος της απόφ. 24/2006 της Έπιτροπής Εξέτασης Αναρτήσεων 72 Κοροϊφίας ΟΡΓΑΝΙΣΜΟΣ Τ.Α. ΜΕΣΗ

1) [Signature]  
2) [Signature]  
3) [Signature]

ΥΠΟΜΝΗΜΑ


- ⊙ πολυγωνικό σημείο
- - - - - όριο ιδιοκτησίας
- - - - - αλλαγή συνόρων όμορων ιδιοκτησιών
- ⋯⋯⋯⋯ συμπίπτει
- ⊘ ζηρολιθία
- ⊙ ελασάνοιο
- ⊙ αγριλιθία

Το υπό των στοιχείων (ΑΒΓ...ΠΑ) γήπεδο έκτασης 2.686,12 τ.μ. ιδιοκτησίας Γεωργίου-Νικολάου Κοντογούρη βρίσκεται στη θέση "ΛΑΓΓΑΔΙ" περ. Γερμεναίων του δ.δ. Αντυπιάτων του δήμου Ερίσσου Κοφίνιας.

Το παρόν γήπεδο βρίσκεται εκτός των ορίων του οικισμού (εντός ζώνης) και σύμφωνα με τις ισχύουσες πολεοδομικές διατάξεις είναι άρρητο κατά παρέκκλιση και οικοδομήσιμο και απέχει από την πλησιέστερη ακτή 870 μέτρα.

ΙΟΥΛΙΟΣ ΚΩΝ. ΟΔΗΓΩΝ ΜΗΧΑΝΙΚΟΣ  
ΔΙΠΛ. ΠΟΛΙΤΙΚΟΣ ΜΗΧΑΝΙΚΟΣ  
ΜΕΛΟΣ Τ.Ε.Ε. ΑΡΙΘΜ. ΜΗΤΡΩΟΥ 58044  
ΜΑΓΓΑΝΟ ΤΟΥΛΙΑΤΩΝ - Κ.Φ. ΑΝΤΥΠΙΑΣ  
ΤΗΛ. (0674) 41451 - FAX 112 26184


ΑΝΤΥΠΙΑΣ ΑΡΙΣΤΟΒΟΥΛΟΣ  
ΔΙΠΛ. ΠΟΛΙΤΙΚΟΣ ΜΗΧΑΝΙΚΟΣ Δ.Π.Θ.  
ΜΕΛΟΣ Τ.Ε.Ε. ΑΡΙΘΜ. ΜΗΤΡΩΟΥ 58044  
ΜΑΓΓΑΝΟ ΕΡΙΣΣΟΥ ΚΕΦΑΛΟΝΙΑΣ  
ΤΗΛ. 2674041451 - FAX 112 26184

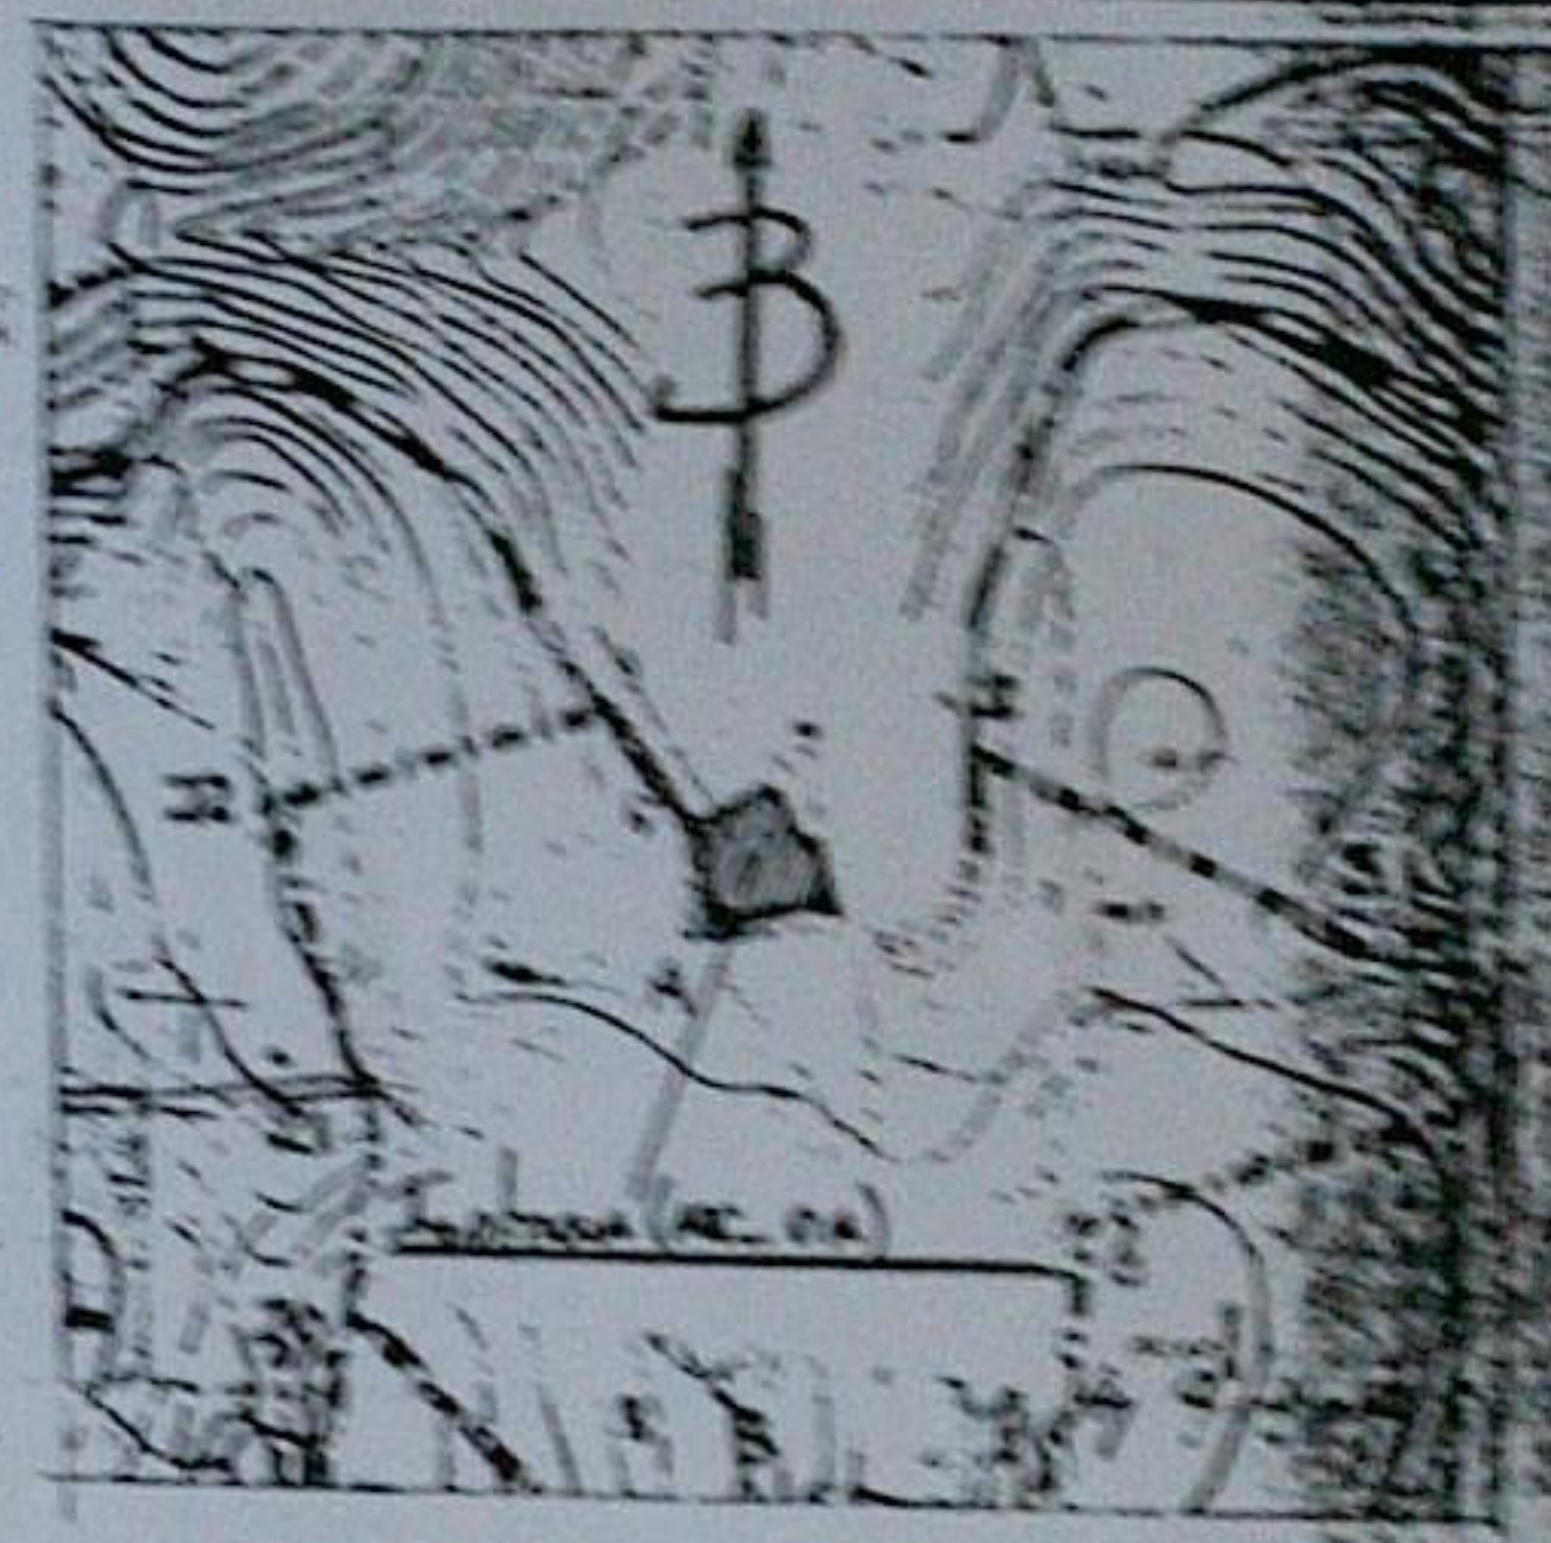

ΑΝΤΥΠΙΑΣ ΑΡΙΣΤΟΒΟΥΛΟΣ ΚΑΙ ΣΥΝΕΡΓΑΤΕΣ

ΚΑΤΑ ΤΗΝ ΕΚΠΟΙΗΣΗ ΤΟΥ ΓΗΠΕΔΟΥ ΕΚΤΑΣΗΣ 2.686,12 Τ.Μ. ΙΔΙΟΚΤΗΣΙΑΣ ΓΕΩΡΓΙΟΥ-ΝΙΚΟΛΑΟΥ ΚΟΝΤΟΓΟΥΡΗ ΣΤΗ ΘΕΣΗ "ΛΑΓΓΑΔΙ" ΠΕΡ. ΓΕΡΜΕΝΑΙΩΝ ΤΟΥ Δ.Δ. ΑΝΤΥΠΙΑΤΩΝ ΤΟΥ ΔΗΜΟΥ ΕΡΙΣΣΟΥ ΚΟΦΙΝΙΑΣ

- ΑΡΧΙΤΕΚΤΟΝΙΚΑ ΟΡΘΟΓΩΝΙΣΜΑΤΑ
- α) με μέτρο 0,100 μ.
- β) με μέτρο προσαρμοσμένο της 24/1977 της Ε.Κ. Διοικήσεως του αρ. 54/1977 της Ε.Κ. 1952
- γ) ελασάνοιο 2,00 μ. από την ακτή του οικισμού
- ΣΥΝΤΕΛΕΣΤΗΣ ΚΑΥΜΑΝΗΣ 10%
- ΣΥΝΤΕΛΕΣΤΗΣ ΚΟΜΜΩΣΗΣ 0,2 μ. με μέτρο 300 μ. από την ακτή
- ΑΡΧΑΙΟΙ ΟΡΘΟΓΩΝΙΣΜΑΤΑ (max.) 0,20 μ.
- ΑΡΧΑΙΑ ΚΤΙΡΙΑ (max.) σύμφωνα με το νόμο 1566/1986
- ΑΡΧΑΙΑ ΚΤΙΡΙΑ ΚΑΤΑ ΤΑ ΟΡΙΑ ΤΟΥ ΟΙΚΙΣΜΟΥ (max.) 0,20 μ.

 <p><b>ΤΕΧΝΙΚΟ ΓΡΑΦΕΙΟ</b> <b>ΑΡΙΣΤΟΒΟΥΛΟΥ ΑΝΤΥΠΙΑ</b> ΠΟΛΙΤΙΚΟΣ ΜΗΧΑΝΙΚΟΣ Δ.Π.Θ. ΜΑΓΓΑΝΟ ΕΡΙΣΣΟΥ ΚΕΦΑΛΟΝΙΑΣ ΤΗΛ. 0674-0674</p>	
ιδιοκτήτης:	εγκρίσεις:
<b>ΓΕΩΡΓΙΟΣ-ΝΙΚΟΛΑΟΣ</b> <b>ΚΟΝΤΟΓΟΥΡΗΣ</b>	
έργο:	
θέση:	
<b>"ΛΑΓΓΑΔΙ" περ. ΓΕΡΜΕΝΑΙΩΝ δ.δ.</b> <b>ΑΝΤΥΠΙΑΤΩΝ δήμου ΕΡΙΣΣΟΥ</b> <b>ΚΕΦ/ΝΙΑΣ</b>	
μελετητής:	
<b>ΑΡΙΣΤΟΒΟΥΛΟΣ ΑΝΤΥΠΙΑΣ</b> διπλ. πολ. μηχαν. Δ.Π.Θ.	
θέμα σχεδίου:	αριθμός σχεδίου:
<b>ΤΟΠΟΓΡΑΦΙΚΟ ΔΙΑΓΡΑΜΜΑ</b>	<b>T<sub>1</sub></b>
κλίμακα: 1:200	χρονός μελέτης:
<b>ΑΝΤΥΠΙΑΣ ΑΡΙΣΤΟΒΟΥΛΟΣ</b> ΔΙΠΛ. ΠΟΛΙΤΙΚΟΣ ΜΗΧΑΝΙΚΟΣ Δ.Π.Θ. ΜΕΛΟΣ Τ.Ε.Ε. ΑΡΙΘΜ. ΜΗΤΡΩΟΥ 58044 ΜΑΓΓΑΝΟ ΕΡΙΣΣΟΥ ΚΕΦΑΛΟΝΙΑΣ ΤΗΛ. 2674041451 - FAX 112 26184	<b>ΙΟΥΛΙΟΣ 2001</b>
	υπογραφή:
<b>ΑΝΤΥΠΙΑΣ ΑΡΙΣΤΟΒΟΥΛΟΣ</b> ΔΙΠΛ. ΠΟΛΙΤΙΚΟΣ ΜΗΧΑΝΙΚΟΣ Δ.Π.Θ. ΜΕΛΟΣ Τ.Ε.Ε. ΑΡΙΘΜ. ΜΗΤΡΩΟΥ 58044 ΜΑΓΓΑΝΟ ΤΟΥΛΙΑΤΩΝ - Κ.Φ. ΑΝΤΥΠΙΑΣ ΤΗΛ. (0674) 41451 - FAX 112 26184	