



GOOGLE EARTH

ΠΙΣΤΩΤΗ ΔΗΛΩΣΗ

Ο καταβή υπογεγραμμένος ΤΖΙΟΥΡΤΣΙΤΣΗΣ ΚΩΝ/ΝΟΣ
 ΒΙΟΛΑΝΤΑ Α.Ε. δηλώνω υπεύθυνα και εν γνώσει των συνεπειών
 του νόμου περί ψευδούς δηλώσεως ότι είμαι κα-
 τ'αρμοστών οικόπεδων, εμβαδόν 6370,96 μ²
 δύναμαι του υπ' αριθμ. 4182,σημειωμένου της
 καταστάσεως Γρασεών και έχω δικαίωμα αποκλεισ-
 τικώς επί αυτών, τα δε όρια που έχω υλοποιή-
 σει σ' αυτό είναι ορθά.


Ο δηλών

ΔΗΛΩΣΗ Ν. 651/77


Το παρόν ακίνητο όπως περιγράφεται με τα στοιχεία Α-ΒΓ-Δ-Α
 είναι έργο και οικοδομήσιμιο.
 σύμφωνα με τις συστάσεις πολεοδομικής διατάξεως.
 Επίσης στην περιοχή δεν υπάρχει Πλάση Ενοποιημένης
 Τεχνικής στην περιοχή δεν υπάρχει Πλάση Ενοποιημένης
 δεν υπάρχει στις διατάξεις του Ν.1337/1983 περί εισαγωγής σε Γη και χρήση.
 Εμπλάν, στην περιοχή του ακινήτου συνυπάρχει μελέτη του εθνικού κτηματολογίου.

ΒΑΣΙΛΕΙΟΣ Ν. ΛΙΑΚΟΣ
 ΔΙΠΛΩΜ. ΠΟΛΙΤΙΚΟΣ ΜΗΧΑΝΙΚΟΣ
 ΜΕΛΟΣ Τ.Ε.Ε. - ΑΡΙΘ. ΔΗΤΡΟΠΟΥ: 73392
 ΒΥΡΩΝΟΣ 52 - ΤΡΙΚΑΛΑ ΤΗΛ: 24310 28363
 ΑΦΜ: 047268128 - Α.Υ. ΤΡΙΚΑΛΩΝ


ΑΠΟΣΠΑΣΜΑ ΧΑΡΤΗ Γ.Υ.Σ. "ΤΡΙΚΑΛΑ"
 ΚΛΙΜΑΚΑ 1:50000

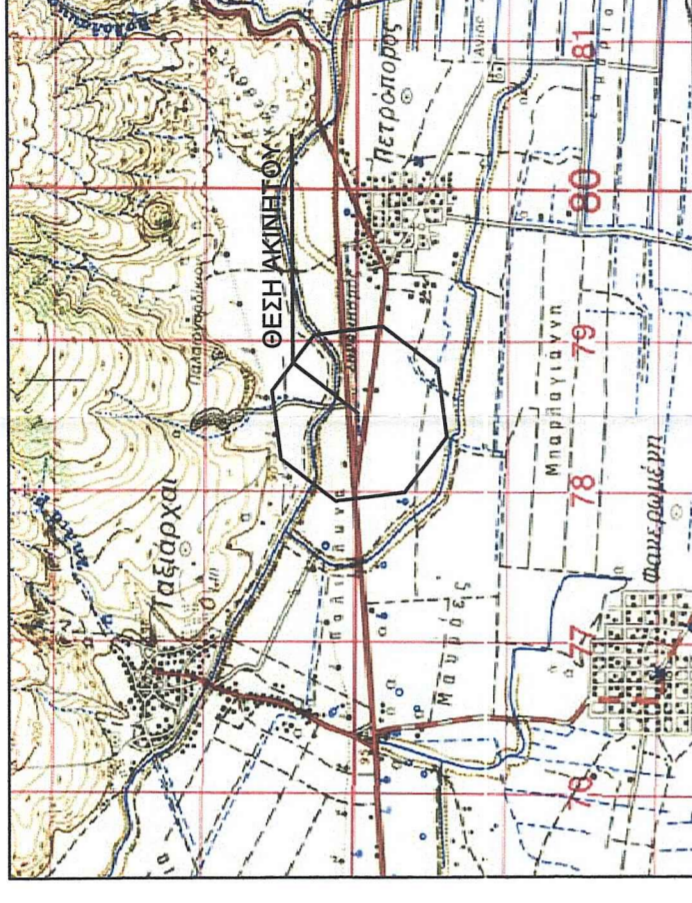

ΑΠΟΣΠΑΣΜΑ ΧΑΡΤΗ ΑΝΑΛΩΣΜΟΥ 1954 "ΚΡΙΤΣΙΝΗ"
 ΚΛΙΜΑΚΑ 1:5000

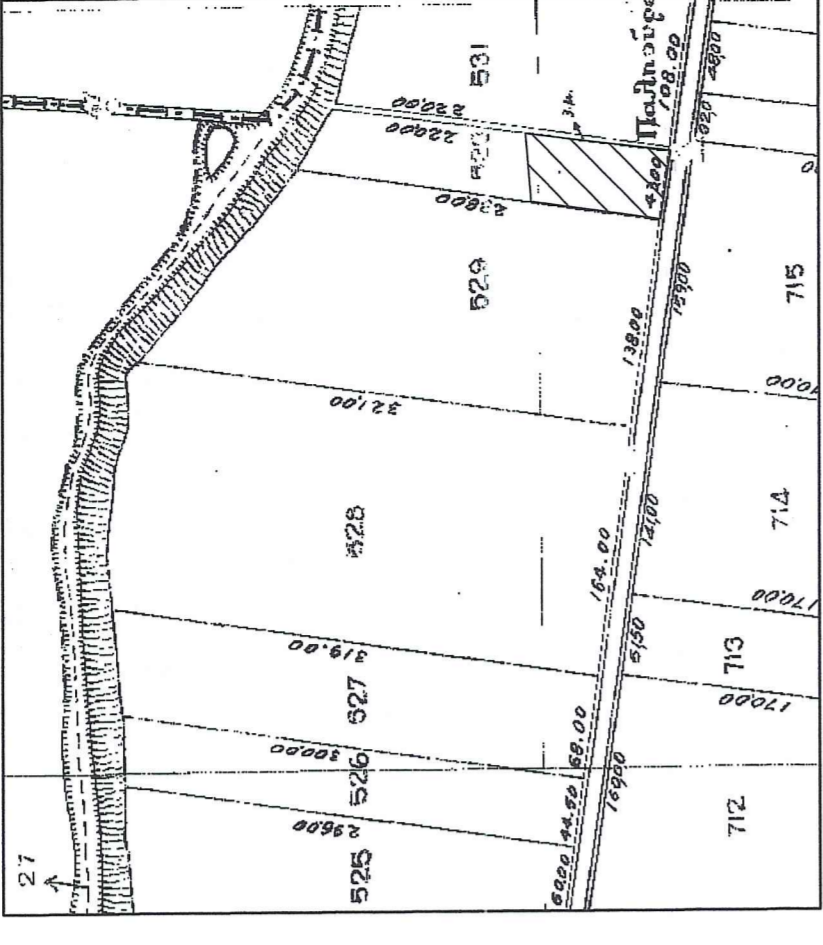

ΟΡΙΟ ΑΠΛΟΜΕΤΡΗΣΗΣ

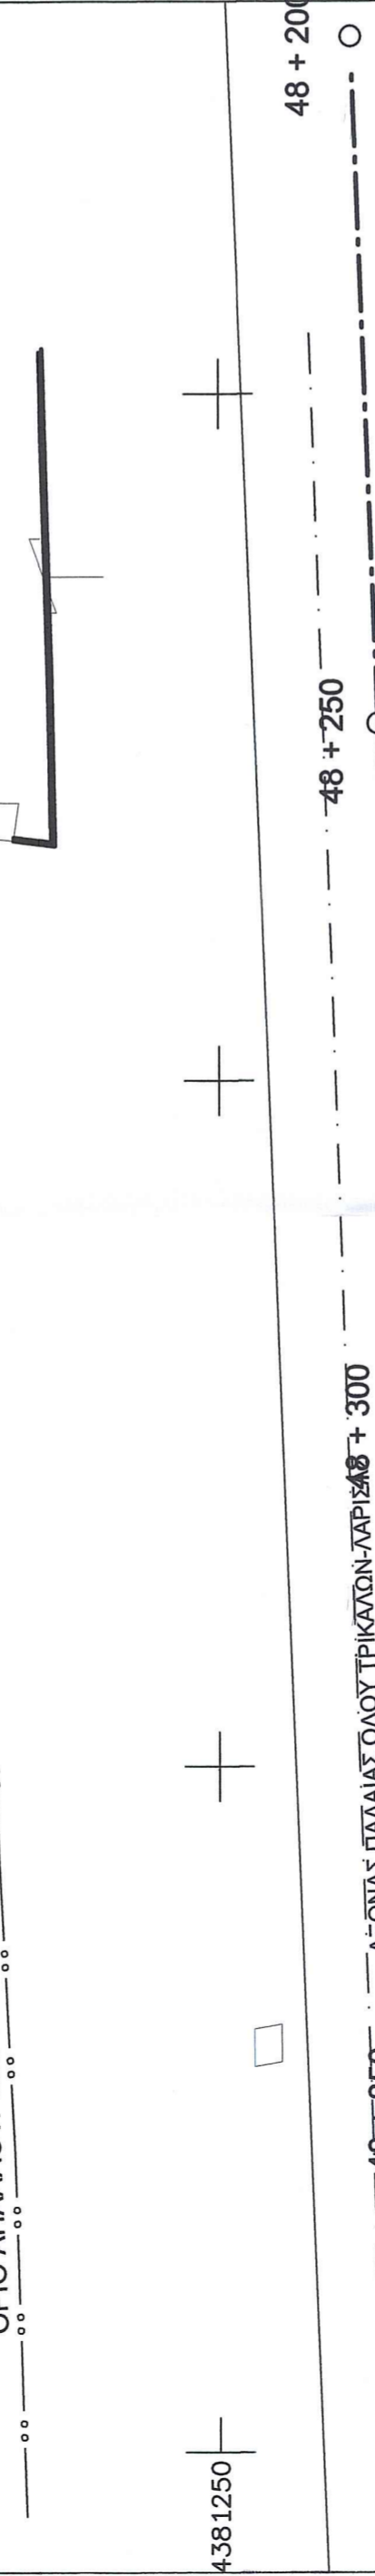

48 + 350 ΑΕΘΝΑΣ ΠΑΛΛΑΣ ΟΔΟΥ ΤΡΙΚΑΛΩΝ-ΛΑΡΙΣΣΑΣ + 300
 48 + 250 ΑΕΘΝΑΣ ΝΕΑΣ ΟΔΟΥ ΤΡΙΚΑΛΩΝ-ΛΑΡΙΣΣΑΣ

ΣΤΟΙΧΕΙΑ ΑΓΡΟΤΕΜΑΧΙΟΥ

Το εμβαδόν προτεινόμενου δόκου είναι: ΒΙΟΛΑΝΤΑ Α.Ε με στοιχεία Α-ΒΓ-Δ-Α
 που βρίσκεται στο Δήμο Φορτσιδών στην Τ.Κ. Τεβέρτας στο ασπράκι με την
 αναφορά του φόρου είναι: Ε = 5370,96 μ²

Α/Α	ΣΗΜΕΙΟ	X	Y	H	ΜΗΚΟΣ ΠΛΕΥΡΑΣ
1	A	320692,952	4381122,123	0,00	91,27
2	B	320607,824	4381212,177	0,00	40,69
3	Γ	320648,473	4381213,980	0,00	40,69
4	Δ	320648,844	4381204,417	0,00	9,57
5	E	320650,277	4381204,259	0,00	1,46
6	Z	320635,363	438115,034	0,00	90,94
7	A	320692,952	4381122,123	0,00	43,00

ΕΜΒΑΔΟ = 4107,7 μ²

ΟΡΟΙ ΔΟΜΗΣΗΣ
 ΕΚΤΟΣ ΣΧΕΔΙΟΥ ΔΟΜΗΣΗΣ
 (Π.Δ.74-85 ΦΕΚ 270/31-5-85)
 ΕΝΗΜΕΡΙΟΓΡΟΙ

ΚΑΤΑ ΚΑΝΟΝΑ
 ΕΛΛΗΝΙΚΟ ΕΜΒΑΔΟ 42,46 μ²
 ΕΜΒΑΔΟ ΠΡΟΒΛΑΘ 42,00 μ²
 ΜΕΛΕΤΗ ΕΠΙ ΚΑΛΥΨΗ 10%
 ΣΥΝΤΕΛΕΣΤΗΣ ΔΟΜΗΣΗΣ 0,2
 ΑΠΟΣΤΑΣΗ ΑΠΟ ΟΡΙΑ 15,00 μ.

ΕΜΒΑΔΟ ΕΡΓΟΥ (ΑΡΘΡΟ 4)
 ΒΙΟΜΗΧΑΝΙΚΑ ΕΡΓΑ
 30%
 11,0 μ.
 10,00 μ.

ΛΙΑΚΟΣ ΒΑΣΙΛΕΙΟΣ
ΠΟΛΙΤΙΚΟΣ ΜΗΧΑΝΙΚΟΣ
 ΒΥΡΩΝΟΣ 52, Τ.Κ. 42131, ΤΡΙΚΑΛΑ.
 Τηλ. & Φαξ: 24310 28363 - Κιν.: 6974959114
 Email: liakosv1@gmail.com

ΕΡΓΟ

ΧΑΡΑΚΤΗΡΙΣΜΟΣ ΕΚΤΑΣΗΣ

ΘΕΣΗ

ΘΕΣΗ "ΧΑΛΚΟΗ η ΠΕΤΡΑ" - Ε.Ο ΤΡΙΚΑΛΩΝ ΛΑΡΙΣΣΑΣ
 Τ.Κ ΤΑΞΙΑΡΧΩΝ ΔΗΜΟΥ ΦΑΡΚΑΔΩΝΑΣ

ΙΔΙΟΚΤΗΤΗΣ

ΒΙΟΛΑΝΤΑ Α.Ε

ΘΕΜΑ ΣΧΕΔΙΟΥ

ΑΡΙΘΜΟΣ ΣΧΕΔΙΟΥ

ΚΛΙΜΑΚΑ 1:500

T1

ΠΕΡΙΟΔΟΣ ΕΚΠΟΝΗΣΗΣ ΜΕΛΕΤΗΣ

ΑΥΓΟΥΣΤΟΣ 2017

ΣΦΡΑΓΙΔΑ-ΥΠΟΓΡΑΦΗ

ΜΕΛΕΤΗΤΗΣ

ΛΙΑΚΟΣ ΒΑΣΙΛΗΣ - ΠΟΛΙΤΙΚΟΣ ΜΗΧΑΝΙΚΟΣ

ΒΑΣΙΛΕΙΟΣ Ν. ΛΙΑΚΟΣ
 ΔΙΠΛΩΜ. ΠΟΛΙΤΙΚΟΣ ΜΗΧΑΝΙΚΟΣ
 ΜΕΛΟΣ Τ.Ε.Ε. ΑΡΙΘ. ΔΗΤΡΟΠΟΥ: 73392
 ΒΥΡΩΝΟΣ 52 - ΤΡΙΚΑΛΑ ΤΗΛ: 24310 28363
 ΑΦΜ: 047268128 - Α.Υ. ΤΡΙΚΑΛΩΝ

ΠΑΡΑΤΗΡΗΣΕΙΣ:

1. Το δόκου είναι ενταγμένο στο χρονικό σύστημα συντεταγμένων ΕΓΣΑ '87.
2. Οι διαστάσεις και το εμβαδόν υπολογίστηκαν αναλυτικά από τις συν/κτες των κορυφών.
3. Τα όρια του γεωμετρικού είναι τα τελεστά όρια της έκτακτης.
4. Η εξέλιξη από το ΕΓΣΑ '87 πραγματοποιήθηκε με το σύστημα GPS και κενώνεις χρήση του Ελληνικού Συστήματος Εντοπισμού

ΥΠΡΕΣΙΑ:

Ανίκη στο
 Σάββατο 16.9.2017 11.10.17
 ΤΡΙΚΑΛΑ 2/10/2017

Ο ΑΝΑΜΗΡΤΗΣ ΠΡΟΪΣΤΑΚΩΣ
 ΔΙΕΥΘΥΝΤΗΣ ΤΡΕΦΗΣ

ΕΛΛΗΝΙΚΗ ΔΗΜΟΚΡΑΤΙΑ
 ΥΠΟΥΡΓΕΙΟ ΠΑΙΔΕΙΑΣ, ΕΡΕΥΝΑΣ ΚΑΙ ΘΡΗΣΚΕΥΜΑΤΩΝ
 ΙΝΣΤΙΤΟΥΤΟ ΤΕΧΝΟΛΟΓΙΑΣ ΥΠΟΛΟΓΙΣΤΩΝ ΚΑΙ ΕΚΔΟΣΕΩΝ ΔΙΑΔΙΚΤΥΟΥ
 ΔΙΕΥΘΥΝΤΗΣ: Κ. ΒΑΒΙΛΩΝ



ΕΛΛΗΝΙΚΗ ΔΗΜΟΚΡΑΤΙΑ
 ΤΡΙΚΑΛΑ 2/10/2017

ΤΣΙΑΜΗ ANNA
 ΔΑΣΚΟΛΟΣ