


ΙΔΙΟΚΤΗΣΙΑ
 Αεζίκης Μδρκος
 Φραγκιαδάκη Αικατερίνη
 Μωπαρτη Ευαγέλια
 Μαυρογιάννη Έσφυλα
 Αεζίκης Μωρτα
 Αεζίκης Ελένη

$E(1,2,3, \dots, 39, 40, 1) = 9.734,69 \text{ τ.μ.}$

Ε = 9082,9

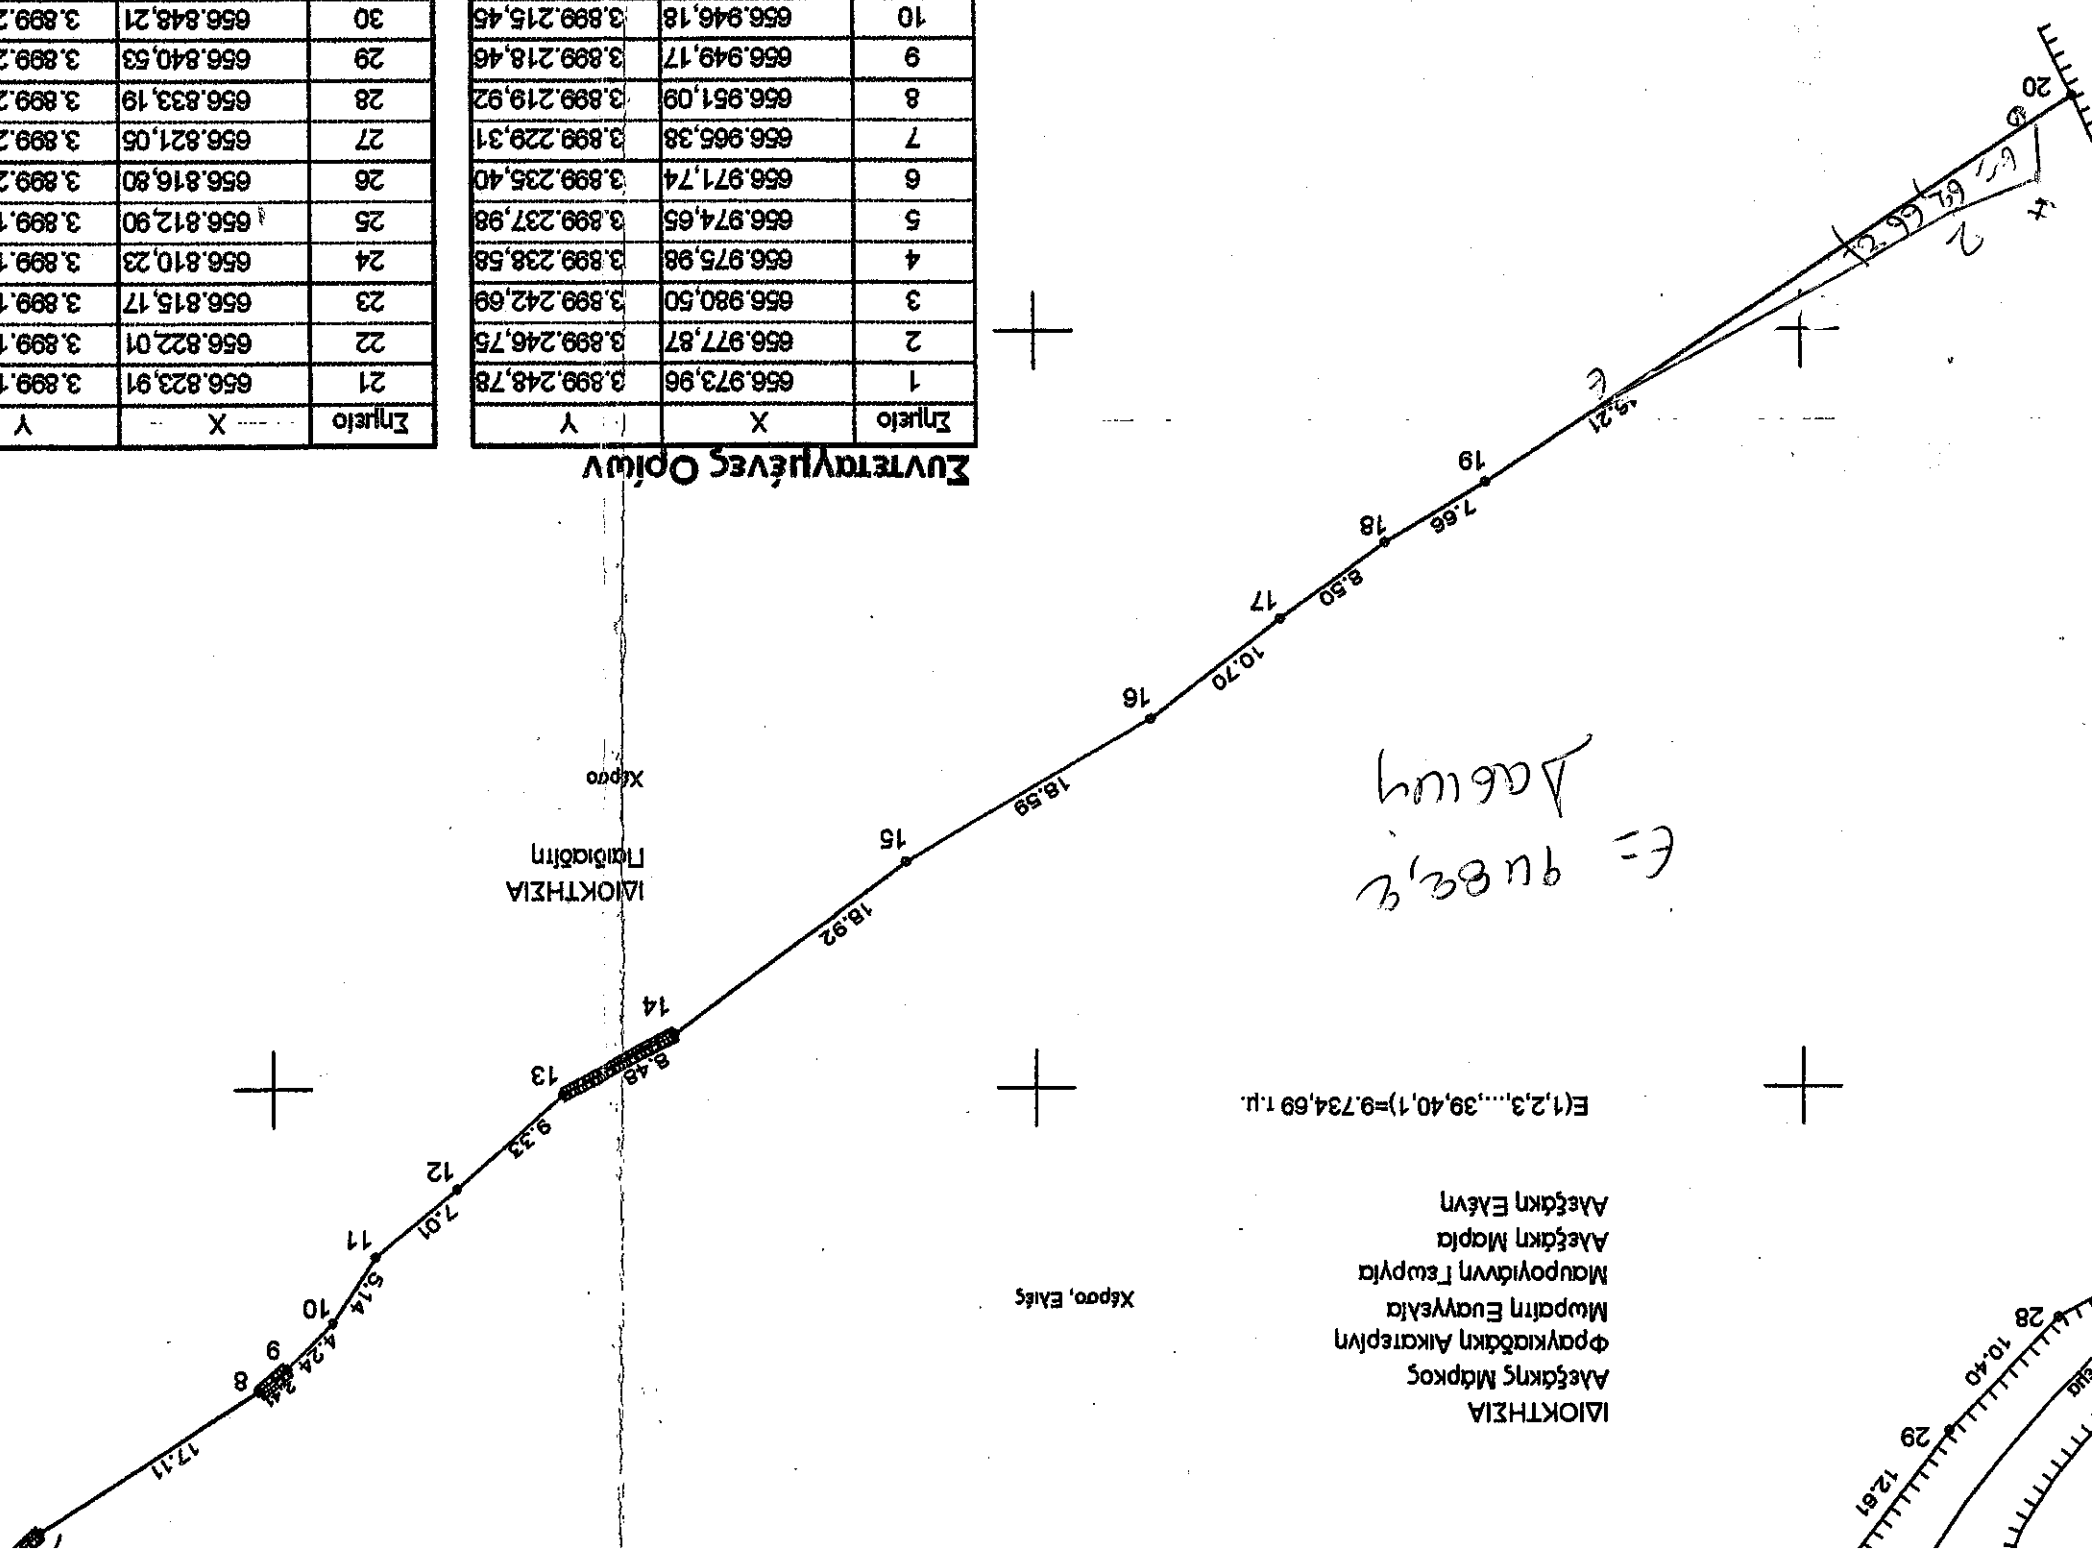

Συντεταγμένες Οπίωv

Σημείο	X	Y
20	656.832,02	3.899.134,58
19	656.870,59	3.899.160,03
18	656.877,14	3.899.164,00
17	656.883,98	3.899.169,06
16	656.892,42	3.899.175,64
15	656.908,47	3.899.185,02
14	656.923,59	3.899.196,40
13	656.931,06	3.899.200,41
12	656.938,01	3.899.206,64
11	656.943,39	3.899.211,14
10	656.946,18	3.899.215,45
9	656.949,17	3.899.218,46
8	656.951,09	3.899.219,92
7	656.955,38	3.899.229,31
6	656.971,74	3.899.235,40
5	656.974,65	3.899.237,98
4	656.975,98	3.899.238,58
3	656.980,50	3.899.242,69
2	656.977,87	3.899.246,75
1	656.973,96	3.899.248,78

Σημείο	X	Y
40	656.958,67	3.899.245,89
39	656.949,30	3.899.246,33
38	656.929,13	3.899.242,49
37	656.924,12	3.899.241,23
36	656.912,80	3.899.241,85
35	656.901,18	3.899.244,31
34	656.875,49	3.899.250,38
33	656.843,51	3.899.257,95
32	656.847,27	3.899.249,84
31	656.848,08	3.899.242,13
30	656.848,21	3.899.232,86
29	656.840,53	3.899.222,86
28	656.833,19	3.899.215,49
27	656.821,05	3.899.209,14
26	656.816,80	3.899.203,14
25	656.812,90	3.899.193,93
24	656.810,23	3.899.186,61
23	656.815,17	3.899.171,50
22	656.822,01	3.899.159,72
21	656.823,91	3.899.152,35

$E(1-2-3, \dots, 39-40-1) = 9.734,69 \text{ τ.μ.}$

ΜΑΝΩΛΗΣ ΧΥΜΑΙΤΑΡΑΟΣ
 ΑΝΤΗΣ ΑΛΞΩΝ ΑΞΙΟΛΟΓ
 ΟΕΡΡΗΘΗΚΕ

Ανήκει στο επίρρ. ΕΥΡΩΠΕΟ Αλφειας Δοσών Ακρίδιου
 Αγίος Νικόλαος

Σημείο	Απόσταση	Σημείο	Απόσταση
28	18,59	1	4,41
15	18,59	2	4,84
16	10,70	3	6,11
17	8,50	4	1,47
18	7,66	5	3,89
19	46,21	6	8,80
20	19,52	7	17,11
21	7,62	8	2,41
22	13,62	9	4,24
23	15,89	10	5,14
24	7,79	11	7,01
25	10,00	12	9,33
26	7,35	13	8,48
27	13,70	14	18,92
28		15	

1	
40	
39	
38	
37	
36	
35	
34	
33	
32	
31	
30	
29	
28	

657000

656950


656900

656850

ΙΔΙΟΚΤΗΤΕΣ	ΑΛΕΞΑΚΗΣ ΜΑΡΚΟΣ - ΑΛΕΞΑΚΗ ΜΑΡΙΑ ΦΡΑΓΚΙΑΔΑΚΗ ΑΙΚΑΤΕΡΙΝΗ - ΜΩΡΑΪΤΗ ΕΥΑΓΓΕΛΙΑ ΜΑΥΡΟΓΙΑΝΝΗ ΓΕΩΡΓΙΑ - ΑΛΕΞΑΚΗ ΕΛΕΝΗ
ΕΡΓΟ	ΑΝΑΣΥΝΤΑΞΗ - ΕΞΑΡΤΗΣΗ - ΤΟΠΟΓΡΑΦΙΚΟΥ ΔΙΑΓΡΑΜΜΑΤΟΣ
ΘΕΣΗ	ΕΚΤΟΣ ΟΙΚΙΣΜΟΥ ΕΛΛΗΝΙΚΑ ΔΗΜΟΣ ΑΓΙΟΥ ΝΙΚΟΛΑΟΥ ΠΕΡΙΟΧΗ "ΒΟΡΝΟ"

ΜΕΛΕΤΗΤΗΣ	ΜΑΡΓΑΡΙΤΣΑΝΑΚΗΣ ΓΕΩΡΓΙΟΣ ΠΟΛΙΤΙΚΟΣ ΜΗΧΑΝΙΚΟΣ Εμμανουήλ Ροϊδη 9 ΗΡΑΚΛΕΙΟ - ΚΡΗΤΗΣ ΤΗΛ.: 2810-300033
------------------	--

Ανήκει στο αριθμό 2496/20-9-17 Εγγύηση Διεύθυνσης Δασών Λασιθίου
20-9-17
ΘΕΩΡΗΘΗΚΕ

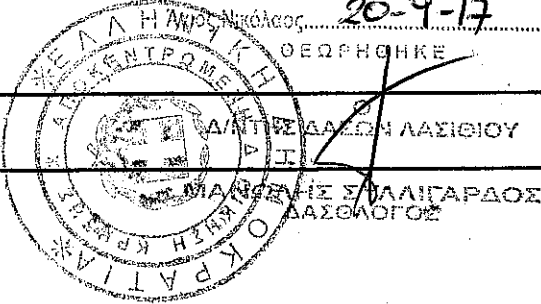

ΕΡΓΟΔΟΤΗΣ	Αλεξάκη
------------------	---------

ΘΕΜΑ ΣΧΕΔΙΟΥ	ΑΡ. ΣΧΕΔΙΟΥ
ΤΟΠΟΓΡΑΦΙΚΟ ΔΙΑΓΡΑΜΜΑ	ΤΟΠ. 1
ΣΤΑΔΙΟ ΜΕΛΕΤΗΣ	ΑΡ. ΕΡΓΟΥ
ΧΡΟΝΟΣ ΜΕΛΕΤΗΣ	
ΣΦΡΑΓΙΔΑ-ΥΠΟΓΡΑΦΗ	ΘΕΩΡΗΣΗ

ΚΛΙΜΑΚΑ 1:500

ΣΧΕΔΙΟ

ΔΕΚΕΜΒΡΙΟΣ 2015

ΓΕΩΡΓΙΟΣ Ε. ΜΑΡΓΑΡΙΤΣΑΝΑΚΗΣ
ΔΙΠΛΩΜ. ΠΟΛΙΤΙΚΟΣ ΜΗΧΑΝΙΚΟΣ
ΕΜΜ. ΡΟΪΔΗ 9 - ΗΡΑΚΛΕΙΟ
Α.Μ. Τ.Ε.Ε. 7071 - ΤΗΛ 2810 300033
Α.Φ.Μ. 046850351 - Α' Δ.Ο.Υ ΗΡΑΚΛΕΙΟΥ