

ΛΙΟΚΤΗΣΙΑ
ΜΑΥΡΙΑΚΗ ΜΥΡΩΝΟΣ τού ΕΜΜΑΝΟΥΗΛΑ
ΤΟΝΙΟΤΑΚΗ ΣΤΑΥΡΟΥ τού ΕΜΜΑΝΟΥΗΛΑ
ΤΟΝΙΟΤΑΚΗ ΜΑΡΙΑΣ τού ΓΕΩΡΓΙΟΥ
ΤΟΝΙΟΤΑΚΗ ΚΑΜΙΟΤΗ τού ΓΕΩΡΓΙΟΥ
ΤΟΝΙΟΤΑΚΗ ΑΙΚΑΤΕΡΙΝΗ τού ΕΜΜΑΝΟΥΗΛΑ
ΚΑΕΚ: 320190602030

ΚΑΕΚ: 320190602031


$E=10.913,45$

ΛΙΟΚΤΗΣΙΑ
ΚΟΝΤΙΖΑΣ ΕΜΜΑΝΟΥΗΛΑ
ΚΑΕΚ: 320190602043

A (656189,7665
3907452,0782)

B (656166,0181
3907423,2101)

$E=4.400,0024$

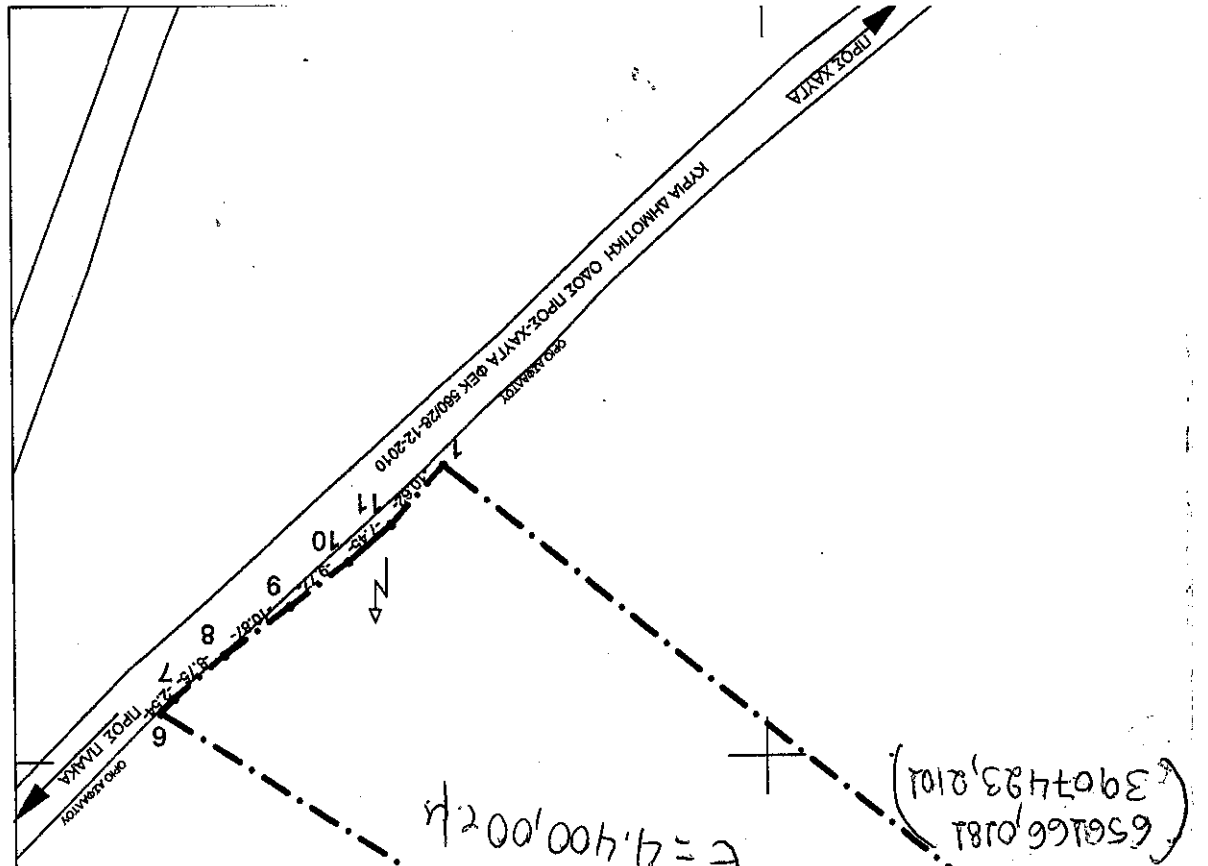

2. E



EUROPLAN

Real Estate Developers

ΣΧΕΔΙΟ

Τεχνική Κατασκευαστική Εταιρεία

Άγιος Νικόλαος: Ρούσσου Καπετανάκη 13,

Τ.Κ. 72100, Κρήτη

Τηλ: 28410 28452,

Φαξ: 28410 24993

Ηράκλειο: Σμύρνης 33, Τ.Κ. 71201,

Κρήτη

Τηλ: 2810 222254



Design & Construction Studio

Άγιος Νικόλαος: 13, Roussou Kapetanaki Str.,

72100, Crete, Greece

Tel: +30 2841028452,

Fax: +30 2841024993

Heraklion: 33, Smirnis Str., 71201, Crete,

Greece

Tel: +30 2810222254

www.europlan.gr

info@europlan.gr

ΑΡΧΕΙΟ

Ιδιοκτήτης:
Client:

ΤΣΑΓΚΑΡΑΚΗ ΚΑΛΛΟΠΗ του ΕΜΜΑΝΟΥΗΛ, ΤΣΑΓΚΑΡΑΚΗΣ ΚΩΝ/ΝΟΣ του ΕΜΜΑΝΟΥΗΛ
ΤΣΑΓΚΑΡΑΚΗΣ ΙΩΑΝΝΗΣ του ΕΜΜΑΝΟΥΗΛ, ΤΣΑΓΚΑΡΑΚΗΣ ΕΜΜΑΝΟΥΗΛ του ΚΩΝ/ΝΟΥ
ΤΣΑΓΚΑΡΑΚΗ ΑΝΝΑ του ΙΩΑΝΝΗ, ΤΣΑΓΚΑΡΑΚΗ ΑΙΚΑΤΕΡΙΝΗ του ΕΜΜΑΝΟΥΗΛ

Τίτλος έργου:
project title:

ΑΠΟΤΥΠΩΣΗ ΙΔΙΟΚΤΗΣΙΑΣ

Θέση:
Location:

ΘΕΣΗ "ΒΡΩΜΟΝΕΡΟ" Δ.Δ. ΕΛΟΥΝΤΑΣ, ΔΗΜΟΥ ΑΓΙΟΥ ΝΙΚΟΛΑΟΥ

Τίτλος σχεδίου:
Drawing title:

ΤΟΠΟΓΡΑΦΙΚΟ ΔΙΑΓΡΑΜΜΑ

Κωδικός
σχεδίου:

A1

Κλίμακα:
Scale: 1:1000

Εγκρίσεις - Θεωρήσεις:
Official Approval:

OK

Ημερομηνία:

ΜΑΡΤΙΟΣ 2012

Έλεγχος απο:

Γ.Η.Μ.

Κουσα ο/φ.

Σφραγίδα και Υπογραφή Μελετητή:

ΜΙΧΑΗΛ Δ. ΧΩΡΑΦΑ
ΔΙΠΛΩΜ. ΠΟΛΙΤΙΚΟΣ ΜΗΧΑΝΙΚΟΣ Δ.Π.Θ.
ΜΕΛΟΣ Ε.Ε. - Α. Α. 91698
Ρ. ΚΟΝΙΝΟΥ 13 - Τ.Κ. 721 00
ΑΓ. ΝΙΚΟΛΑΟΣ - Τ.Κ. 721 00
ΑΦ.Μ 055445604 ΔΟΥ ΑΓ. ΝΙΚΟΛΑΟΥ

Να κοιτεί για την

Ανήκει στο αριθμ. 2162/13-9-17 έγγραφο Δ/σης Δασών/Κατασίου

13-9-17

