

3888350

Θάλασσα

3888300

Είδη
Τμήμα επιβαίων
125,68 εμ

3888250

Επιπλέον επιβαίων
αποβλήτων 2757/14-10-16
αποβλήτων αναβίωσης
του Γ.Ι. Αθηνών Δ/γης
Κοιτών (ΦΕΚ 469/Τ Δ/30-12-16)

Είδη
Τμήμα επιβαίων
696,10 εμ


Απόφ. Μολδαχί 7311/9-11-1987
ΦΕΚ 1152 Δ/23-11-1987

Θάλασσα

3888200

658050

658100

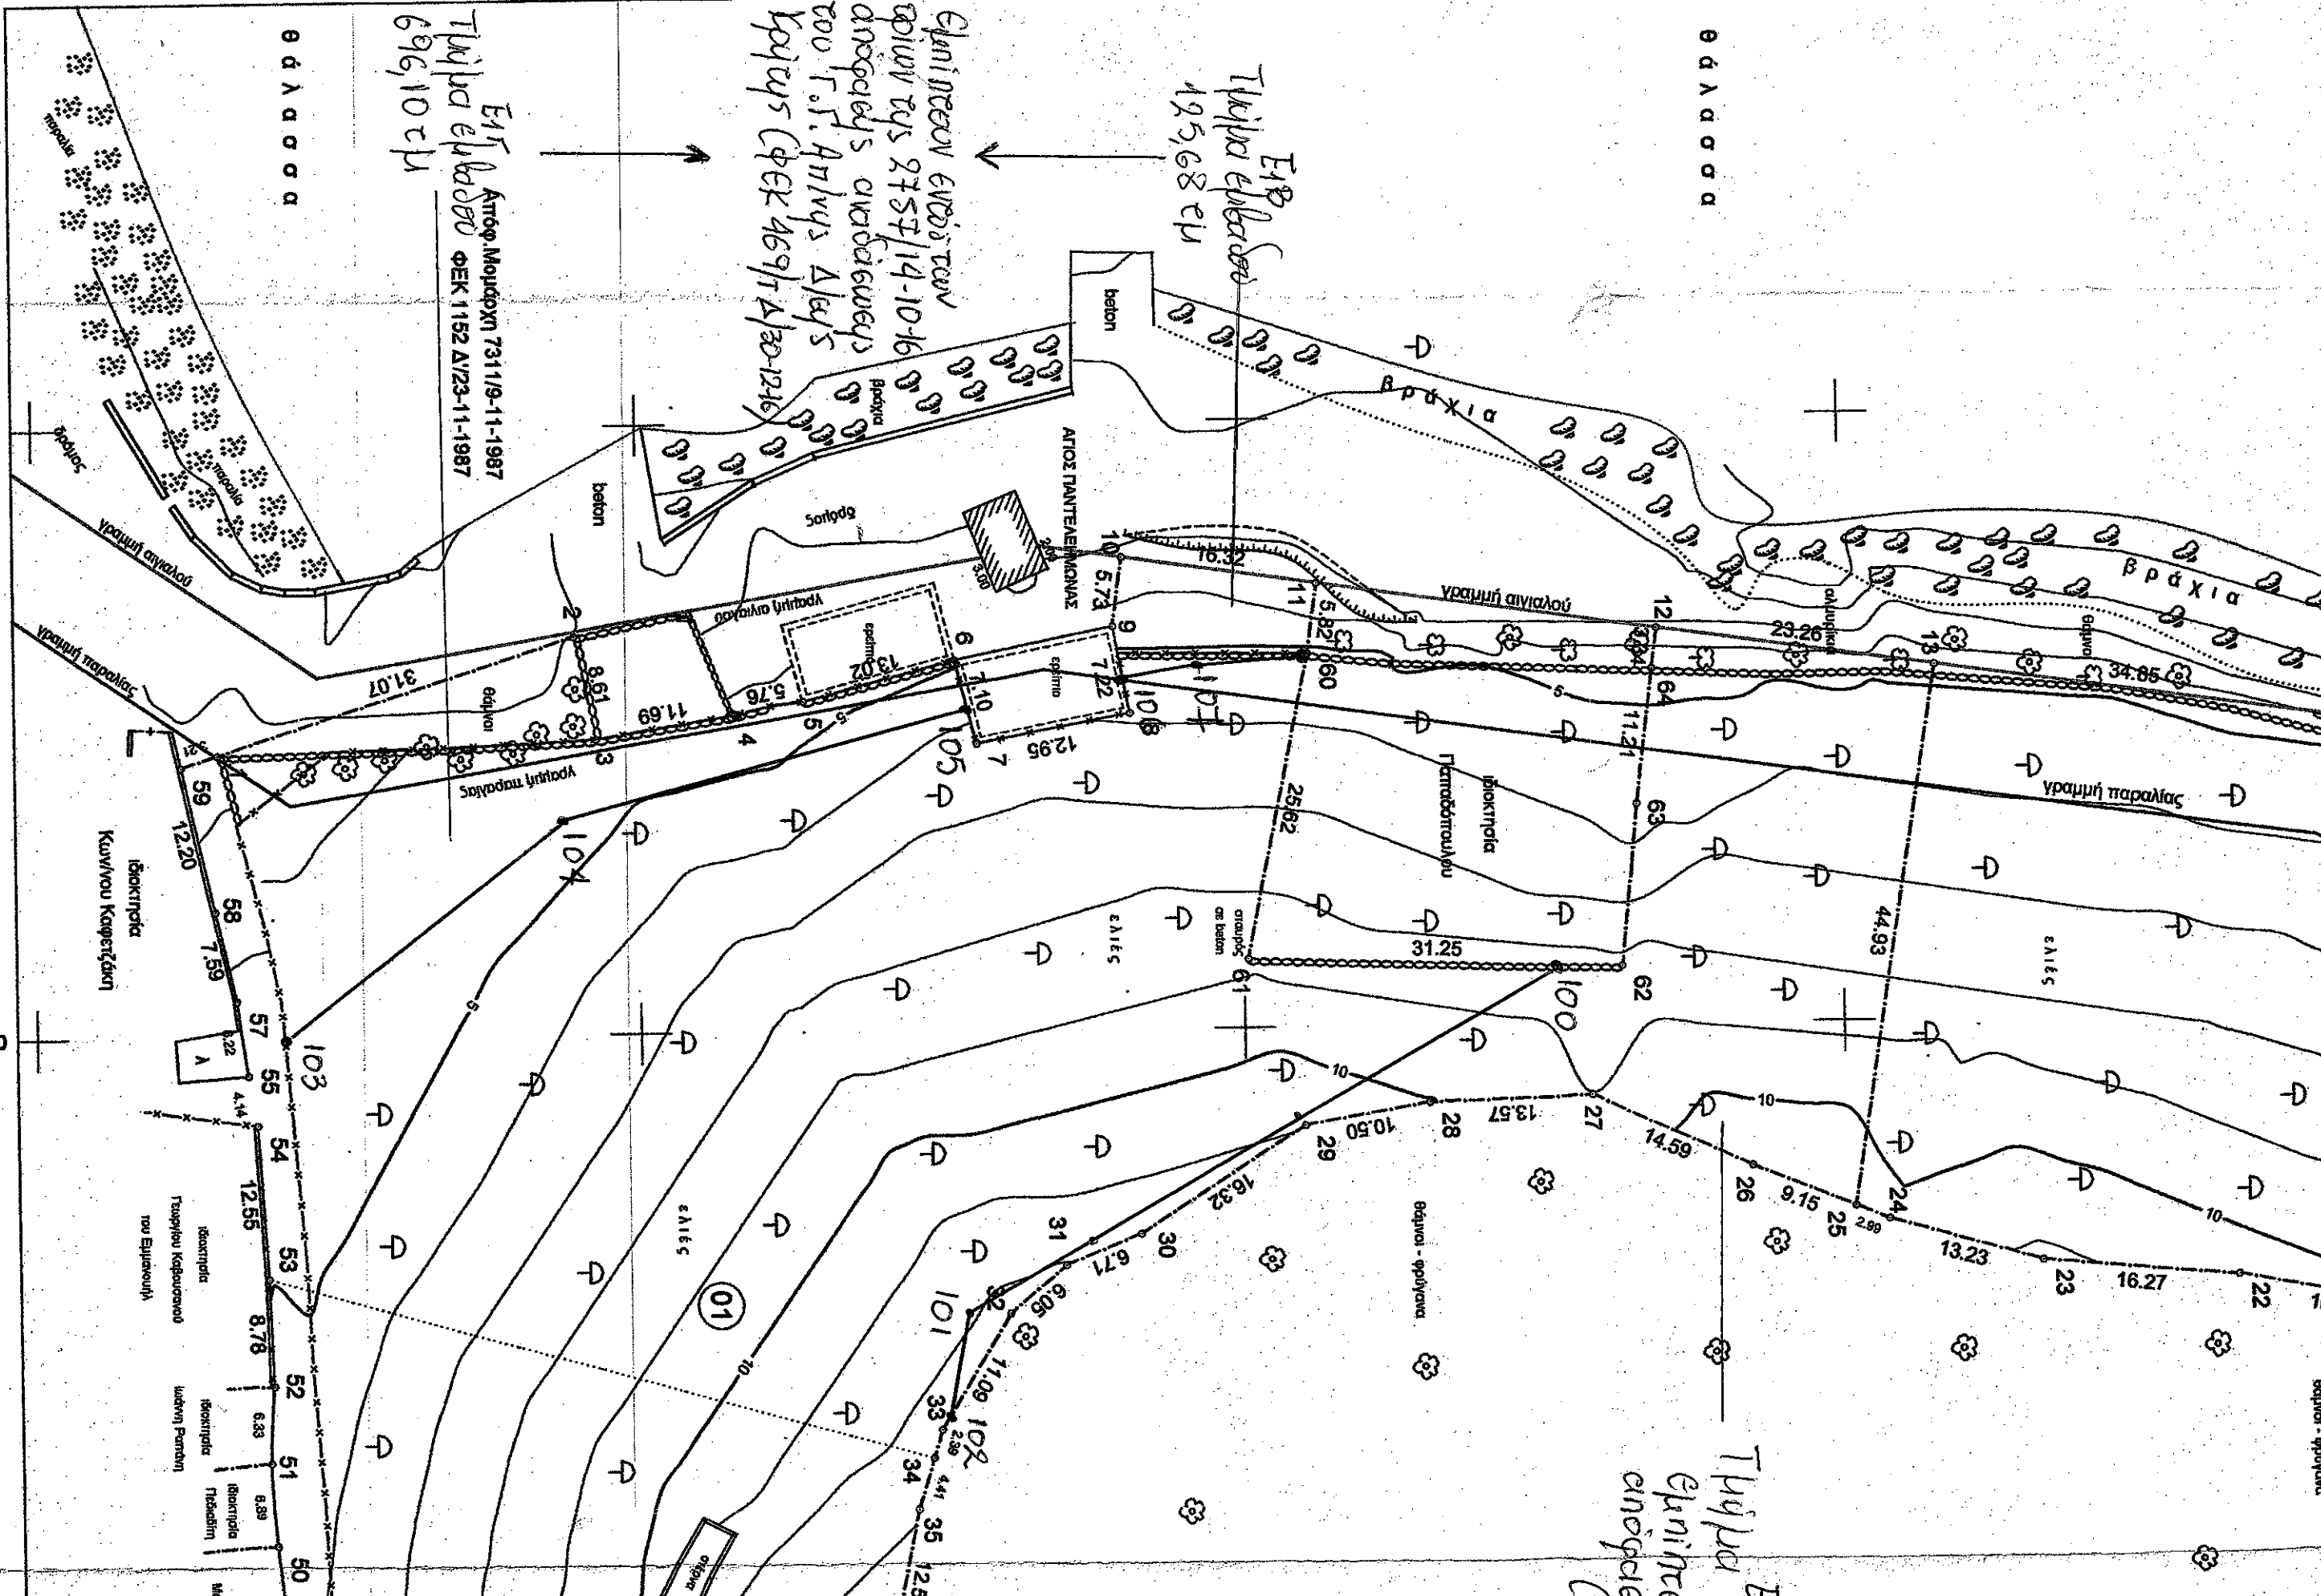

Τμήμα
Επιπλέον
αποβλήτων

ΤΕΧΝΙΚΟ ΓΡΑΦΕΙΟ

ΓΙΩΡΓΟΣ Ε ΔΑΜΑΣΚΗΝΑΚΗΣ
ΑΓΡΟΝΟΜΟΣ ΤΟΠΟΓΡΑΦΟΣ ΜΗΧΑΝΙΚΟΣ ΑΠΘ

ΕΛΙΚΩΝΟΣ 61 ΗΡΑΚΛΕΙΟ Τ.Κ. 71307
2810 22 22 56 6944 20 97 95

ΙΔΙΟΚΤΗΤΗΣ

Αλέξης Εμμανουήλ
Συντιχάκη Ευαγγελία

Έργο

Αποτύπωση ιδιοκτησίας

Ανήκει στο αριθμό 2764/15-9-17



Θέση

" Νησί " Εκτός οικισμού Ιστρον
Δήμος Αγίου Νικολάου

Θέμα σχεδίου

ΤΟΠΟΓΡΑΦΙΚΟ ΔΙΑΓΡΑΜΜΑ

αριθμός
σχεδίου

ΚΛΙΜΑΚΑ
1:500

Ισοδιάσταση=1.00 m.

Προβολικό σύστημα
ΕΓΣΑ 87

Χρόνος μελέτης: Δεκέμβριος 2006

ΣΧΕΔΙΟ

Υπογραφή

Σφραγίδα

ΓΙΩΡΓΟΣ Ε. ΔΑΜΑΣΚΗΝΑΚΗΣ
ΑΓΡΟΝΟΜΟΣ ΤΟΠΟΓΡΑΦΟΣ ΜΗΧ/ΚΟΣ Α.Π.Θ.
ΜΕΛΟΣ Τ.Ε.Ε. ΑΡΙΘΜΟΣ ΜΗΤΡΩΟΥ 70450
ΕΛΙΚΩΝΟΣ 61 ΠΟΡΟΣ Τ.Κ. 713 07
ΤΗΛ./FAX: 2810 222256 - ΚΙΝ. 6944 209795
Α.Φ.Μ. 031142312 - Δ.Ο.Υ. ΗΡΑΚΛΕΙΟΥ
e-mail: gdamaskinakis@gmail.com