


**ΑΠΟΣΠΑΣΜΑ ΧΑΡΤΗ ΑΝΑΔΑΣΜΟΥ 1968 "ΑΡΔΑΝΙ"**  
**ΚΛΙΜΑΚΑ 1:5000**

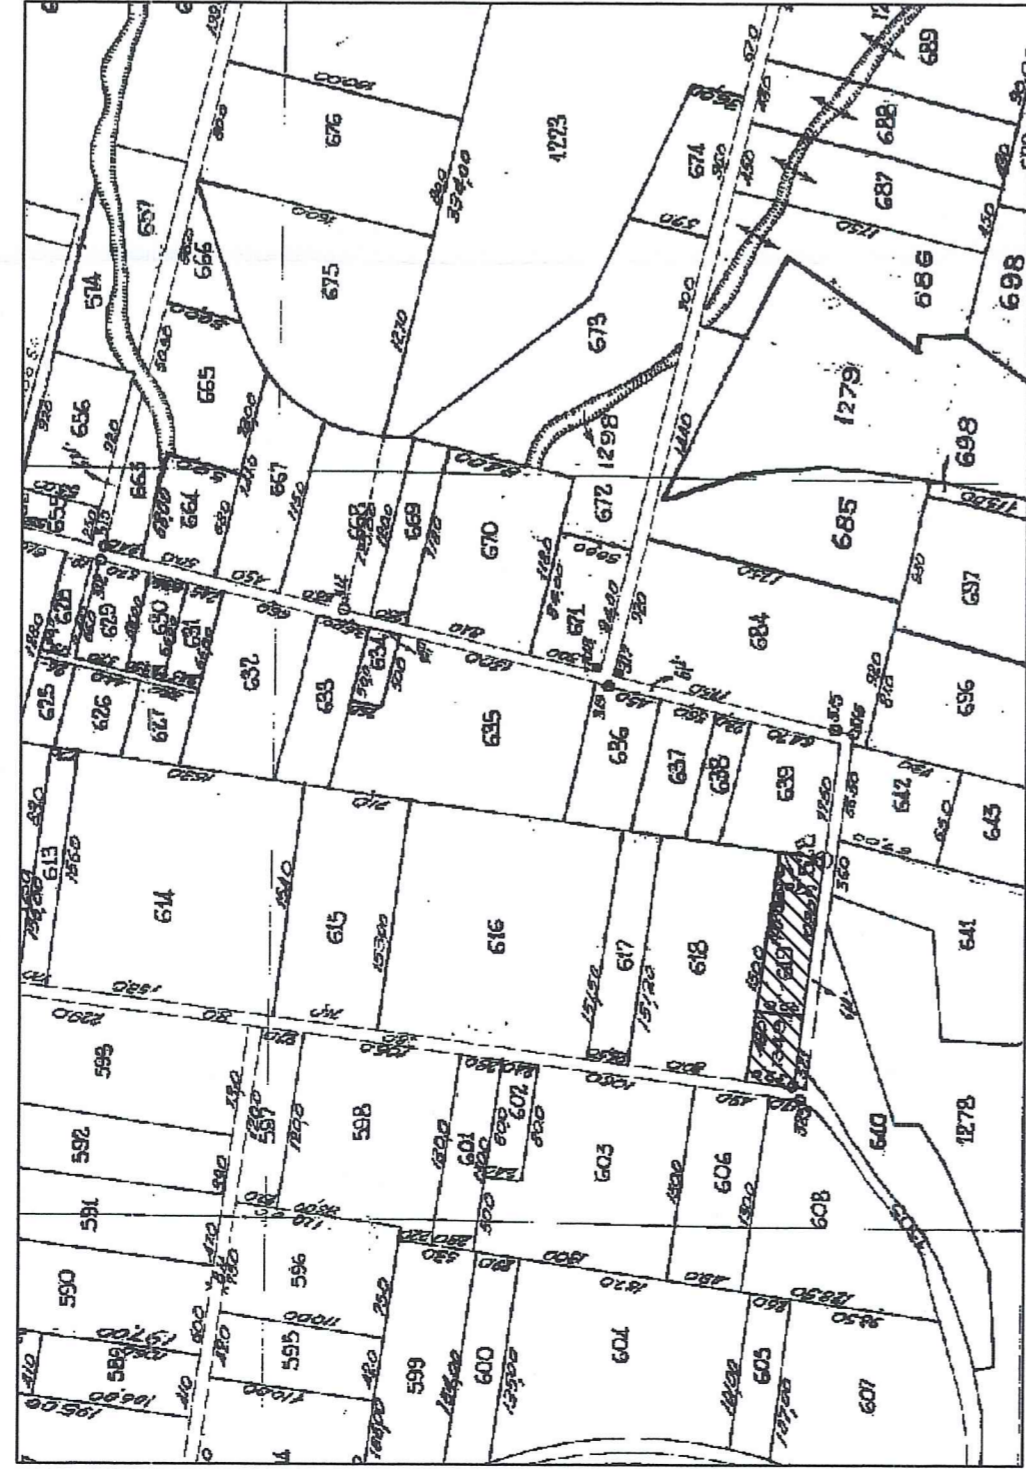

**ΣΤΟΙΧΕΙΑ ΑΓΡΟΤΕΜΑΧΙΟΥ**

Το εμβαδό υπολογίστηκε ιδιοκινήτως με στοιχεία Α-Β-Γ-Δ και βρέθηκε στο Δήμο Τρικκαίων στην Γ.Κ. Αρδάν στην θέση "ΠΑΡΑΣΤΟΡΙΑ" είναι Ε = 1536,00 μ<sup>2</sup>

Α/Α	ΣΗΜΕΙΟ	X	Y	H	ΜΗΚΟΣ ΠΛΕΥΡΑΣ
1	A	308415,774	4388281,150	0,00	-
2	B	308463,285	4388274,321	0,00	48,00
3	Γ	308458,732	4388242,646	0,00	32,00
4	Δ	308411,221	4388248,476	0,00	48,00
5	A	308415,774	4388281,150	0,00	32,00

Το εμβαδό υπολογίστηκε ιδιοκινήτως με στοιχεία Β-Ε-Ζ-Γ-Β και βρέθηκε στο

Δήμο Τρικκαίων στην Γ.Κ. Αρδάν στην θέση "ΠΑΡΑΣΤΟΡΙΑ" είναι Ε = 3264,00 μ<sup>2</sup>

Α/Α	ΣΗΜΕΙΟ	X	Y	H	ΜΗΚΟΣ ΠΛΕΥΡΑΣ
1	B	308463,285	4388274,321	0,00	-
2	E	308464,248	4388259,808	0,00	102,00
3	Z	308559,895	4388228,134	0,00	32,00
4	Γ	308458,732	4388242,646	0,00	102,00
5	B	308463,285	4388274,321	0,00	32,00

**ΟΡΟΙ ΔΟΜΗΣΗΣ**

**ΕΚΤΟΣ ΣΧΕΔΙΟΥ ΔΟΜΗΣΗΣ**  
(ΠΛΑ/24-55 ΦΩΚ.270/Α/1-4-85)

ΚΑΤΑ ΚΑΝΟΝΑ

ΕΛΑΣΤΙΚΟ ΠΡΟΣΤΙΟ : 25,00%

ΜΕΤΕΠΙΛΗΨΗ ΚΑΛΥΨΗ : 10%

ΣΥΝΤΕΛΕΣΤΗΣ ΔΟΜΗΣΗΣ 0,2

ΑΠΟΣΤΑΣΗ ΑΠΟ ΟΡΙΑ 15,00 μ

**ΔΗΛΩΣΗ Ν. 651/77**

Τα παρόν ακίνητα όπως περιγράφονται με τα στοιχεία Α-Β-Γ-Δ-Α και με τα στοιχεία Β-Ε-Ζ-Γ-Β δεν είναι όφρα και οικοδομήσιμα.


Επίσης στην περιοχή δεν υπάρχει Πρώτη Εφευρητική.

Τα παραπάνω ακίνητα δεν υπακούουν σε 7η και 8η ομάδα διατάξεων του άρθρου 107 του Ν. 2130/1992.

Επιπλέον, στην περιοχή των ακινήτων εντάσσεται μελέτη του εθνικού ταχυδρομείου.

Ο Μηχανικός

**ΑΠΟΣΠΑΣΜΑ ΧΑΡΤΗ Γ.Υ.Σ. "ΤΡΙΚΑΛΑ"**  
**ΚΛΙΜΑΚΑ 1:50000**

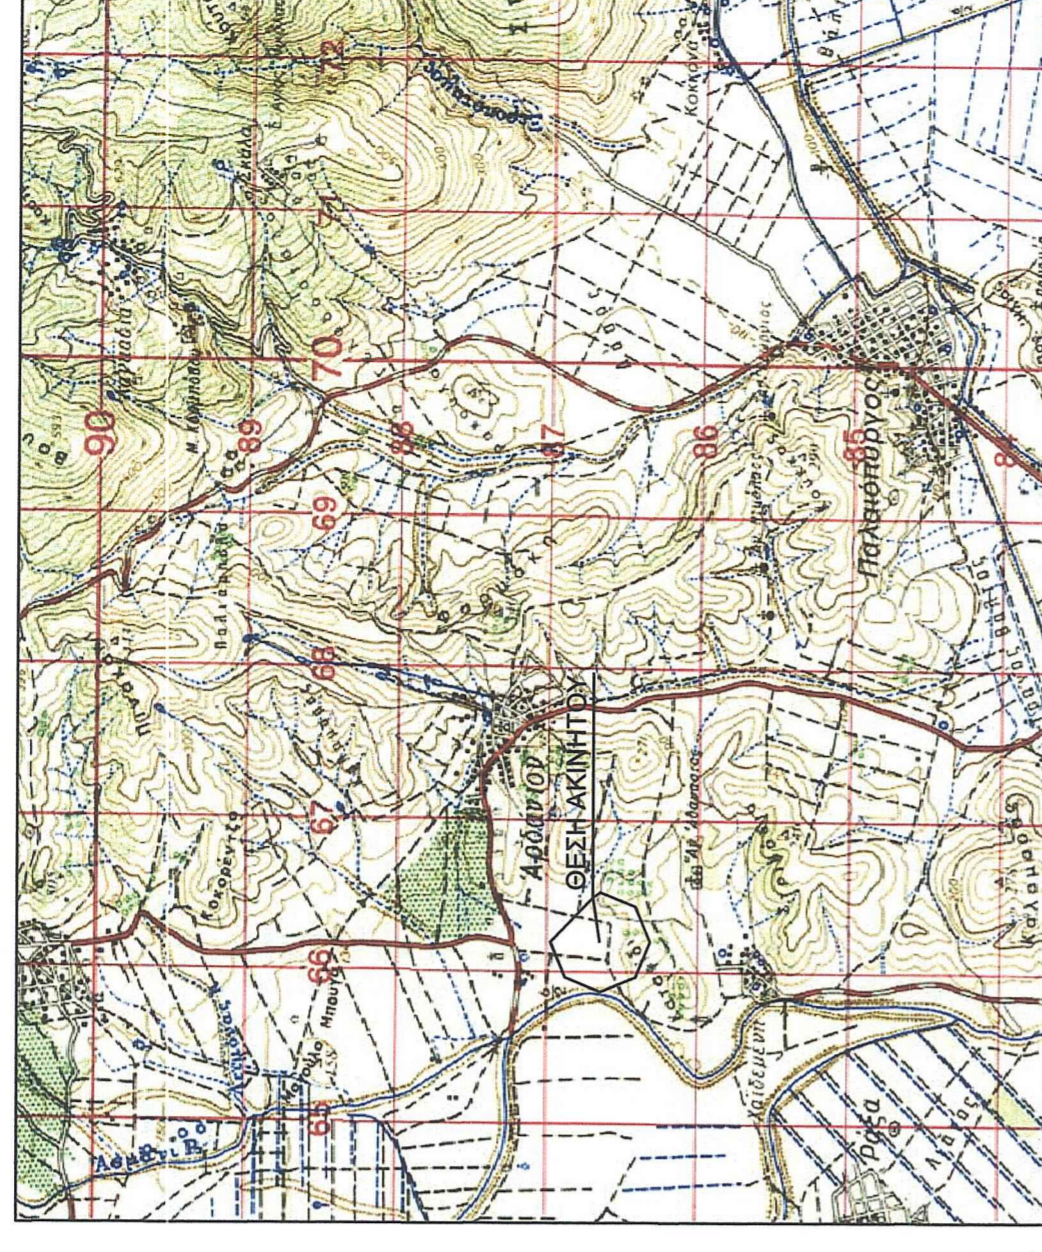

**ΒΑΣΙΛΕΙΟΣ Ν. ΛΙΑΚΟΣ**  
ΔΙΠΛΩΜ. ΠΟΛΙΤΙΚΟΣ ΜΗΧΑΝΙΚΟΣ  
ΜΕΛΟΣ Τ.Ε.Ε. - ΑΡΙΘ. ΜΗΤΡΩΟΥ: 73392  
ΒΥΡΩΝΟΣ 52 - ΤΡΙΚΑΛΑ - ΤΗΛ: 24310 28363  
ΑΦΜ: 047263129 - Δ.Ο. ΤΡΙΚΑΛΩΝ

**ΔΗΛΩΣΗ ΥΛΟΠΟΙΗΣΗΣ ΟΡΙΩΝ**

Ο κάτωθι υπογεγραμμένος, ιδιοκτήτης ΕΥΘΥΜΙΑΔΗΣ ΝΙΚΟΛΑΟΣ, του ΑΘΑΝΑΣΙΟΥ

δηλώνει ότι είναι κάτοχος του με τα παραπάνω στοιχεία αγροτεμαχίου.

Τα όρια υποδεικνύονται στο εμβαό και είναι υλοποιημένα ορθά.

Οι ιδιοκτήτες

**ΛΙΑΚΟΣ ΒΑΣΙΛΕΙΟΣ**

**ΠΟΛΙΤΙΚΟΣ ΜΗΧΑΝΙΚΟΣ**

ΒΥΡΩΝΟΣ 52, Τ.Κ. 42131, ΤΡΙΚΑΛΑ.

Τηλ. & Φαξ: 24310 28363 - Κιν.: 6974959114

Email: liakosv1@gmail.com

**ΕΡΓΟ**

ΠΟΙΜΝΙΟΣΤΑΣΙΟ  
ΠΡΟΧΕΙΡΗ ΣΤΑΒΛΙΚΗ ΕΓΚΑΤΑΣΤΑΣΗ

**ΘΕΣΗ**

ΟΔΟΣ ΠΕΡΑΙΚΟΡΑΧΗΣ ΧΑΙΛΕΜΕΝΗΣ  
ΘΕΣΗ "ΠΑΡΑΣΤΟΡΙΑ" ΔΗΜΟΣ ΤΡΙΚΚΑΛΩΝ

**ΙΔΙΟΚΤΗΤΗΣ**

ΕΥΘΥΜΙΑΔΗΣ ΝΙΚΟΛΑΟΣ

**ΘΕΜΑ ΣΧΕΔΙΟΥ**

ΤΟΠΟΓΡΑΦΙΚΟ ΓΗΠΕΔΟΥ  
ΕΓΚΑΤΑΣΤΑΣΗΣ

**ΚΛΙΜΑΚΑ 1:1000**

ΠΕΡΙΟΔΟΣ ΕΚΤΟΝΗΣΗΣ ΜΕΛΕΤΗΣ

ΙΟΥΝΙΟΣ 2017

ΜΕΛΕΤΗΤΗΣ

ΛΙΑΚΟΣ ΒΑΣΙΛΗΣ - ΠΟΛΙΤΙΚΟΣ ΜΗΧΑΝΙΚΟΣ

ΣΦΡΑΓΙΔΑ-ΥΠΟΓΡΑΦΗ

**ΒΑΣΙΛΕΙΟΣ Ν. ΛΙΑΚΟΣ**  
ΔΙΠΛΩΜ. ΠΟΛΙΤΙΚΟΣ ΜΗΧΑΝΙΚΟΣ  
ΜΕΛΟΣ Τ.Ε.Ε. - ΑΡΙΘ. ΜΗΤΡΩΟΥ: 73392  
ΒΥΡΩΝΟΣ 52 - ΤΡΙΚΑΛΑ - ΤΗΛ: 24310 28363  
ΑΦΜ: 047263129 - Δ.Ο. ΤΡΙΚΑΛΩΝ

ΥΠΗΡΕΣΙΑ:

Ελεγγυθίως  
ΤΡΙΚΑΛΑ 211011014

ΑΥΘΕΛΕΣΤΟ  
Σ.657/168.914/11.10.17  
Εγγραφο μετ  
11.10.17

Δ.Η.Κ.Ο. ΑΡΔΑΝΗΣ ΠΡΟΪΣΤΗΤΕΥΣ  
Δ.Ε.Σ.ΑΡΧΑΝΟΥ ΤΡΙΚΑΛΩΝ

Χρήστος  
Κολλός με Ε. Βαβίτς

ΤΣΙΑΜΗ ANNA  
ΔΑΣΟΛΟΓΟΣ

**ΠΑΡΑΤΗΡΗΣΕΙΣ:**

1. Το διάγραμμα είναι ανεγμένο στο κρατικό σύστημα συντεταγμένων ΕΓΣΑ 87.
2. Οι διαστάσεις και το εμβαδό υπολογίστηκαν αναλυτικά από τις συντεταγμένες των κορυφών.
3. Τα όρια που υποδεικνύονται είναι τα τελικά όρια της ιδιοκτησίας.
4. Η εδράσηση από το Ε.Σ.Α. 87 πραγματοποιήθηκε με το σύστημα GPS και σύμφωνα με την Ελεγχόμενη Στοιχειώδη Εντοπισμό.