

ΤΟΠΟΓΡΑΦΙΚΟ ΔΙΑΓΡΑΜΜΑ ΕΚΤΑΣΕΩΝ

ΤΟ ΟΠΟΙΟ ΑΝΗΚΕΙ ΣΤΗΝ ΜΕ ΑΡΙΘ. 14/2017 ΑΠΟΦΑΣΗ ΤΗΣ ΤΕΕΑ ΠΕ ΤΡΙΚΑΛΩΝ ΚΑΙ ΑΦΟΡΑ ΤΗΝ ΑΠΟ 25-1-2017 ΕΝΣΤΑΣΗ - ΑΝΤΙΡΡΗΣΗ ΤΟΥ ΧΑΣΙΩΤΗ ΑΘΑΝΑΣΙΟΥ ΚΑΤΑ ΤΗΣ ΜΕ ΑΡΙΘ.ΠΡΩΤ. 3273/99102/9-6-2016 ΠΡΑΞΗΣ ΧΑΡΑΚΤΗΡΙΣΜΟΥ ΤΟΥ ΔΑΣΑΡΧΗ ΤΡΙΚΑΛΩΝ

ΚΛΙΜΑΚΑ 1:500

Υ Π Ο Μ Ν Η Μ Α

Οριογραμμές πολυγώνων χαρακτηρισμένων εκτάσεων με την αριθ. 3273/99102/9-6-2016 πράξη χαρακτηρισμού του Δασάρχη Τρικάλων.




Όρια της ιδιοκτησίας του Χασιώτη Αθανασίου που συμπίπτει με το αριθ. 17 κληροτεμάχιο της Διανομής Ριζώματος έτους 1929.



Τμήματα της ανωτέρω ιδιοκτησίας (αριθ. 17 κληροτεμάχιο) για τα οποία έχει ασκηθεί η από 25-1-2017 ένσταση - αντίρρηση του Χασιώτη Αθανασίου.



ΣΗΜΕΙΟ	X	Y
1	306373,21	4394388,58
2	306373,62	4394398,87
3	306318,70	4394372,73
4	306332,24	4394347,76
5	306411,97	4394342,52
6	306401,30	4394368,37
7	306375,40	4394368,00
8	306372,52	4394371,17
9	306372,67	4394372,07

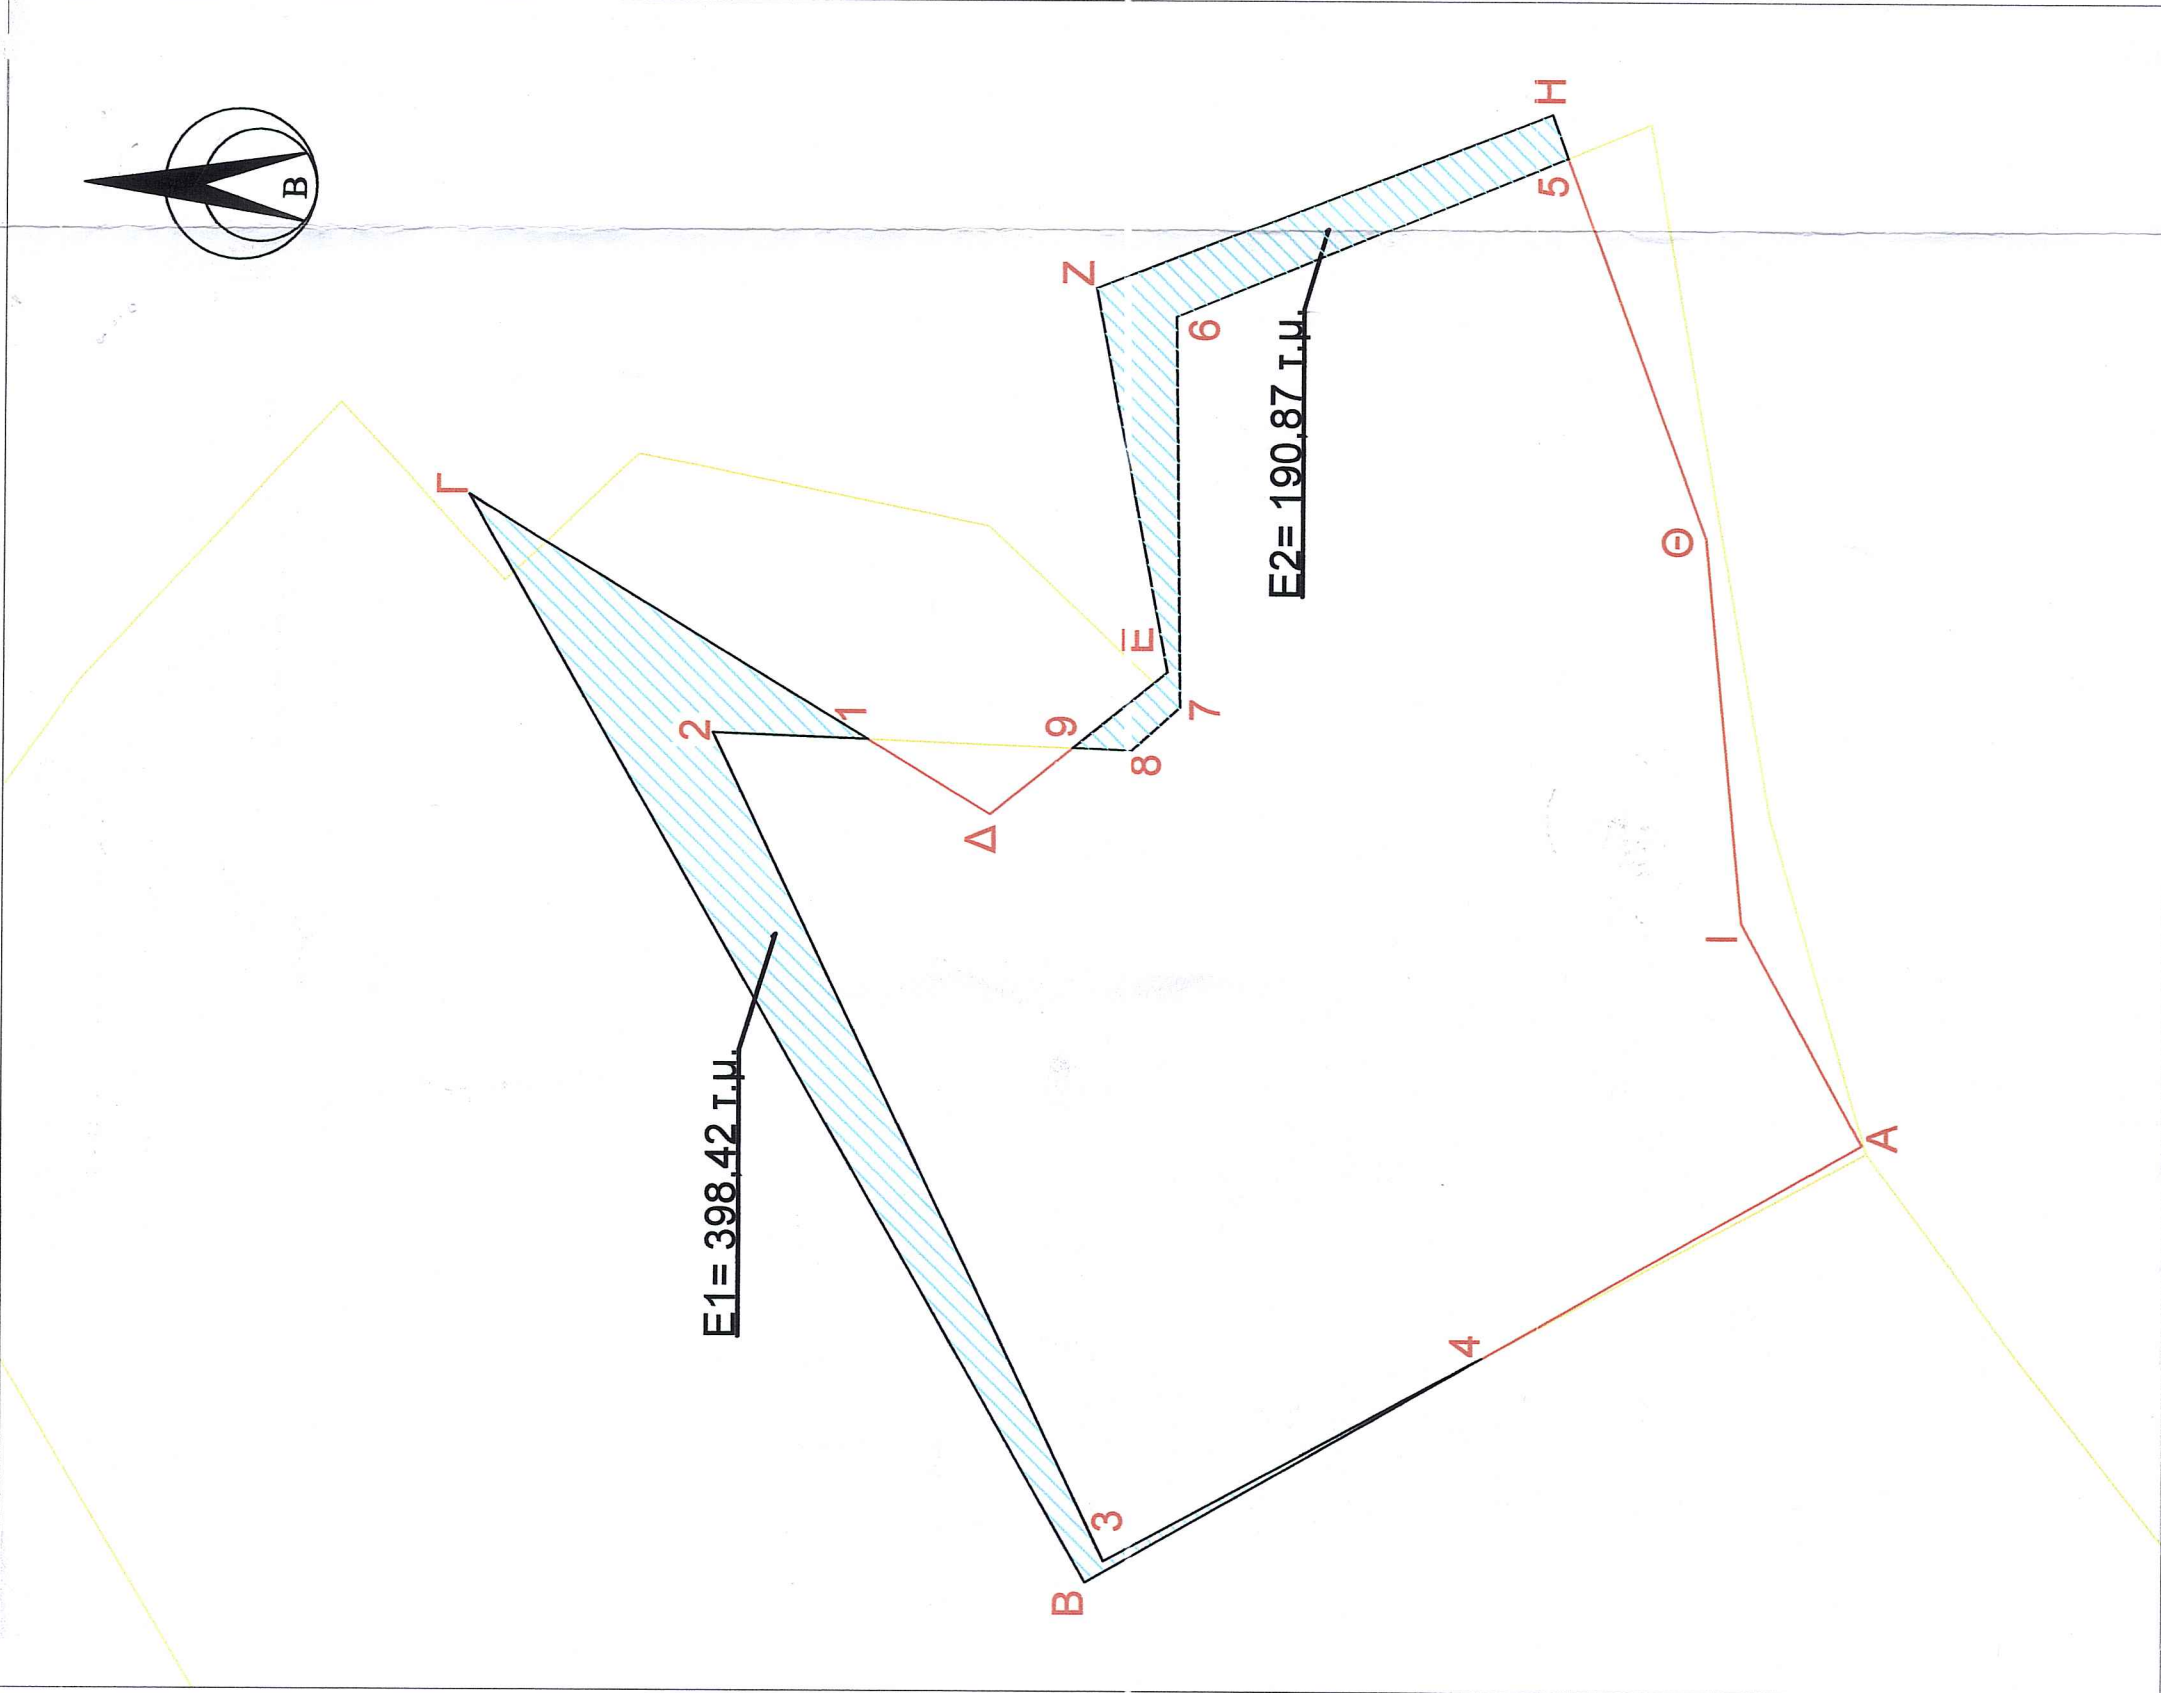

Ο Αναπληρών του Προέδρου της ΤΕΕΑ ΠΕ Τρικάλων



Φίλιππος Ωραιόπουλος
Δασολόγος

ΤΑ ΜΕΛΗ

1. Ιωάννα Αναστασιάδου
Δασολόγος

2. Ευάγγελος Τζέλης
Γεωπόνος

3. Χρυσανθή Τεφάνη
Πολ. Μηχανικός