


Ο υπογεγραμμένος Ξηρουχάκης Γεώργιος Πολιτικός Μηχανικός Ε.Δ.Ε., βεβαιώνει ότι το ακίνητο που βρίσκεται στη θέση "Κοπρίνα" εκτός των ορίων του οικισμού Αργουλιές του Δημοτικού Διαμερισματος Ακρωτηρίου του Δήμου Χανίων με στοιχεία Α-Β-Γ...-Θ-Ι-Α εμβαδού 2.136,45 τ.μ. θα καταστεί άρτο και οικοδομήσιμο ευρισκόμενο εντός της ζώνης των 500 μέτρων του οικισμού Αργουλιές, κατά παρέκκλιση εάν αποδειχθεί ότι προυφίσταται ως έχει της 24-04-1977 και εφόσον λάβει όλες τις απαραίτητες εγκρίσεις από τις αρμόδιες υπηρεσίες. ( Δασαρχείο, Αεροπορία κ.λπ.)  
 Από το ακίνητο δεν διέρχεται γραμμή ΔΕΗ Υ.Τ.  
 Από το ακίνητο δεν διέρχεται ρέμα.  
 Απέχει από τη θάλασσα 1 800 μέτρα περίπου.  
 Εμπήκει στα όρια ελέγχου των παραμεθόριων περιοχών της νήσου Κρήτης, δεδομένου ότι είναι εντός αμυντικής ζώνης σύμφωνα με το άρθρο 46 παρ. 4 γιατί βρίσκεται στην παραμεθόρια περιοχή της 5ης Ταξιαρχίας στρατού σύμφωνα με τον Ν. 1892/90. Βρίσκονται εκτός της απαγορευμένης ζώνης Ναυσταθμού Κρήτης.  
 Οι πλειυρικές διαστάσεις είναι αυτές που φαινόνται στο διάγραμμα και είναι ακριβείς.  
 Τα όρια είναι υλοποιημένα και τα υπέρβειξ ο ιδιοκτήτης.  
 Δεν εμπήκει στις διαστάσεις του Ν. 1337/83 ούτε του Ν. 2242/84 για εισφορές σε γη και χρήμα.

Ο ΜΗΧΑΝΙΚΟΣ

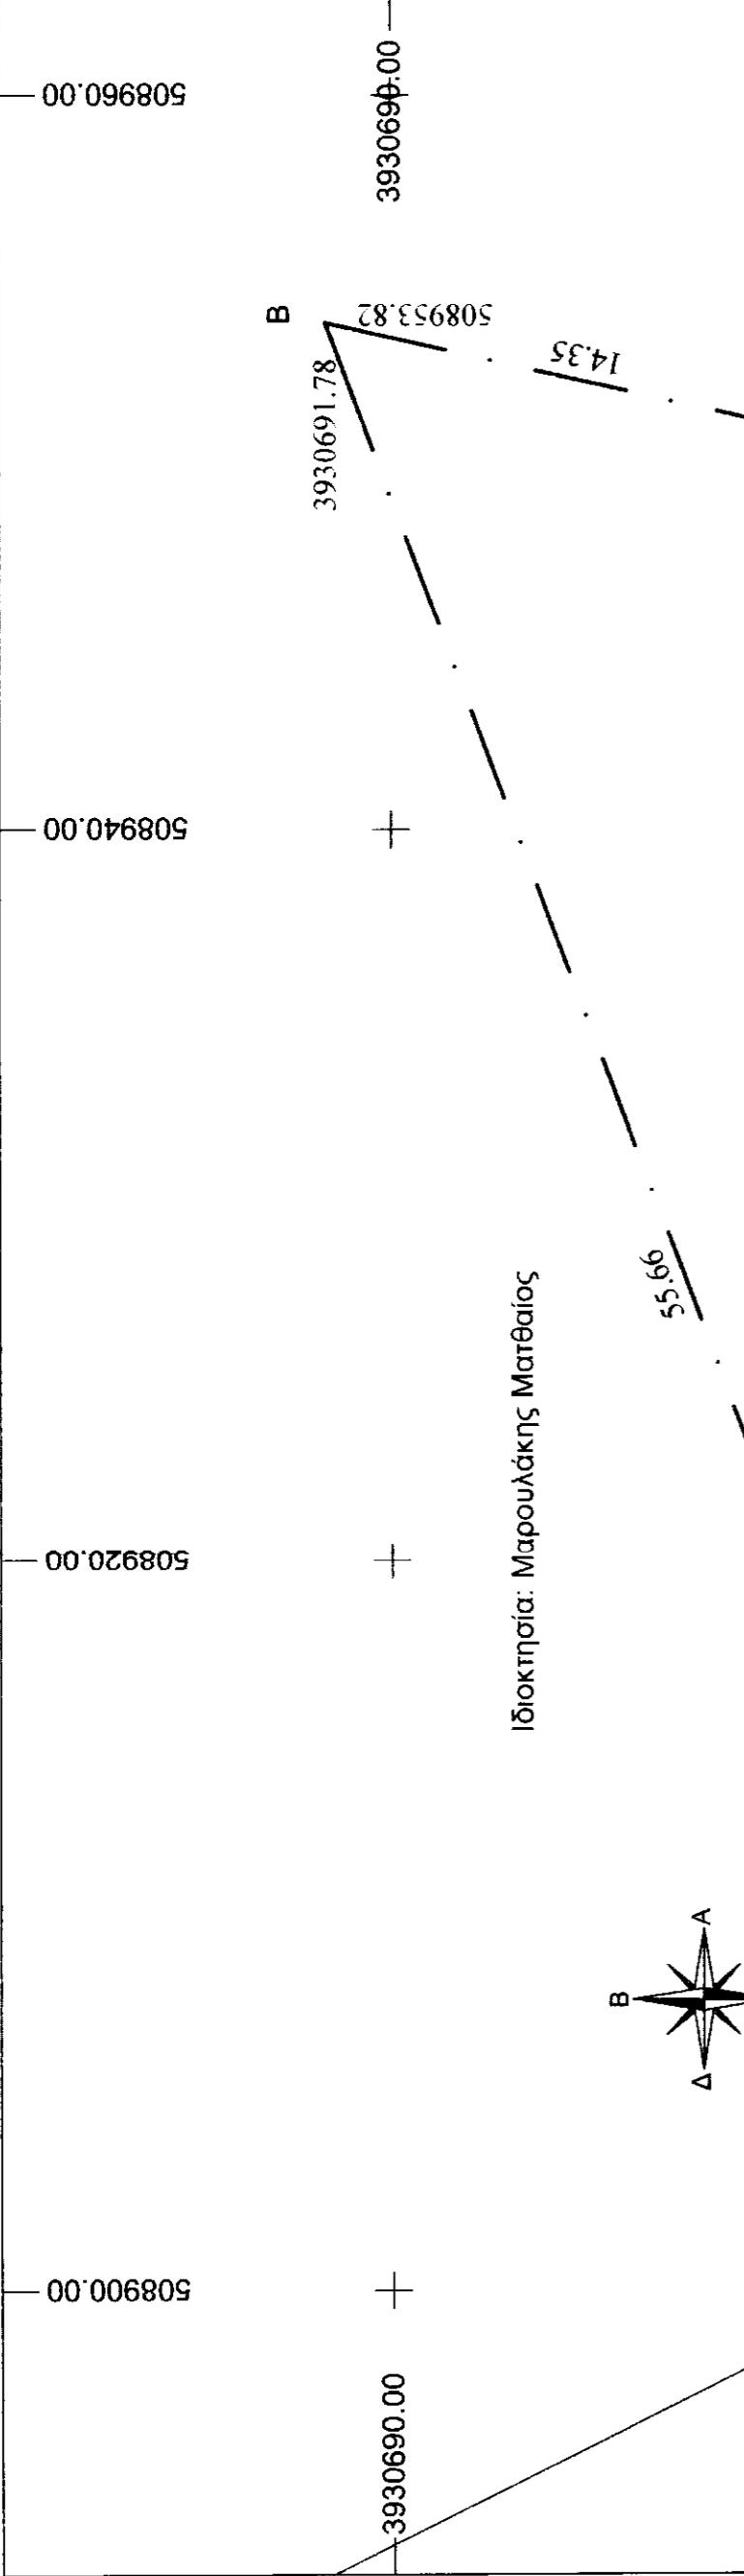

ΧΑΡΤΗΣ ΟΙΚΙΣΜΟΥ ΑΡΓΟΥΛΙΔΕΣ ΘΕΣΗ ΙΔΙΟΚΤΗΣΙΑΣ

ΣΥΝΤΕΤΑΓΜΕΝΕΣ ΕΓΓΙΑ '87			
ΚΟΡΥΦΗ	X	Y	ΑΠΟΣΤΑΣΗ ΜΕΤΡΕΥ
A	508901.73	3930672.17	
B	508953.82	3930691.78	55.66
Γ	508950.68	3930677.78	14.35
Δ	508954.01	3930652.19	25.81
E	508956.21	3930648.69	4.13
H	508916.33	3930632.12	8.21
Θ	508912.98	3930639.55	8.15
Ι	508906.29	3930660.10	21.61
Α	508901.73	3930672.17	12.90

<b>ΕΡΓΟΔΟΤΗΣ:</b>	ΕΛΕΥΘΕΡΙΟΣ ΠΑΠΟΥΤΣΑΚΗΣ
<b>ΕΡΓΟ:</b>	ΑΠΟΤΥΠΩΣΗ ΙΔΙΟΚΤΗΣΙΑΣ
<b>ΘΕΣΗ:</b>	"ΚΟΠΡΙΝΑ" ΑΡΓΟΥΛΙΔΕΣ ΑΡΧΑΙΟΥ ΔΗΜΟΤΙΚΟ ΔΙΑΜΕΡΙΣΜΑ ΑΚΡΩΤΗΡΙΟΥ ΔΗΜΟΣ ΧΑΝΙΩΝ
<b>ΜΕΛΕΤΗΤΗΣ:</b>	ΞΗΡΟΥΧΑΚΗΣ ΓΕΩΡΓΙΟΣ ΠΟΛΙΤΙΚΟΣ ΜΗΧΑΝΙΚΟΣ Ε.Μ.Π. τηλ. 2821041347
<b>ΘΕΜΑ ΣΧΕΔΙΟΥ:</b>	ΑΡΙΘΜΟΣ ΣΧΕΔΙΟΥ
ΤΟΠΟΓΡΑΦΙΚΟ ΔΙΑΓΡΑΜΜΑ	Γ 1
ΚΛΙΜΑΚΑ ΣΧΕΔΙΟΥ 1:200 ΧΑΡΤΗ 1:5000	
ΧΡΟΝΟΣ ΜΕΛΕΤΗΣ:	ΣΕΠΤΕΜΒΡΙΟΣ 2011
ΕΛΕΓΧΟΣ	ΥΠΟΓΡΑΦΗ ΣΦΡΑΓΙΔΑ ΜΕΛΗΤΗ
	ΕΓΓΡΑΦΗ ΜΗΧΑΝΙΚΟΥ ΓΕΩΡΓΙΟΥ ΞΗΡΟΥΧΑΚΗΣ
	ΕΙΣΦΟΡΕΣ

