

**ΠΡΑΞΗ**

Ο υπογεγραμμένος ΜΑΝΙΑΤΗΣ ΑΝΤΩΝΙΟΣ συστακτικώς Πολιτικός Μηχανικός, δηλώνω ότι το γήπεδο με εμβαδόν 4100.00 Μ<sup>2</sup> ΑΒΓΔΕΖΗΘΙΚΑ είναι ασπασμένο οικοδομήσιμο για 20 δωμάτια κτιρίου και η θέση του κτιρίου με σχέδια με 20 θάλασσες είναι νόμιμη.

3-7-97

**ΑΝΤΩΝΙΟΣ Δ. ΜΑΝΙΑΤΗΣ**  
ΔΙΠΛ. ΠΟΛΙΤΙΚΟΣ ΜΗΧΑΝΙΚΟΣ Α.Π.Θ.  
Α.Μ. Τ.Ε.Ε. 63449

ΠΑΡΟΛ. ΚΑΡΤΑ ΣΤΑΘ. Κ. 3700Α ΣΚΙΑΘΟΣ ΤΗΛ. (0427) 23556 Α.Φ.Μ. 46092860


ΔΗΛΩΣΗ ΥΠΟΠΟΙΗΣΗΣ ΟΡΙΩΝ

Η υπογεγραμμένη ΠΑΣΧΑΛΗΣ ΣΤΡΑΤΗΣ (οικοκτήτρια του οικοπέδου) δηλώνει ότι τα όρια που έχουν υλοποιηθεί είναι ορθά.

—Η—  
ΔΗΛΟΥΣΑ

**ΕΜΒΑΔΟΜΕΤΡΗΣΗ**

E1 =	122.72 =	√	40.81	×	(40.81 - 39.62)	×	(40.81 - 11.99)	×	(40.81 - 30.00)
E2 =	520.31 =	√	54.21	×	(54.21 - 27.31)	×	(54.21 - 41.50)	×	(54.21 - 39.62)
E3 =	176.19 =	√	49.95	×	(49.95 - 10.31)	×	(49.95 - 48.10)	×	(49.95 - 41.50)
E4 =	554.20 =	√	60.97	×	(60.97 - 50.59)	×	(60.97 - 23.25)	×	(60.97 - 48.10)
E5 =	639.68 =	√	71.83	×	(71.83 - 65.81)	×	(71.83 - 27.26)	×	(71.83 - 50.59)
E6 =	1254.23 =	√	85.57	×	(85.57 - 40.32)	×	(85.57 - 65.00)	×	(85.57 - 65.81)
E7 =	232.56 =	√	69.82	×	(69.82 - 7.39)	×	(69.82 - 67.25)	×	(69.82 - 65.00)
E8 =	325.52 =	√	42.65	×	(42.65 - 22.30)	×	(42.65 - 33.00)	×	(42.65 - 30.00)
E9 =	274.31 =	√	42.90	×	(42.90 - 16.65)	×	(42.90 - 36.15)	×	(42.90 - 33.00)
E =	4100.00								

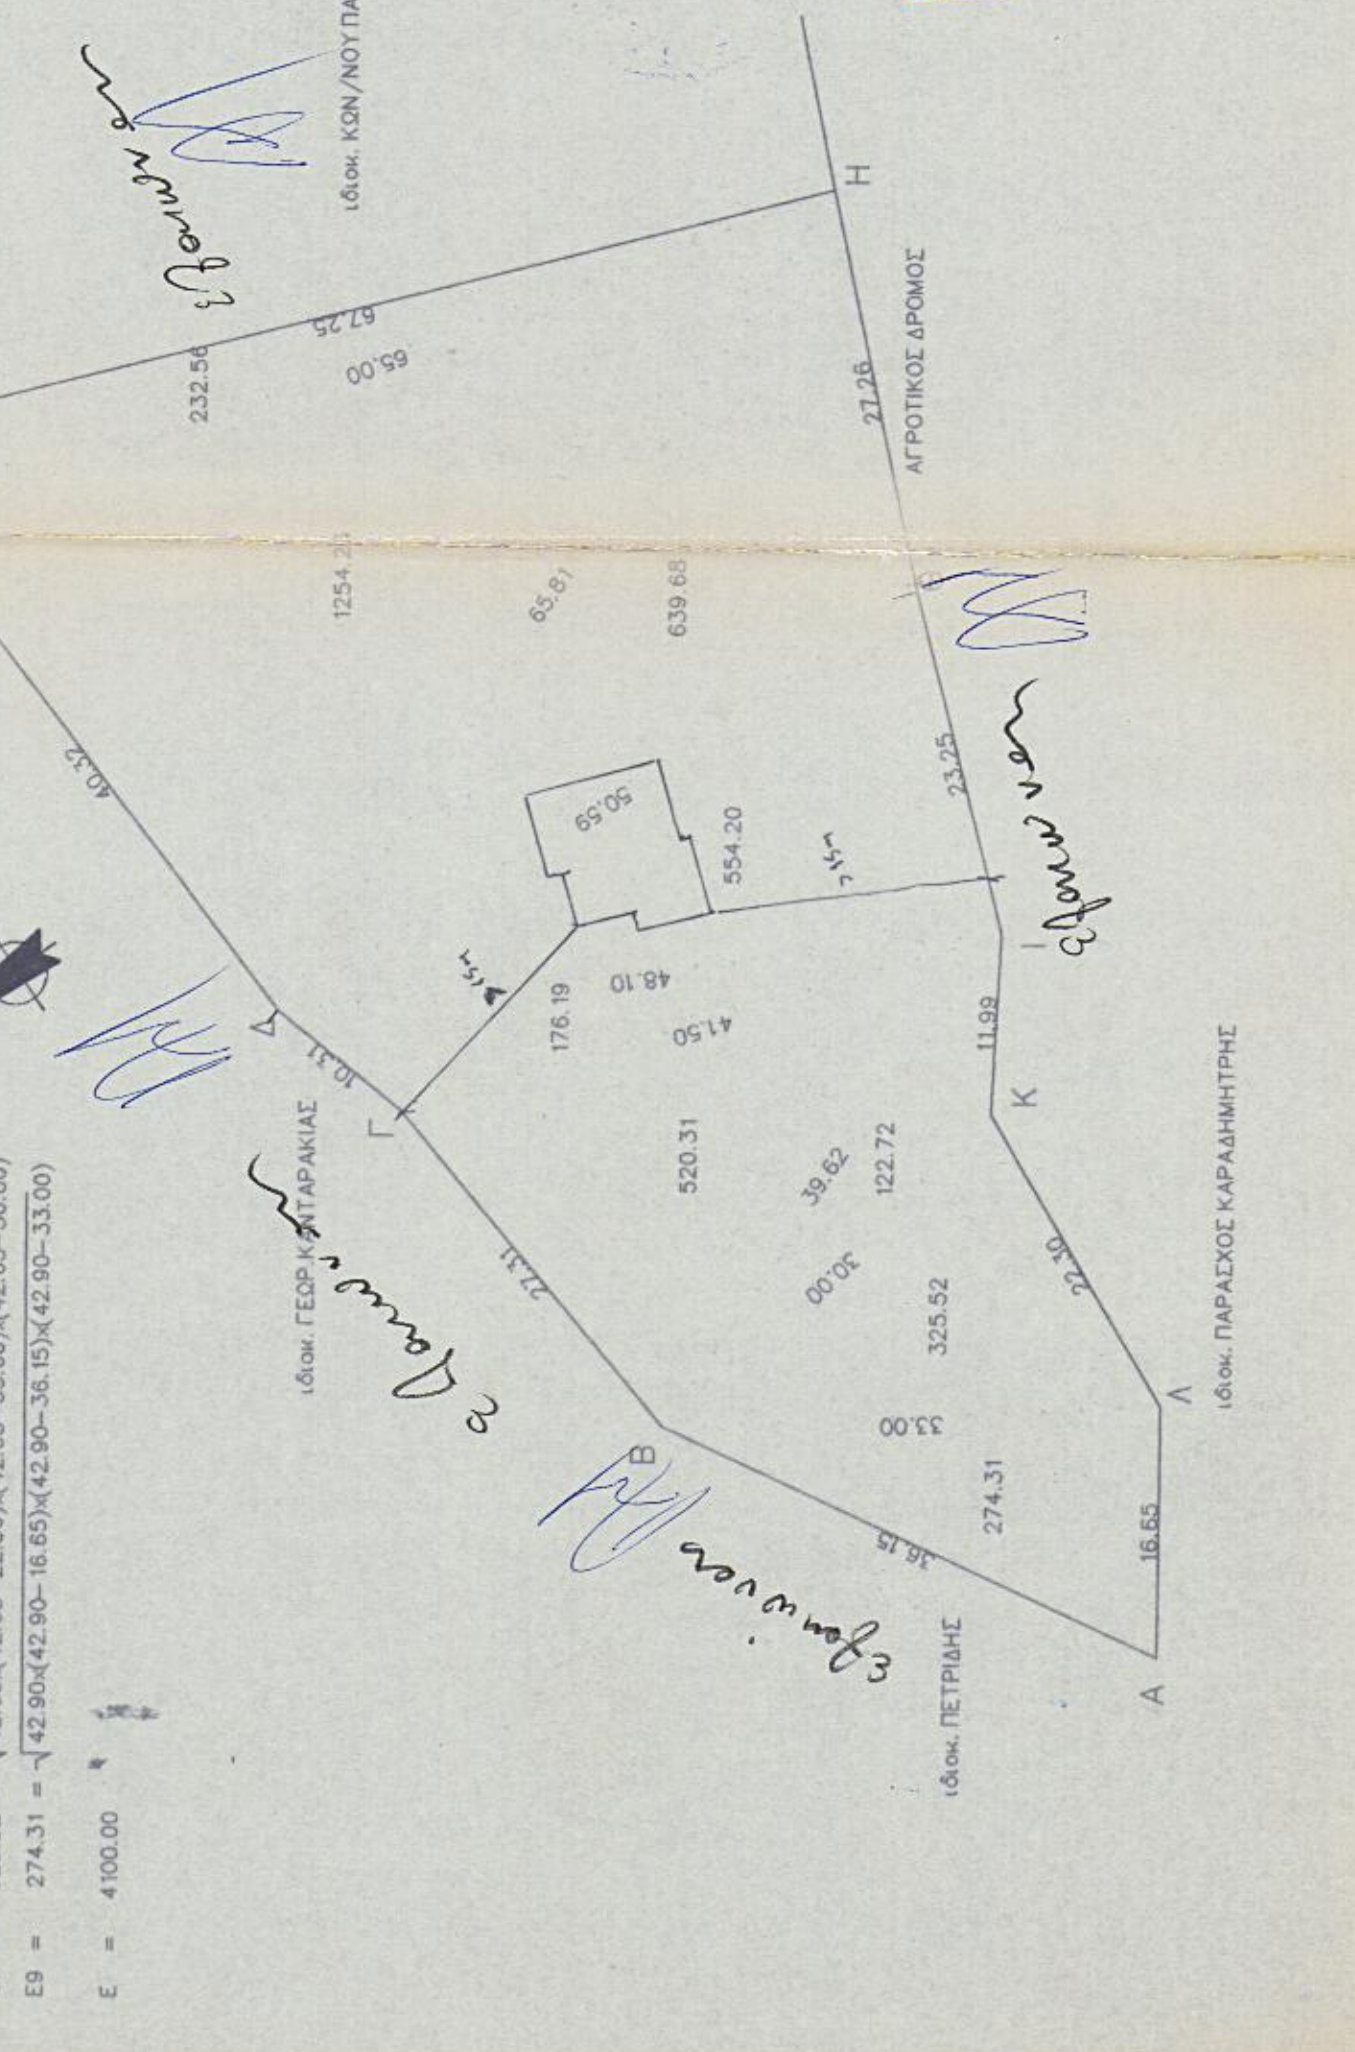

**ΒΕΒΑΙΩΣΗ Ν. 651/77**

Ο υπογράφων Αντώνιος Μανιάτης, Πολιτικός Μηχανικός με το Ν.Δ. 651/27-7-77 του άρθρου 5 αυτού και παραγράφων 1 & 2, περί ατομικής ευθύνης του δηλούντος ή βεβαιούντος, δηλώνω υπεύθυνα ότι τα γήπεδα που φαίνεται στο παρόν τοπογραφικό διάγραμμα με στοιχεία ΑΒΓΔΕΖΗΘΙΚΑ εμβαδού 4100.00 Μ<sup>2</sup> ΕΙΝΑΙ ΑΡΤΙΟ και ΕΙΝΑΙ ΟΙΚΟΔΟΜΗΣΙΜΟ και επιτρέπεται η δόμησή του σύμφωνα με τις πολεοδομικές διατάξεις που ισχύουν σήμερα

—Ο—  
ΥΠΕΥΘΥΝΟΣ ΔΗΛΩΣΗ

**ΑΝΤΩΝΙΟΣ Δ. ΜΑΝΙΑΤΗΣ**  
ΔΙΠΛ. ΠΟΛΙΤΙΚΟΣ ΜΗΧΑΝΙΚΟΣ Α.Π.Θ.  
Α.Μ. Τ.Ε.Ε. 63449

ΠΑΡΟΛ. ΚΑΡΤΑ ΣΤΑΘ. Κ. 3700Α ΣΚΙΑΘΟΣ ΤΗΛ. (0427) 23556 Α.Φ.Μ. 46092860

ΕΡΓΟΔΟΤΗΣ:  
**ΠΑΣΧΑΛΗΣ ΣΤΡΑΤΗΣ**

ΕΡΓΟ:  
**ΔΙΟΡΟΦΗ ΟΙΚΙΑ**

ΘΕΣΗ:  
**ΑΓ. ΑΝΤΩΝΙΟΣ**

ΜΕΛΕΤΗΤΗΣ:  
**ΜΑΝΙΑΤΗΣ ΑΝΤΩΝΙΟΣ**

ΘΕΜΑ ΣΧΕΔΙΟΥ:  
**ΤΟΠΟΓΡΑΦΙΚΟ**

ΑΡΙΘΜΟΣ ΣΧΕΔΙΟΥ:  
**ΣΧ.1**

**ΘΕΩΡΗΘΗΚΕ**  
Και ανήκει στο έγγραφο με αριθμό καταχώρισης 1404 Σχ. 1 της 14-4-1997

**ΕΛΛΗΝΙΚΗ ΔΗΜΟΚΡΑΤΙΑ**  
**ΥΠΟΥΡΓΕΙΟ ΠΟΛΙΤΙΚΗΣ ΑΣΦΑΛΕΙΑΣ**  
**ΕΛΛΗΝΙΚΟ ΠΟΛΙΤΙΚΟ ΜΗΧΑΝΙΚΟ ΕΓΚΛΗΜΑΤΩΣ**  
Αθην. Ημερομηνία: 14 Μαΐου 1998

ΚΛΙΜΑΚΑ: 1500  
ΧΡΟΝΟΣ ΜΕΛΕΤΗΣ: 14 Μαΐου 1998  
ΣΦΡΑΓΙΔΑ:

**ΑΝΤΩΝΙΟΣ Δ. ΜΑΝΙΑΤΗΣ**  
ΔΙΠΛ. ΠΟΛΙΤΙΚΟΣ ΜΗΧΑΝΙΚΟΣ Α.Π.Θ.  
Α.Μ. Τ.Ε.Ε. 63449

ΠΑΡΟΛ. ΚΑΡΤΑ ΣΤΑΘ. Κ. 3700Α ΣΚΙΑΘΟΣ ΤΗΛ. (0427) 23556 Α.Φ.Μ. 46092860

ΥΠΟΓΡΑΦΗ: