


ΤΟΠΟΓΡΑΦΙΚΟ ΔΙΑΓΡΑΜΜΑ

ΕΚΤΑΣΗΣ ΣΥΝΟΛΙΚΟΥ ΕΜΒΑΔΟΥ 18.340,40 τ.μ. ΣΤΗ ΘΕΣΗ
"Νεκροταφεία Σμιγάδας" ΣΤΗΝ ΠΕΡΙΟΧΗ ΣΜΙΓΑΔΑΣ ΤΟΥ
ΔΗΜΟΥ ΑΡΡΙΑΝΩΝ Π.Ε. ΡΟΔΟΠΗΣ
ΚΛΙΜΑΚΑ 1:2000

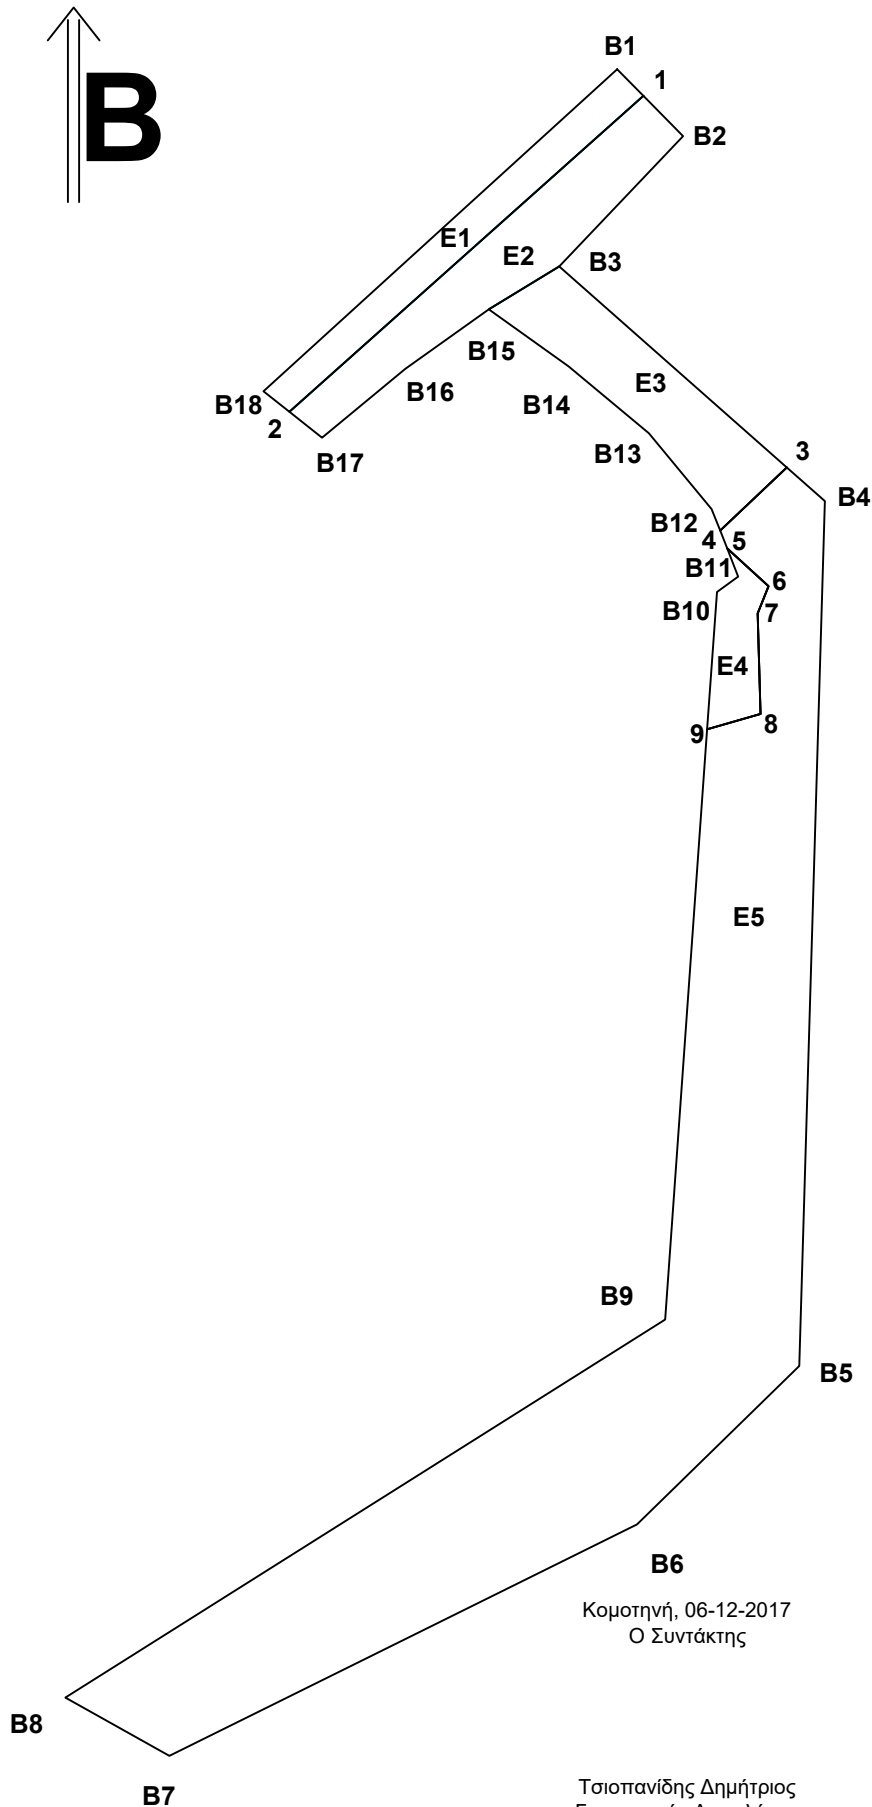

Κομοτηνή, 06-12-2017
Ο Συντάκτης

Τσιοπανίδης Δημήτριος
Γεωτεχνικός Δασολόγος

Ανήκει στο υπ' αριθ. 20871/06-12-2017
έγγραφο της Δ/σης Δασών Ν. Ροδόπης
Κομοτηνή, 06-12-2017
Η Αναπληρώτρια Προϊσταμένη
της Δασών Ν. Ροδόπης

Γκοτζαρίδου Μαρίνα
MSc Γεωτεχνικός Δασολόγος

ΠΙΝΑΚΕΣ ΣΥΝΤΕΤΑΓΜΕΝΩΝ
ΣΥΣΤΗΜΑ ΑΝΑΦΟΡΑΣ : ΕΓΣΑ '87

Εμβαδό Ε1 (B1,1,2,B18,B1) = 1.165,43 τ.μ.

ΣΗΜΕΙΟ	X	Ψ	ΠΛΕΥΡΕΣ (m)
B1	644513.97	4570131.37	(B1-1) = 9,85
1	644520.89	4570124.36	(1-2) = 125,51
2	644427.27	4570040.77	(2-B18) = 8,78
B18	644420.40	4570046.24	(B18-B1) = 126,50

Εμβαδό Ε2 (1,B2,B3,B15,B16,B17,2,1) = 1.853,24 τ.μ.

ΣΗΜΕΙΟ	X	Ψ	ΠΛΕΥΡΕΣ (m)
1	644520.89	4570124.36	(1-B2) = 14,99
B2	644531.41	4570113.69	(B2-B3) = 47,56
B3	644498.58	4570079.26	(B3-B15) = 21,77
B15	644480.03	4570067.87	(B15-B16) = 27,11
B16	644457.93	4570052.16	(B16-B17) = 28,63
B17	644435.86	4570033.91	(B17-2) = 11,00
2	644427.27	4570040.77	(2-1) = 125,51

Εμβαδό Ε3 (B3,3,4,B12,B13,B14,B15,B3) = 1.574,44 τ.μ.

ΣΗΜΕΙΟ	X	Ψ	ΠΛΕΥΡΕΣ (m)
B3	644498.58	4570079.26	(B3-3) = 80,32
3	644558.81	4570026.11	(3-4) = 24,30
4	644541.20	4570009.37	(4-B12) = 6,14
B12	644538.96	4570015.09	(B12-B13) = 26,05
B13	644522.35	4570035.16	(B13-B14) = 27,70
B14	644501.05	4570052.87	(B14-B15) = 25,83
B15	644480.03	4570067.87	(B15-B3) = 21,77

Εμβαδό Ε4 (5,6,7,8,9,B10,B11,5) = 488,12 τ.μ.

ΣΗΜΕΙΟ	X	Ψ	ΠΛΕΥΡΕΣ (m)
5	644543.06	4570004.61	(5-6) = 14,77
6	644553.99	4569994.68	(6-7) = 7,76
7	644551.08	4569987.49	(7-8) = 26,59
8	644551.90	4569960.91	(8-9) = 14,72
9	644537.76	4569956.82	(9-B10) = 36,38
B10	644540.34	4569993.11	(B10-B11) = 6,96
B11	644545.96	4569997.21	(B11-5) = 7,95

Εμβαδό Ε5 (3,Β4,Β5...Β8,Β9,9,8,7,6,5,4,3) = 13.259,17 τ.μ.

ΣΗΜΕΙΟ	Χ	Ψ	ΠΛΕΥΡΕΣ (m)
3	644558.81	4570026.11	(3-Β4) = 24,30
Β4	644568.93	4570017.17	(Β4-Β5) = 228,90
Β5	644562.11	4569788.38	(Β5-Β6) = 59,99
Β6	644519.16	4569746.51	(Β6-Β7) = 138,00
Β7	644395.49	4569685.28	(Β7-Β8) = 31,48
Β8	644368.01	4569700.65	(Β8-Β9) = 187,53
Β9	644526.64	4569800.67	(Β9-9) = 156,54
9	644537.76	4569956.82	(9-8) = 14,72
8	644551.90	4569960.91	(8-7) = 26,59
7	644551.08	4569987.49	(7-6) = 7,76
6	644553.99	4569994.68	(6-5) = 14,77
5	644543.06	4570004.61	(5-4) = 5,11
4	644541.20	4570009.37	(4-3) = 24,30

Κομοτηνή, 06-12-2017
Ο Συντάκτης

Ανήκει στο υπ' αριθ. 20871/06-12-2017
έγγραφο της Δ/νσης Δασών Ν. Ροδόπης
Κομοτηνή, 06-12-2017

Τσιοπανίδης Δημήτριος
Γεωτεχνικός Δασολόγος

Η Αναπληρώτρια Προϊσταμένη
Της Δ/νσης Δασών Ν. Ροδόπης
Γκοτσαρίδου Μαρίνα
MSc Γεωτεχνικός Δασολόγος