



ΑΠΟΣΠΑΣΜΑ ΧΑΡΤΗ Γ.Υ.Σ. (ΚΛΙΜΑΚΑ 1:5000)

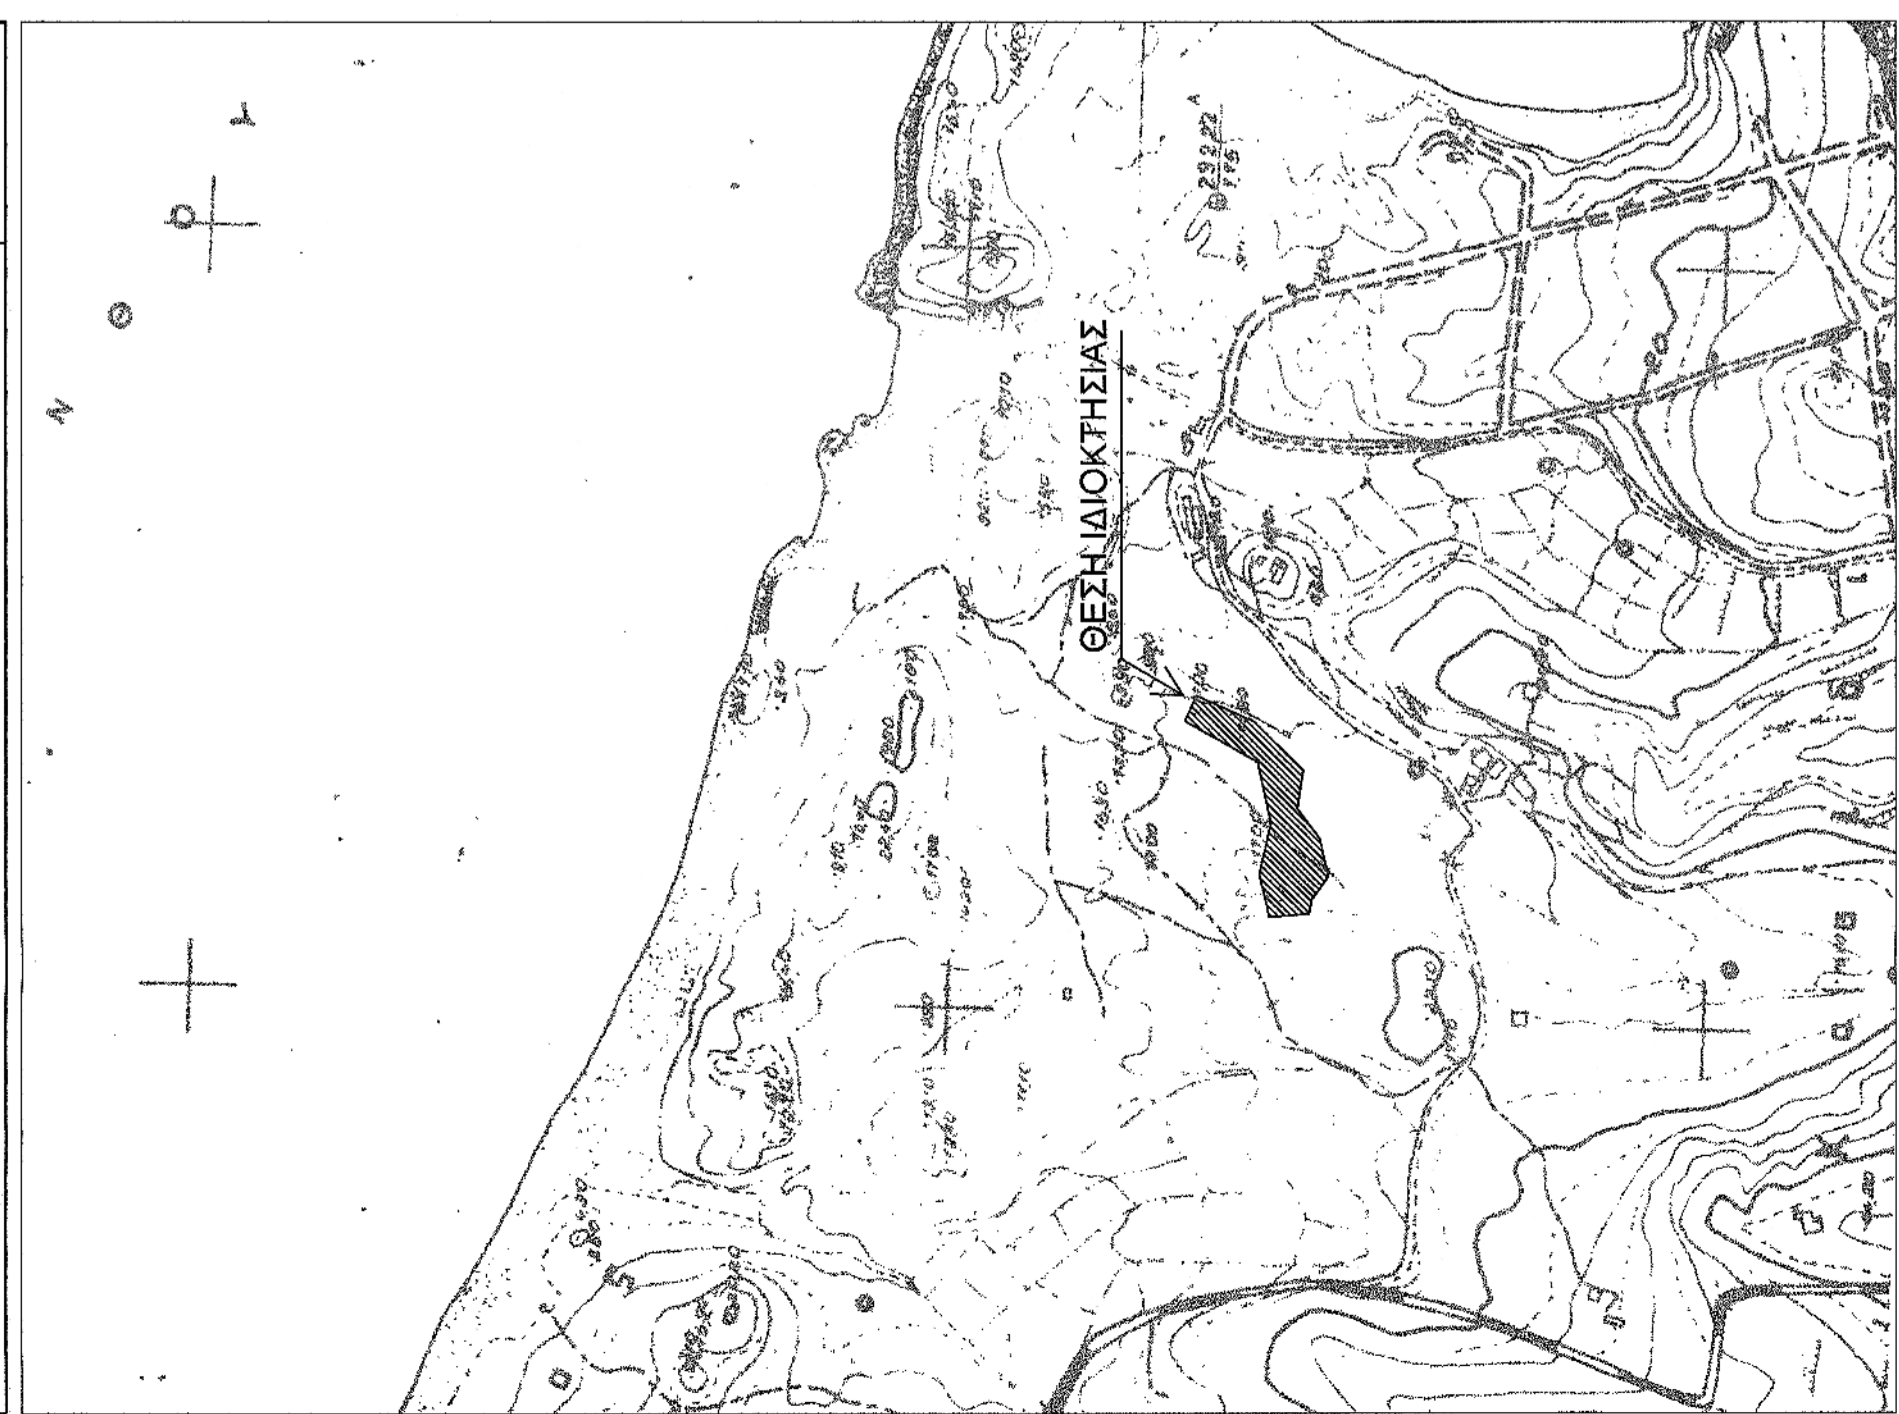

ΑΡΙΘΜΟΣ ΠΛΑΚΩΔΑΣ 6177-8

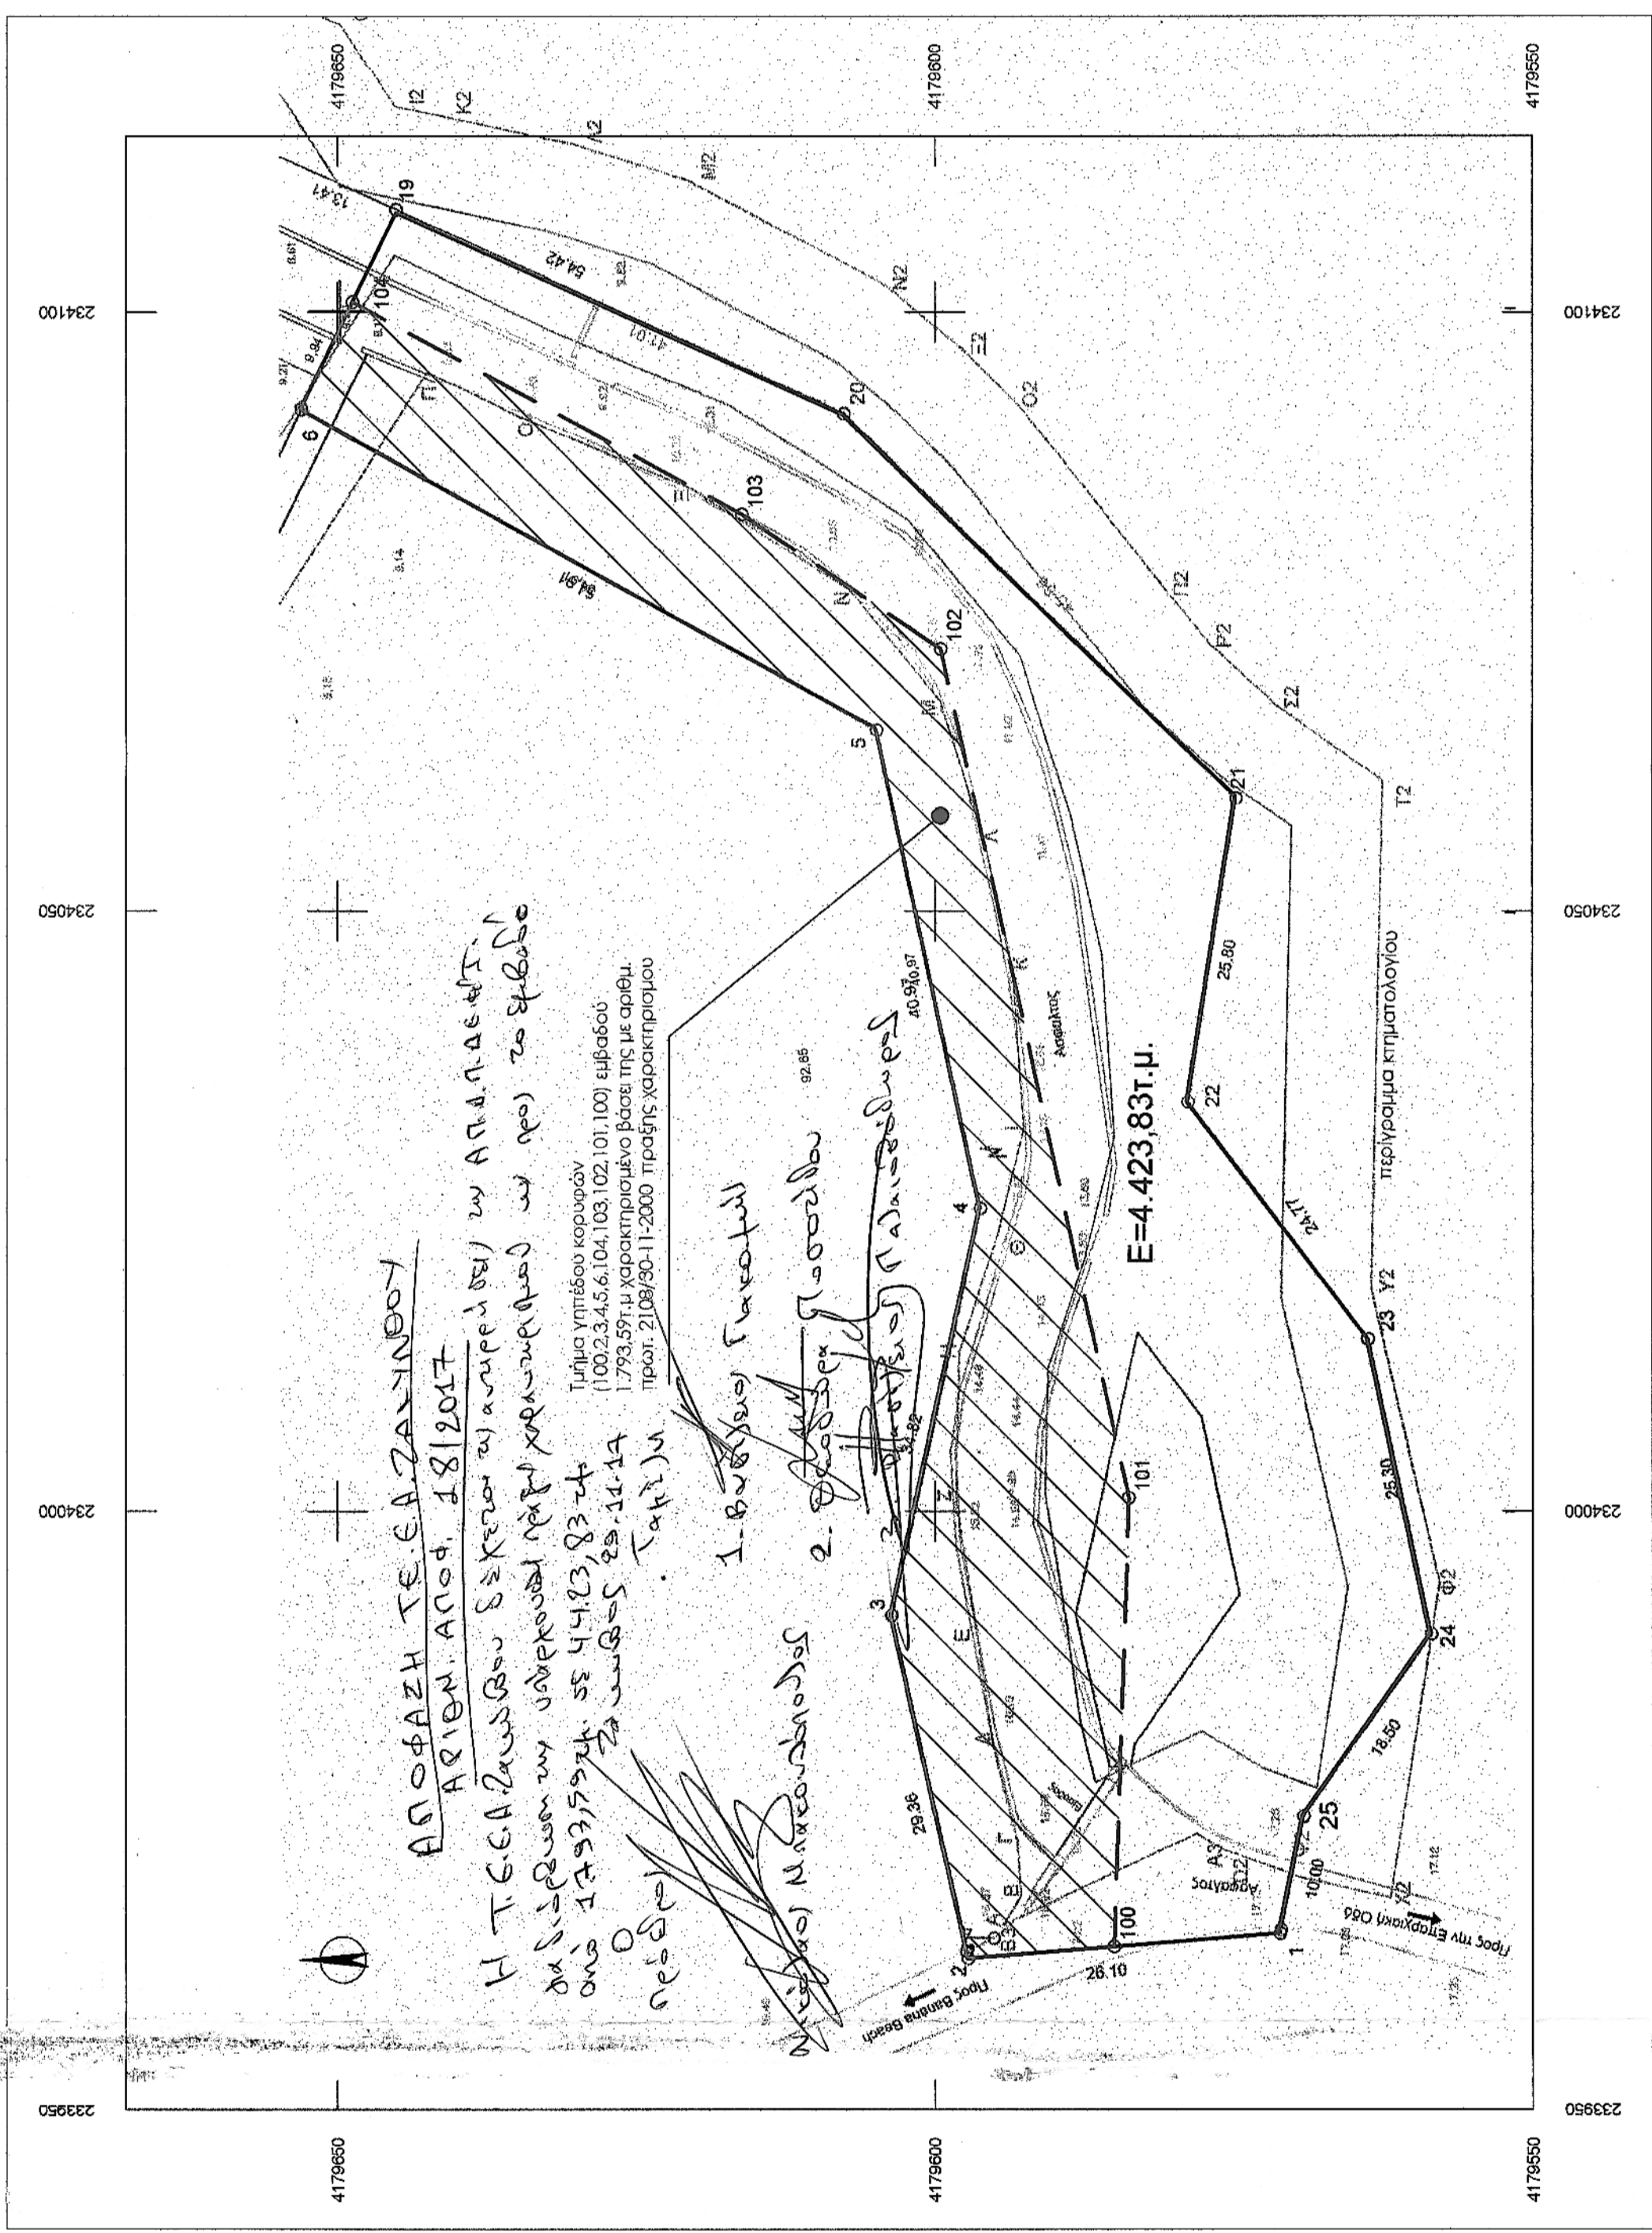

ΕΜΒΑΔΟΜΕΤΡΙΚΗ ΠΙΝΑΚΙΔΑ
 Με τη βοήθεια Σ.Ε.Γ.Σ.Α. '87 των ορθογωνικών συντεταγμένων των κορυφών του

ΣΗΜΕΙΟ	X	Y	ΜΗΚΟΣ
1	233964,83	4179571,32	26,10
2	233962,74	4179573,33	29,36
3	233991,37	4179603,81	34,82
4	234025,38	4179596,31	40,97
5	234065,41	4179605,01	54,91
6	234091,88	4179653,12	18,25
19	234106,28	4179645,12	41,01
20	234091,42	4179607,75	45,66
21	234059,68	4179574,93	25,81
22	234034,19	4179578,95	24,77
23	234014,49	4179563,94	23,50
24	233989,74	4179558,68	18,50
25	233974,64	4179549,36	10,00
1	233964,83	4179571,32	10,00

E=1/2 Σ(Xi + Xi+1)(Yi - Yi+1)
 E = 4.423,83 μ2

ΕΜΒΑΔΟΜΕΤΡΙΚΗ ΤΜΗΜΑΤΟΣ ΠΙΝΑΚΙΔΑ
 ΒΑΣΕΙ ΤΗΣ ΥΠΟΛΟΓΙΣΤΗΣΗΣ ΤΩΝ ΠΡΑΞΕΩΝ ΧΑΡΑΚΤΗΡΙΣΜΟΥ
 Με τη βοήθεια των ορθογωνικών συντεταγμένων των κορυφών του

ΣΗΜΕΙΟ	X	Y	ΜΗΚΟΣ
100	233963,73	4179585,02	37,42
101	234001,13	4179583,78	72,60
102	234072,00	4179599,51	20,05
103	234063,20	4179616,15	37,07
104	234100,81	4179648,77	9,94
6	234097,88	4179653,12	54,91
5	234065,38	4179596,31	40,97
4	234025,38	4179596,31	34,82
3	233991,37	4179603,81	29,36
2	233974,64	4179587,33	12,35
100	233963,73	4179585,02	12,35

E=1/2 Σ(Xi + Xi+1)(Yi - Yi+1)
 E = 1.793,59 μ2

ΕΜΒΑΔΟΜΕΤΡΙΚΗ ΤΜΗΜΑΤΟΣ ΠΙΝΑΚΙΔΑ
 ΠΡΟΣ ΧΑΡΑΚΤΗΡΙΣΜΟ
 Με τη βοήθεια των ορθογωνικών συντεταγμένων των κορυφών του

ΣΗΜΕΙΟ	X	Y	ΜΗΚΟΣ
100	233963,73	4179585,02	37,42
101	234001,13	4179583,78	72,60
102	234072,00	4179599,51	20,05
103	234063,20	4179616,15	37,07
104	234100,81	4179648,77	8,31
19	234106,28	4179645,12	41,01
20	234091,42	4179607,75	45,66
21	234059,68	4179574,93	25,81
22	234034,19	4179578,95	24,77
23	234014,49	4179563,94	25,30
24	233989,74	4179558,68	18,50
25	233974,64	4179549,36	10,00
1	233964,83	4179571,32	10,00
100	233963,73	4179585,02	13,75

E=1/2 Σ(Xi + Xi+1)(Yi - Yi+1)
 E = 2.630,24 μ2

ΓΡΑΦΕΙΟ ΜΕΛΕΤΩΝ ΤΟΠΟΓΡΑΦΙΑΣ & ΚΤΗΜΑΤΟΛΟΓΙΟΥ

ΒΑΣΙΛΑΚΗΣ ΓΕΩΡΓΙΟΣ
 ΑΓΡΟΝΟΜΟΣ ΤΟΠΟΓΡΑΦΟΣ ΜΗΧΑΝΙΚΟΣ Α.Π.Θ.
 ΝΙΚ. ΚΟΛΥΒΑ 101, ΖΑΚΥΝΘΟΣ Τ.Κ. 29100
 τηλ: 26950-41215 fax: 26950-43730

ΕΡΓΟΔΟΤΗΣ:
 ΑΦΟΙ Ν. ΠΑΠΑΙΩΑΝΝΟΥ Α.Ε.Τ.Ε.Ε.

ΑΠΟΤΥΠΩΣΗ ΙΔΙΟΚΤΗΣΙΑΣ

ΘΕΣΗ:
 "ΑΜΜΟΙ" - Τ.Κ. ΒΑΣΙΛΙΚΟΥ - Δ.Ε. ΖΑΚΥΝΘΙΩΝ - ΔΗΜΟΣ ΖΑΚΥΝΘΟΥ

ΘΕΜΑ ΣΧΕΔΙΟΥ:
 ΚΛΙΜΑΚΑ: 1:500
 ΑΡ. ΣΧΕΔ.: T2

ΤΟΠΟΓΡΑΦΙΚΟ ΔΙΑΓΡΑΜΜΑ

ΧΡΟΝΟΣ ΜΕΛΕΤΗΣ: 20/08/2017

ΘΕΩΡΗΣΗ ΥΠΗΡΕΣΙΑΣ ΣΦΡΑΓΙΔΑ - ΥΠΟΓΡΑΦΗ

ΓΕΩΡΓΙΟΣ ΔΙΟΝ. ΒΑΣΙΛΑΚΗΣ
 ΑΠΛ. ΑΓΡΟΝΟΜΟΣ/ΤΟΠΟΓΡΑΦΟΣ ΜΗΧΑΝΙΚΟΣ
 ΑΡΙΣΤΟΤΕΛΕΙΟΥ ΠΑΝΕΠΙΣΤΗΜΙΟΥ ΘΕΣΣΟΝΙΚΗΣ
 Α.Π.Θ. Τ.Ε.Ε. 55109
 Ν. ΚΟΛΥΒΑ 101, ΖΑΚΥΝΘΟΣ 29100 ΤΗΛ. 26950 41215
 Α.Φ.Μ. 040608662 ΔΟΥ ΖΑΚΥΝΘΟΥ