


Συνολική το 3308
της Διεύθυνσης Δομικών Έργων
Μετρήσει 10-9-1988



Π. ΤΟΝΑΣ

ΑΓΡΟΤΙΚΗ ΟΔΟΣ


ΕΘΝΙΚΗ ΟΔΟΣ

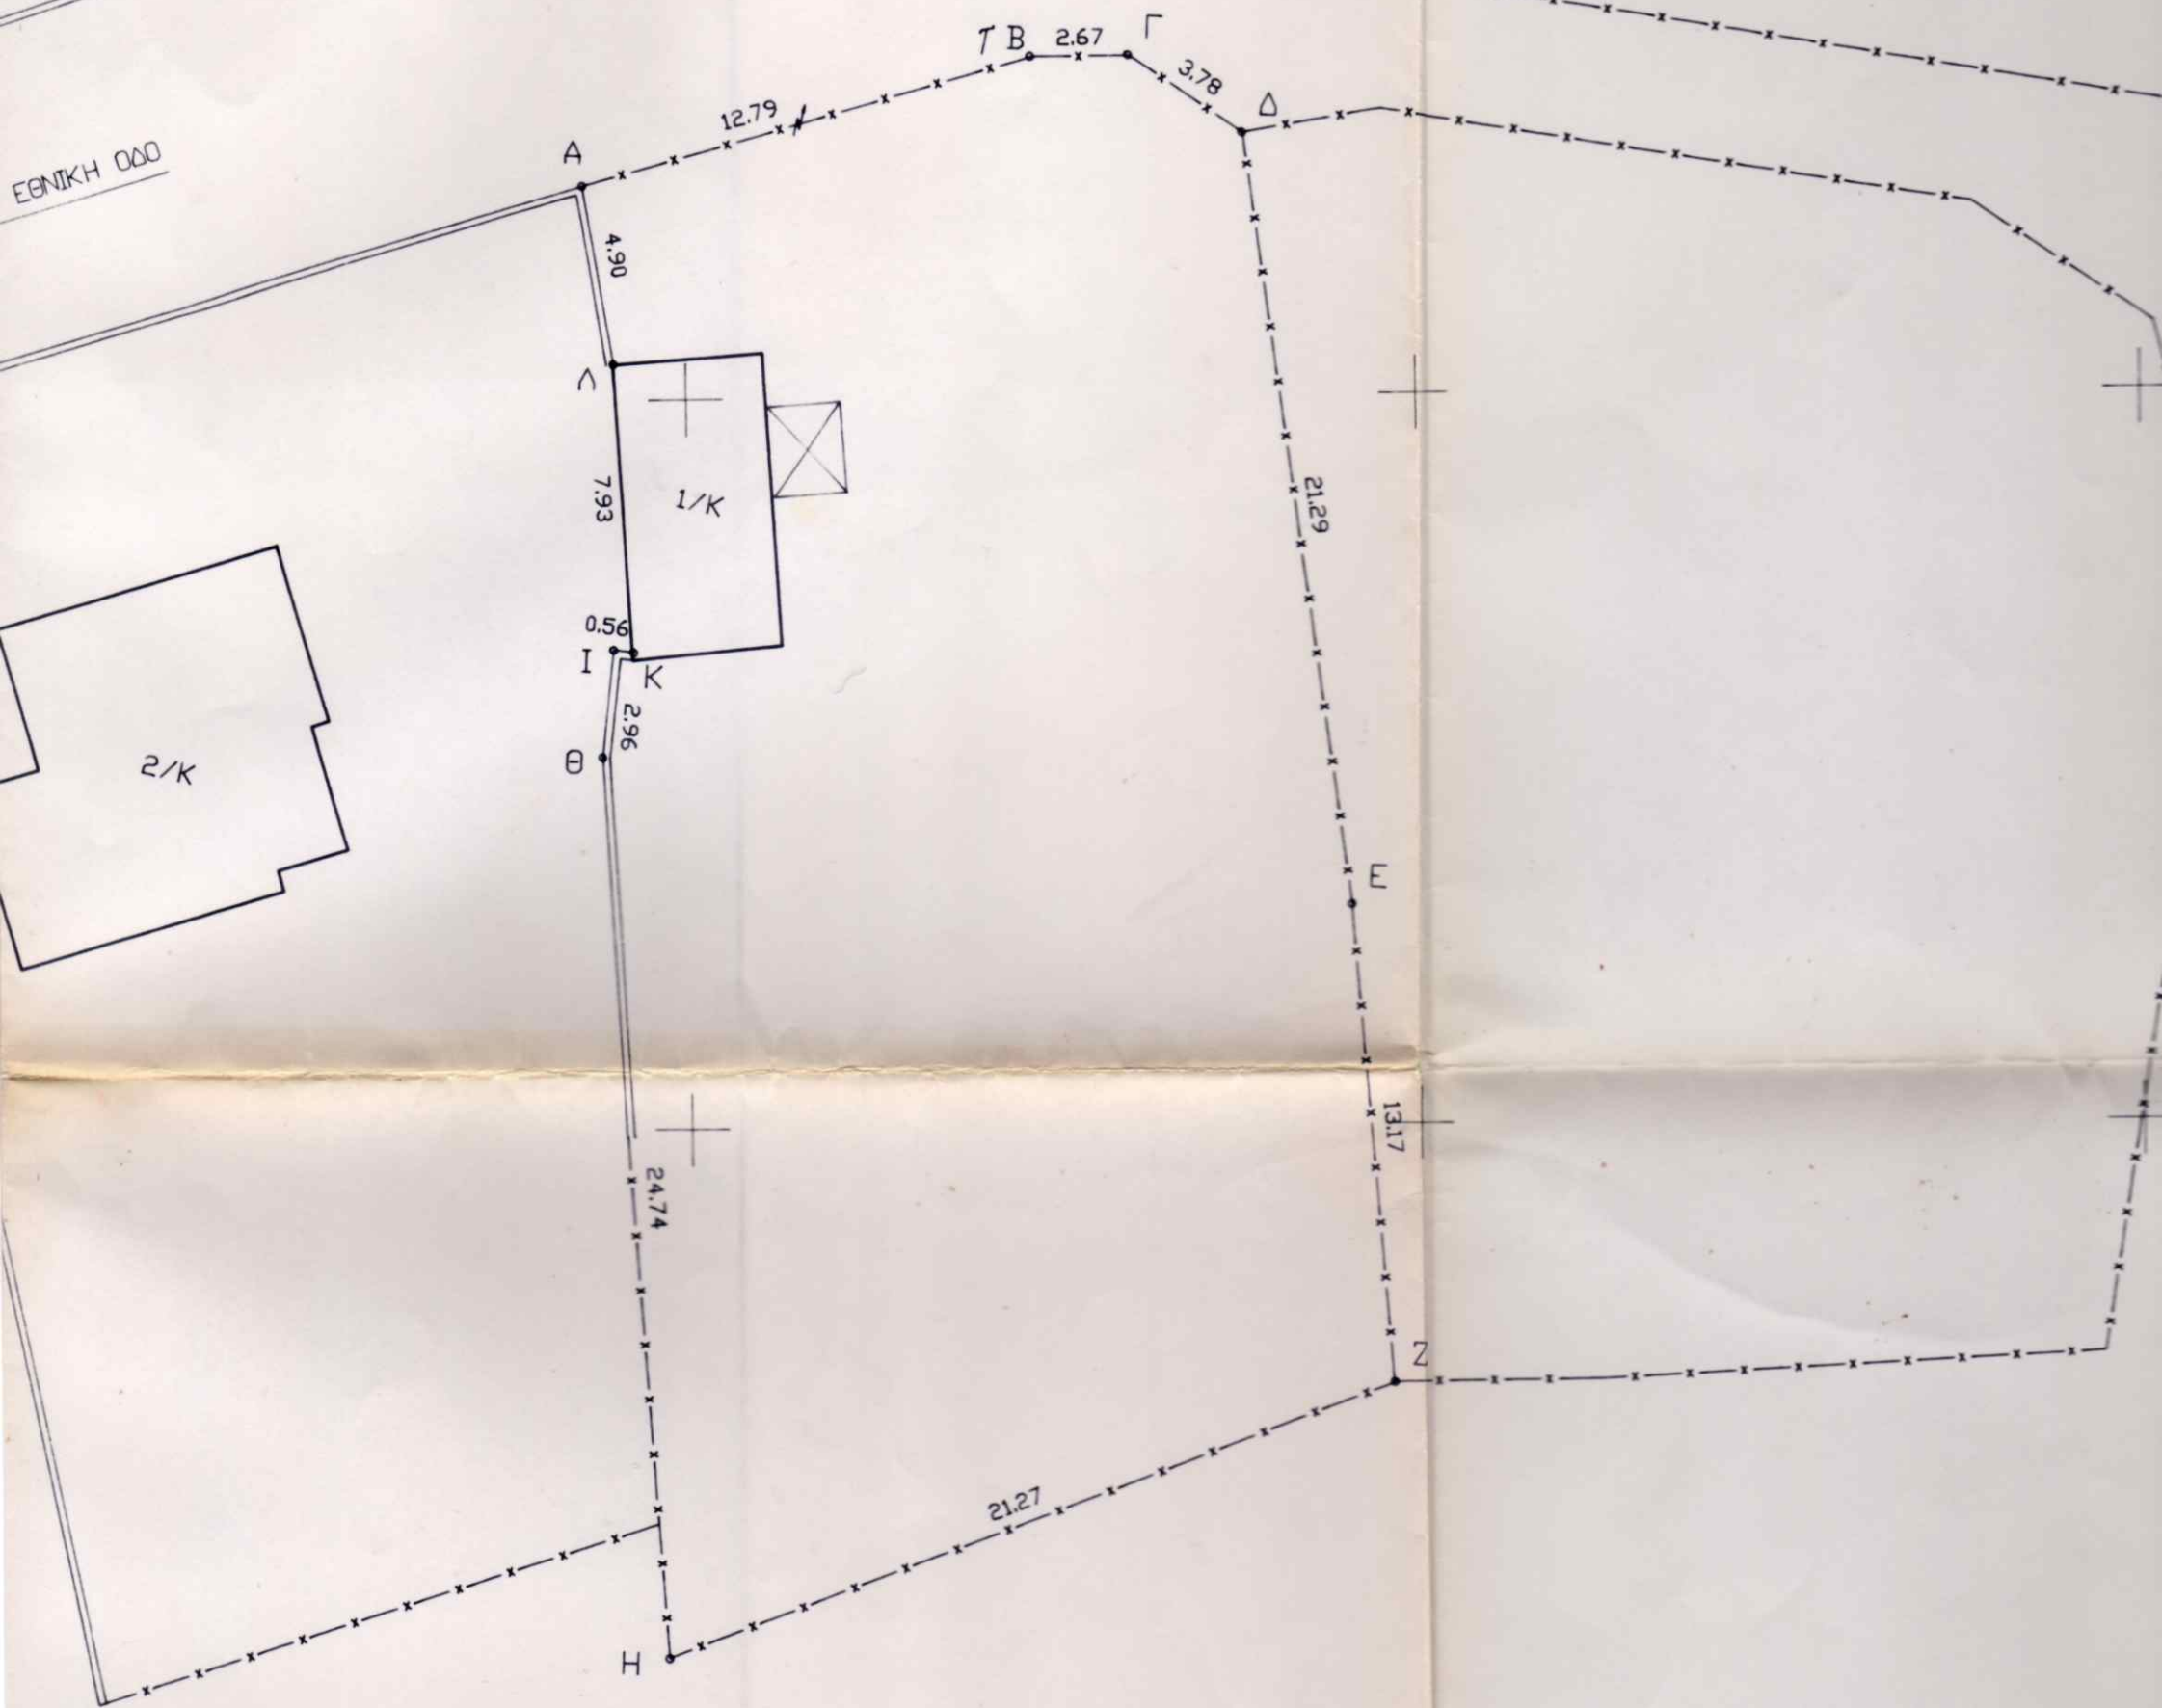

11840


11860

11880

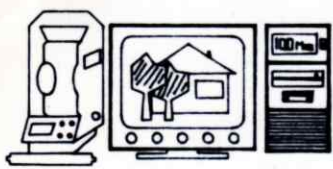

ΤΟΜΗ

ΓΡΑΦΕΙΟ ΜΕΛΕΤΩΝ
ΚΑΡΑΓΑΤΣΟΓΛΟΥ ΜΙΛΤΟΣ
ΚΑΡΑΝΙΚΑΣ ΓΙΑΝΝΗΣ
ΑΓΡ. ΤΟΠΟΓΡΑΦΟΙ ΜΗΧΑΝΙΚΟΙ
ΚΑΤΕΡΙΝΗ - ΞΗΡΟΜΕΡΙΤΟΥ 12 - ΤΗΛ. 23793

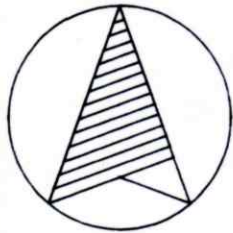

ΤΟΠΟΓΡΑΦΙΚΟ ΔΙΑΓΡΑΜΜΑ

ΣΤΟΙΧΕΙΑ ΑΓΡΟΤΕΜΑΧΙΟΥ

ΠΟΛΗ

ΠΛΑΤΑΜΩΝΑ

A-B-Γ-Δ-E-Z-H-Θ-I-K-Λ-A

ΘΕΣΗ

ΟΔΟΣ

ΕΜΒΑΔΟ

Ο.Τ.

ΚΛΙΜΑΚΑ 1:200

754.00 μ²

ΙΔΙΟΚΤΗΣΙΑ

ΠΙΝΑΚΑΣ ΕΜΒΑΔΩΝ

ΤΜΗΜΑ	Μ ²

ΟΡΟΙ ΔΟΜΗΣΗΣ

Β Ε Β Α Ι Ω Σ Η (Ν.651/77)

Ο υπογραφών ΚΑΡΑΓΑΤΣΟΓΛΟΥ ΜΙΛΤΙΑΔΗΣ Α.-Τοπογράφος Μηχανικός βεβαιώ ότι το υπο στοιχείο Α-Β-Γ-Δ-E-Z-H-Θ-I-K-Λ-A αγροτεμάχιο εμβαδού 754 μ², ευρίσκεται εκτός σχεδίου και δεν είναι αρτίο ούτε οικοδομησιμο σύμφωνα με τις ισχύουσες πολεοδομικές διατάξεις. Το παραπάνω αγροτεμάχιο ευρίσκεται Ζ.Ο.Ε Πα-ντελεμώνα στην περιοχή με στοιχείο 2 και οριο κατατμήσης 4 στρεμματα.

Ο ΒΕΒΑΙΩΝ

ΠΙΝΑΚΑΣ ΣΥΝΤΕΤΑΓΜΕΝΩΝ

A/A	X	Y	H
A	11837.184	27185.828	
B	11849.508	27189.253	
Γ	11852.175	27189.263	
Δ	11855.299	27187.143	
E	11858.108	27166.034	
Z	11859.163	27152.905	
H	11839.208	27145.537	
Θ	11837.602	27170.223	
I	11837.936	27173.166	
K	11838.494	27173.084	
Λ	11838.000	27181.000	

ΜΙΛΤΟΣ Π ΚΑΡΑΓΑΤΣΟΓΛΟΥ
ΔΙΠΛ ΑΓΡ ΤΟΠΟΓΡΑΦΟΣ
ΜΗΧΑΝΙΚΟΣ Α Β Θ

ΚΑΤΕΡΙΝΗ ΑΥΓΟΥΣΤΟΣ 1997

Ο ΣΥΝΤΑΞΑΣ

ΜΙΛΤΟΣ Π. ΚΑΡΑΓΑΤΣΟΓΛΟΥ
ΔΙΠΛ. ΑΓΡΟΝ. ΤΟΠΟΓΡΑΦΟΣ ΜΗΧΑΝΙΚΟΣ
ΑΡΙΘΜΟΣ ΜΗΤΡΩΟΥ 50976
ΞΗΡΟΜΕΡΙΤΟΥ 12 - ΤΗΛ. 23793
601 00 ΚΑΤΕΡΙΝΗ
Α.Φ.Μ. 43 28 39 72 - Α' ΔΟΥ ΚΑΤΕΡΙΝΗΣ