

ΣΥΝΤΕΤΑΓΜΕΝΕΣ ΟΡΓΙΟΝ

ΩΡΓΙΟΝ	X	Y	ΩΡΓΙΟΝ	X	Y
A1	217612.224	421774.811	A2	217611.040	421774.170
A4	217629.860	421776.970	A5	217630.360	421779.960
A7	217613.700	421784.480	A8	217614.070	421784.030
A10	217633.830	421785.370	A11	217636.250	421784.630
A13	217647.280	421788.300	A14	217658.195	421784.850
A16	217668.440	421784.400	A17	217675.940	421785.310
			A18	217682.695	421781.021

A2	A3	A4	A5	A6	A7	A8	A9	A10	A11	A12	A13
----	----	----	----	----	----	----	----	-----	-----	-----	-----

A2	A3	A4	A5	A6	A7	A8	A9	A10	A11	A12	A13
----	----	----	----	----	----	----	----	-----	-----	-----	-----

1. ΕΜΒΑΔΟΜΕΤΡΗΣΗ

Το αγροτεμάχιο με αριθμό (01) και με στοιχεία (Α1, Α2, Α3, Α4, Α5, Α6, Α7, Α8, Α9, Α10, Α11, Α12, Α13, Α14, Α15, Α16, Α17, Α18, Α1), έχει εμβαδόν, όπως προκύπτει από τις συντεταγμένες των ορίων του, Ε1=4133,20 ΤΜ.

2. ΥΠΕΥΘΥΝΗ ΔΗΛΩΣΗ

Ο υπογράφων Νικόλαος Διον. Κώστας, Αγρονόμος-Τοπογράφος Μηχανικός, δηλώνω υπεύθυνα, σύμφωνα με τις διατάξεις του Ν. 1599/86 και κατά τις διατάξεις του Ν. 651/1977 τα εξής:

1. Το γήπεδο με αριθμό (01), έκτασης Ε1=4133,20 ΤΜ, είναι αρτίο και οικοδομήσιμο, σύμφωνα με τις πολεοδομικές διατάξεις που ισχύουν για δόμηση εκτός σχεδίου πόλεως και εκτός ορίων οικισμού, ως ευρισκόμενο στη θέση "ΑΓΙΟΣ ΝΙΚΟΛΑΟΣ" ΣΚΑΛΑΣ Δ.Ε. ΕΛΛΕΙΟΥ-ΠΡΩΝΩΝ ΔΗΜΟΥ ΚΕΦΑΛΛΟΝΙΑΣ, εκτός ορίων οικισμού. (Π.Δ. από 24/31-5-85, ΦΕΚ Δ 270 και Ν. 3012/31-12-2003, ΦΕΚ 308 Α).
2. Το παρόν γήπεδο δεν υπόκειται στις διατάξεις του Ν1337/83 που αφορούν εισφορές σε γη και σε χρήμα.
3. Το παρόν γήπεδο προϋπάρχει αυτοαίσιο προ του έτους 2003, κατά δήλωση των ιδιοκτητών του.
4. Δεν έγινε έλεγχος τίτλων, εγκρίσεων, διαγραφών κλπ. και μετοχήτων υλοποιημένων στο έδαφος ορίων.
5. Οι συντεταγμένες των κορυφών του παρόντος γηπέδου αναφέρονται στο Ελληνικό Γεωδαιτικό Σύστημα Αναφοράς 1987 (ΕΓΣΑ 87).
6. Τα μήκη όλων των πλευρών του παρόντος αγροτεμαχίου, αναφέρονται αναλυτικά στον σχετικό πίνακα επί του τοπογραφικού διαγράμματος.
7. Βρίσκεται εκτός περιόχης Εθνικού Κτηματολογίου.
8. Απόσταση από θάλασσα 370 μέτρα.
9. Δεν κωλύεται στις διατάξεις του Ν. 1337/1983 και δεν διεκδικείται από αυτό γραμμή υψηλής τάσης της ΔΕΗ, ούτε αγωγός φυσικού αερίου ούτε ρεύμα.
10. Η εξάρτηση έγινε με GPS διπλής συχνότητας, με χρήση του HEPOS.

Αγροτάλι 10/ΙΟΥΝΙΟΣ 2017.


ΝΙΚΟΛΑΟΣ Δ. ΚΩΣΤΑΣ
 ΑΓΡΟΝΟΜΟΣ-ΤΟΠΟΓΡΑΦΟΣ ΜΗΧΑΝΙΚΟΣ

ΔΗΛΩΣΗ ΙΔΙΟΚΤΗΤΗ

Ο κάτωθι υπογεγραμμένος Νικόλαος Σαπάνης του Αποστόλου δηλώνω ότι τα όρια του παρόντος αγροτεμαχίου έχουν υλοποιηθεί και υποδειχθεί από εμένα και είναι τα ορθά. Επίσης δηλώνω για την ύπαρξη και την ολότητα του δικαιώματός μου να ζητήσω την έκδοση αδειας δόμησης, στο παρόν αγροτεμάχιο.

Ο ΙΔΙΟΚΤΗΤΗΣ,

 ΝΙΚΟΛΑΟΣ ΣΑΠΑΝΗΣ του Αποστόλου.

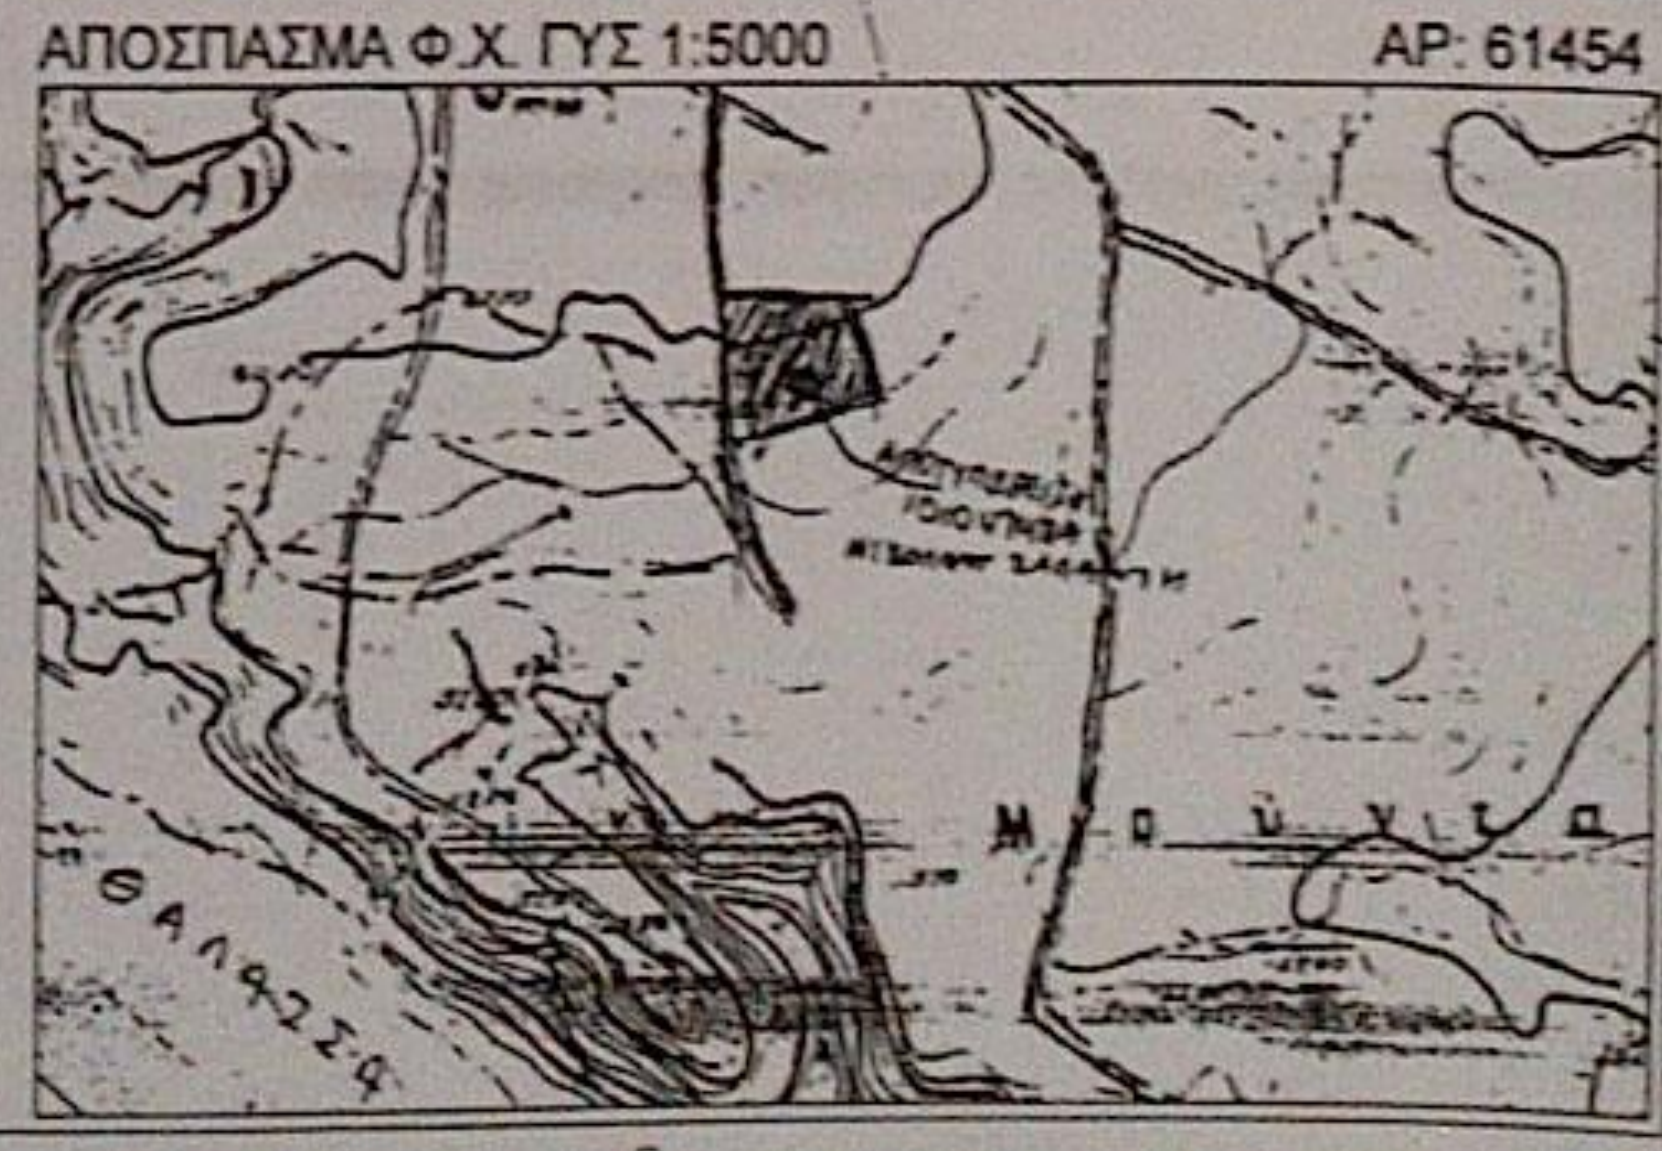

Τεχνικό Γραφείο		κλίμακα 1:200
ΝΙΚΟΣ Δ. ΚΩΣΤΑΣ ΑΓΡΟΝΟΜΟΣ-ΤΟΠΟΓΡΑΦΟΣ ΜΗΧΑΝΙΚΟΣ <small>Κεντρικός 1, Μεταξά 90 - 28100 Αργυρούλι - τηλ/φαξ (0271) 24843</small>		
όνομα	ΤΟΠΟΓΡΑΦΙΚΟ ΔΙΑΓΡΑΜΜΑ, ΑΣΤΥΝΟΜΙΑ ΑΓΡΟΤΕΜΑΧΙΟΥ,	ισοβάθραση
εργό	ΝΙΚΟΛΑΟΣ Δ. ΚΩΣΤΑΣ	
θέση	"ΑΓΙΟΣ ΝΙΚΟΛΑΟΣ" ΣΚΑΛΑΣ, ΣΚΑΛΑ ΔΗΜΟΥ ΚΕΦΑΛΛΟΝΙΑΣ	αρ. σχεδίου
εργοδότης	ΝΙΚΟΛΑΟΣ Αποστόλου ΣΑΠΑΝΗΣ,	
ημερομηνία	10/ΙΟΥΝΙΟΣ 2017,	υπογραφή