


ΤΟΤΟΓΡΑΦΙΚΟ ΔΙΑΓΡΑΜΜΑ ΠΟΥ ΣΥΝΟΔΕΥΕΙ ΤΗΝ
16916/24-11-2016 ΑΝΤΙΠΡΗΞΗ
ΤΗΣ ΔΙΕΥΘΥΝΣΗΣ ΔΑΣΩΝ ΣΕΠΠΩΝ

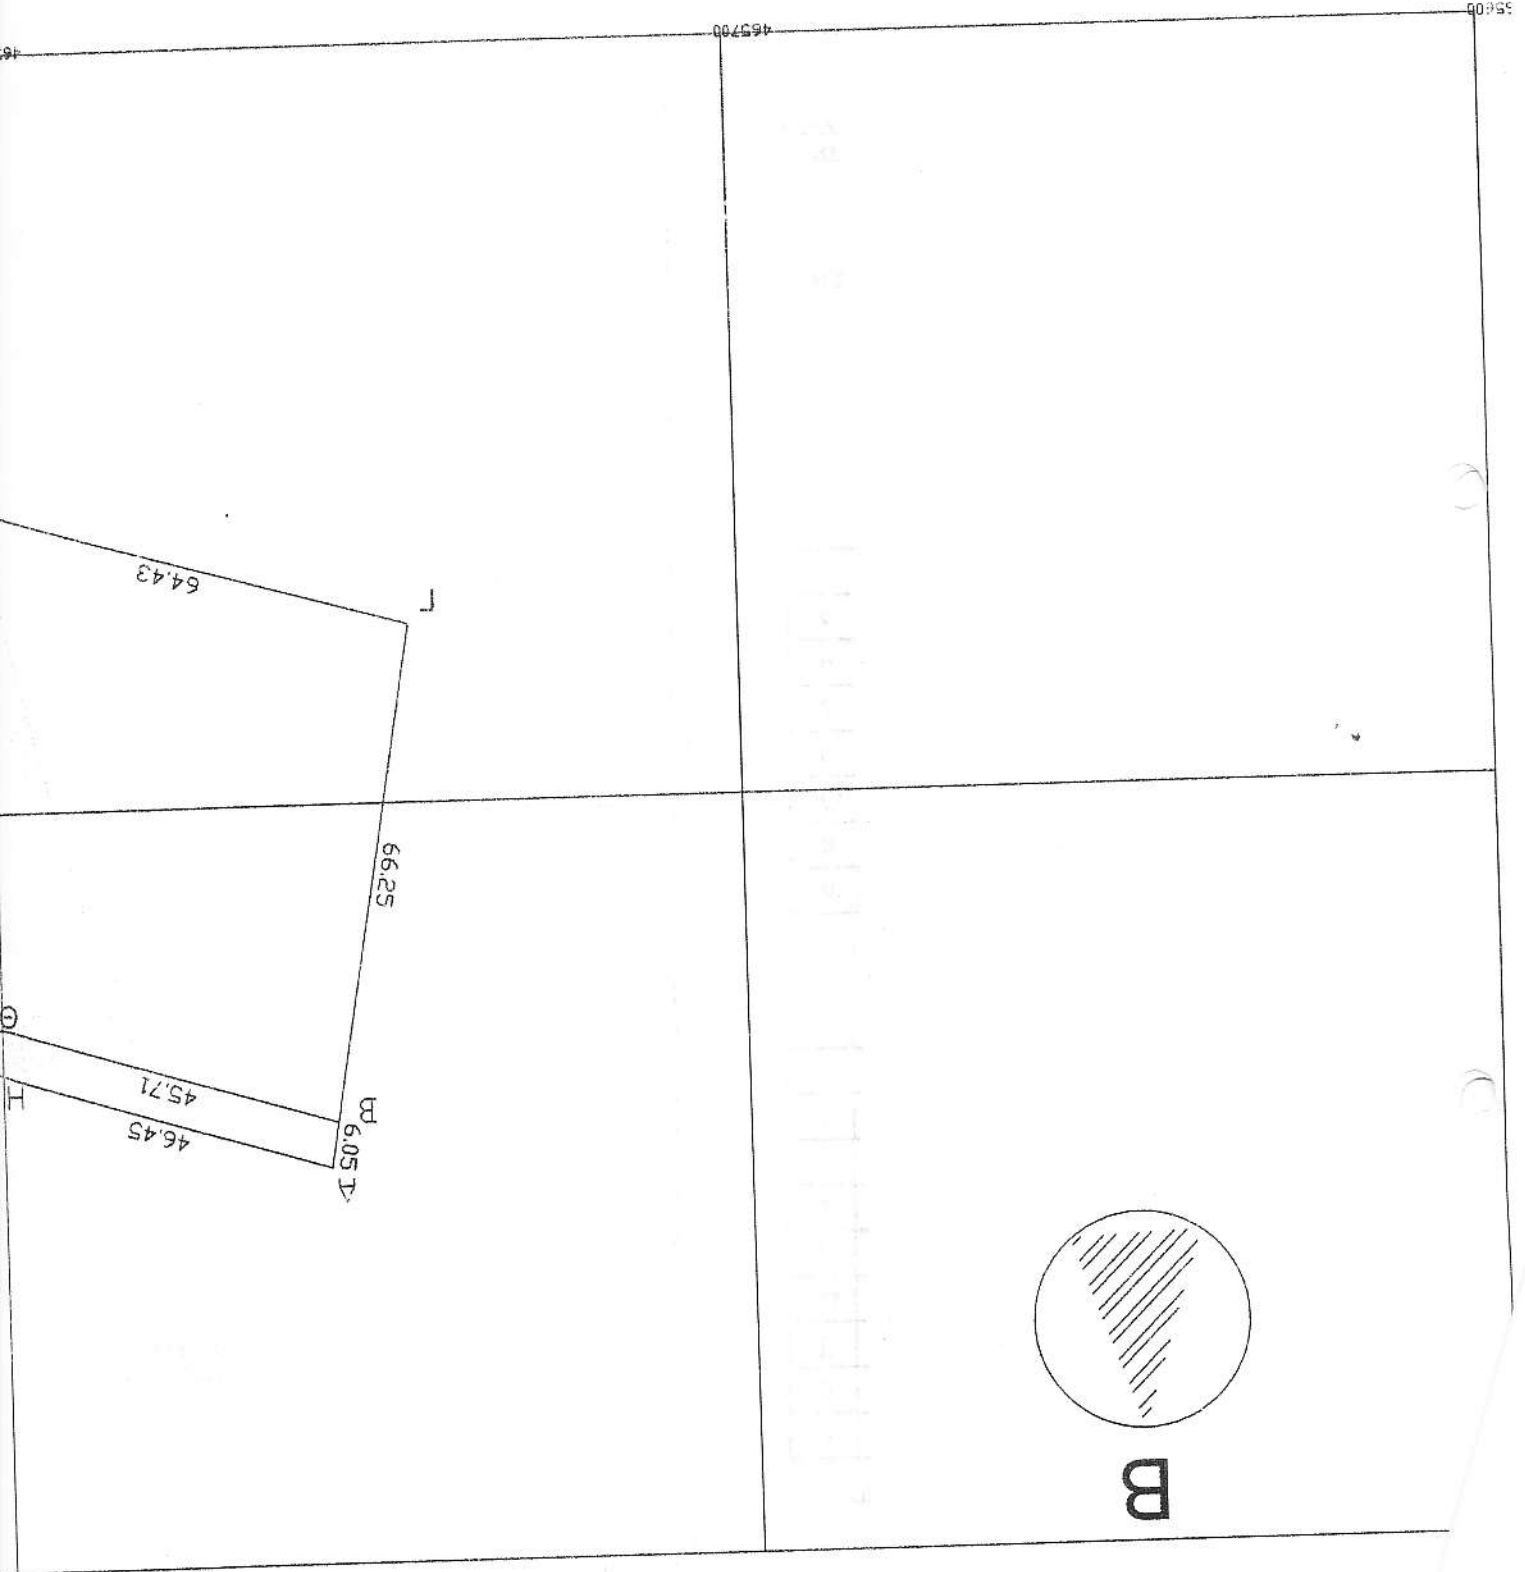



ΜΑΡΙΑ ΧΑΤΖΗΜΑΤΤΑΡΗ
ΔΙΕΥΘΥΝΤΗΣ ΓΡΑΦΕΙΟΥ

Η ΕΥΝΗΜΑΚΤΡΙΑ

ΝΤΙΝΤΗ ΜΑΡΙΑ
ΔΙΕΥΘΥΝΤΗΣ ΓΡΑΦΕΙΟΥ

Εμβαδόν = 376,771 μ.

Α	465755,98	4548747,77	46,46
Η	465800,45	4548734,34	26,41
Ζ	465825,75	4548726,75	1,59
Ε	465825,33	4548725,22	26,83
Θ	465798,71	4548728,60	45,71
Β	465754,95	4548741,81	6,05
Δ	465755,98	4548747,77	

ΠΙΝΑΚΑΣ ΣΥΝΤΕΤΑΜΕΝΩΝ ΣΤΕ ΕΓΧΑ. 87

Εμβαδόν = 4890,511 μ.


Α	465755,98	4548747,77	46,45
Η	465800,45	4548734,34	26,41
Ζ	465825,75	4548726,75	1,59
Ε	465825,33	4548725,22	69,09
Δ	465805,77	4548658,96	64,43
Γ	465743,78	4548676,51	66,25
Β	465754,96	4548741,81	6,05
Α	465755,98	4548747,77	

ΠΙΝΑΚΑΣ ΣΥΝΤΕΤΑΜΕΝΩΝ ΣΤΕ ΕΓΧΑ. 87

45486600

45486730

45486800

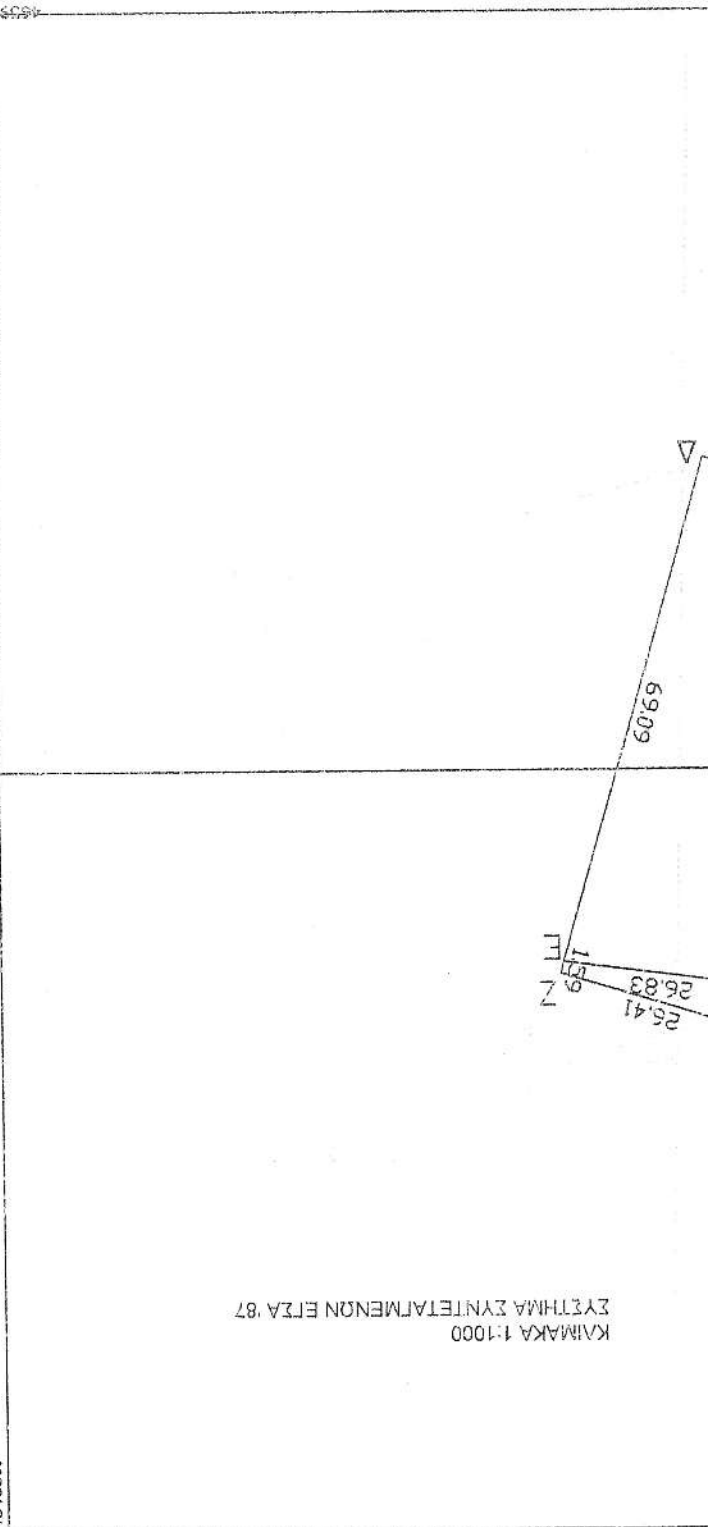

ΚΑΙΜΑΚΑ 1:1000
ΣΥΓΓΡΑΜΜΑ ΣΥΝΤΕΤΑΜΕΝΩΝ ΕΓΧΑ. 87