


**ΟΔΟΠΟΡΙΚΟ ΣΚΑΡΙΩΜΑ**

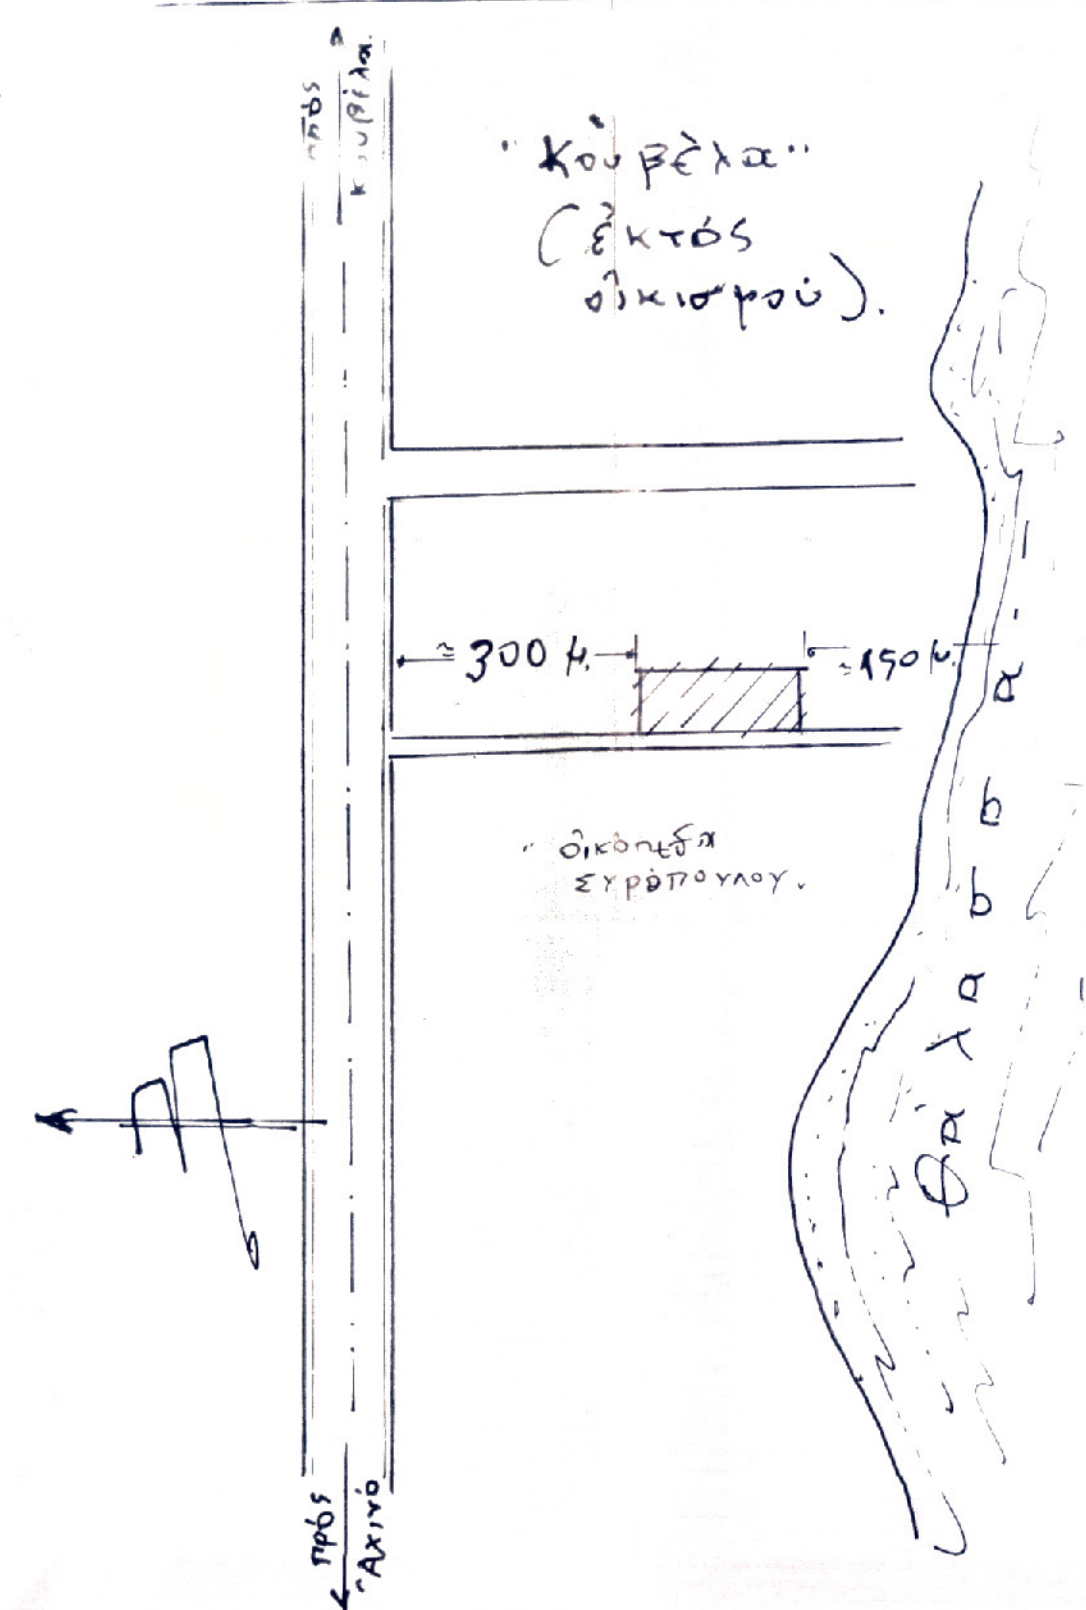

**ΥΠΟΜΝΗΜΑ**

- ① ΕΜΒΑΔΟΝ ΟΙΚΟΠΕΔΟΥ:  
 $E(ΑΒΓΔΣδ βα Α) = 114.55 \times 36.70 = 4.203 \mu^2$
- ② ΕΜΒΑΔΟΝ ΚΤΙΣΜΑΤΟΣ:  
 $E(κτιση) = 10.50 \times 6.70 = 70.35 \mu^2$
- ③ ΠΡΑΓΜΑΤΟΠΟΙΟΥΜΕΝΗ ΚΑΛΥΨΗ:  
 $K = 70.35 : 4.203 = 1.67\% < 10\%$
- ④ ΠΡΑΓΜΑΤΟΠΟΙΟΥΜΕΝΟΣ Σ.Δ.:  
 $\Sigma \Delta. = 70.35 : 4.203 = 0.16 < 0.20$
- ⑤ ΟΡΟΙ ΔΟΜΗΣΕΩΣ:  
 ΔΟΜΗΣΗ ΕΚΤΟΣ ΣΧΕΔΙΟΥ  
 Π.Δ. 24.5.85  
 ΦΕΚ 270 / 31.5.85.

**ΘΕΩΡΕΙΤΑΙ**

Και προσαρτάται στο αριθ. 2523 έγγραφο μας Αθήνα 11-5-1990  
 Ο Δασάρχη  
 Βασ. Μουραντζής  
 Δασολόγος Αθηνών

αίτητο διώκετο ΑΒΓΑ ΕΓΒΑ

ΘΕΣΗ: ΚΟΥΒΕΛΑ Αξιόκτ. Συρόπουλου

ΙΔΙΟΚΤ: Βασίλειος Εύς Γεωρ. Κοντογιάννης

ΣΧΕΔΙΟ: τοπογραφικό διαγράμμα

ΚΛΙΜΑΚΑ: 1:500

ΒΕΒΑΙΩΣΗ  
 Βεβαιώνεται η προμήθεια εμβαδόν 4.203 μ² για την οικοπέδου με εμβαδόν 4.203 μ² στην οδό Αξιοκτ. Β. Καπούλα, 10.50 μ x 6.70 μ, με εμβαδόν 70.35 μ², με σκοπό την κατασκευή κτιρίου.

Λαμία, Μαΐος 1990

Ο Μηχανικός

ΓΙΩΡΓΗΣ Γ. ΓΚΛΕΤΣΟΣ  
 ΔΙΠΛΩΜ. ΤΟΠΟΓΡΑΦΟΣ ΜΗΧΑΝΙΚΟΣ  
 ΠΟΛΥΤΕΧΝΙΟΥ ΘΕΣΣΟΝΙΚΗΣ  
 ΜΕΛΟΣ Τ.Ε.Ι. ΑΡ. ΕΜΟΣ ΜΗΤΡΩΟΥ 20935  
 ΒΥΡΩΝΟΣ 41 Α Α Α Μ Ι Α ΤΗΛ 29427

ΤΕΧΝΙΚΟ ΓΡΑΦΕΙΟ  
 ● ΑΔΕΙΕΣ ΟΙΚΟΔΟΜΩΝ  
 ● ΤΟΠΟΓΡΑΦΙΚΕΣ ΕΡΓΑΣΙΕΣ  
 ● ΚΑΘΕ ΕΙΔΟΥΣ ΜΕΛΕΤΕΣ

Ι.Γ. Γκλετσός Τοπογράφος \* Μηχανικός  
 ΒΥΡΩΝΟΣ 41 ΤΗΛ 29427 Α Α Μ Ι Α