

ΣΥΝΤΕΤΑΓΜΕΝΕΣ ΤΡΙΓΩΝΟΜΕΤΡΙΚΟΥ ΓΥΣ

ΚΩΔ.	ΟΝΟΜΑΣΙΑ	X	Ψ	Z
13	ΑΓΚΙΝΑΡΑΣ	656219.611	3887932.249	141.869

ΠΑΡΑΤΗΡΗΣΕΙΣ

Η αποτύπωση του γηπέδου έγινε με εξάρτηση από το κρατικό τριγωνομετρικό δίκτυο στο προβολικό σύστημα ΕΓΣΑ '87 του Datum GRS 80 που χρησιμοποιεί και το Εθνικό Κτηματολόγιο.  
 Το ακίνητο βρίσκεται στο Φ.Χ. 1: 50.000 - ΑΓ. ΝΙΚΟΛΑΟΣ με συντεταγμένες κέντρου φύλλου  $\varphi = 35^{\circ}, 15'$  και  $\lambda = 1^{\circ}, 45'$  από Αθήνα και στα Φ.Χ. 1 : 5.000 - 9635\_7  
 Τα υψόμετρα έχουν εξαρτηθεί από το τριγωνομετρικό του κρατικού δικτύου 23 Βαθύ, με υψόμετρο 133.16 μ.

Είδος έργου : ΑΠΟΤΥΠΩΣΗ ΓΗΠΕΔΟΥ ΕΚΤΟΣ ΣΧΕΔΙΟΥ

Τόπος έργου : Θέση "Τίμιος Σταυρός" της κτημ. περιφ, του Δ.Δ. Καλού Χωριού του ΝΕΟΥ ΔΗΜΟΥ ΑΓ. ΝΙΚΟΛΑΟΥ νομού ΛΑΣΙΘΙΟΥ

Εργοδότης : ΓΕΩΡΓΙΟΣ ΡΑΠΑΝΗΣ

Θέμα Σχεδίου : ΤΟΠΟΓΡΑΦΙΚΟ ΔΙΑΓΡΑΜΜΑ

Αριθμός Σχεδίου  
T-01

Χρόνος Μελέτης : ΣΕΠΤΕΜΒΡΙΟΣ 2006

Κλίμακα 1:500

Υπογραφή - Σφραχίδα Μηχανικού

Ανήκει στο αριθμ. 4565/20-11-2006 έγγραφο Δίνας Δασών Λασιθίου


Αγιος Νικόλαος 20.11.2006

**ΓΕΩΡ. Ε. ΠΑΠΑΔΑΚΗΣ**  
 ΔΙΠΛ. ΠΟΛΙΤΙΚΟΣ ΜΗΧΑΝΙΚΟΣ  
 ΠΑΝΕΠΙΣΤΗΜΙΟΥ ΠΑΤΡΩΝ  
 ΑΚΤΗ ΚΟΥΝΔΟΥΡΟΥ 8 - ΑΓ. ΝΙΚΟΛΑΟΣ  
 ΤΗΛ. 0841 - 83053  
 Α.Φ.Μ. 047297076 - Δ.Ο.Υ ΑΓ ΝΙΚΟΛΑΟΥ





ΑΠΟΣΠΑΣ

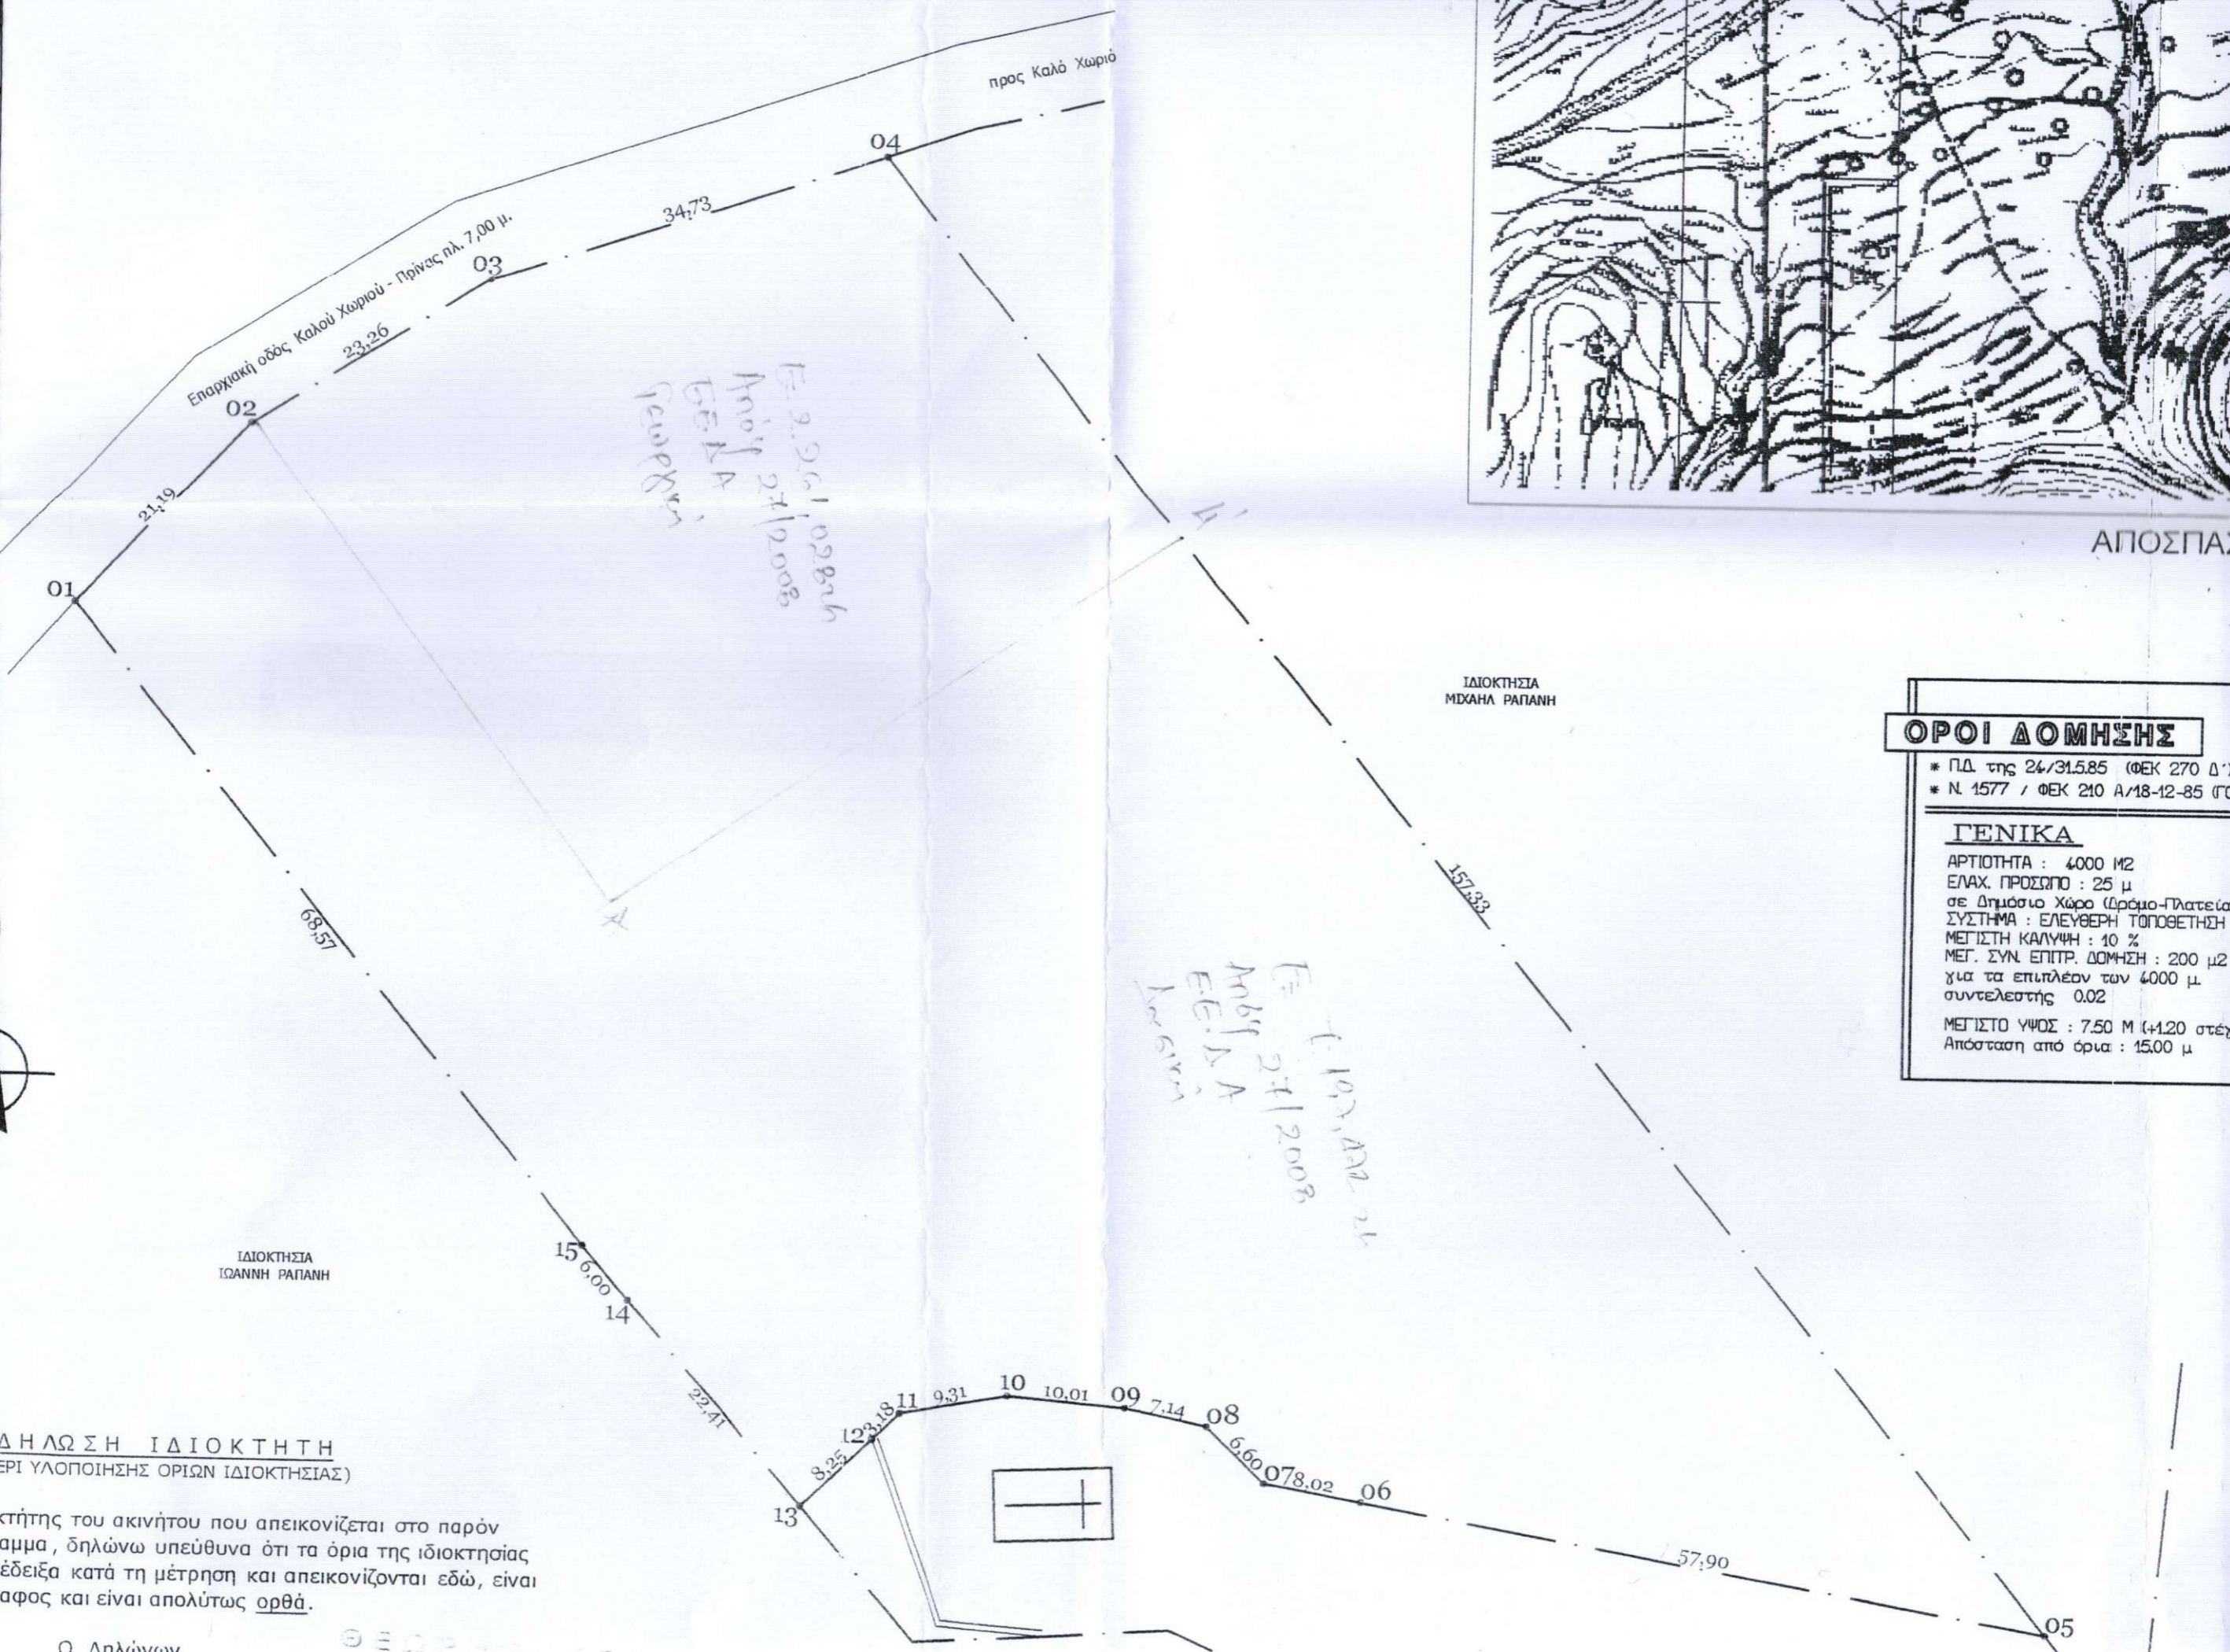

προς Καλό Χωριό

Επαρχιακή οδός Καλού Χωριού - Πρίνας πλ. 7,00 μ.  
23,26  
03

*Handwritten:*  
Ε= 2.261,028 μ²  
Απόφ. 27/2008  
Ε.Ε.Δ.Α  
Γεωργίου

ΙΔΙΟΚΤΗΣΙΑ  
ΜΙΧΑΗΛ ΡΑΠΑΝΗ

**ΟΡΟΙ ΔΟΜΗΣΗΣ**

- \* Π.Δ. της 24/31.5.85 (ΦΕΚ 270 Δ')
- \* Ν. 1577 / ΦΕΚ 210 Α/18-12-85 (ΓΟΚ)

**ΓΕΝΙΚΑ**

ΑΡΤΙΟΤΗΤΑ : 4000 Μ²  
 ΕΛΑΧ. ΠΡΟΣΩΠΟ : 25 μ  
 σε Δημόσιο Χώρο (Δρόμο-Πλατεία)  
 ΣΥΣΤΗΜΑ : ΕΛΕΥΘΕΡΗ ΤΟΠΟΘΕΤΗΣΗ  
 ΜΕΓΙΣΤΗ ΚΑΛΥΨΗ : 10 %  
 ΜΕΓ. ΣΥΝ. ΕΠΙΠΡ. ΔΟΜΗΣΗ : 200 μ²  
 για τα επιπλέον των 4000 μ.  
 συντελεστής 0.02  
 ΜΕΓΙΣΤΟ ΥΨΟΣ : 7.50 Μ (+1.20 στέγη)  
 Απόσταση από όρια : 15.00 μ

ΙΔΙΟΚΤΗΣΙΑ  
ΙΩΑΝΝΗ ΡΑΠΑΝΗ

*Handwritten:*  
Ε= 1.192,122 μ²  
Απόφ. 27/2008  
Ε.Ε.Δ.Α  
Γεωργίου

**ΔΗΛΩΣΗ ΙΔΙΟΚΤΗΤΗ**  
ΠΕΡΙ ΥΛΟΠΟΙΗΣΗΣ ΟΡΙΩΝ ΙΔΙΟΚΤΗΣΙΑΣ)

Ο ακτήτης του ακινήτου που απεικονίζεται στο παρόν γραμμάτιο, δηλώνω υπεύθυνα ότι τα όρια της ιδιοκτησίας απεικονίζονται εδώ, είναι έδαφος και είναι απολύτως ορθά.

Ο Δηλώνων

*Handwritten:*  
ΘΕΩΡΩ  
Και ακολουθεί  
27/2008

ΙΔΙΟΚΤΗΣΙΑ  
ΠΙΟΥ ΣΤΑΥΡΟΥ