

ΤΕΧΝΙΚΟ ΓΡΑΦΕΙΟ

ΧΑΡΑΛΑΜΠΟΣ Ι. ΜΑΥΡΙΔΗΣ (ΤΟΠΟΓΡΑΦΟΣ ΜΗΧΑΝΙΚΟΣ Ε.Μ.Π.)

Πλατεία Ελ. Βενιζέλου & Γιαννακού ΙΕΡΑΠΕΤΡΑ  
τηλ. 28420-25540 fax 28420-27177 κιν. 6944-436427

ΕΡΓΟΔΟΤΗΣ

ΜΙΧΑΛΑΚΑΚΟΥ ΕΥΤΥΧΙΑ συζ. ΠΑΝΑΓΙΩΤΗ  
μεταβιβαζόμενο στην ΑΙΚΑΤΕΡΙΝΗ και  
ΘΕΟΔΩΡΑ ΕΓΓΛΕΖΑΚΗ του ΕΜΜΑΝΟΥΗΛ

ΕΡΓΟ

ΑΠΟΤΥΠΩΣΗ ΙΔΙΟΚΤΗΣΙΑΣ

ΘΕΣΗ

ΠΑΠΟΥΡΑ ή ΚΑΘΑΡΑΔΕΣ ΑΓ. ΙΩΑΝΝΟΥ  
ΙΕΡΑΠΕΤΡΑΣ ΛΑΣΙΘΙΟΥ

ΘΕΜΑ ΣΧΕΔΙΟΥ

ΤΟΠΟΓΡΑΦΙΚΟ ΔΙΑΓΡΑΜΜΑ  
ΑΠΟΣΠΑΣΜΑ φ.χ. 1:5.000 Γ.Υ.Σ.  
ΟΔΟΙΠΟΡΙΚΟ ΣΚΑΡΙΦΗΜΑ

ΑΡΙΘΜΟΣ  
ΣΧΕΔΙΟΥ


ΚΛΙΜΑΚΑ  
1:500

ΧΡΟΝΟΣ ΜΕΛΕΤΗΣ : 7-9-2006

ΥΠΟΓΡΑΦΗ

ΣΦΡΑΓΙΔΑ

ΧΑΡΑΛΑΜΠΟΣ Ι. ΜΑΥΡΙΔΗΣ  
ΜΠ. ΑΓΡΟΝΟΜΟΣ & ΤΟΠΟΓΡΑΦΟΣ ΜΗΧΑΝΙΚΟΣ Ε.Μ.Π.  
ΜΕΛΟΣ Τ.Ε.Ε. Α.Μ. 46378 - Α.Φ.Τ. 47009185  
ΠΛΑΤ. ΕΛΕΥΘ. ΒΕΝΙΖΕΛΟΥ & ΓΙΑΝΝΑΚΟΥ  
ΙΕΡΑΠΕΤΡΑ ΚΡΗΤΗΣ - ΤΗΛ. 2842 25540

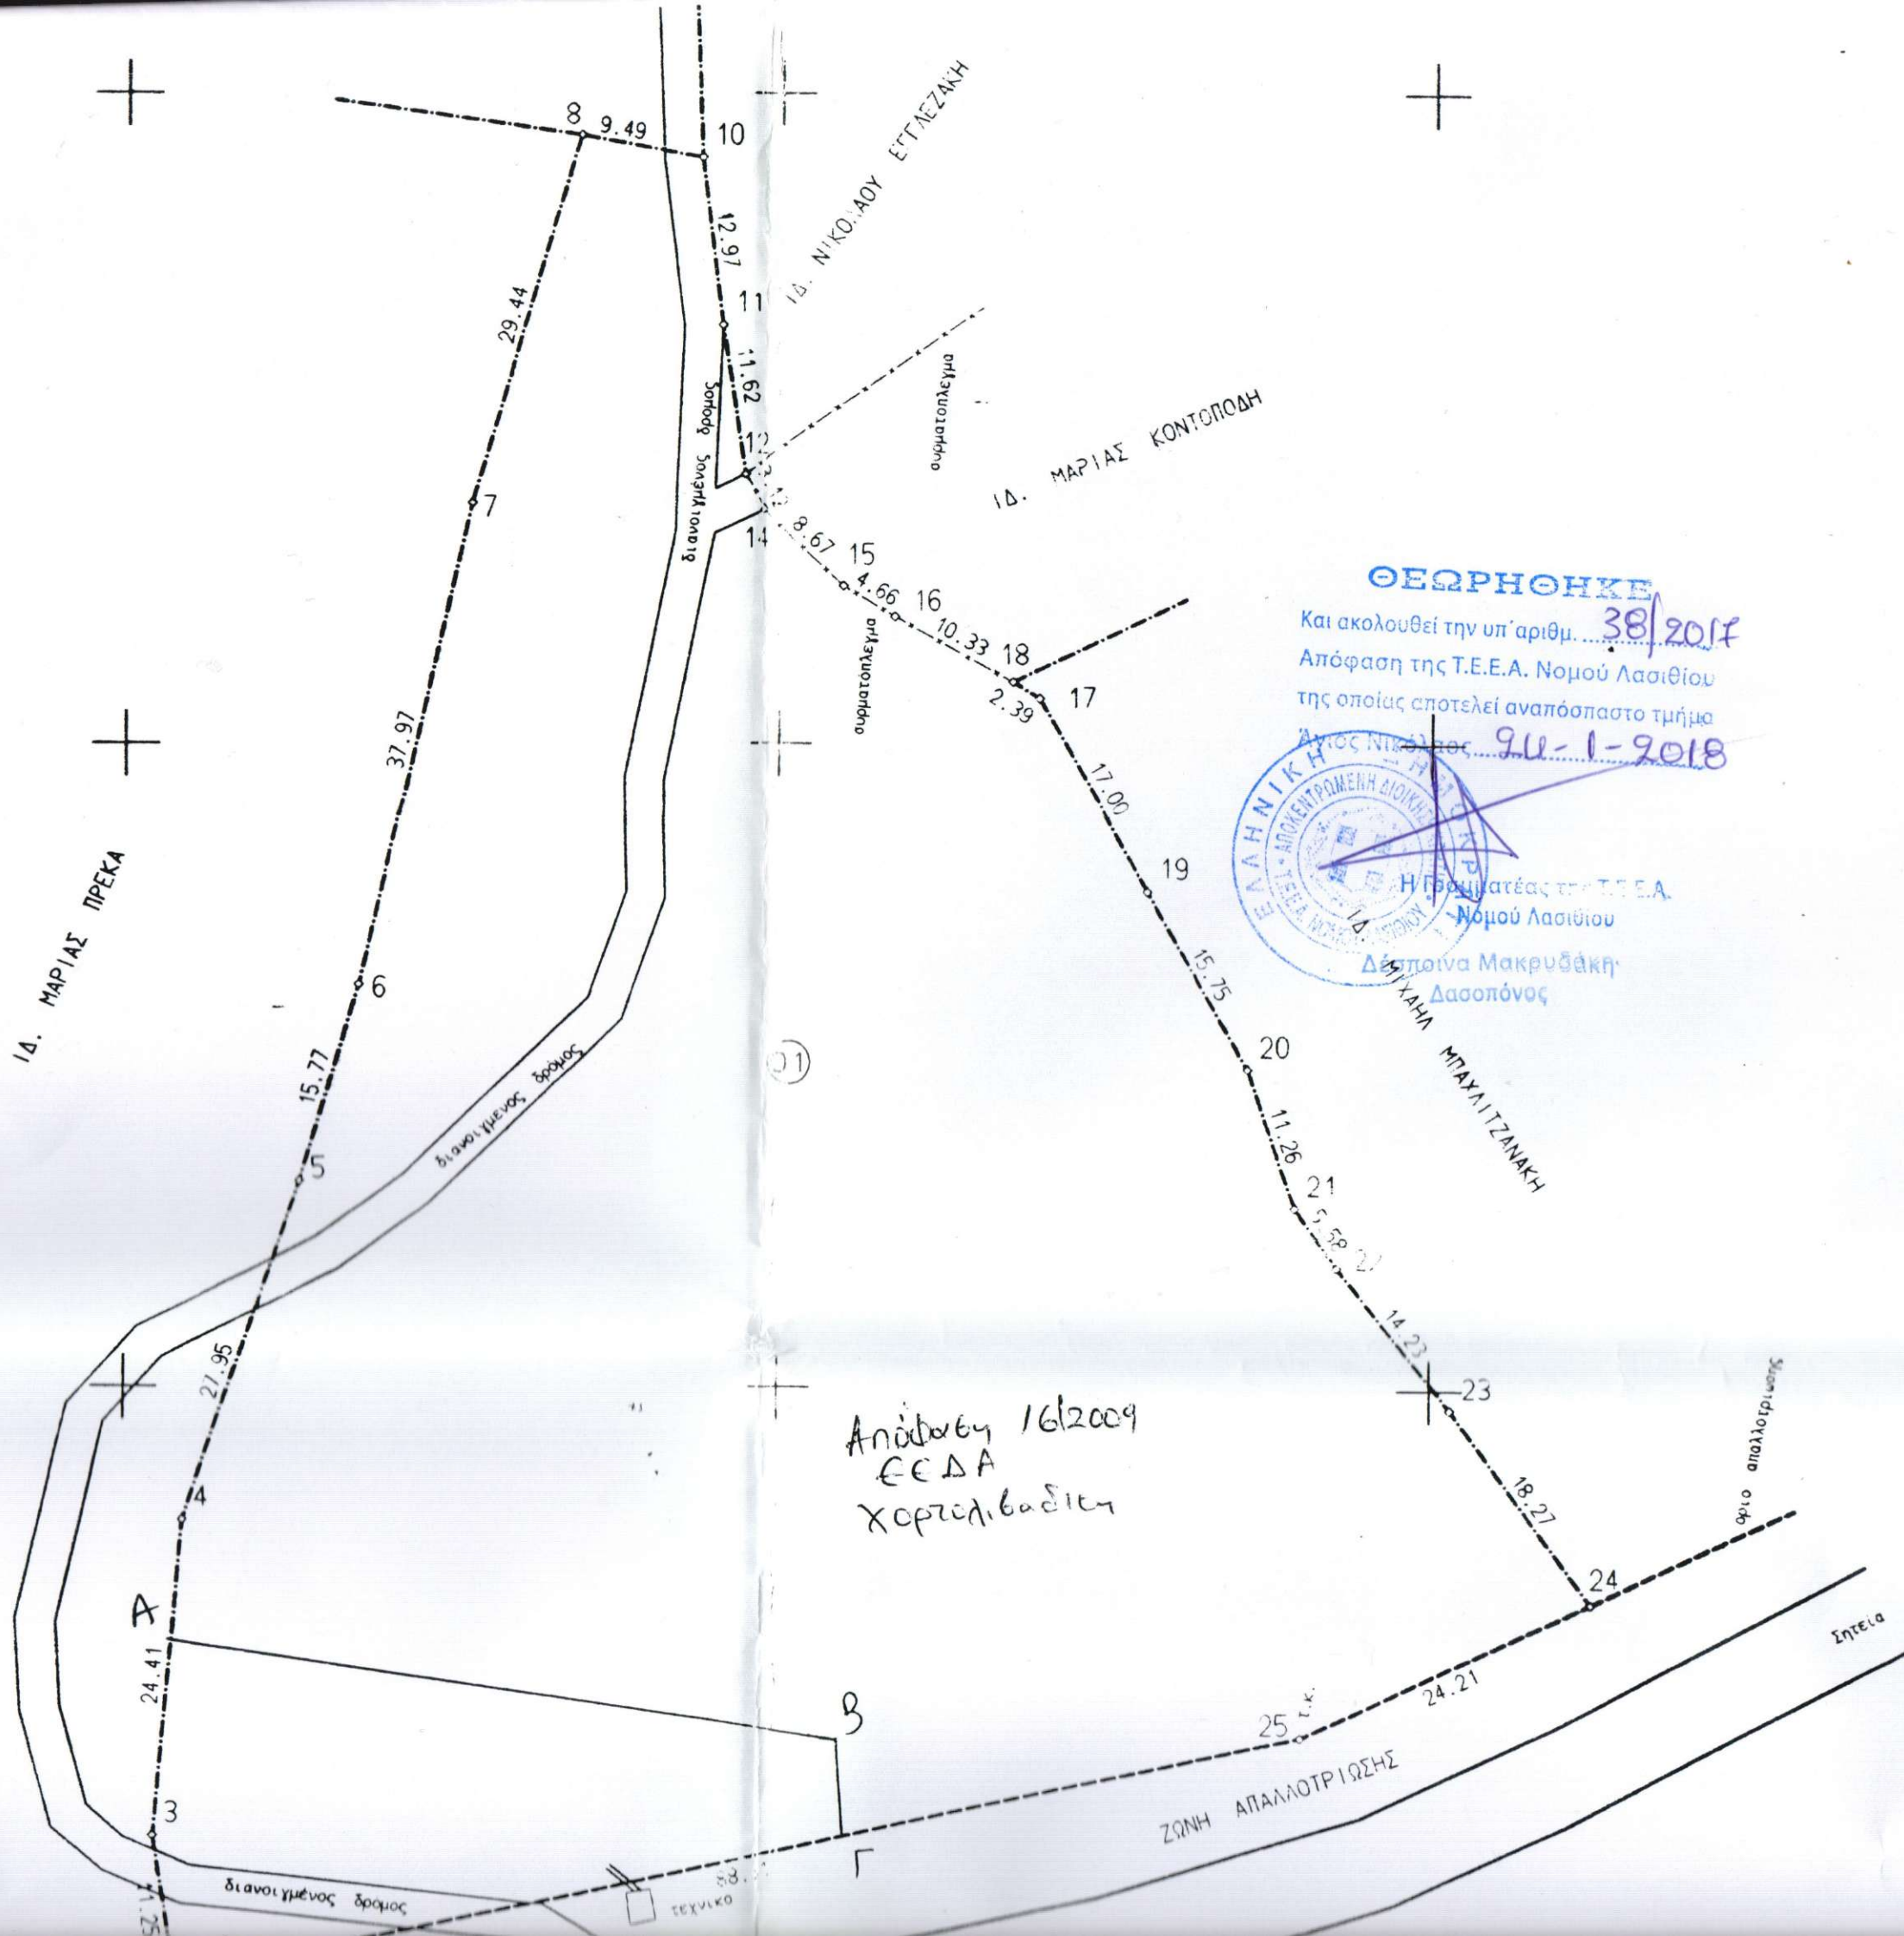

ΙΔ. ΜΑΡΙΑΣ ΠΡΕΚΑ

(21)

Ανάβαση 16/2009  
ΕΕΔΑ  
Χορτολιβάδικη

**ΘΕΩΡΗΘΗΚΕ**  
 Και ακολουθεί την υπ' αριθμ. 38/2017  
 Απόφαση της Τ.Ε.Ε.Α. Νομού Λασιθίου  
 της οποίας αποτελεί αναπόσπαστο τμήμα  
 της υπ' αριθμ. 94-1-2018  
 Απόφασης της Τ.Ε.Ε.Α. Νομού Λασιθίου  
 Η Γραμματέας της Τ.Ε.Ε.Α.  
 Νομού Λασιθίου  
 Δεσποίνα Μακρυδάκη  
 Δασολόγος



ΙΔ. ΜΑΡΙΑΣ ΜΠΑΛΙΤΖΑΝΑΚΗ

ΖΩΝΗ ΑΠΑΛΛΟΤΡΙΩΣΗΣ

Σητεία

3875

3875

3875