



ΟΔΥΣΣΕΑΣ ΝΙΚ. ΕΓΟΥΡΟΣ  
ΑΡΧΙΤΕΚΤΟΝ ΜΗΧΑΝΙΚΟΣ ΕΜΠ

ΓΡΑΦΕΙΟ ΜΕΛΕΤΩΝ & ΕΠΙΒΛΕΨΕΩΝ  
ΑΓΙΟΣ ΝΙΚΟΛΑΟΣ ΚΡΗΤΗΣ  
ΤΗΛ.+FAX: 28410-28465  
e.mail: 01141959@otenet.gr

ΕΡΓΟ: ΑΠΟΤΥΠΩΣΗ ΙΔΙΟΚΤΗΣΙΑΣ

ΘΕΣΗ: "ΛΗΣΤΗ ΣΠΗΛΙΟ" ΑΜΜΟΥΔΑΡΑΣ Δ.Δ. ΚΡΙΤΣΑΣ

ΙΔΙΟΚΤΗΤΗΣ: ΗΛΙΑΣ ΚΟΖΥΡΗΣ



Θ  
Π  
Μ  
Α

ΤΟΠΟΓΡΑΦΙΚΟ ΔΙΑΓΡΑΜΜΑ  
ΑΠΟΣΠΑΣΜΑ ΧΑΡΤΗ ΕΥΡΥΤΕΡΗΣ ΠΕΡΙΟΧΗΣ

ΚΩΔ :

ΚΛΙΜΑΚΑ:


1:250

ΑΠΡΙΛΙΟΣ 2008

Ο ΜΕΛΕΤΗΤΗΣ

ΟΔΥΣΣΕΑΣ ΝΙΚ. ΕΓΟΥΡΟΣ  
ΑΡΧΙΤΕΚΤΟΝ ΜΗΧΑΝΙΚΟΣ  
ΕΡΜΟΥ ΜΕΤΣΟΒΟΥ ΠΟΛΥΤΕΧΝΕΙΟΥ  
ΜΕΛΟΣ Τ.Ε.Ε. ΑΡΙΘΜΟΣ ΜΗΤΡΩΟΥ 4063  
ΑΓ. ΝΙΚΟΛΑΟΣ ΚΡΗΤΗΣ - ΤΗΛ. 28405  
Α.Φ.Μ. 026122455 - Δ.Ο.Υ. ΑΓ. ΝΙΚΟΛΑΟΥ



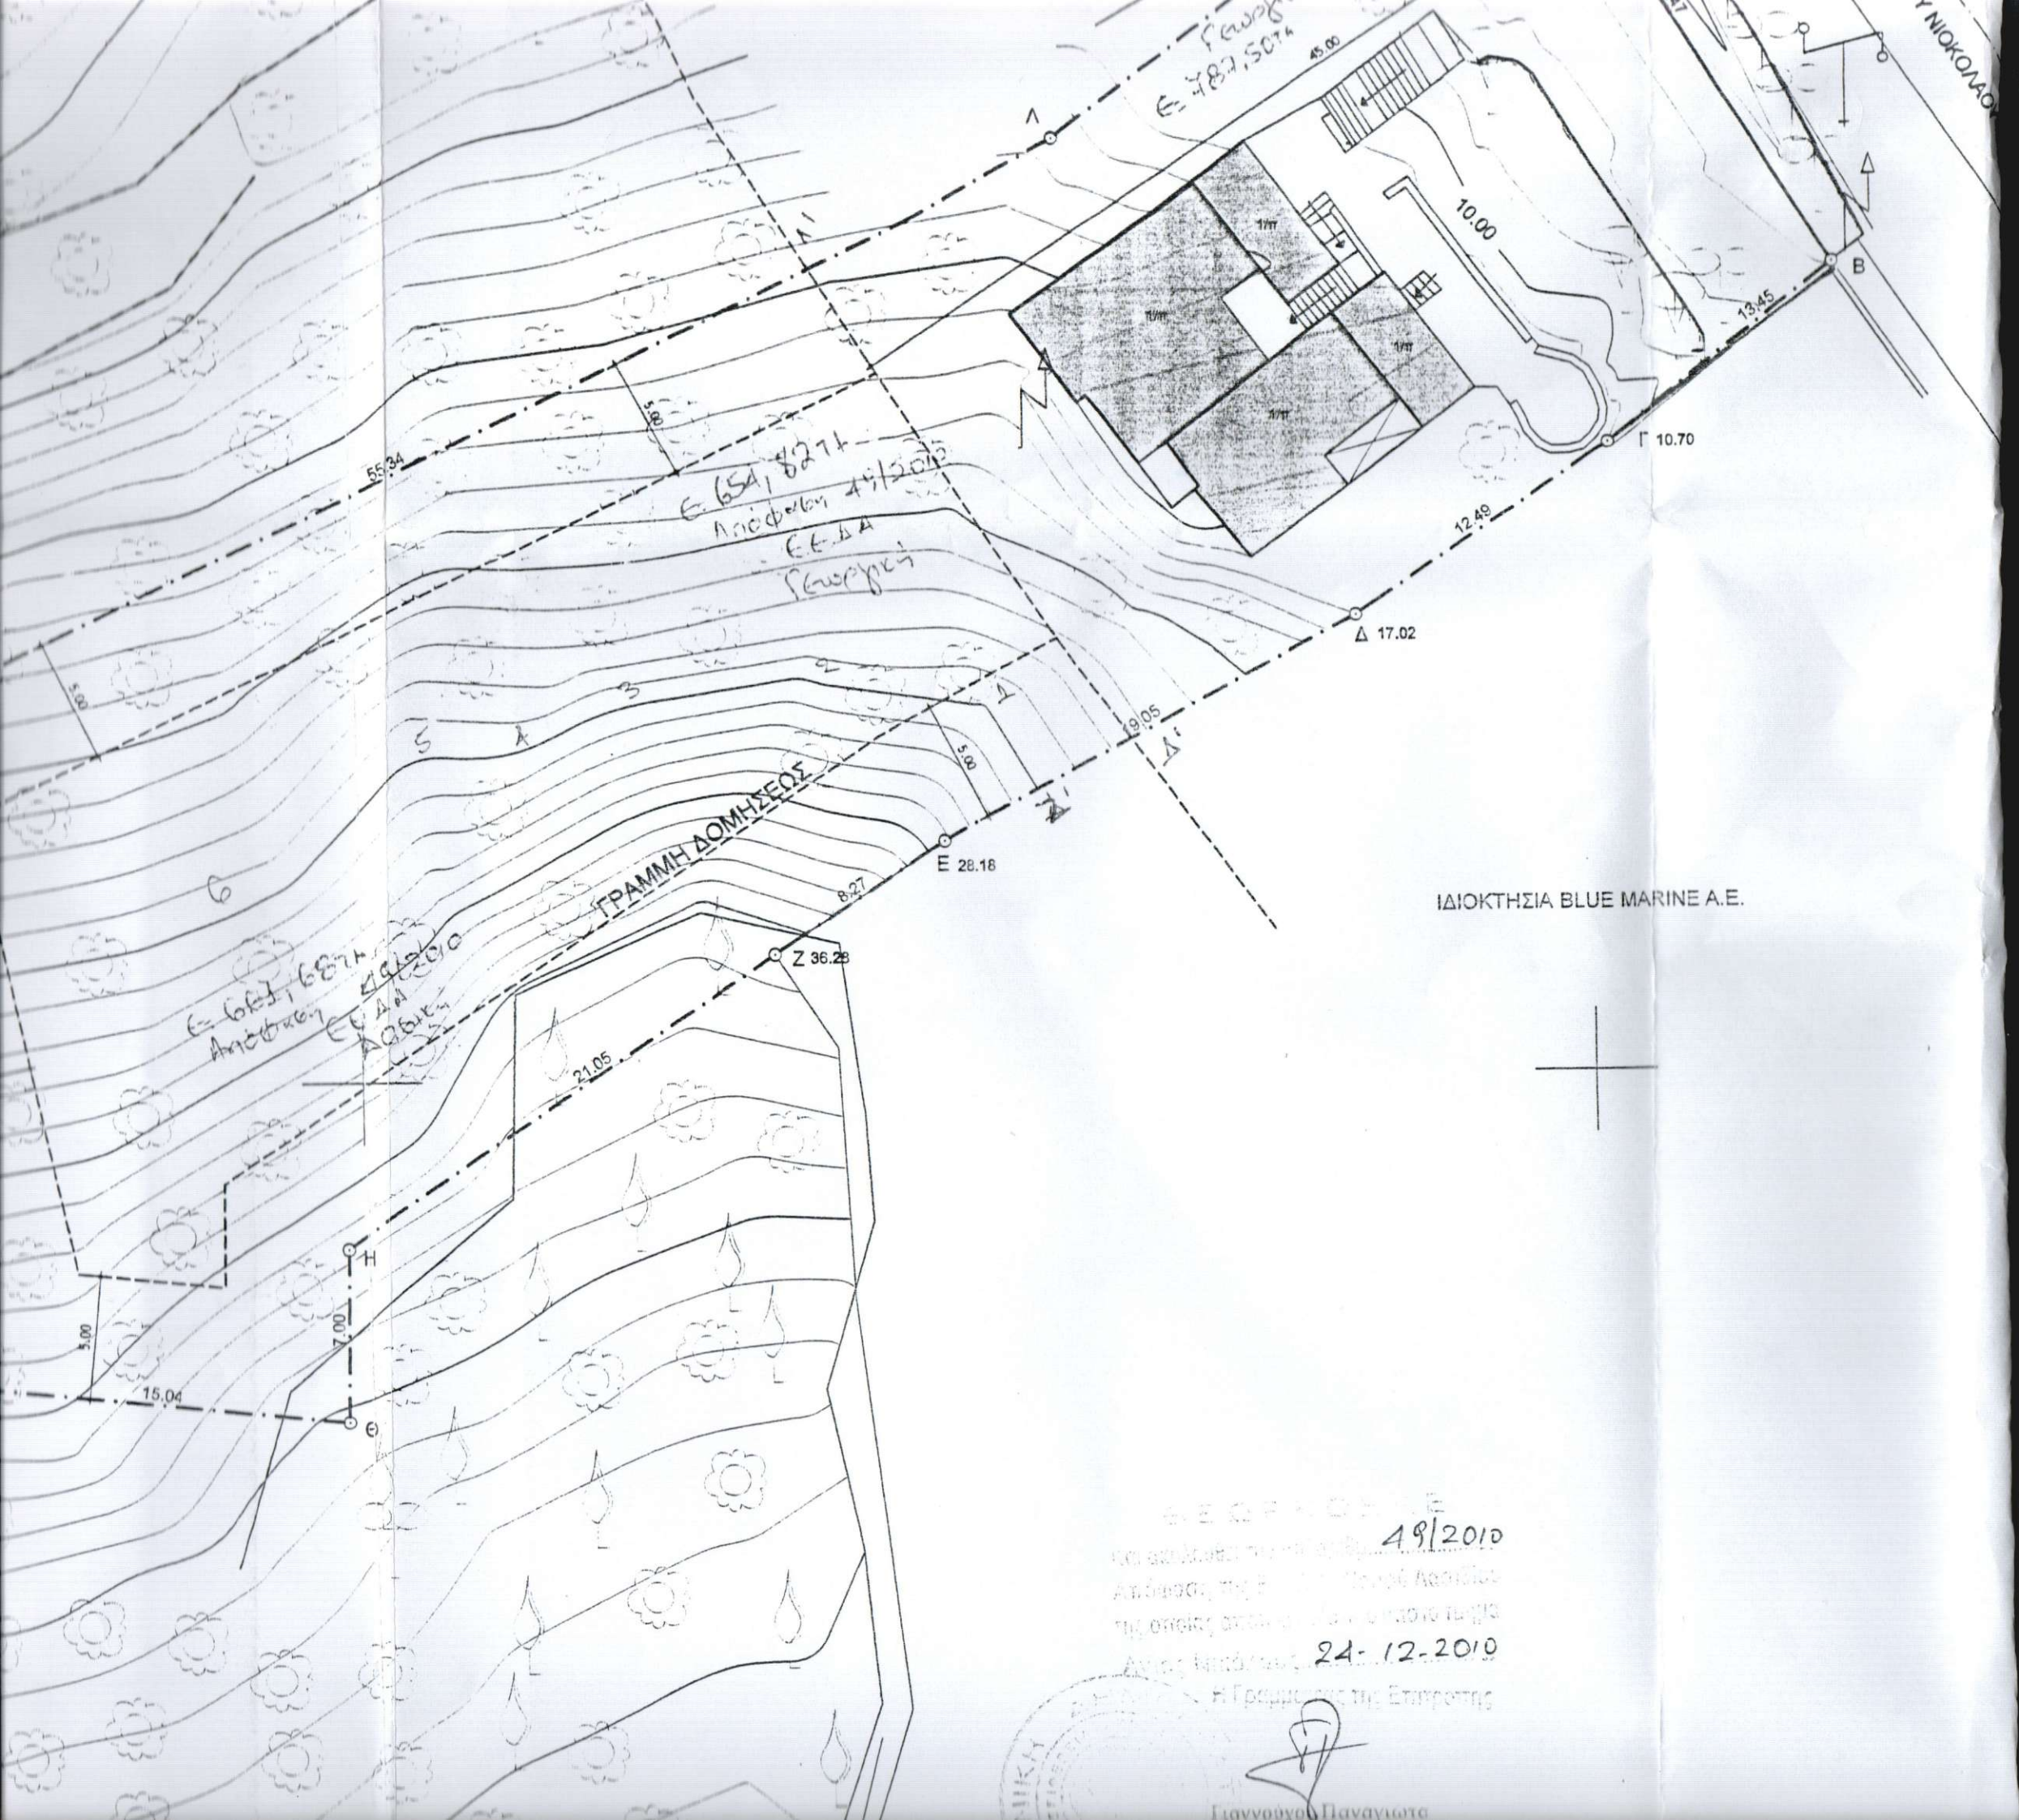

ΙΔΙΟΚΤΗΣΙΑ BLUE MARINE A.E.

ΓΕΩΡΓΙΟΣ Ε  
 49/2010  
 Ανεφοδ' της Ε...  
 της οριζ'...  
 24-12-2010  
 Η Γραμμή της Επιρροής

ΜΙΚΗ  
 Γιαννούκος Παναγιώτα