


Ελέγχος
Καλκουλίδης 31/12/2012

ΤΕΧΝΙΚΟ ΓΡΑΦΕΙΟ ΙΩΑΝΝΗΣ Κ. ΔΕΛΗΟΓΛΑΝΗΣ Διπλ. Πολιτικός Μηχανικός Α.Π.Θ. Αρίωνος 4, 81100 Μυτιλήνη Τηλ. (22510)-40047, 26914	
ΙΔΙΟΚΤΗΤΗΣ FALCON Α.Ε.Β.Ε.	
ΕΡΓΟ ΑΠΟΤΥΠΩΣΗ ΑΚΙΝΗΤΟΥ	
Θέση "ΠΑΛΛΙΟΧΩΡΙ" αγροτ. περ. ΣΙΓΡΙΟΥ	
Θέμα σχεδίου	αριθμός σχεδίου ΚΛΙΜΑΚΑ 1:500
ΤΟΠΟΓΡΑΦΙΚΟ ΔΙΑΓΡΑΜΜΑ	
Χρόνος μελέτης: ΑΥΓ. 2017	
Υπογραφή <div style="border: 1px solid black; padding: 5px;"> ΙΩΑΝΝΗΣ Κ. ΔΕΛΗΟΓΛΑΝΗΣ ΔΙΠΛ. ΠΟΛΙΤΙΚΟΣ ΜΗΧΑΝΙΚΟΣ ΑΡΙΣΤΟΤΕΛΕΙΟΥ ΠΑΝΕΠΙΣΤΗΜΙΟΥ ΘΕΣΣΑΛΟΝΙΚΗΣ Αρ. Μητρώου ΤΕΕ: 52855 ΑΡΙΩΝΟΣ 4 - ΜΥΤΙΛΗΝΗ ☎ 22510 40047 ΑΦΜ: 043624967 - ΔΟΥ: ΜΥΤΙΛΗΝΗΣ </div>	
Σφραγίδα Για το υπαίτιο ακίνητο ή επιμέρους μετρίο φέρει κέρως εσφραγισμένο από το Γραφείο ή άλλη σφραγίδα επαγγελματία δικηγόρου. Η Παραπομπή Πρώτη Χάρτη είναι οφθαλμικός έλεγχος μόνο το χαρακτηρισμό και τη θέση της σφραγίδας οφθαλμικός έλεγχος. Ημερομηνία: 9/24/18 - 1-18 ΔΗΜΗΤΡΗΣ ΔΑΣΩΝ Ν. ΛΕΣΒΟΥ Ο.Ο.	

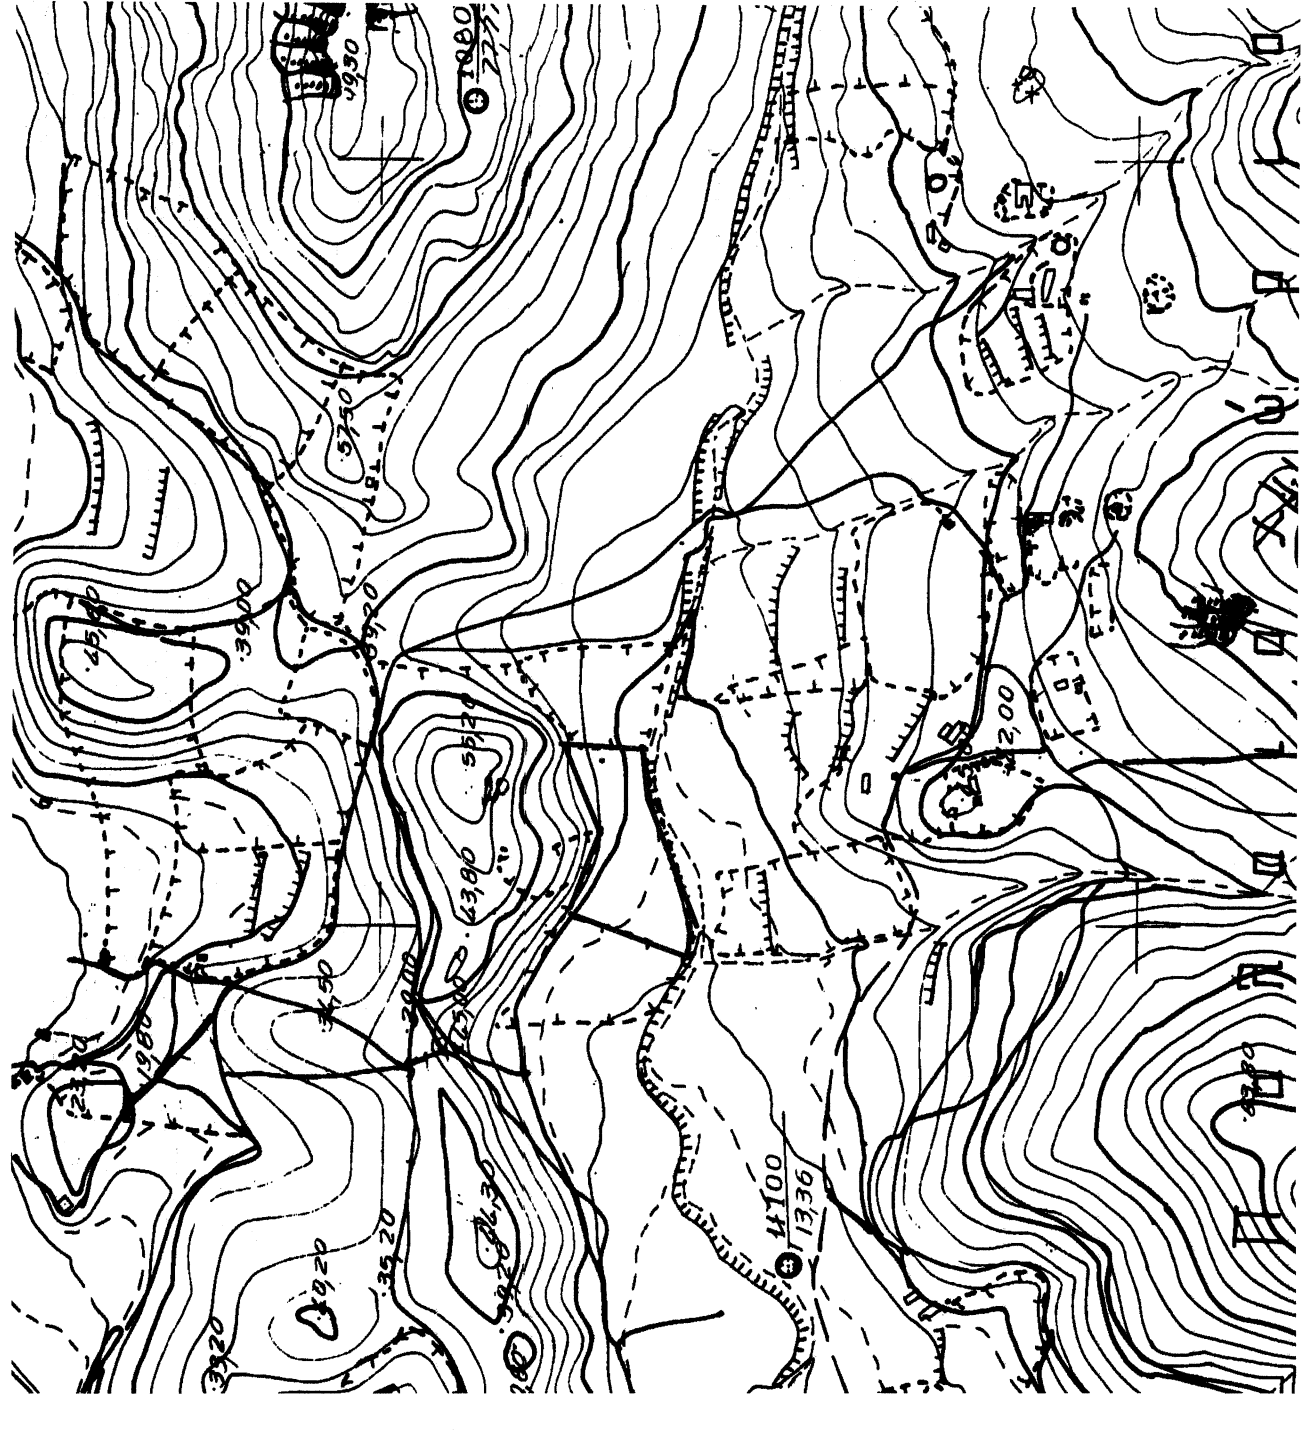

ΑΠΟΣΠΑΣΜΑ Γ.Υ.Σ.
Α/Φ: 5626-6


Συντεταγμένες ορίων

Σημείο	X (m)	Y (m)	Σημείο	X (m)	Y (m)
77	661690.100	4344293.780	76	661695.620	4344311.650
80	661711.790	4344360.300	81	661716.260	4344375.790
83	661755.790	4344355.780	84	661772.010	4344355.170
86	661821.720	4344370.300	87	661825.810	4344350.920
88	661820.950	4344326.990	90	661807.270	4344321.500
92	661760.600	4344308.590	93	661716.780	4344293.210

Γεωτεμάχιο 6. Σημ.: 18. Ε= 6763.39 m²

77	78	79	80	81	82	83	84	85	86	87	88
89	90	91	92	93	94						

ΟΡΟΙ ΔΟΜΗΣΗΣ
 Π.Δ. 24/31-5-1985 (ΦΕΚ 270Δ')
 Ν. 3212 24/31-12-2003 (ΦΕΚ 308Α')
ΑΡΤΙΟΤΗΤΑ: Ε=4,000m² & Π=25,00m σε κοινόχρηστο δρόμο
 κατά παρέκκλιση ως έχουν ως προς το πρόσωπο την 31-12-2003
 Ε=4,000m² Π=45,00m & Β=50,00m όταν έχουν πρόστοπο σε Εθνικές,
 Επαρχιακές & Δημοτικές οδούς
 Ποσοστό Κάλυψης: 10%
 Σημτ. Δόμησης: 0,20 (για κατοικία: 200m² + (εμβ. γηπέδου-4000)*0,02)
 Απόσταση κτηρίου από τα πλάγια όρια: 15,00 m
 Μέγιστο ύψος: 7,50m + 1,20m(στεγή)
 Οροφού: 2

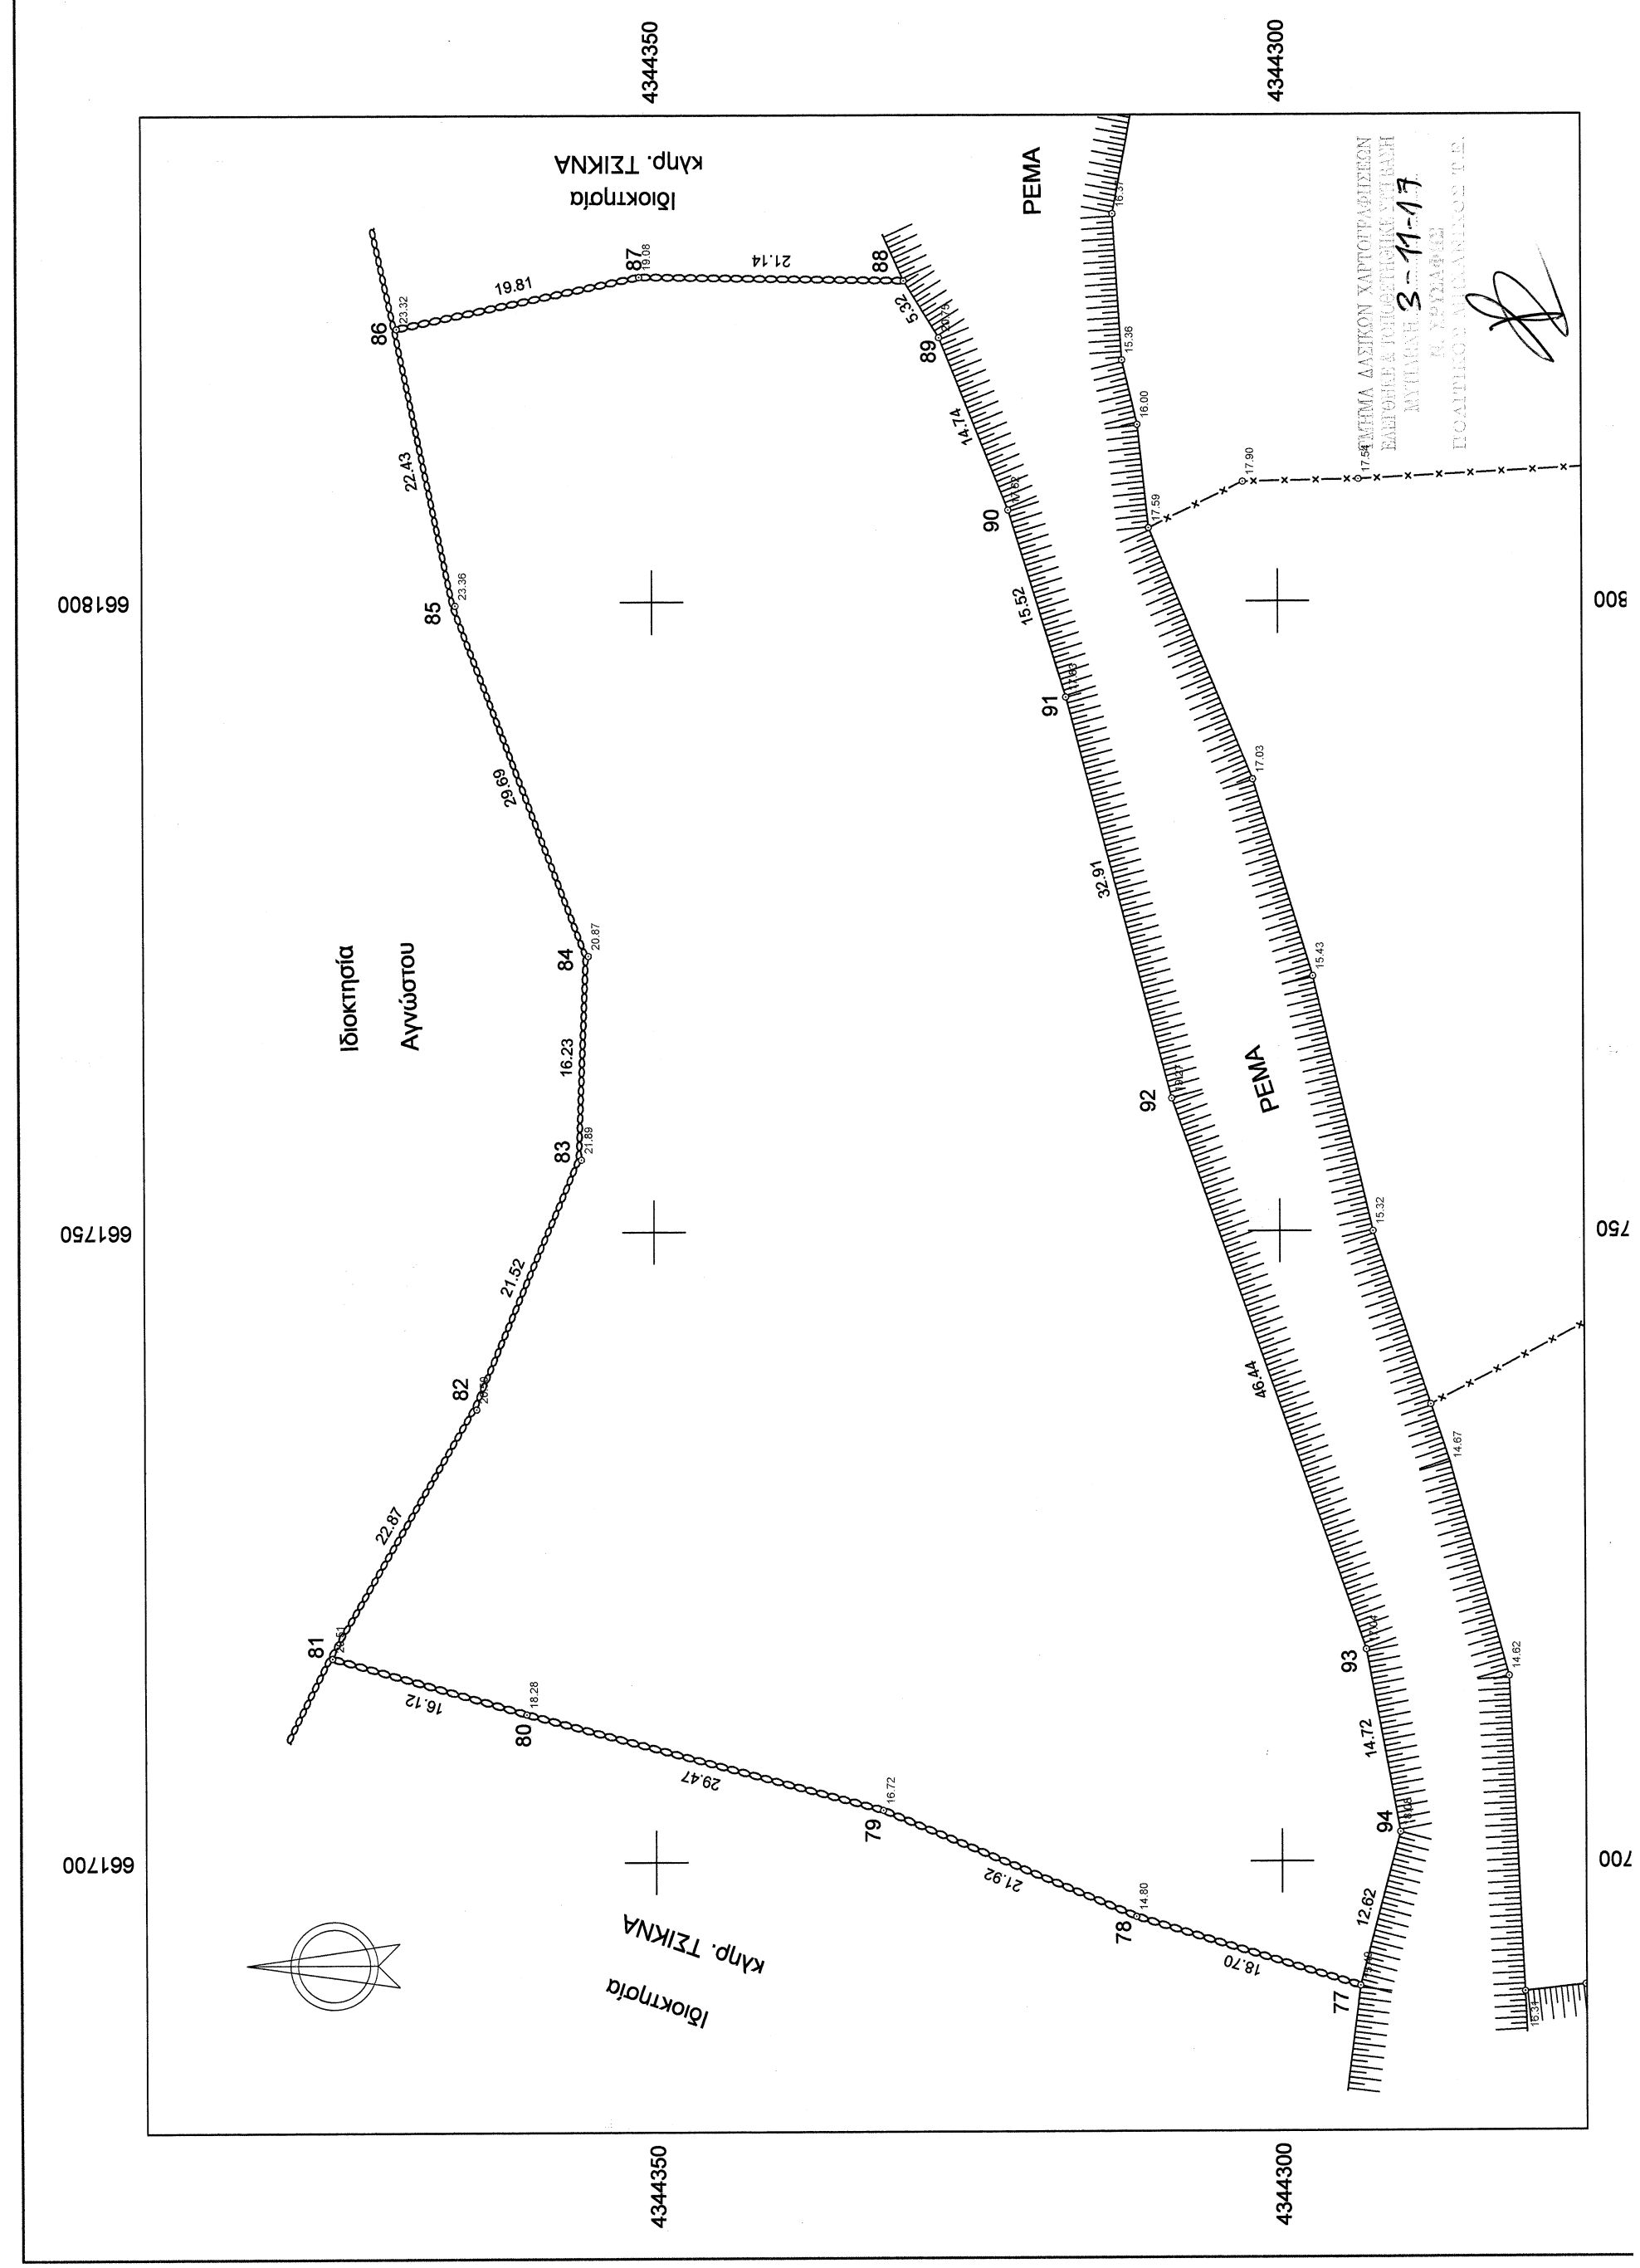

1788/2018 ΔΑΣΙΚΟΝ ΧΑΡΤΟΓΡΑΦΕΙΟΝ
 ΕΛΛΗΝΙΚΗ ΔΗΜΟΚΡΑΤΙΑ
 ΜΥΤΙΛΗΝΗ 3-11-17
 Η ΥΠΟΓΡΑΦΗ
 ΠΡΟΪΚΤΗΡΙΑΣ ΔΑΣΟΝΟΜΟΥ Τ.Ε.
 Ο.Ο.