

ΕΙΔΟΣ ΕΡΓΟΥ :	Αποτύπωση Λατομείου		
ΘΕΣΗ :	"ΑΤΖΙΜΠΡΑΓΑ", Δήμος Αγίου Νικολάου		
ΕΡΓΟΔΟΤΗΣ :	ΑΦΟΙ ΚΟΥΝΕΝΑΚΗ Α.Ε.		
ΕΙΔΟΣ ΣΧΕΔΙΟΥ ΤΟΠΟΓΡΑΦΙΚΟ ΔΙΑΓΡΑΜΜΑ		ΑΡΙΘΜΟΣ ΣΧΕΔΙΟΥ <b>T-1</b> ΕΚΔΟΣΗ Ε'	
		<table border="1"> <tr> <td>ΗΜΕΡΟΜΗΝΙΑ</td> <td>Οκτώβριος 2008</td> <td>1:1000</td> </tr> </table>	ΗΜΕΡΟΜΗΝΙΑ
ΗΜΕΡΟΜΗΝΙΑ	Οκτώβριος 2008	1:1000	


<p><b>ΣΦΡΑΓΙΔΑ</b></p> <p><b>ΜΙΧΑΗΛ ΕΜΜ. ΦΑΡΣΑΡΗΣ</b> ΑΓΡ. ΤΟΠΟΓΡΑΦΟΣ ΜΗΧΑΝΙΚΟΣ Ε.Μ.Π ΜΕΛΟΣ Τ.Ε.Ε. ΑΡΙΘ. ΜΗΤΡΟΥΥ 77048 ΠΡΙΓΚ. ΓΕΩΡΓΙΟΥ 4 - ΑΓ. ΝΙΚΟΛΑΟΣ - ΤΗΛ: 28410-28554 Α.Φ.Μ 050954276 - ΔΟΥ ΑΓ. ΝΙΚΟΛΑΟΥ</p>	<p><u>ΑΡΧΕΙΟ</u></p>
---	----------------------

**ΘΕΩΡΗΣΕΙΣ** **ΘΕΩΡΗΘΗΚΕ**

Αγ. Νικόλαος 24 ΟΚΤ. 2008  
 ΑΚΡΙΒΕΣ ΦΩΤΟΑΝΤΙΓΡΑΦΟ  
 Ο ΠΡΟΣΤΑΜΕΝΟΣ Δ/ΚΟΥ  
 ΤΑΜΙΩΛΑΚΗΣ ΙΩΑΝΝΗΣ

Συνημ στο 5084/21.10.08  
 Υπ. Γραφείο της Δνσης Δασων Λασιθίου  
 Αγ. Νικόλαος 21.10.08  
 Αναπληρωτής Προϊστάμενος  
 Κουδός Ελεφανταίνης  
 Δαβούδης



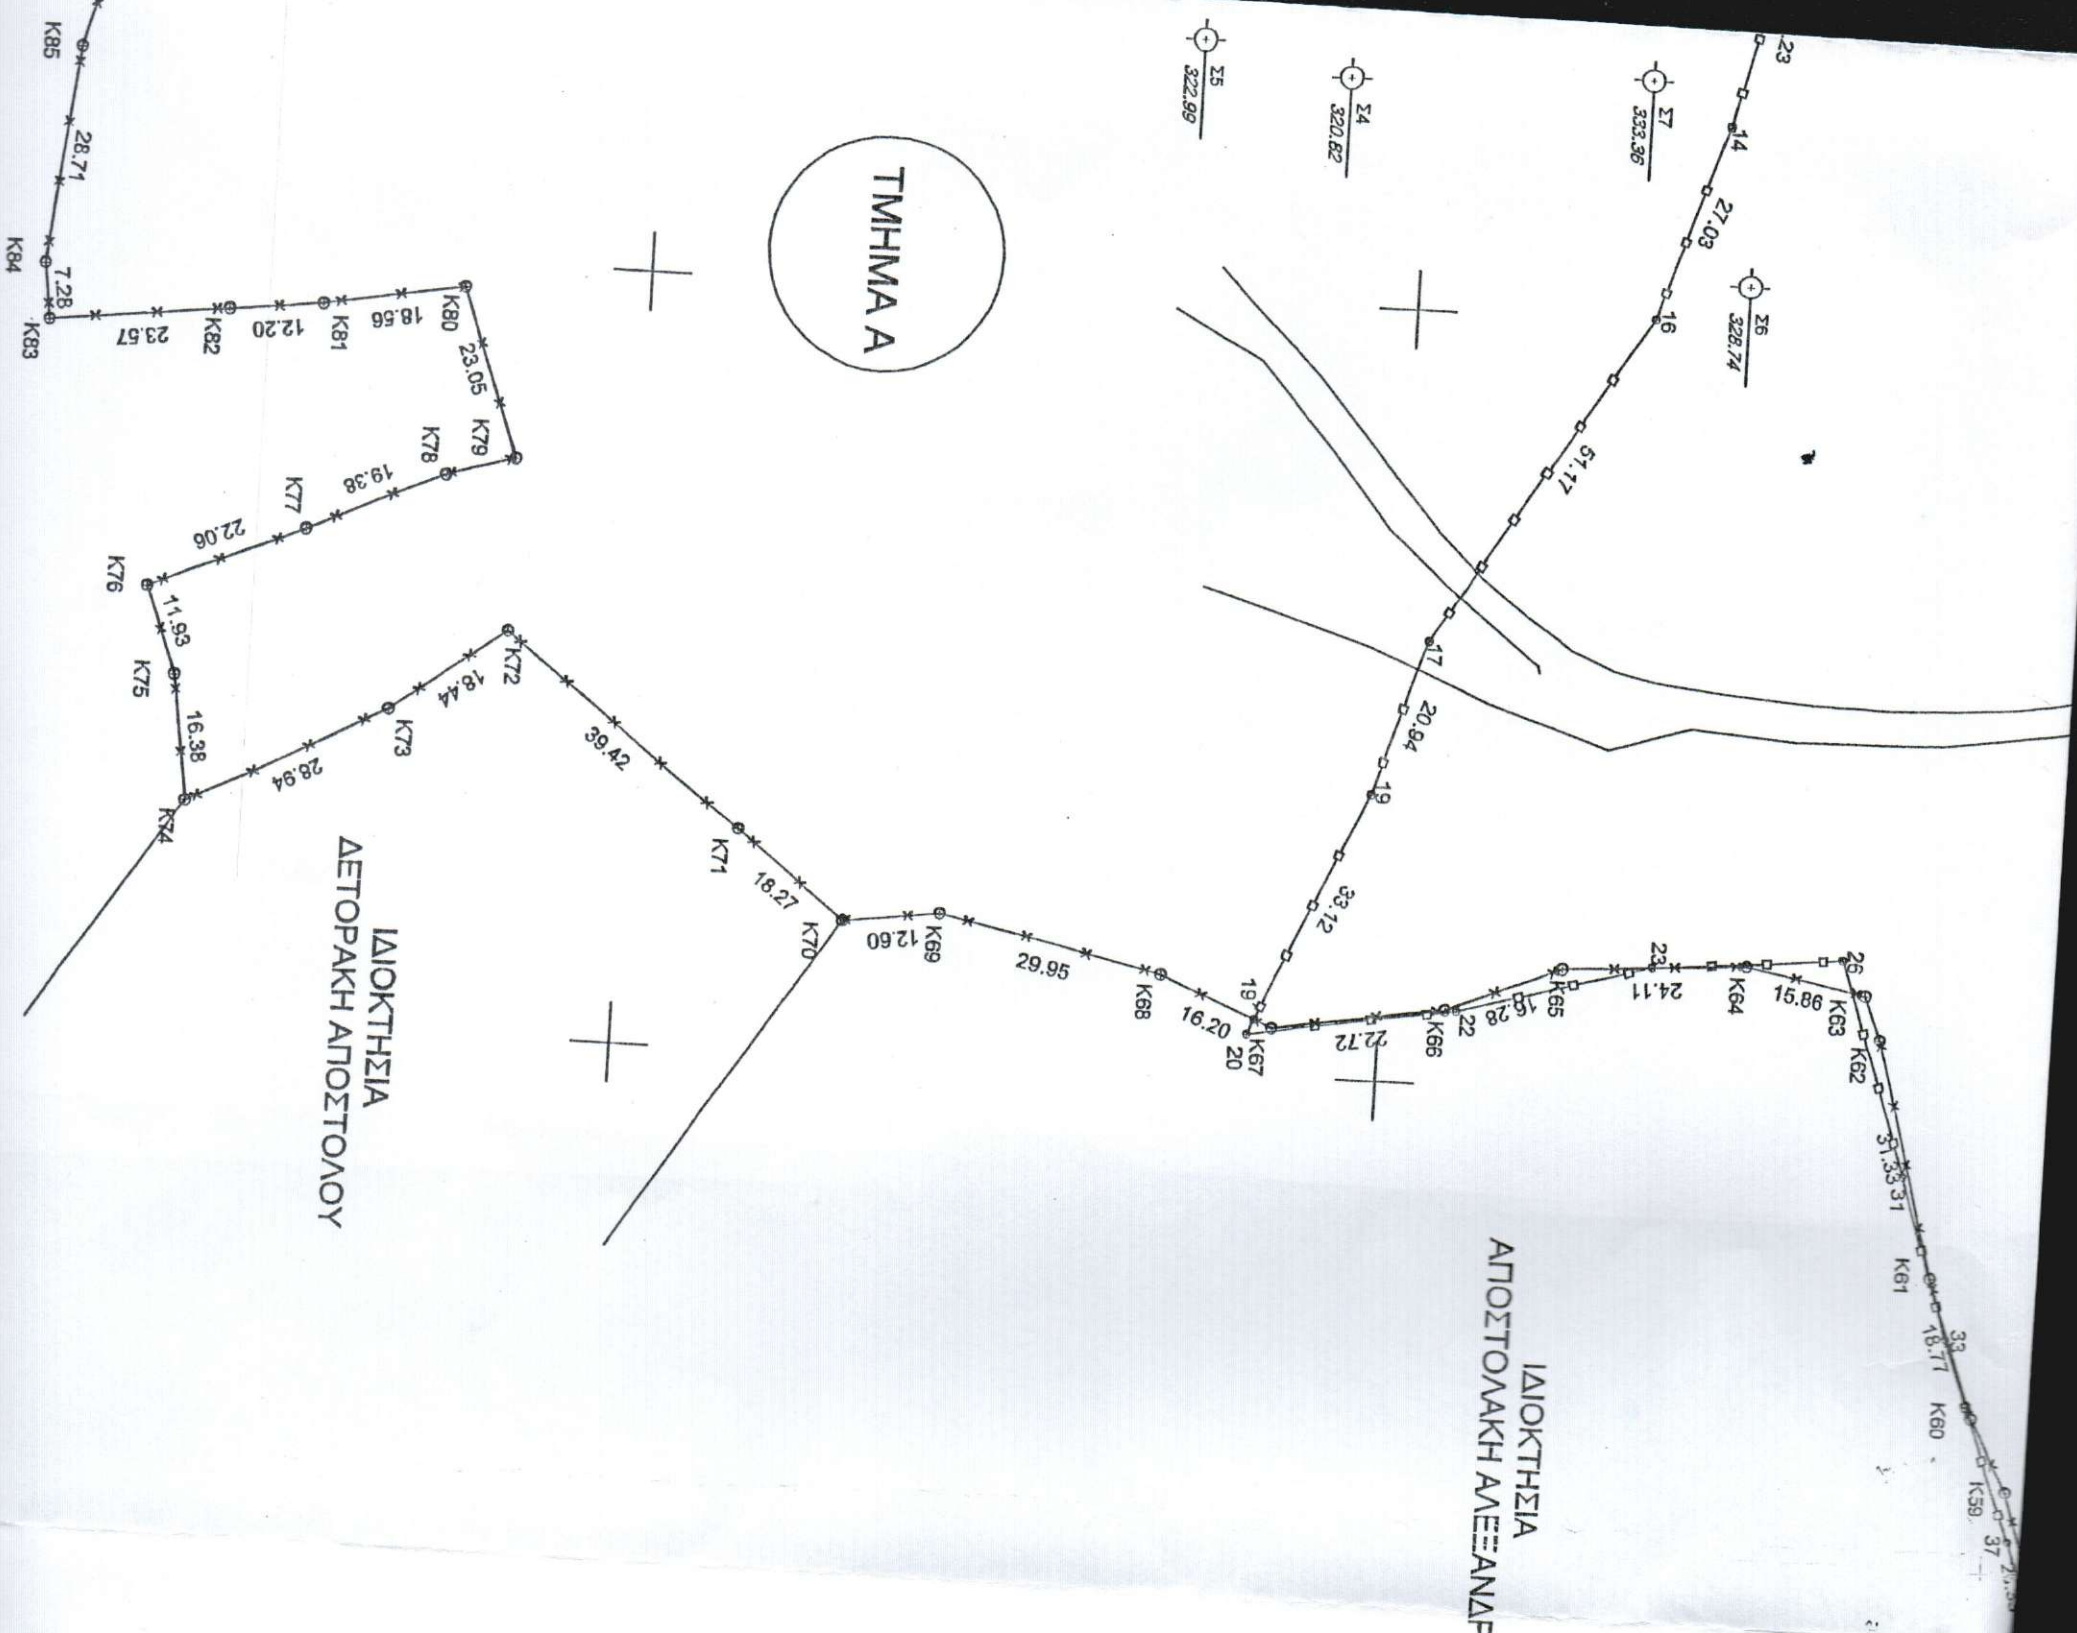

ΙΔΙΟΚΤΗΣΙΑ  
ΑΠΟΣΤΟΛΑΚΗ ΑΓΕΩΑΝΔΡΟΥ

ΕΠ. Β. Α + Β + Γ = 50.114,767μ  
 Ψευδώνυμ έντασης  
 Απόδοσης 63/2010  
 Ε.Ε.Δ.Α

**ΘΕΩΡΗΘΗΚΕ**  
 Και ακολουθεί την υπ' αριθμ. **11/2018**  
 Απόφαση της Ε.Ε.Δ.Α. Νομού Αχαΐας  
 της οποίας αποτελεί αντικείμενο τμήμα  
 ΑΝΩΣ Μηνιαίας... **15-8-2018**



Αρχηγός/Μακρυσθακή  
 Εκ τοσφραγισμένου

**ΘΕΩΡΗΘΗΚΕ**  
 Και ακολουθεί την υπ' αριθμ. **63/2010**  
 Απόφαση της Ε.Ε.Δ.Α. Νομού Αχαΐας  
 της οποίας αποτελεί αντικείμενο τμήμα

ΑΝΩΣ Νικόλαος... **22-12-2010**  
 Η Γραμματέας της Επιτροπής  
 Γιαννοπούλου Αναστασία



Δασοφύλακας

7	654
6	654
2	6543
1	6543
3	6543
Εμβαδόν:	6428

