



**ΤΕΧΝΙΚΟ ΓΡΑΦΕΙΟ ΜΕΛΕΤΩΝ**

Κων/νος Θεοδ. Πανταζής  
Τοπογράφος Μηχανικός Ε.Μ.Π.

Ν.Βασαρμίδα 61 Ιεράπετρα - 72200 ☎28420-27486 , Fax 28420-27192 , Κιν. 6972-401917 , e-mail : cpanta@otenet.gr



3959/25-09-2013  
25-09-2013  
ΓΕΩΡΓΙΟΣ ΝΙΚΟΛΑΟΣ  
ΦΕΩΡΜΟΝΑΣ

Δ/ΝΤΗΣ ΔΑΣΩΝ ΛΑΣΙΘΙΟΥ

ΜΑΝΩΛΗΣ ΣΥΛΛΙΓΑΡΔΟΣ  
ΔΑΣΟΛΟΓΟΣ

**ΙΔΙΟΚΤΗΤΗΣ :**

**ΓΕΩΡΓΙΑ ΚΩΝ. ΜΙΑΟΥΛΗ**

**ΕΡΓΟ :**

**ΑΠΟΤΥΠΩΣΗ ΓΙΑ ΤΗΝ ΠΡΑΞΗ ΧΑΡΑΚΤΗΡΙΣΜΟΥ ΕΚΤΑΣΗΣ**

**ΘΕΜΑ ΣΧΕΔΙΟΥ:**

**ΤΟΠΟΓΡΑΦΙΚΟ ΔΙΑΓΡΑΜΜΑ**

**ΘΕΣΗ :**

**"ΒΑΘΥ ή ΖΩΡΓΙΑΣ"-ΚΤΗΜ. ΠΕΡ. ΚΡΙΤΣΑΣ  
ΔΗΜΟΥ ΑΓΙΟΥ ΝΙΚΟΛΑΟΥ**

**ΚΛΙΜΑΚΑ :**

**1 : 500**

**ΑΡ.ΣΧΕΔΙΟΥ:**

**1**

**ΧΡΟΝΟΣ ΜΕΛΕΤΗΣ :**

**ΙΟΥΝΙΟΣ 2013**

**ΥΠΟΓΡΑΦΗ**

**ΣΦΡΑΓΙΔΑ**

ΚΩΝΣΤΑΝΤΙΝΟΣ ΘΕΟΔ. ΠΑΝΤΑΖΗΣ  
ΔΙΠΛ. ΑΓΡΩΝΟΣ ΤΟΠΟΓΡΑΦΟΣ ΜΗΧΑΝΙΚΟΣ Ε.Μ.Π.  
ΜΕΛΟΣ Τ.Ε.Ε. Αριθ. Μητρ. 71841  
ΝΙΚ. ΒΑΣΑΡΜΙΔΗ 61 ΙΕΡΑΠΕΤΡΑ  
ΤΗΛ. 2842 027486 - FAX. 2842 027192  
Α.Φ.Μ. 045662824 Δ.Ο.Υ. ΑΓ. ΝΙΚΟΛΑΟΥ

655550 655600 655650 655700 655750

ΙΔΙΟΚΤΗΣΙΑ  
ΕΥΑΓΓΕΛΟΥ ΔΙΑΛΥΝΑ

ΙΔΙΟΚΤΗΣΙΑ  
ΑΓΝΩΣΤΟΥ

ΙΔΙΟΚΤΗΣΙΑ  
ΕΥΑΓΓΕΛΟΥ ΔΙΑΛΥΝΑ

ΙΔΙΟΚΤΗΣΙΑ  
ΕΛΕΝΗΣ ΜΑΣΣΑΡΟΥ

Μη Δασική  
ΤΜΗΜΑ 20  
29.51  
αγροτικός δρόμος (πλάτους 4.00μ)  
29.67

ΤΜΗΜΑ 1ο

~~Έταση Δίαιου~~

(ερείπιο)  
παλιό κατάλυμα

6/2014 Απόφαση  
ΕΕΣΔ




Μη Δασική Έταση



ΘΕΩΡΗΘΗΚΕ  
και ακολουθεί την υπ' αριθμ. 06/2014  
Απόφαση της Ε.Ε.Δ.Α. Νομού Λασιθίου  
της οποίας αποτελεί αναπόσπαστο τμήμα  
Ανιος Νικόλαος 10-03-2014

πρός επαρχιακή οδό Αγ. Νικολάου - Σητείας

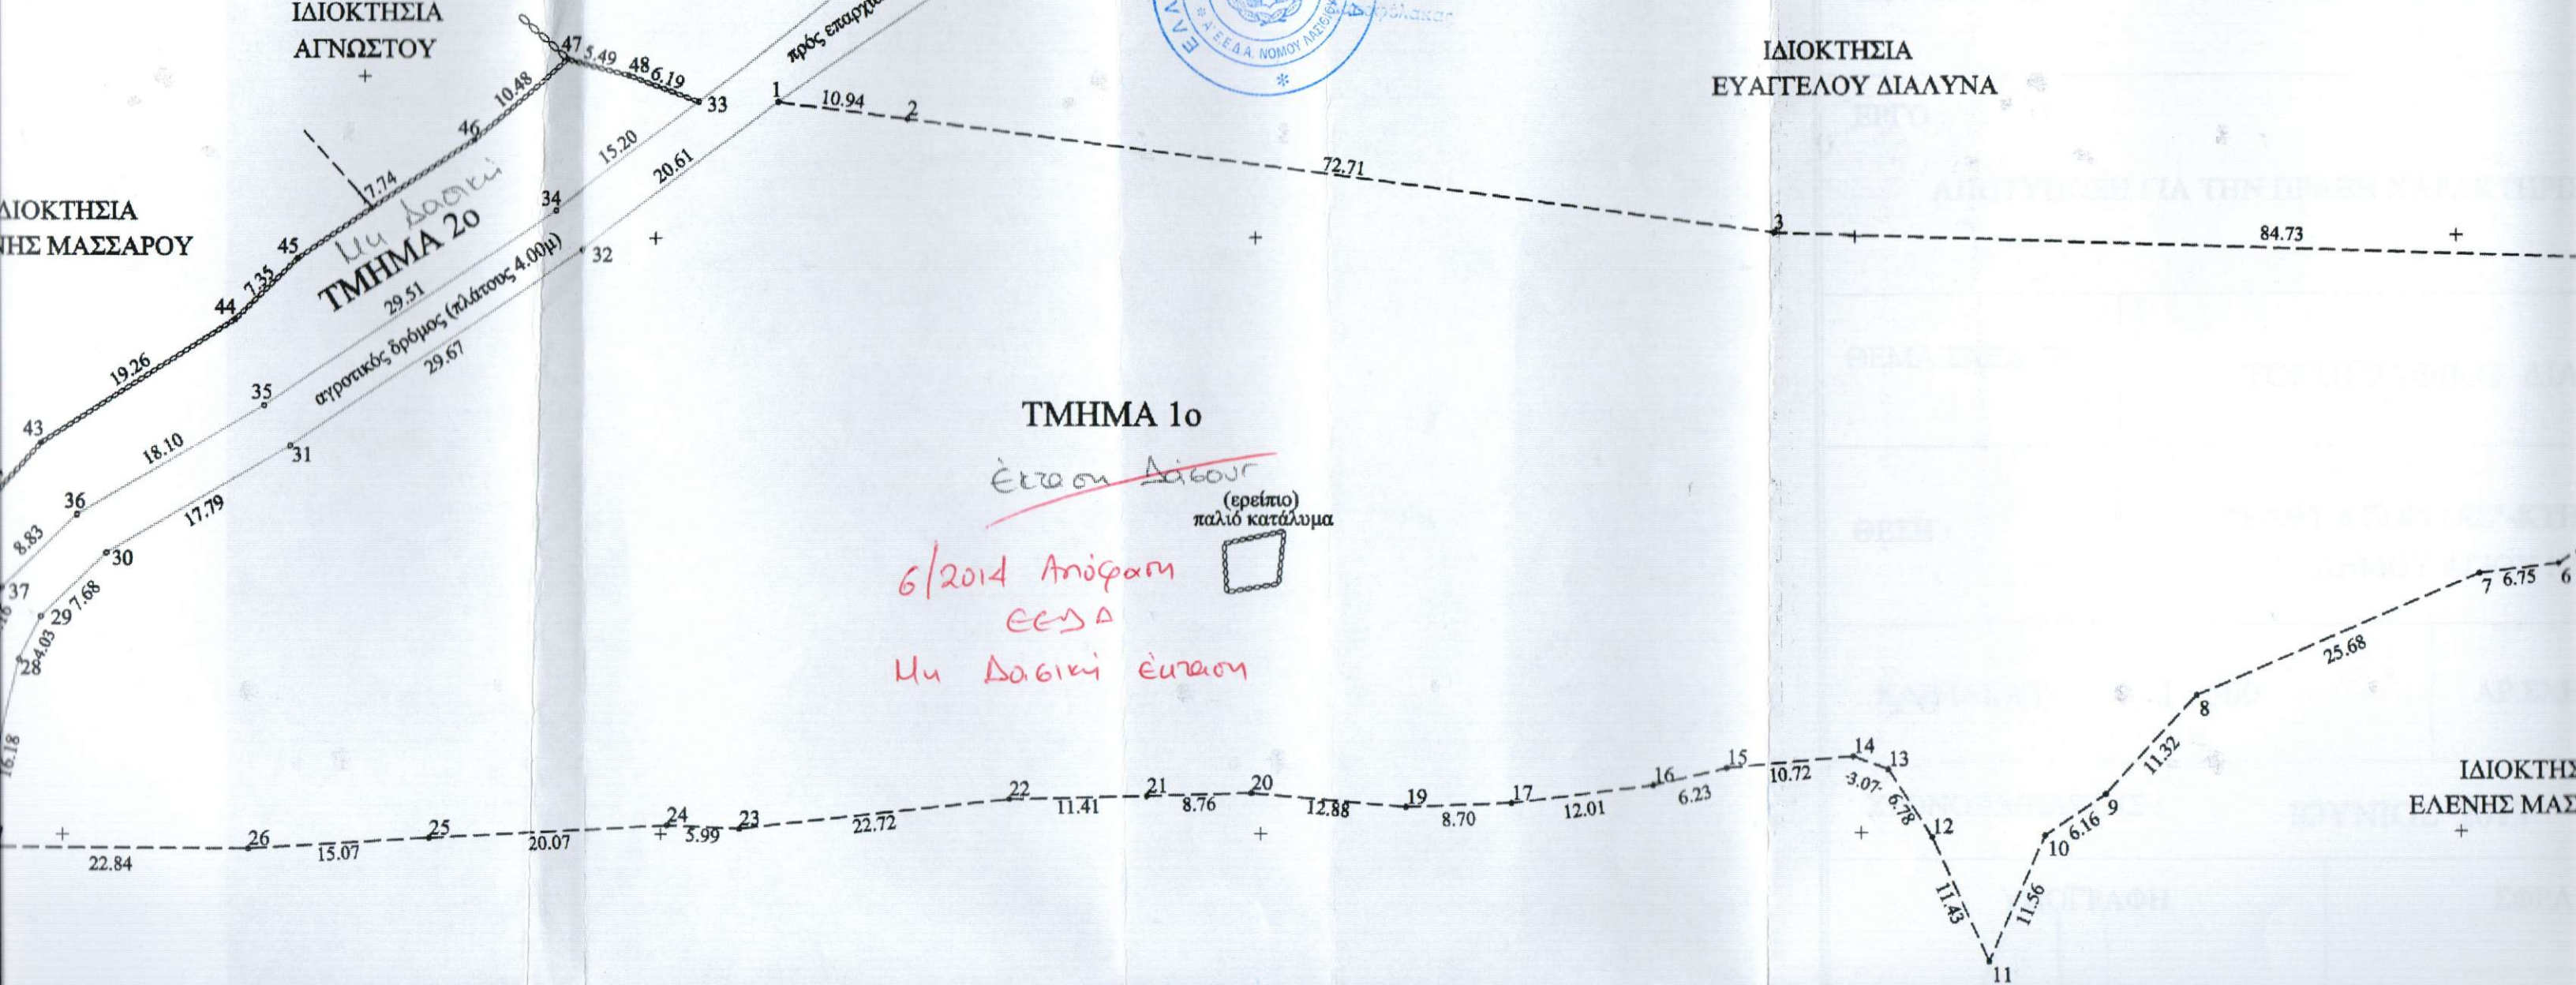

ΙΔΙΟΚΤΗΣΙΑ  
ΕΛΕΝΗΣ ΜΑΣΣΑΡΟΥ