

ΕΛΛΗΝΙΚΗ ΔΗΜΟΚΡΑΤΙΑ
ΠΕΡΙΦΕΡΕΙΑ ΘΕΣΣΑΛΙΑΣ
ΝΟΜΑΡΧΙΑΚΗ ΑΥΤΟΔΙΟΙΚΗΣΗ ΤΡΙΚΑΛΩΝ
ΔΗΜΟΣ ΠΑΡΑΛΗΘΑΙΩΝ

ΤΟΠΟΓΡΑΦΙΚΗ ΑΠΟΤΥΠΩΣΗ
ΑΚΙΝΗΤΗΣ ΠΕΡΙΟΥΣΙΑΣ
ΦΩΤΕΙΝΗΣ ΜΑΝΑΦΑ

ΘΕΣΗ ΒΡΓΟΥ : Δ.Δ. ΑΓΡΕΛΙΑΣ "ΑΛΑΤΖΙΑ ΒΡΥΣΗ"

ΘΕΜΑ: ΤΟΠΟΓΡΑΦΙΚΟ ΔΙΑΓΡΑΜΜΑ

ΚΛΙΜΑΚΑ: 1:1000

ΑΡ.ΣΧ.: 1


ΜΕΛΕΤΗΘΗΚΕ

ΡΙΤΣΑ ΘΕΟΔ. ΜΠΑΚΑΡΟΥ
ΔΑΣΟΛΟΓΟΣ-ΜΕΛΕΤΗΤΗΣ
ΜΕΛΟΣ ΓΕΩΤΕΕ-ΑΡΙΘ. ΜΗΤΡΩΟΥ 1690
ΗΡΑΙΣΤΟΥ ΒΕΛ ΤΡΙΚΑΛΑ
ΤΗΛ: 24310 24126 FAX: 24310 79690
ΑΦΜ: 045356210 ΔΟΥ ΤΡΙΚΑΛΩΝ
email: rmpakarou@hotmail.com


ΑΠΟΣΤΟΛΟΣ ΕΝΤΕΡΗΣ
ΑΓΡΟΝΟΜΟΣ & ΤΟΠΟΓΡΑΦΟΣ ΤΕΧΝΙΚΟΣ
ΔΙΠΛΩΜ. ΠΟΛΥΤΕΧΝΙΚΗΣ ΣΧΟΛΗΣ Α.Π.Θ.
ΜΕΛΟΣ Γ.Ε.Ε. ΑΡΙΘ. ΜΗΤΡΩΟΥ 93101
ΚΟΛΟΚΟΤΡΩΝΗ 13 ΤΡΙΚΑΛΑ - ΤΗΛ. 6978 558931
ΑΦΜ 422393665 - ΔΟΥ ΤΡΙΚΑΛΩΝ

ΡΙΤΣΑ ΜΠΑΚΑΡΟΥ
ΔΑΣΟΛΟΓΟΣ-ΠΕΡΙΒΑΛΛΟΝΤΟΛΟΓΟΣ

ΤΡΙΚΑΛΑ
ΣΕΠΤΕΜΒΡΙΟΣ 2008

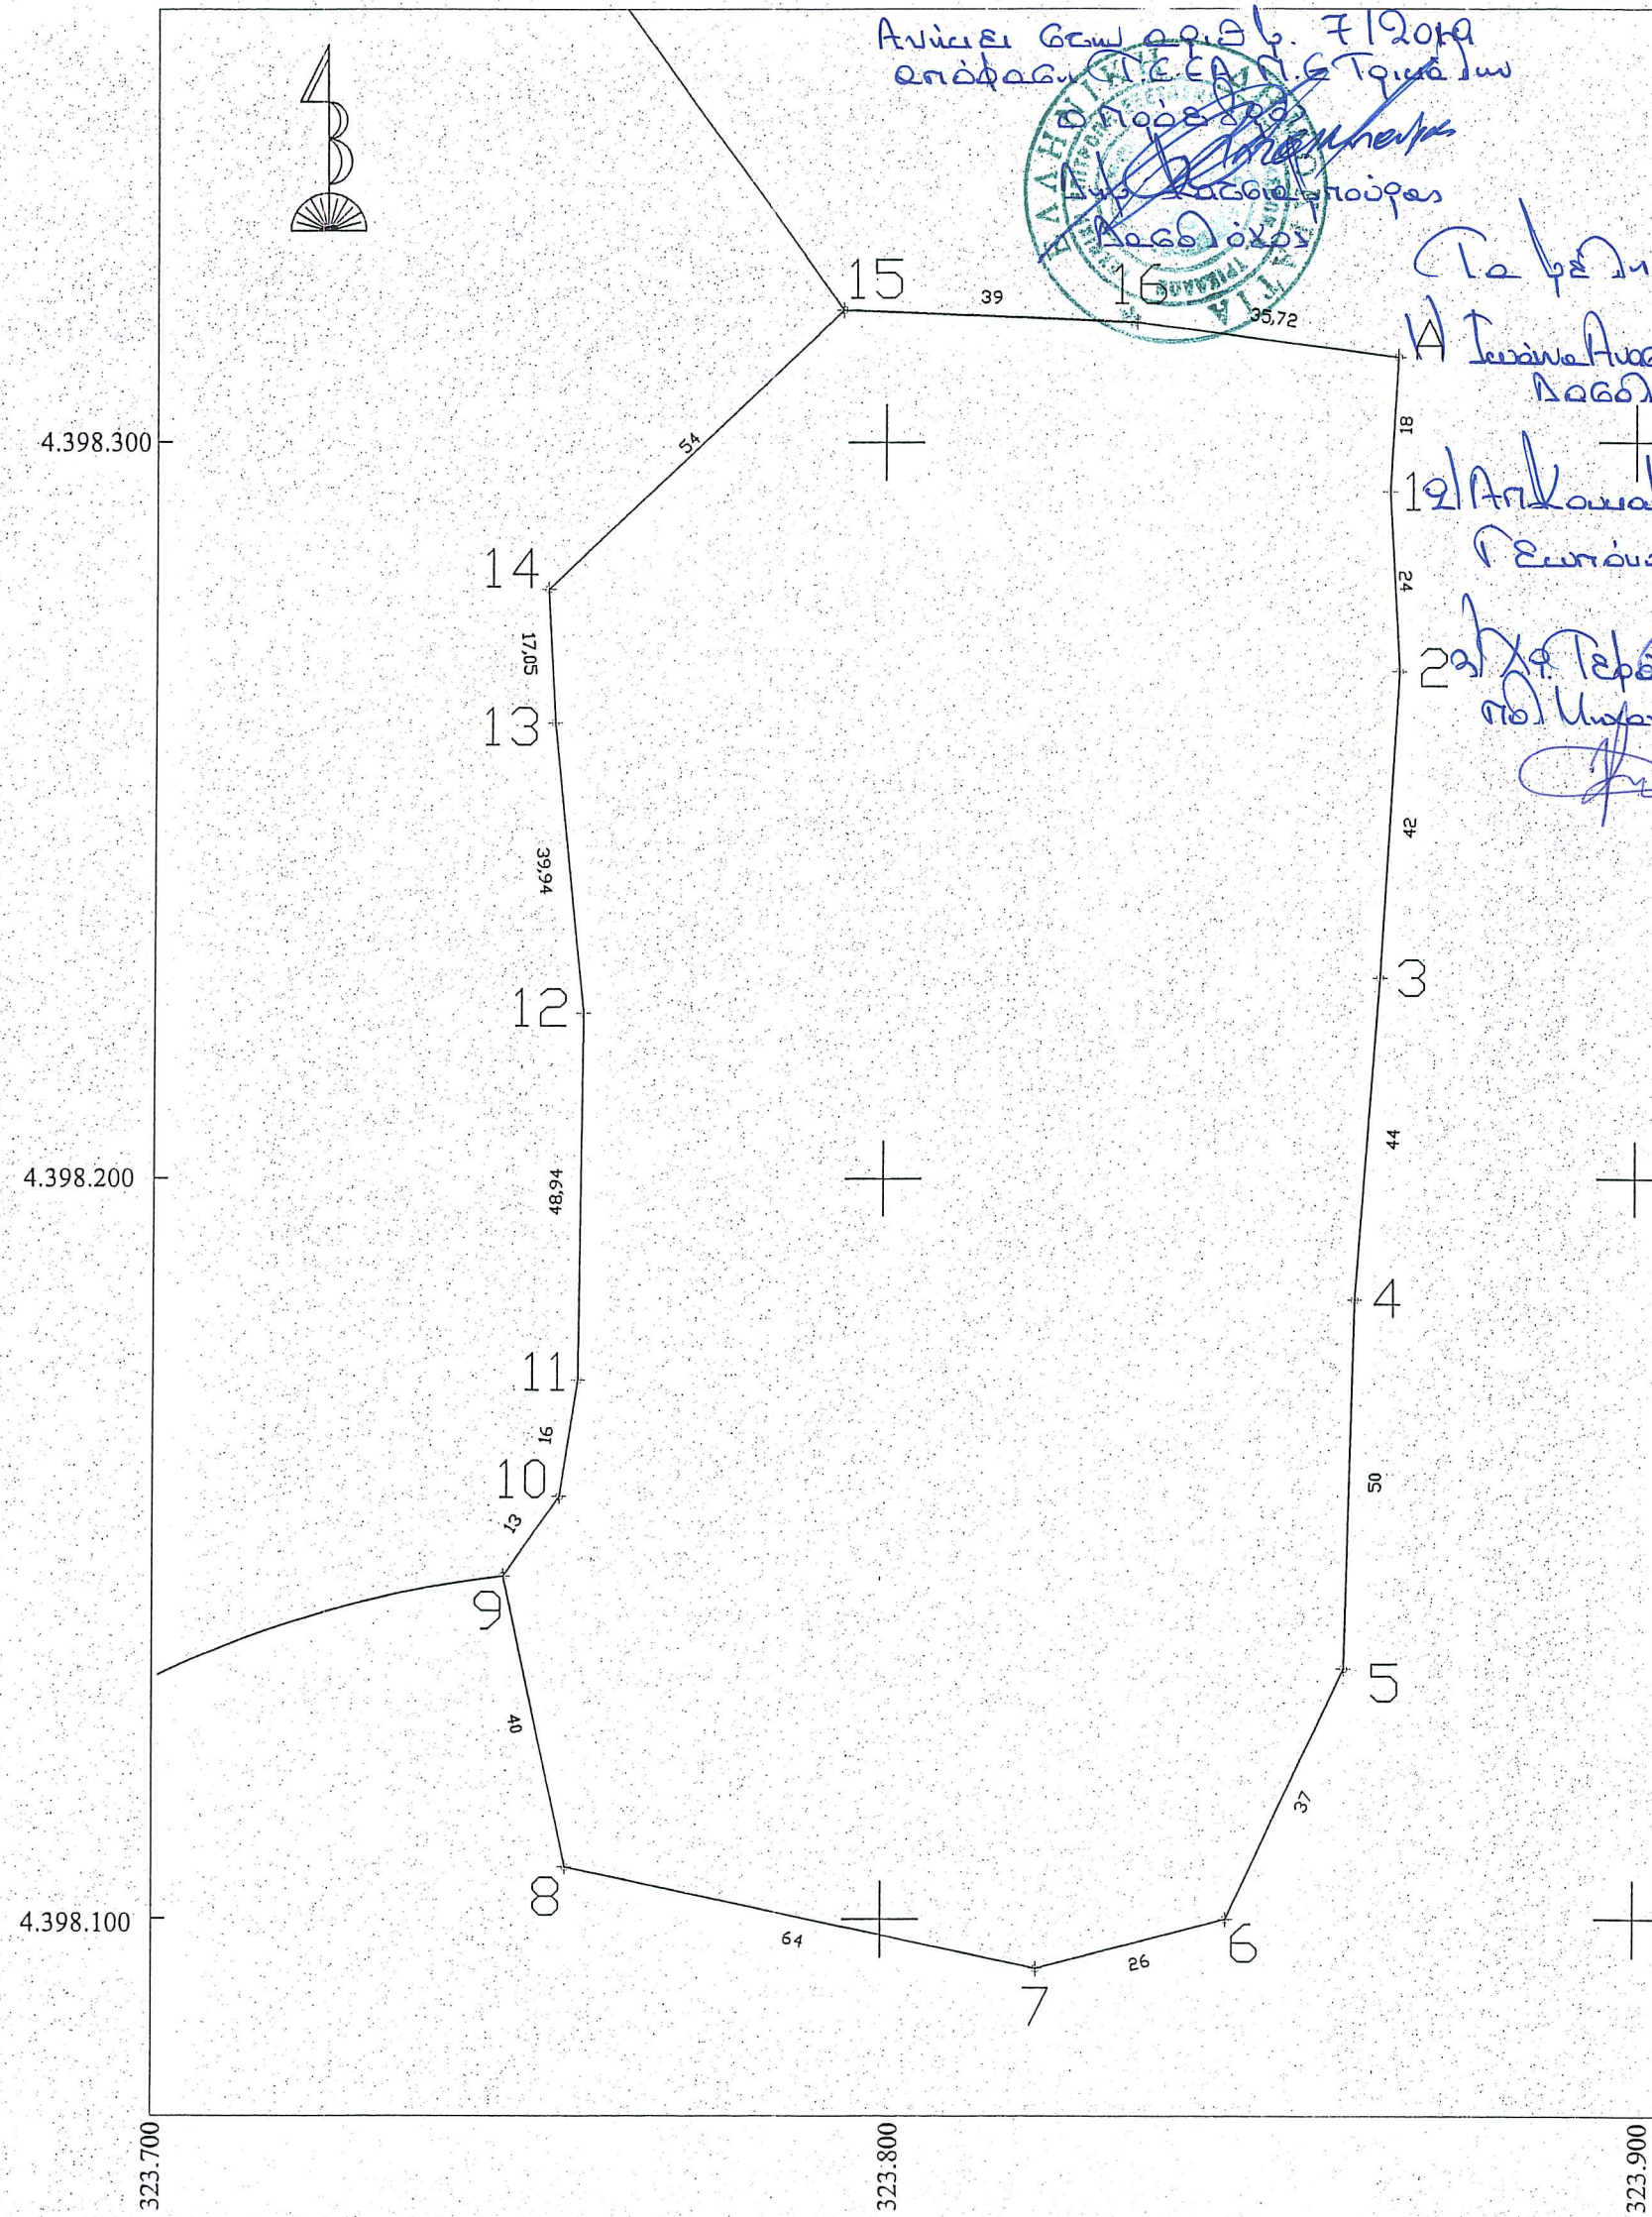

ΑΠΟΣΠΑΣΜΑ ΧΑΡΤΗ ΓΥΣ "ΤΡΙΚΑΛΑ" ΚΛΙΜΑΚΑ 1:50.000

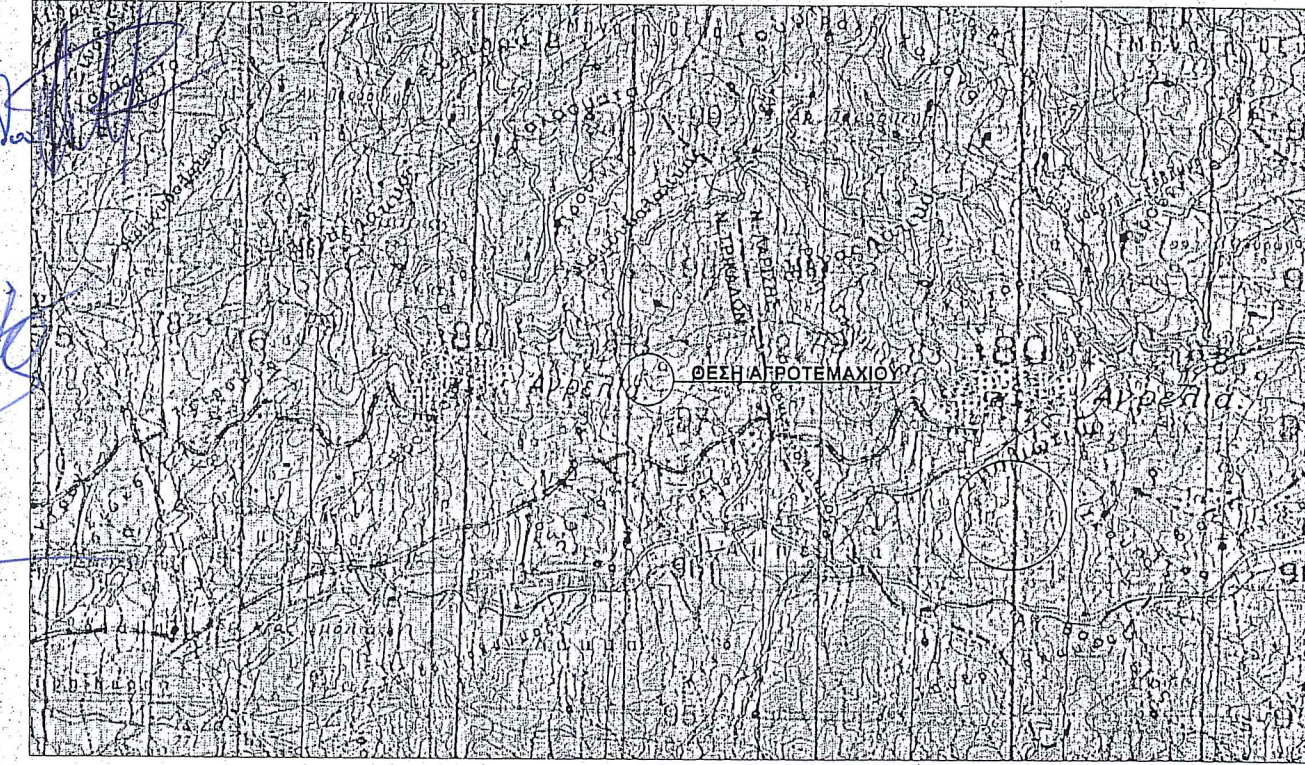

Ε α/α	Συντεταγμένες		Απόσταση
	X	Ψ	
A	323868,019	4398311,299	
1	323866,989	4398293,329	18,00
2	323868,253	4398269,362	24,00
3	323865,849	4398227,431	42,00
4	323862,641	4398183,548	44,00
5	323861,348	4398133,565	50,00
6	323845,781	4398099,999	37,00
7	323820,634	4398093,393	26,00
8	323758,099	4398107,007	64,00
9	323749,770	4398146,130	40,00
10	323757,185	4398156,807	13,00
11	323759,600	4398172,624	16,00
12	323760,108	4398222,621	50,00
13	323756,122	4398262,422	40,00
14	323755,174	4398280,397	18,00
15	323794,332	4398317,581	54,00
16	323833,298	4398315,961	39,00
A	323868,019	4398311,299	35,03
Εμβαδόν =		22351	τ.μ.

ΕΛΛΗΝΙΚΗ ΔΗΜΟΚΡΑΤΙΑ
ΝΟΜΑΡΧΙΑΚΗ ΑΥΤΟΔΙΟΙΚΗΣΗ ΤΡΙΚΑΛΩΝ
ΔΟΥ ΤΡΙΚΑΛΩΝ
Ο ΔΑΣΑΡΧΗΣ
Κουλουρίδης Χρήστος
Δασολόγος με Β' βαθμό

ΕΛΕΓΧΘΗΣ
ΤΡΙΚΑΛΑ 10-6-2008
ΤΣΙΑΜΗ ΑΝΝΑ
ΔΑΣΟΛΟΓΟΣ

ΣΤΟΙΧΕΙΑ ΑΓΡΟΤΕΜΑΧΙΟΥ
ΤΟ ΕΜΒΑΔΟ ΑΓΡΟΤΕΜΑΧΙΟΥ ΙΔΙΟΚΤΗΣΙΑΣ ΚΩΝ/ΝΟΥ ΜΑΝΑΦΑ
ΜΕ ΣΤΟΙΧΕΙΑ Α-1-2-3-4-5-6-7-8-9-10-11-12-13-14-15-16-Α ΠΟΥ ΒΡΙΣΚΕΤΑΙ ΣΤΗ ΘΕΣΗ ΑΛΑΤΖΙΑ ΒΡΥΣΗ
ΤΟΥ Δ.Δ. ΑΓΡΕΛΙΑΣ ΤΟΥ ΔΗΜΟΥ ΠΑΡΑΛΗΘΑΙΩΝ ΕΙΝΑΙ : Ε= 22351,15 μ2

ΟΡΟΙ ΔΟΜΗΣΗΣ
ΕΚΤΟΣ ΣΧΕΔΙΟΥ ΔΟΜΗΣΗΣ
(N 1587-85 ΘΕΣ 210Α-85)

ΑΡΤΙΟΤΗΤΑ ΟΙΚΟΔΟΜΗΣΙΜΟΤΗΤΑ: ΓΕΝΙΚΗ ΟΡΟΙ
ΚΑΤΑ ΚΑΝΟΝΑ:
ΕΛΑΧΙΣΤΟ ΠΡΟΣΟΠΟ : 45,00μ
ΕΛΑΧΙΣΤΟ ΕΜΒΑΔΟ : 4000μ2
ΜΕΓΙΣΤΗ ΕΠΙΤ. ΚΑΛΥΨΗ : 10%
ΣΥΝΤΕΛΕΣΤΗΣ ΔΟΜΗΣΗΣ : 0,2
ΜΕΓΙΣΤΟ ΕΠΙΤ. ΥΨΟΣ : ΚΑΤΑ ΓΟΚ

ΔΗΛΩΣΗ ΥΛΟΠΟΙΗΣΗΣ ΟΡΙΩΝ
Ο ΚΑΤΩΘΙ ΥΠΟΓΕΓΡΑΜΜΕΝΟΣ ΙΔΙΟΚΤΗΤΗΣ ΚΩΝ/ΝΟΣ
ΜΑΝΑΦΑΣ ΔΗΛΩΝΩ ΟΤΙ ΕΙΜΑΙ ΚΑΤΟΧΟΣ ΤΟΥ ΜΕ ΤΑ
ΠΑΡΑΠΑΝΩ ΣΤΟΙΧΕΙΑ ΑΓΡΟΤΕΜΑΧΙΟΥ.
ΤΑ ΟΡΙΑ ΥΠΟΔΕΙΧΘΗΚΑΝ ΑΠΟ ΕΜΕΝΑ ΚΑΙ ΕΙΝΑΙ
ΥΛΟΠΟΙΗΜΕΝΑ ΟΡΘΑ.

Ο ΙΔΙΟΚΤΗΤΗΣ
Κωνσταντίνος Μανάφας
ΦΩΤΕΙΝΗ ΜΑΝΑΦΑ