

ΤΟΠΟΓΡΑΦΙΚΗ ΑΠΟΤΥΠΩΣΗ

ΑΚΙΝΗΤΗΣ ΠΕΡΙΟΥΣΙΑΣ
ΦΕΤΕΙΛΗ ΜΑΝΑΦΑ

ΘΕΣΗ ΕΡΓΟΥ : Δ.Δ. ΑΓΡΕΛΙΑΣ "ΑΛΑΤΖΙΑ ΒΡΥΣΗ"

ΘΕΜΑ: ΤΟΠΟΓΡΑΦΙΚΟ ΔΙΑΓΡΑΜΜΑ


ΚΛΙΜΑΚΑ: 1:500
ΑΡ.ΣΧ.: 1

ΜΕΛΕΤΗΘΗΚΕ

ΠΤΥΧΑ ΘΕΩΡ. ΜΠΙΣΚΑΡΟΥ
ΑΔΑΦΟΛΟΓΟΣ ΜΕΛΕΤΗΤΗΣ
ΜΕΛΟΣ ΤΕΛΕΤΕ - ΑΡΧΙΤΕΚΤΟΝΟΥ 1690
ΤΗΛ. 2431 719893
ΑΦΜ. 045356934
email: ikodas@otenet.gr

ΠΤΥΧΑ ΜΠΙΣΚΑΡΟΥ
ΑΔΑΦΟΛΟΓΟΣ-ΠΕΡΙΒΑΛΛΟΝΤΟΛΟΓΟΣ

ΤΡΙΚΑΛΑ
ΣΕΠΤΕΜΒΡΙΟΣ 2008

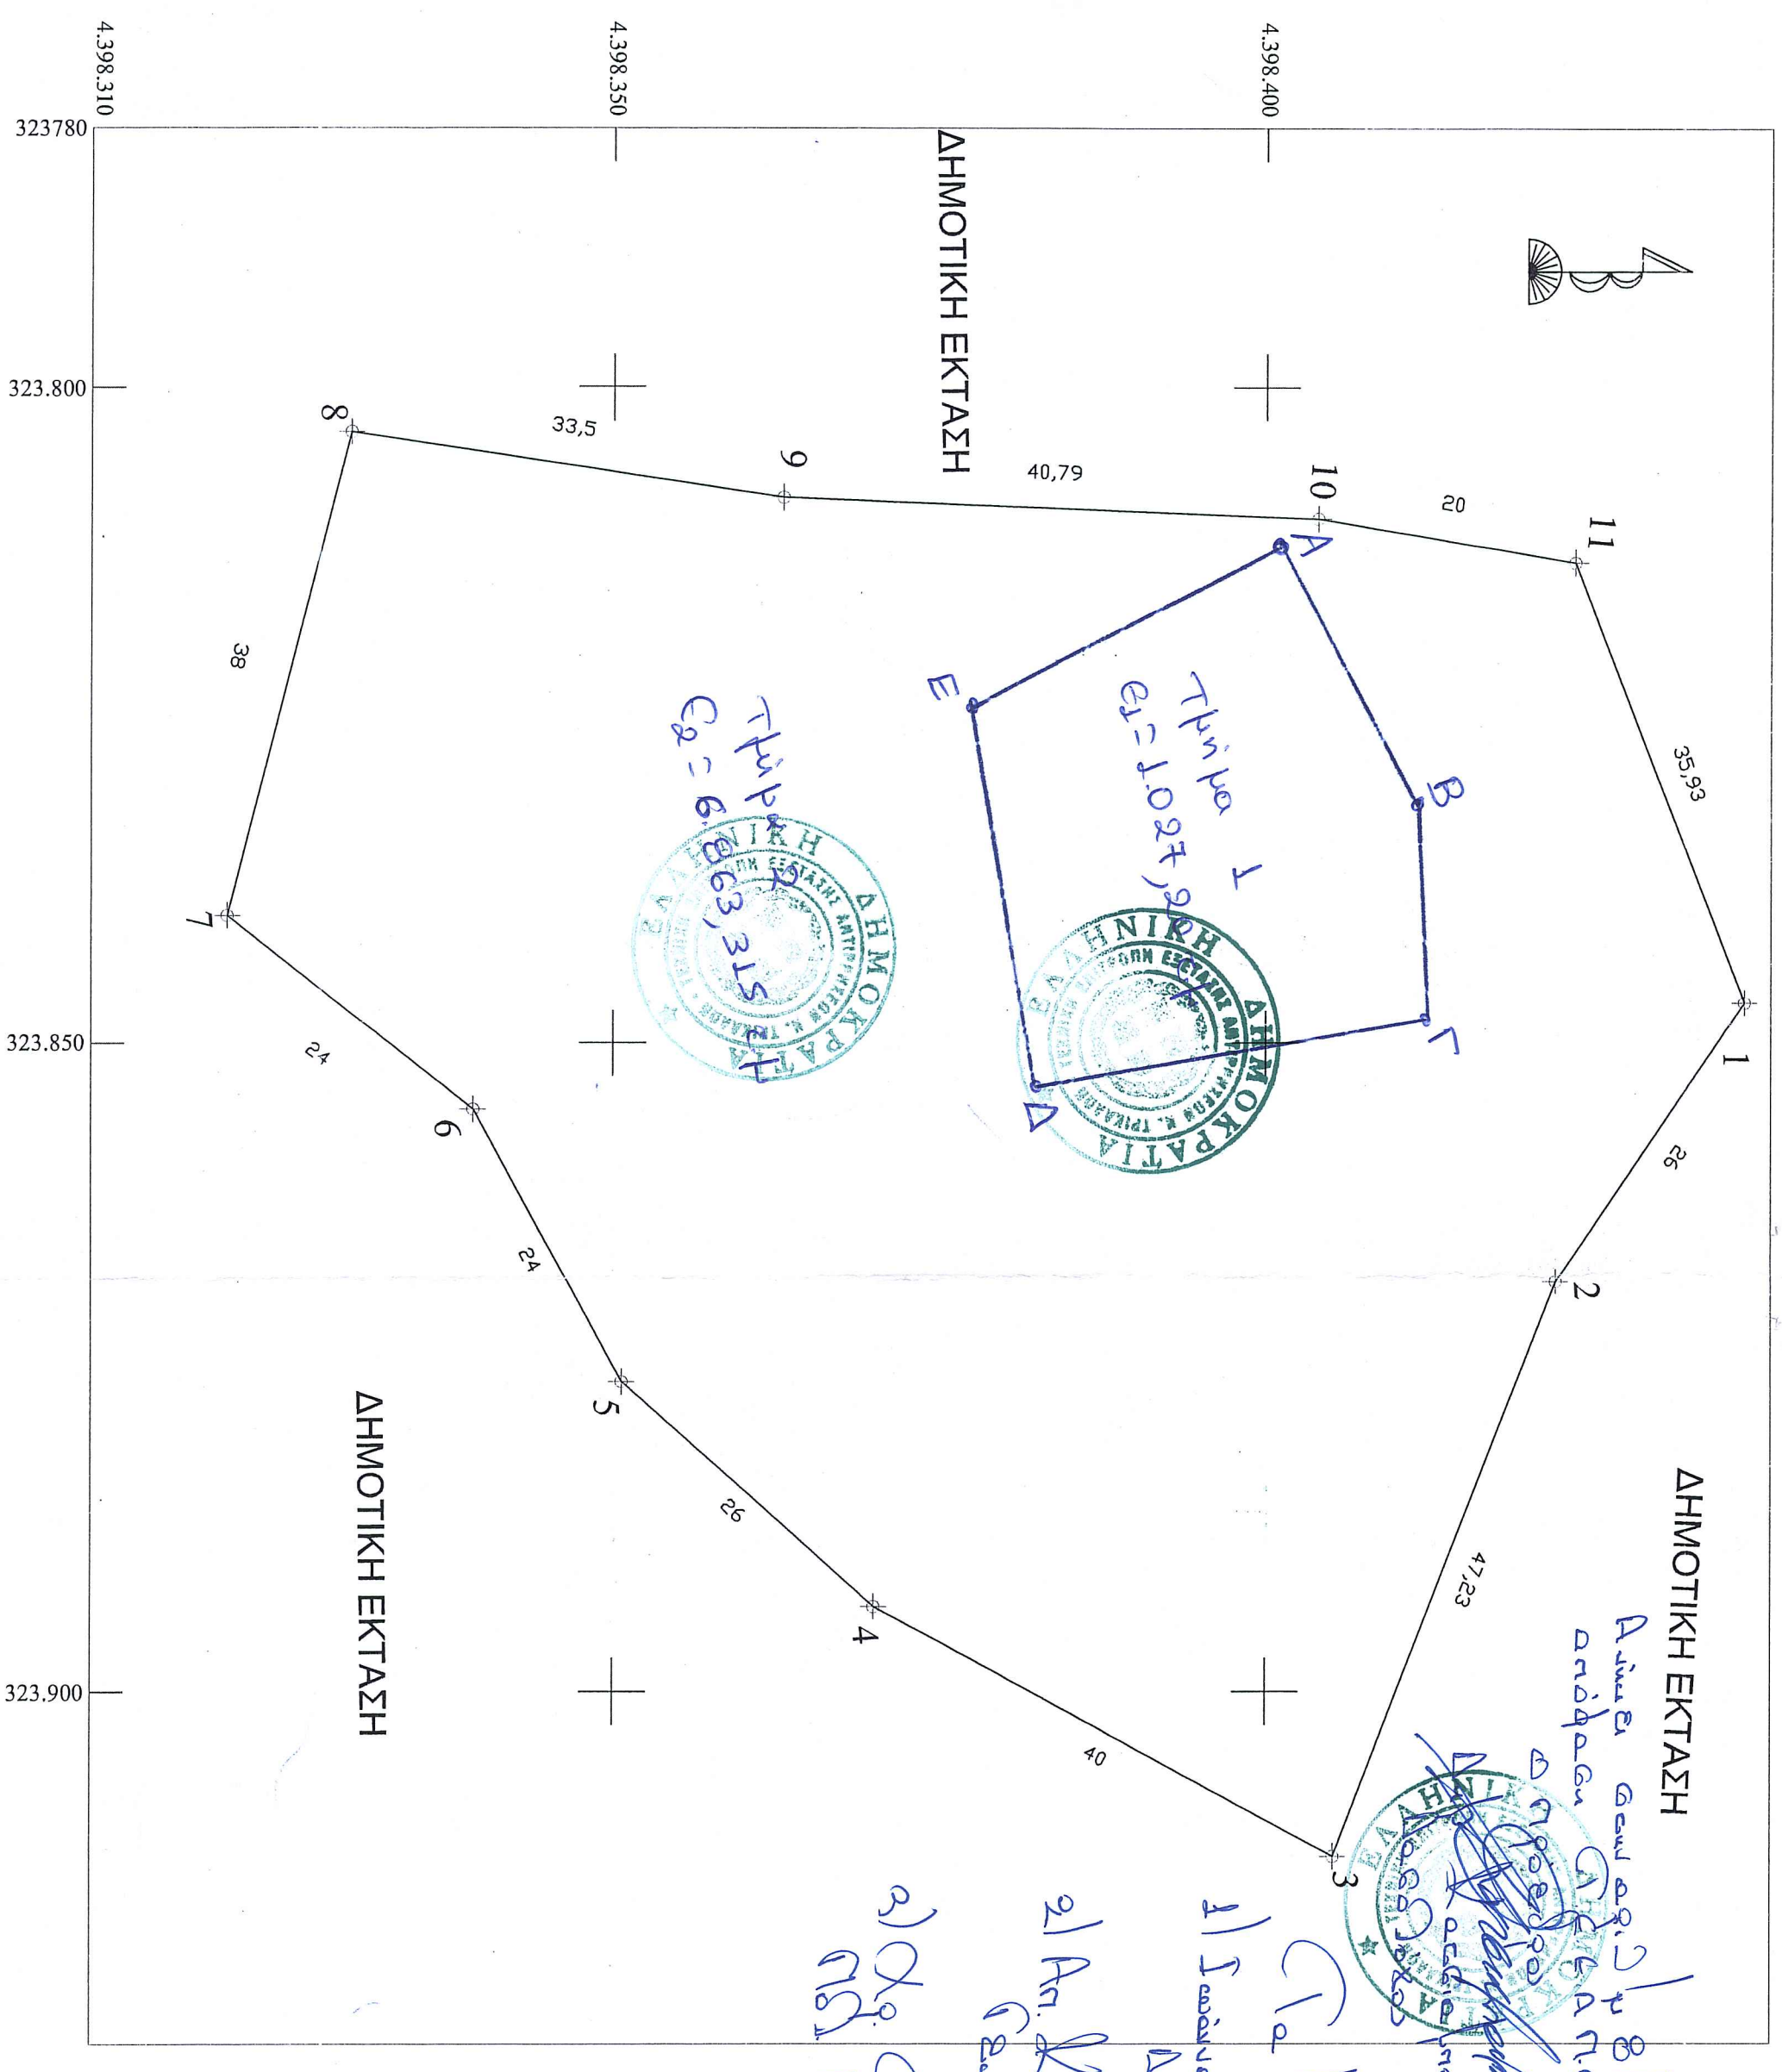

1) Ιωάννα Αναστασίου
2) Αν. Κουσιανέας
3) Δρ. Τεβίρ Νουχαϊνός



ΤΜΗΜΑ 1 Ε1=1027,20 Τ.ΙΙ. '87
ΣΗΜΕΙΑ
Α 323812,0760 4398401,3161
Β 323831,8202 4398411,5657
Γ 323848,2589 4398412,1680
Δ 323853,3712 4398382,0632
Ε 323824,5704 4398377,2551

Α/Α	ΣΗΜΕΙΟ	X	Y	H	ΜΗΚΟΣ ΠΛΕΥΡΑΣ
1	1	X:323846,865	Y:4398436,709	0,00	-
2	2	X:323868,480	Y:4398422,260	0,00	26,00
3	3	X:323912,537	Y:4398405,245	0,00	47,23
4	4	X:323893,535	Y:4398370,047	0,00	40,00
5	5	X:323876,184	Y:4398350,683	0,00	26,00
6	6	X:323855,060	Y:4398339,291	0,00	24,00
7	7	X:323840,198	Y:4398320,447	0,00	24,00
8	8	X:323803,393	Y:4398328,905	0,00	38,00
9	9	X:323808,381	Y:4398363,032	0,00	33,50
10	10	X:323810,000	Y:4398404,000	0,00	41,00
11	11	X:323813,283	Y:4398423,727	0,00	20,00
12	1	X:323846,865	Y:4398436,709	0,00	36,00

ΕΜΒΛΟ = 7890,56 Μ2



ΑΝΑΡΤΗΣΗ
ΕΛΕΥΘΕΡΑ
ΤΡΙΚΑΛΑ 10-6-08
Ο ΑΔΑΦΟΛΟΓΟΣ
ΤΣΙΑΜΙΑ ΑΝΝΑ
ΑΔΑΦΟΛΟΓΟΣ

Ο ΔΙΟΙΚΗΤΗΣ
ΦΕΤΕΙΛΗ ΜΑΝΑΦΑ

ΑΝΑΡΤΗΣΗ ΥΠΟΤΙΘΛΗΣ ΟΡΙΣΜ.
Ο ΚΑΤΩΤΕΡΟΤΕΡΑ ΜΗΜΕΝΟΣ ΔΙΟΙΚΗΤΗΣ ΚΟΙΝΩΣ
ΜΑΡΚΑΝΤΑ ΔΗΚΟΝΕ ΟΤΙ ΕΙΝΑΙ ΚΑΤΩΤΕΡΟΤΕΡΟ ΜΕ ΤΑ
ΜΑΡΚΑΝΤΑ ΖΗΤΟΥΣΑ ΑΠΟΤΕΛΜΑΤΩΝ.
ΤΑ ΟΡΙΑ ΤΩΝ ΔΕΚΛΗΡΩΣΕΩΝ ΑΠΟ ΕΜΕΝΑ ΚΑΙ ΕΜΕΝΑ
ΥΠΟΤΙΘΛΗΜΕΝΑ ΟΡΘΑ.

ΟΡΟΙ ΔΟΜΗΣΗΣ
ΕΚΤΟΣ ΣΧΕΔΙΟΥ ΔΟΜΗΣΗΣ
ΑΡΤΙΟΤΗΤΑ ΟΙΚΟΔΟΜΗΣΙΜΟΤΗΤΑ: ΓΕΝΙΚΗ ΟΡΟΙ
ΚΑΤΑ ΚΑΝΟΝΑ:
ΕΛΑΧΙΣΤΟ ΠΡΟΣΩΠΟ : 45,00μ
ΜΕΤΡΙΤΗ ΕΠΙΤ. ΚΑΝΥΨΗ : 10%
ΣΥΝΤΕΛΕΣΤΗ ΔΟΜΗΣΗΣ: 0,2
ΜΕΤΡΙΤΟ ΕΠΙΤ. ΎΨΟΣ : ΚΑΤΑ ΓΟΚ

ΣΤΟΙΧΕΙΑ ΑΠΟΤΕΛΜΑΤΩΝ
ΤΟ ΕΜΒΛΟ ΑΠΟΤΕΛΜΑΤΩΝ ΔΙΟΙΚΗΤΗΣ ΚΟΙΝΩΣ ΜΑΝΑΦΑ
ΜΕ ΣΤΟΙΧΕΙΑ 1-2-3-4-5-6-7-8-9-10-11-1 ΠΟΥ ΒΡΙΣΚΕΤΑΙ ΕΝΤΗ ΘΕΣΗ ΑΛΑΤΖΙΑ ΒΡΥΣΗ
ΤΟΥ Δ.Δ. ΑΓΡΕΛΙΑΣ ΤΟΥ ΔΗΜΟΥ ΠΑΛΛΗΚΑΣΤΡΟΥ ΕΙΝΑΙ: Ε=7890,50 Μ2