

ΕΙΔΟΣ ΕΡΓΟΥ :	Αποτύπωση Λατομείου
ΘΕΣΗ :	"ΑΤΖΙΜΠΡΑΓΑ", Δήμος Αγίου Νικολάου
ΕΡΓΟΔΟΤΗΣ :	ΑΦΟΙ ΚΟΥΝΕΝΑΚΗ Α.Ε.


ΕΙΔΟΣ ΣΧΕΔΙΟΥ ΤΟΠΟΓΡΑΦΙΚΟ ΔΙΑΓΡΑΜΜΑ	ΑΡΙΘΜΟΣ ΣΧΕΔΙΟΥ
	T-1 ΕΚΔΟΣΗ Ε'
ΗΜΕΡΟΜΗΝΙΑ	Οκτώβριος 2008
	1:1000

<p>ΣΦΡΑΓΙΔΑ</p> <p>ΜΙΧΑΗΛ ΕΜΜ. ΦΑΡΣΑΡΗΣ ΑΓΡ. ΤΟΠΟΓΡΑΦΟΣ ΜΗΧΑΝΙΚΟΣ Ε.Μ.Π ΜΕΛΟΣ Τ.Ε.Ε. ΑΡΙΘ. ΜΗΤΡΩΟΥ 77048 ΠΡΙΓΚ. ΓΕΩΡΓΙΟΥ 4 - ΑΓ. ΝΙΚΟΛΑΟΣ - ΤΗΛ: 28410-28554 Α.Φ.Μ 050954276 - ΔΟΥ ΑΓ. ΝΙΚΟΛΑΟΥ</p>	<p><u>ΑΡΧΕΙΟ</u></p>
---	----------------------

ΘΕΩΡΗΣΕΙΣ **ΘΕΩΡΗΘΗΚΕ**

Αγ. Νικόλαος 24 ΟΚΤ. 2008
 ΑΚΡΙΒΕΣ ΦΩΤΟΑΝΤΙΓΡΑΦΟ
 Ο ΠΡΟΣΤΑΜΕΝΟΣ ΔΙΚΟΥ
 ΤΑΜΙΩΛΑΚΗΣ ΙΩΑΝΝΗΣ

ζήτημ στο 5084/21.10.08
 γραφείο της Δνσης Δασων Λασιθίου
 21.10.08
 Αναπληρωτής Πρόϊστατος
 Κουδούλης Ελεονώρα
 Δασολόγος

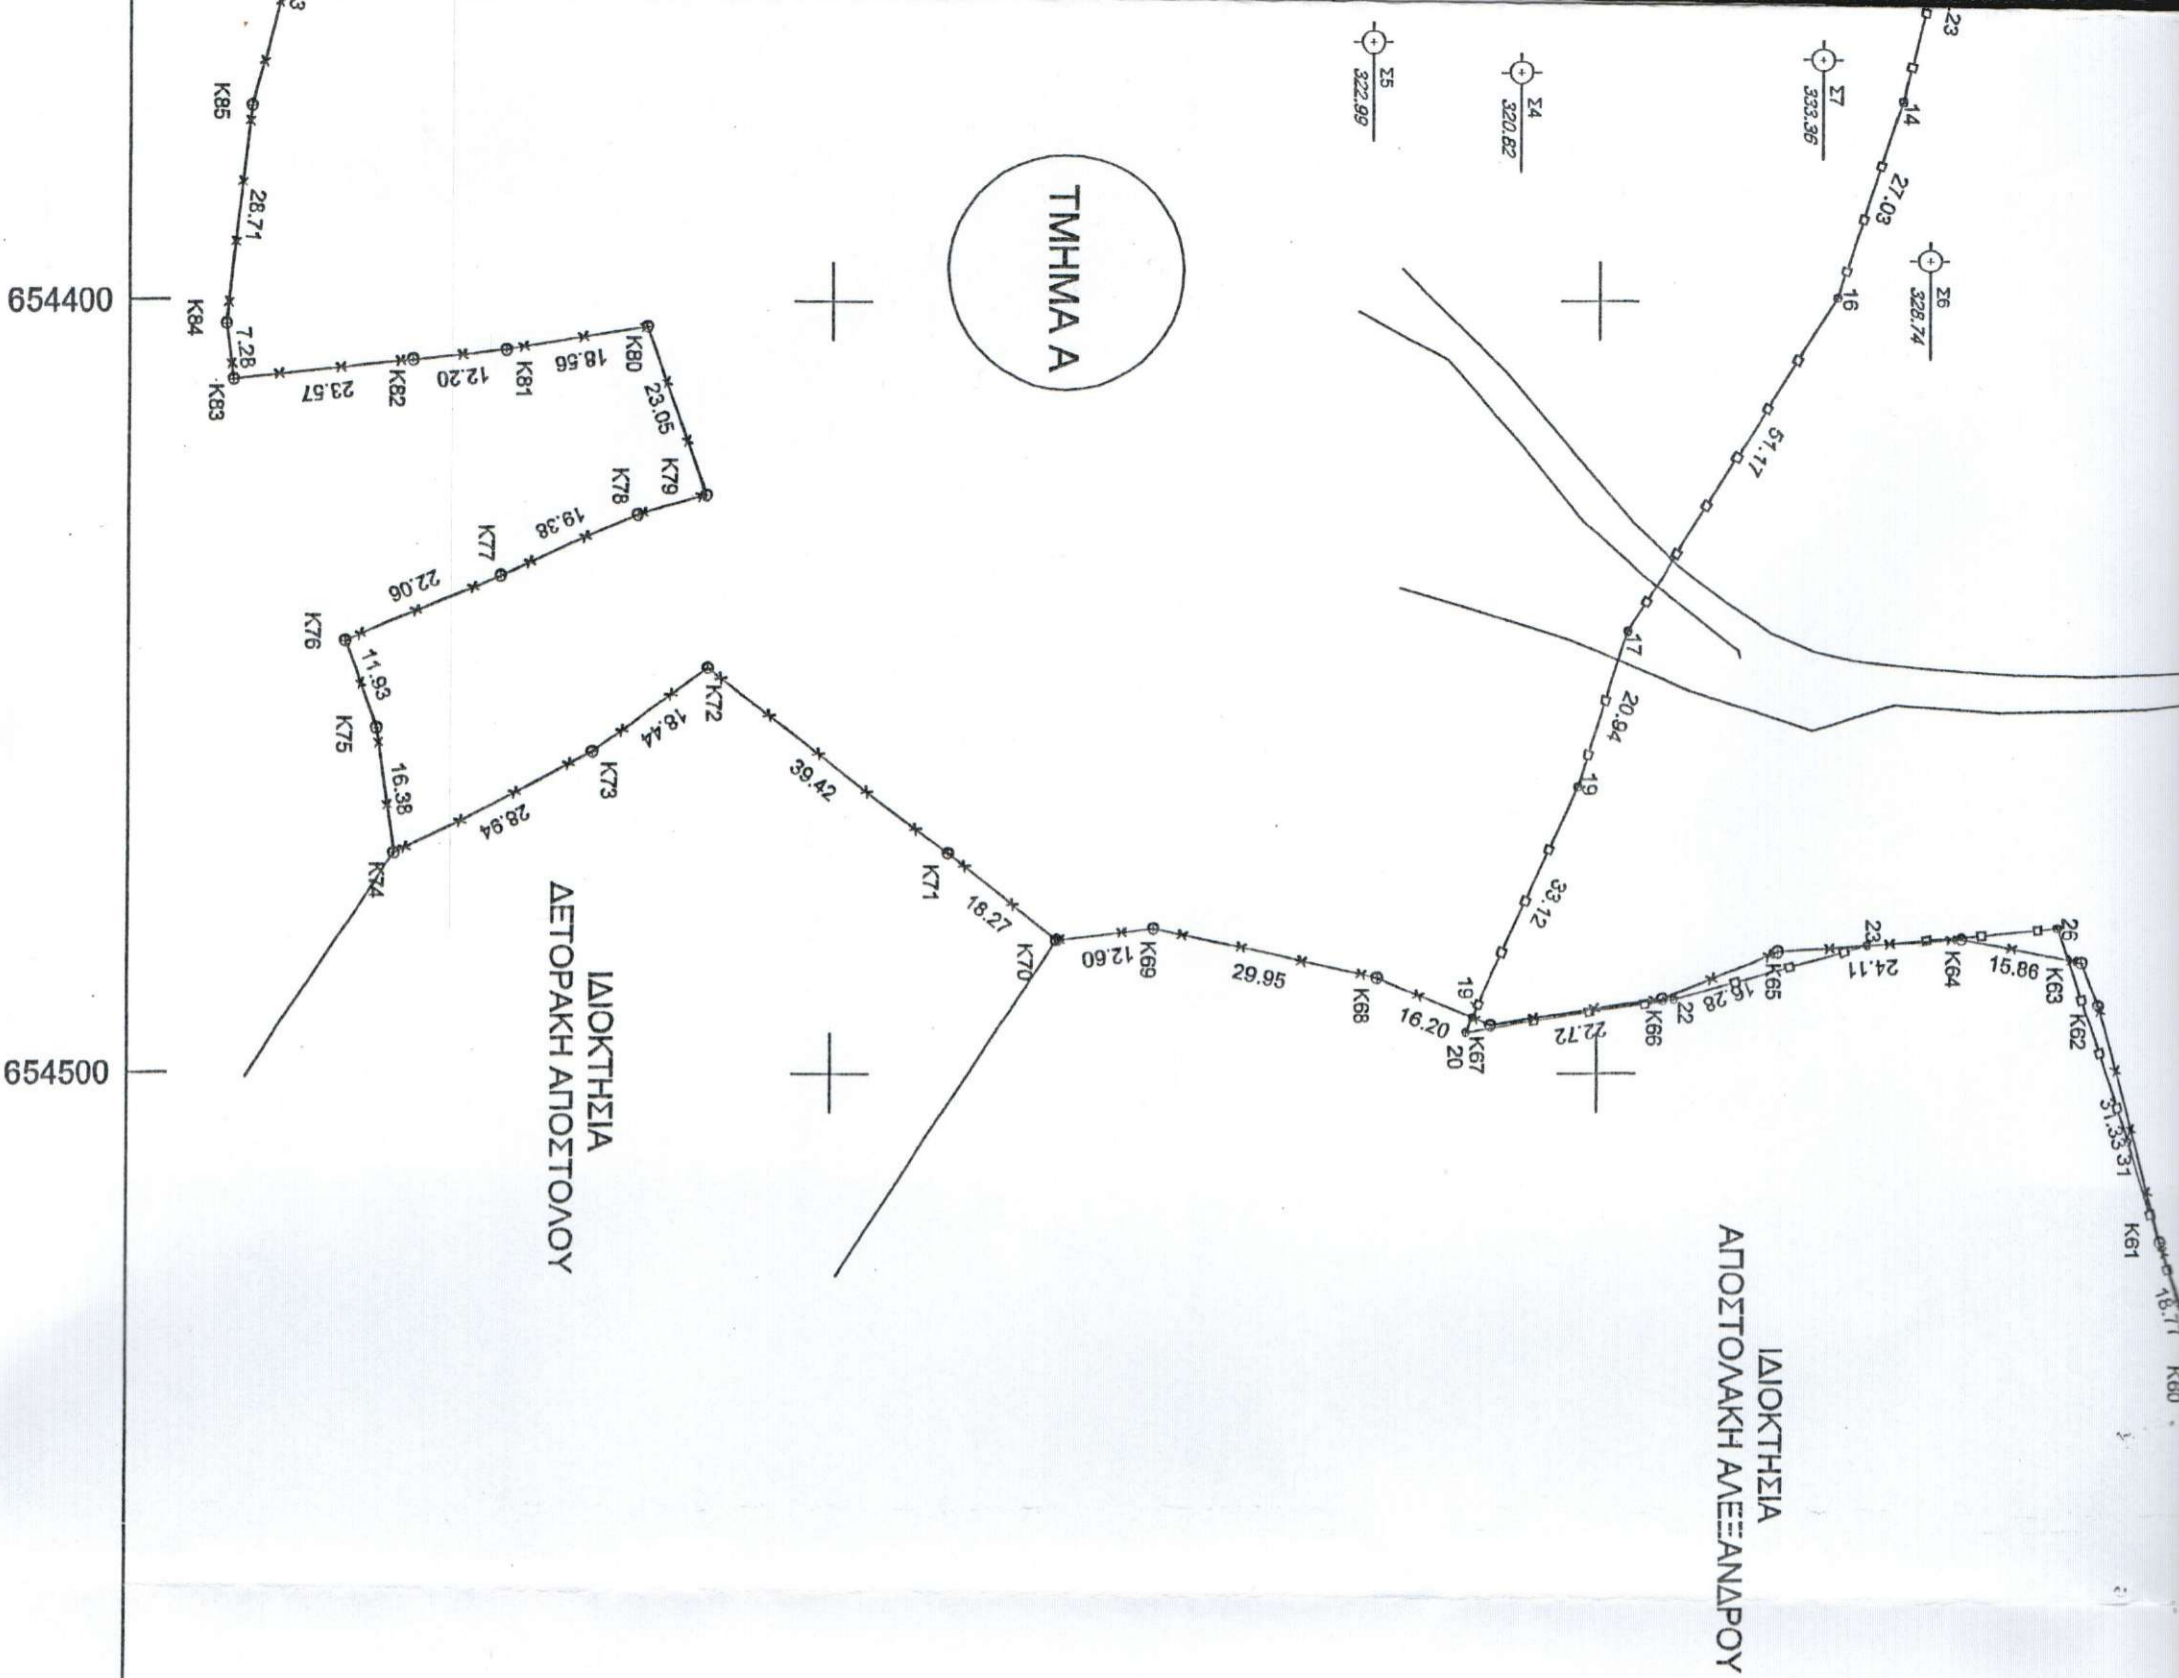


ΕΠ. Β. Α + Β + Γ = 50.114,767μ
 γεωργική έκταση
 Αριθμός 63/2010
 Ε.Ε.Δ.Α



ΓΕΩΡΓΙΟΣ ΝΙΚΟΛΑΟΣ
 ΗΓΓΡΑΜΜΑΤΕΥΣ ΕΠΙΤΡΟΠΗΣ
 Γιαννοπούλου Αναστασία
 Δασοφύλακας

ΓΕΩΡΓΙΟΣ ΝΙΚΟΛΑΟΣ
 και ακολουθεί την υπ' αριθμ. 63/2010
 Απόφαση της Ε.Ε.Δ.Α. Μουσού Αχαΐας
 της οποίας οφείλει να τηρείται πιστά

6	6543
2	6543
1	6543
3	6543
Εμβαδό:	6428

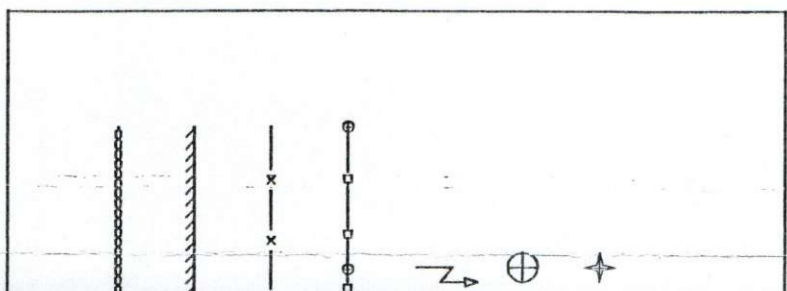

ΕΝΤΟΠΙΣΜΟΣ ΙΔΙΟΚΤΗΣΙΑΣ
ΑΠΟΣΠΑΣΜΑ ΔΙΑΓΡΑΜΜΑΤΟΣ Γ.Υ.Σ. 96246
ΚΛΙΜΑΚΑ 1:5000

