


ΑΠΟΣΠΑΣΜΑ ΧΑΡΤΗ Ζ.Ο.Ε. Ν. ΗΛΕΙΑΣ
ΚΛΙΜΑΚΑ 1/25000

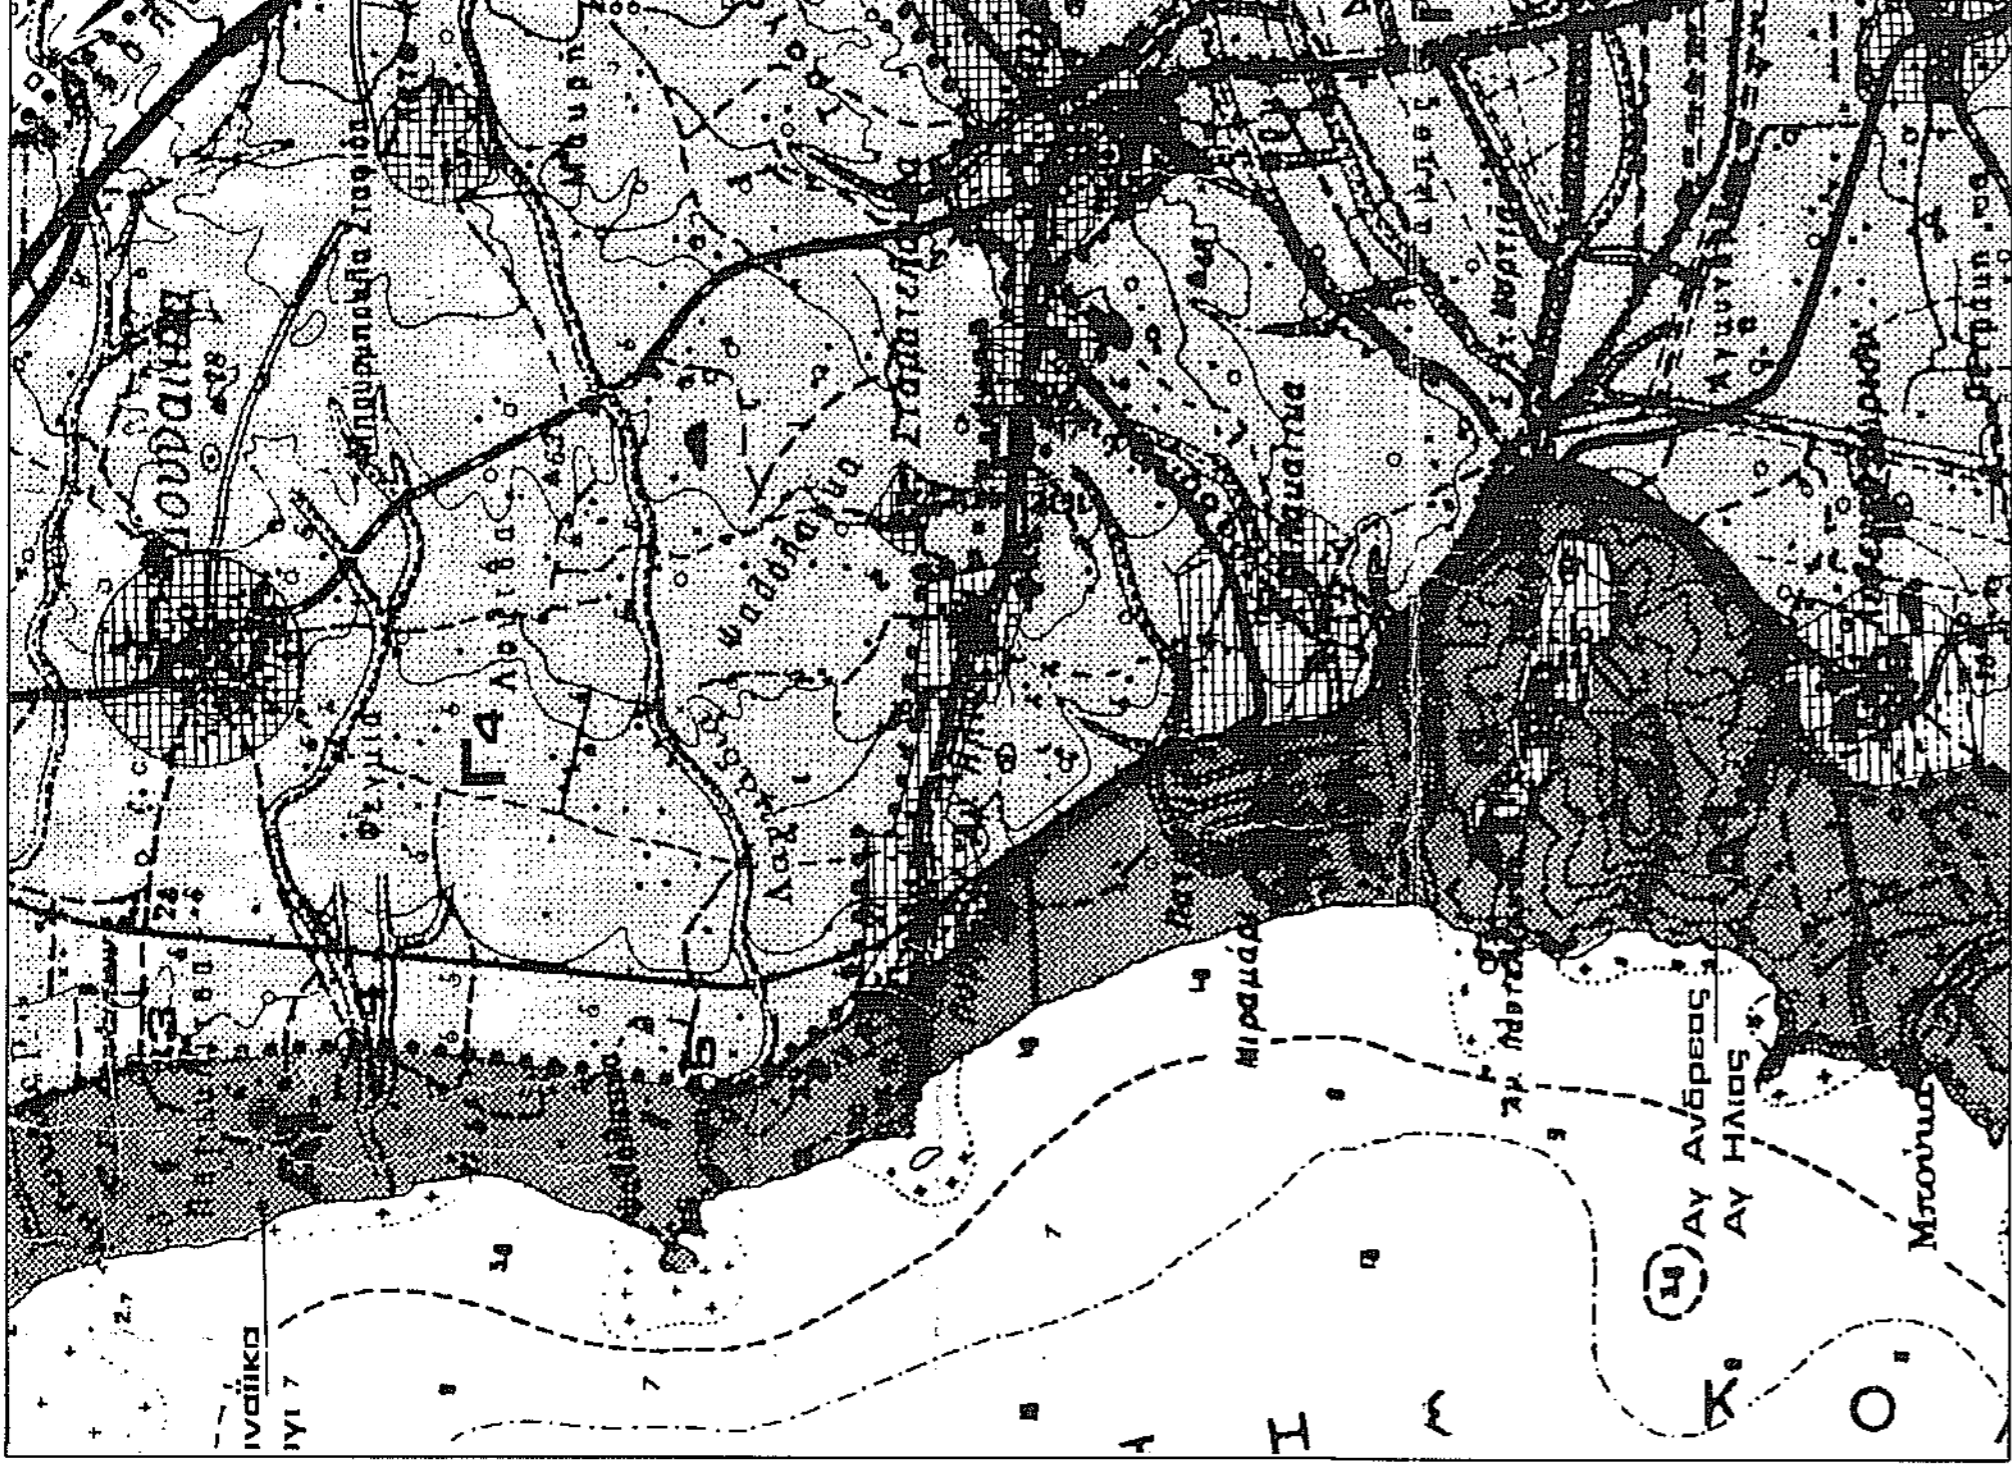

Η εξάρτηση από το ΕΓΣΑ 87 πραγματοποιήθηκε με παρατηρήσεις που διεξήχθησαν την 22/11/2017 με χρήση του σταθμού (0032) του ιδιαιτικού δικτύου SmartNet της εταιρείας Metrice Α.Ε., με συντεταγμένες (X,Y,H)= (276051.203,472917.831,31.191)

ΥΠΟΜΗΝΗΜΑ

- ΕΜΒΛΑΔΟΝ ΙΔΙΟΚΤΗΣΙΑΣ: Ε(1,2,3,4,5,6,7,8,9,10,11,12,13,14,15,16,17,1) = 269,91 Μ2

- ΕΜΒΛΑΔΟΝ ΥΦΙΣΤΑΜΕΝΩΝ ΚΤΙΣΜΑΤΩΝ:

- Εμβλδόν ισόγειος κατοικίας : 58,23 Μ2
- Εμβλδόν ημιυπαίθριου χώρου (1) : 24,95 Μ2
- Εμβλδόν ημιυπαίθριου χώρου (2) : 9,19 Μ2

- ΟΡΟΙ ΔΟΜΗΣΗΣ: 1) Π.Δ. ΠΣ 24 / 31.5.1985 ΦΕΚ 270 Δ' &
2) Π.Δ. ΠΣ 3,9,1993 "Περί καθορισμού ορίων Ζ.Ο.Ε. Ν. Ηλείας"
ΦΕΚ 1161 Δ (ΣΩΝΗ Α1)

- Αρτίστης : 4000 Μ2



- ΠΤΥΛΟΙ ΙΔΙΟΚΤΗΣΙΑΣ: Χρησιμεύει πέραν της τριακονταετίας

- ΔΗΛΩΣΗ ΥΠΟΔΕΙΞΗΣ ΟΡΙΩΝ :

Ο κάτωθι υπογεγραμμένος Φώλιος Τζανέτος του Σπυριδώνος, δηλώνει ότι τα όρα της ιδιοκτησίας που περιγράφεται με τα στοιχεία (1,2,3,4.....15,16,17,1), τα οποία εγώ υπέδειξα, είναι και τα ακριβή.

15 Ιανουαρίου 2018

Ο Δηλών

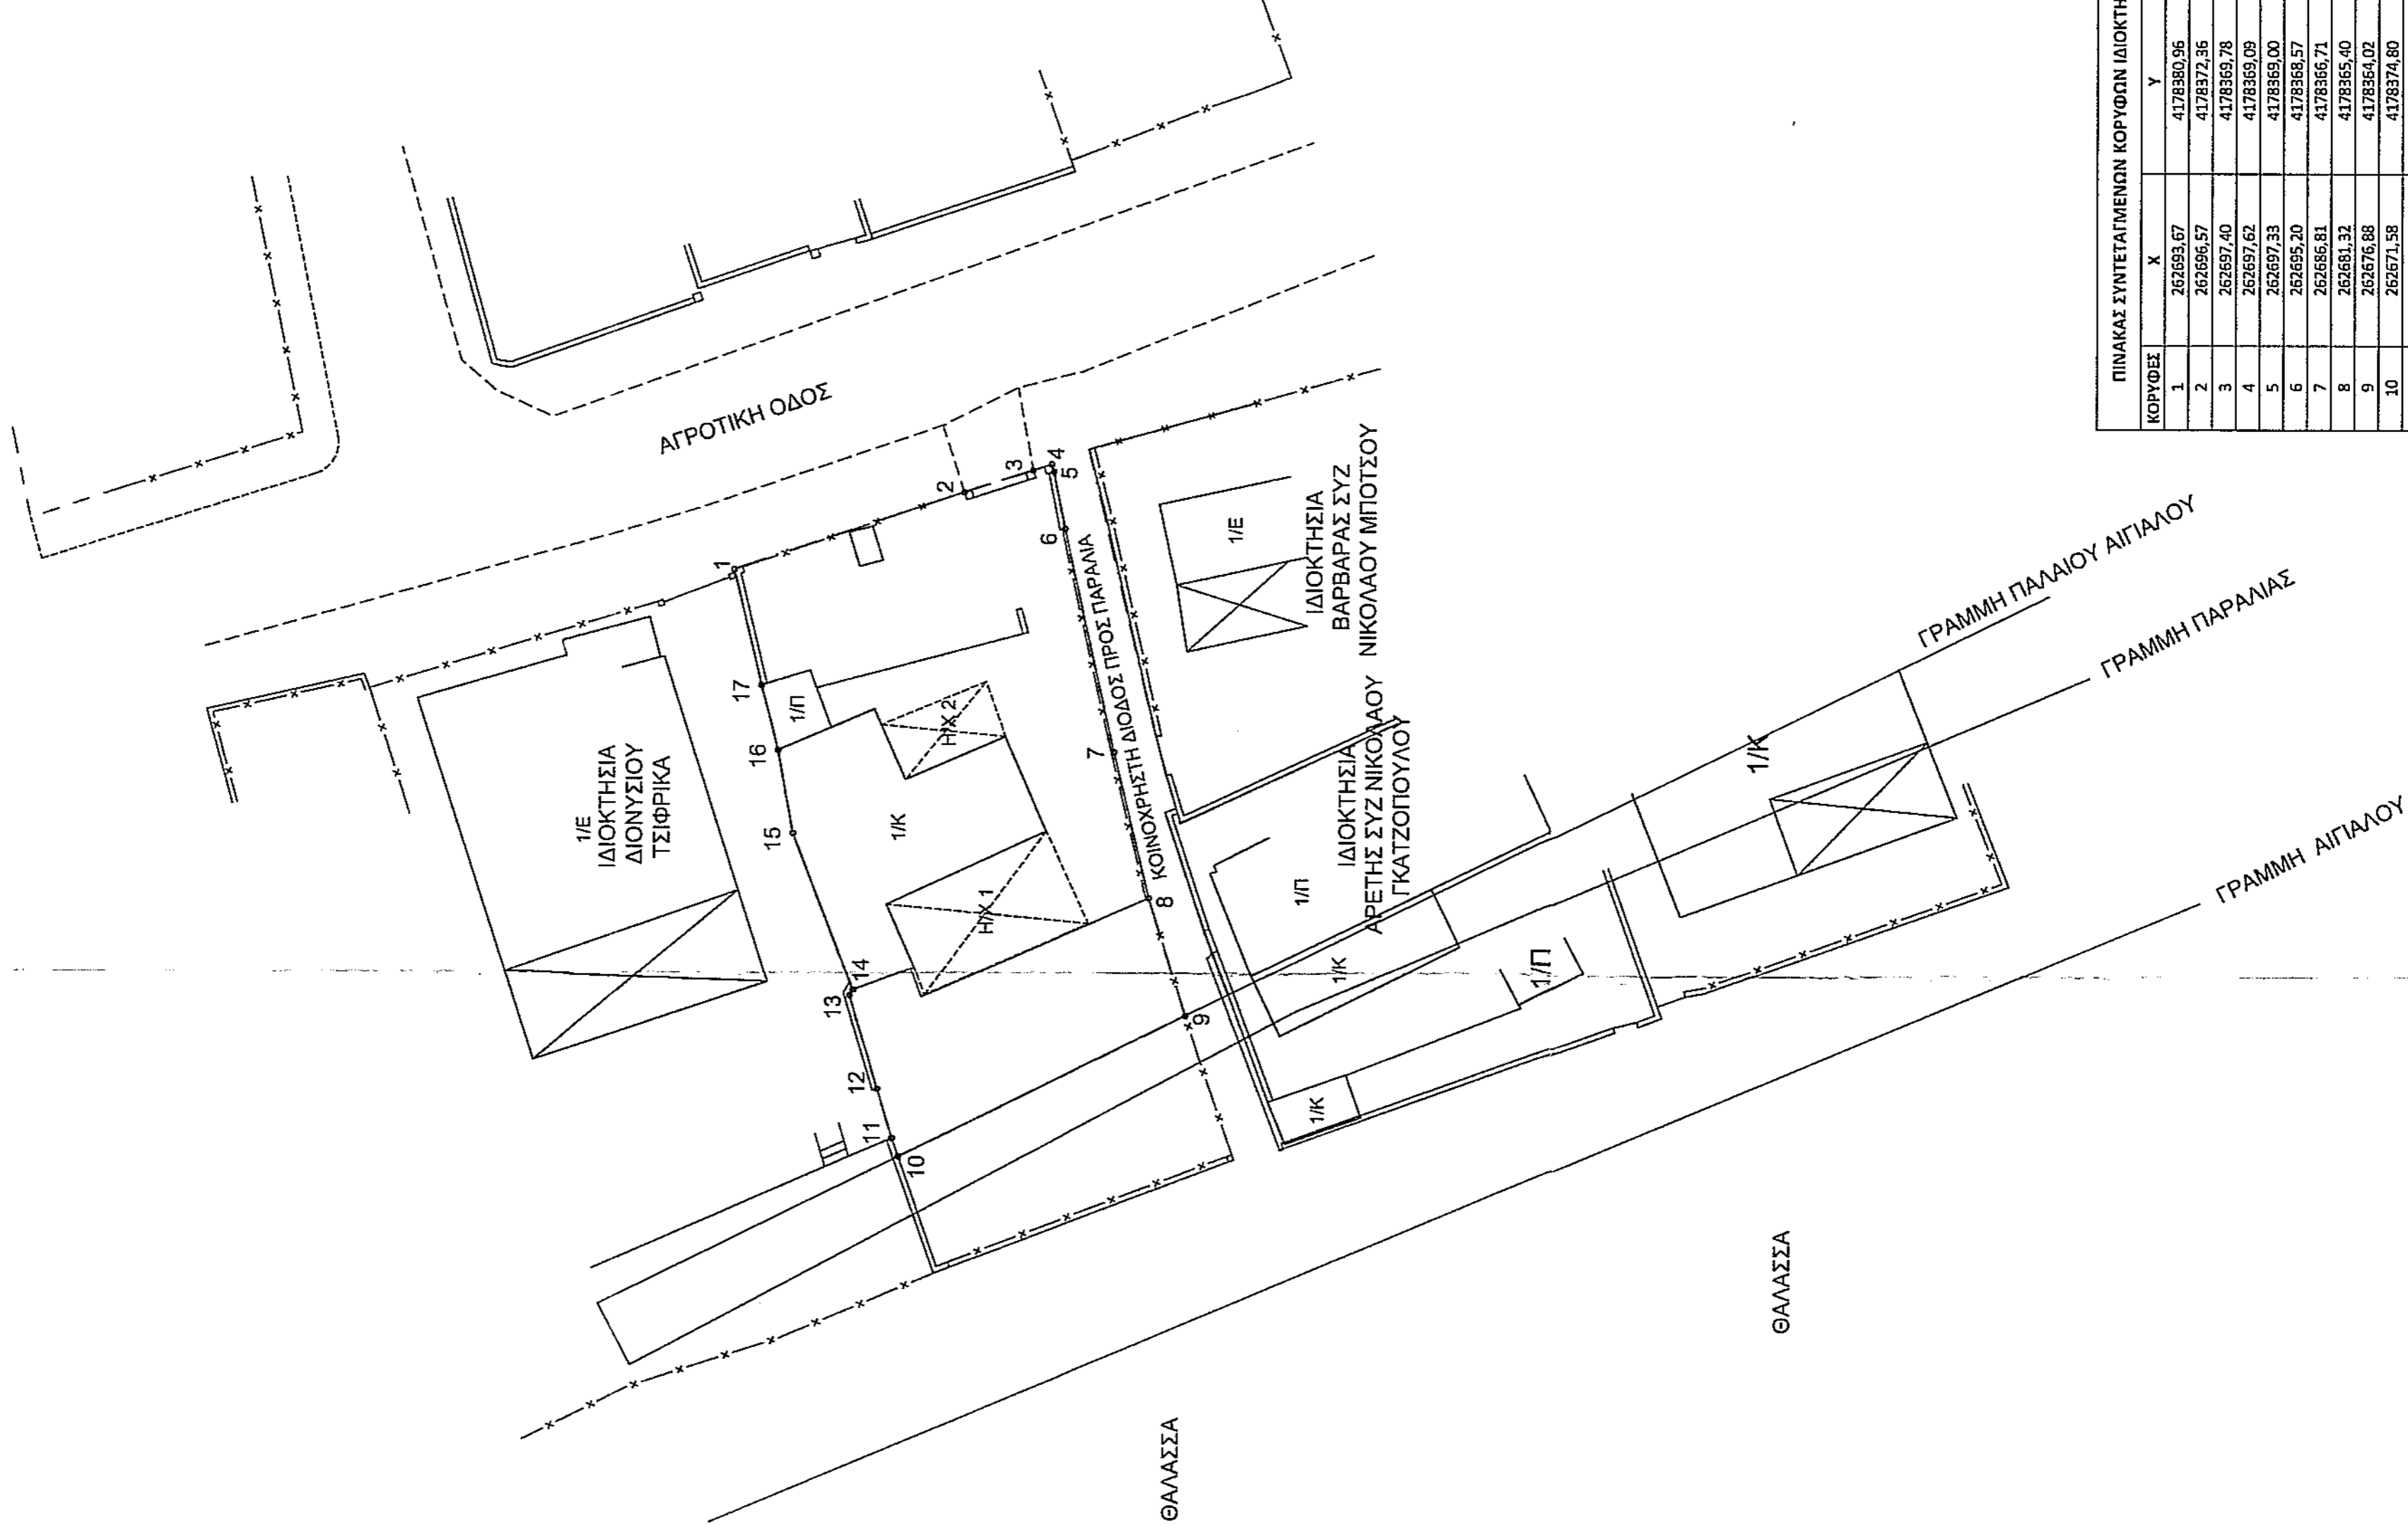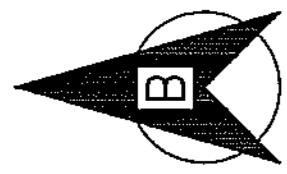

ΠΙΝΑΚΑΣ ΣΥΝΤΕΤΑΓΜΕΝΩΝ ΚΟΡΥΦΩΝ ΙΔΙΟΚΤΗΣΙΑΣ (ΕΓΣΑ 87)

ΚΟΡΥΦΕΣ	X	Y	ΑΠΟΣΤΑΣΗ
1	262693,67	4178580,95	9,08
2	262695,57	4178572,35	2,71
3	262697,40	4178569,78	0,72
4	262697,62	4178569,09	0,90
5	262697,33	4178569,57	2,17
6	262695,20	4178566,71	5,59
7	262686,81	4178565,40	5,64
8	262681,31	4178565,40	4,65
9	262676,68	4178564,00	4,00
10	262671,89	4178574,80	17,01
11	262672,27	4178575,04	0,73
12	262674,11	4178575,58	3,92
13	262677,64	4178576,65	3,68
14	262677,95	4178576,50	0,26
15	262685,78	4178578,76	5,32
16	262685,68	4178579,31	3,17
17	262693,31	4178579,95	2,51

ΘΑΛΑΣΣΑ

ΘΑΛΑΣΣΑ

**ΤΕΧΝΙΚΟ ΓΡΑΦΕΙΟ
ΔΗΜ. ΔΗΜΗΤΡΑΚΟΠΟΥΛΟΣ & ΣΥΝΕΡΓΑΤΕΣ**

ΛΟΥΡΑΝ 6 - ΠΥΡΓΟΣ ΗΛΕΙΑΣ

ΤΗΛ : 26210 26186
FAX : 26210 30807

ΕΡΓΟΔΟΤΗΣ: ΦΩΤΙΟΣ ΤΖΑΝΕΤΟΣ ΤΟΥ ΣΠΥΡΙΔΩΝΟΣ

ΕΡΓΟ: ΑΠΟΤΥΠΩΣΗ ΙΔΙΟΚΤΗΣΙΑΣ

ΘΕΣΗ: "ΠΟΥΡΝΑΡΙ Η ΨΑΘΟΛΑΚΚΑ" ΑΓΡ. ΠΕΡΙΟΧΗ ΑΓΙΟΥ ΗΛΙΑΣ
ΔΗΜΟΥ ΠΥΡΓΟΥ Π.Ε. ΗΛΕΙΑΣ

ΘΕΜΑ ΣΧΕΔΙΟΥ :


ΤΟΠΟΓΡΑΦΙΚΟ ΔΙΑΓΡΑΜΜΑ

1:1

ΚΛΙΜΑΚΑ: 1 : 1.200

ΧΡΟΝΟΣ ΕΚΠΟΙΗΣΗΣ : ΙΑΝΟΥΑΡΙΟΣ 2018

ΔΗΜΗΤΡΙΟΣ ΙΩΑΝ. ΔΗΜΗΤΡΑΚΟΠΟΥΛΟΣ
ΑΓΡ. ΤΟΠΟΓΡΑΦΟΣ ΜΗΧΑΝΙΚΟΣ Ε.Μ.Π.
Α.Μ.Τ.Ε.Ε. 22178 - Α.Φ.Μ. 61754593 Δ.Α.Υ. ΠΥΡΓΟΥ
ΛΟΥΡΑΝ 6 - ΤΗΛ 2621 / 26.156 / 32.2018
ΠΥΡΓΟΣ ΗΛΕΙΑΣ

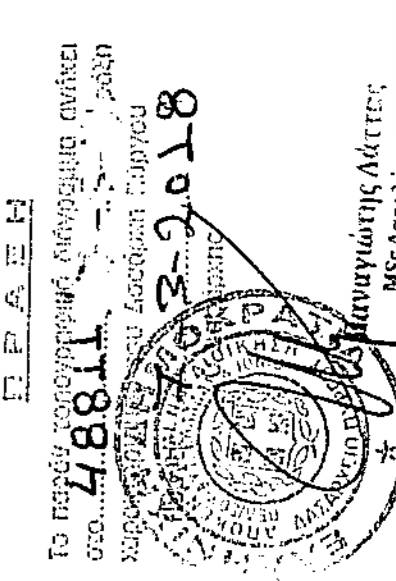

Κατασκευαστής Αίτησης
Μετ. Αποδοχής