

ΟΡΟΙ ΔΟΜΗΣΗΣ
ΠΛ24/31-5-1985 (ΦΕΚ 270Δ1)

ΕΜΒΛΑΟ = 4.000 Μ²
ΚΑΛΥΨΗ = 10%
ΔΟΜΗΣΗ = 0,2

ΜΕΤΙΣΤΗ ΔΟΜΗΣΗ (κατοικία)

α) για γήρεδα έως 4.000 μ² = 200 μ²

β) για γήρεδα εμβადού Ε από 4.000 - 8.000 μ² = 200+(Ε-4.000) Χ 0,002 μ²

ΟΡΟΦΟΙ = 1 - 2

ΥΨΟΣ = 4,00 Μ (ισόγειο) - 7,50 Μ (2ο οροφ)

Προσάξηση λόγω στέγης = 1,20 Μ

Απόσταση από τα όρια = 15 Μ

Σύστημα : Π.Ε.

ΕΜΒΛΑΟΜΕΤΡΗΣΗ

Η απόσπίωση έγινε με τεχμετρική μέθοδο (LAICA TC400)

Η εμβάδομέτρηση έγινε με χρήση ΗΥ (ACAD 2000)

ΕΜΒΛΑΟ ΑΓΡΟΤΕΜΑΧΙΟΥ : 25.902,80 Μ²

ΔΗΛΩΣΗ Ν651/77

Δηλώνεται υπεθβη ότι το αγροτεμάχιο που απεικονίζεται στο παρόν διάγραμμα υπό στοιχεία 1-2-3-4-5-6-7-8-9-10-11-12-13-14-15-16-17-18-1 Εμβάδο 25.902,80 Μ² ιδιοκτησίας Δουσημνη Δημητρίου που βρίσεται στη θέση ΚΕΦΑΛΛΑΡΙΑ στο Λιβάδι εκτός σφβδίου της κτηματικής περιφέρειας του Δ. Αργυρούβας είναι άγριο και οικοδομήσιμο σύμφωνα με τις κείμενες πολεοδομικές διατάξεις

Τα όρια υπαδείξεί ο ιδιοκτήτης
Ο ΙΔΙΟΚΤΗΤΗΣ
ΝΟΕΜΒΡΙΟΣ 2006
Ο ΜΗΧΑΝΙΚΟΣ

ΙΣΙΔΩΡΟΣ ΑΝΔ. ΚΟΚΚΟΒΟΣ
ΠΟΛΙΤΙΚΟΣ ΜΗΧΑΝΙΚΟΣ Δ.Ε.
ΑΡΧΑΧΩΒΑ ΒΟΟΤΙΑΣ - ΤΗΛ. 0267 91221
ΕΓΓΕΛΛΗΤΗΡΙΟ ΦΩΝΙΑ - ΤΗΛ. 925247
Α.Φ.Μ. 047355862 - Δ.Ο.Υ. ΛΙΒΑΔΕΙΑΣ

Κ

Τ Ε Χ Ν Ι Κ Ο

ΓΡΑΦΕΙΟ

ΑΡΑΧΩΒΑ ΒΟΙΩΤΙΑΣ

ΤΗΛ. 0267-91221

ΕΡΓΟΔΟΤΗΣ : ΔΟΥΣΜΑΝΗΣ ΔΗΜΗΤΡΙΟΣ

του ΙΩΑΝΝΟΥ

ΕΡΓΟ : ΑΓΡΟΤΕΜΑΧΙΟ 1-2-3-4-5-6-7-8-9-10-11-12-13-14-15-16-17-18-1

ΘΕΣΗ ΕΡΓΟΥ : ΚΕΦΑΛΛΑΡΙΑ

ΛΙΒΑΔΕΚΤΟΣ ΣΧΕΔΟΥ Δ. ΑΡΑΧΩΒΑΣ

αφ.
ΣΧΕΔΙΟΥ : Α1

κλίμακα
1:500

ΤΟΠΟΓΡΑΦΙΚΟ
ΔΙΑΓΡΑΜΜΑ

ΘΕΜΑ ΣΧΕΔΙΟΥ :

ΧΡΟΝΟΣ ΜΕΛΕΤΗΣ : ΝΟΕΜΒΡΙΟΣ 2006

σφραγίδα


ΙΣΙΔΩΡΟΣ ΑΝΔ. ΚΟΚΚΟΒΟΣ

ΠΟΛΙΤΙΚΟΣ ΜΗΧΑΝΙΚΟΣ Δ.Ε.

ΑΡΑΧΩΒΑ ΒΟΟΤΙΑΣ - ΤΗΛ. 0267 91221


ΕΓΓΕΛΛΗΤΗΡΙΟ ΦΩΝΙΑ - ΤΗΛ. 925247

Α.Φ.Μ. 047355862 - Δ.Ο.Υ. ΛΙΒΑΔΕΙΑΣ

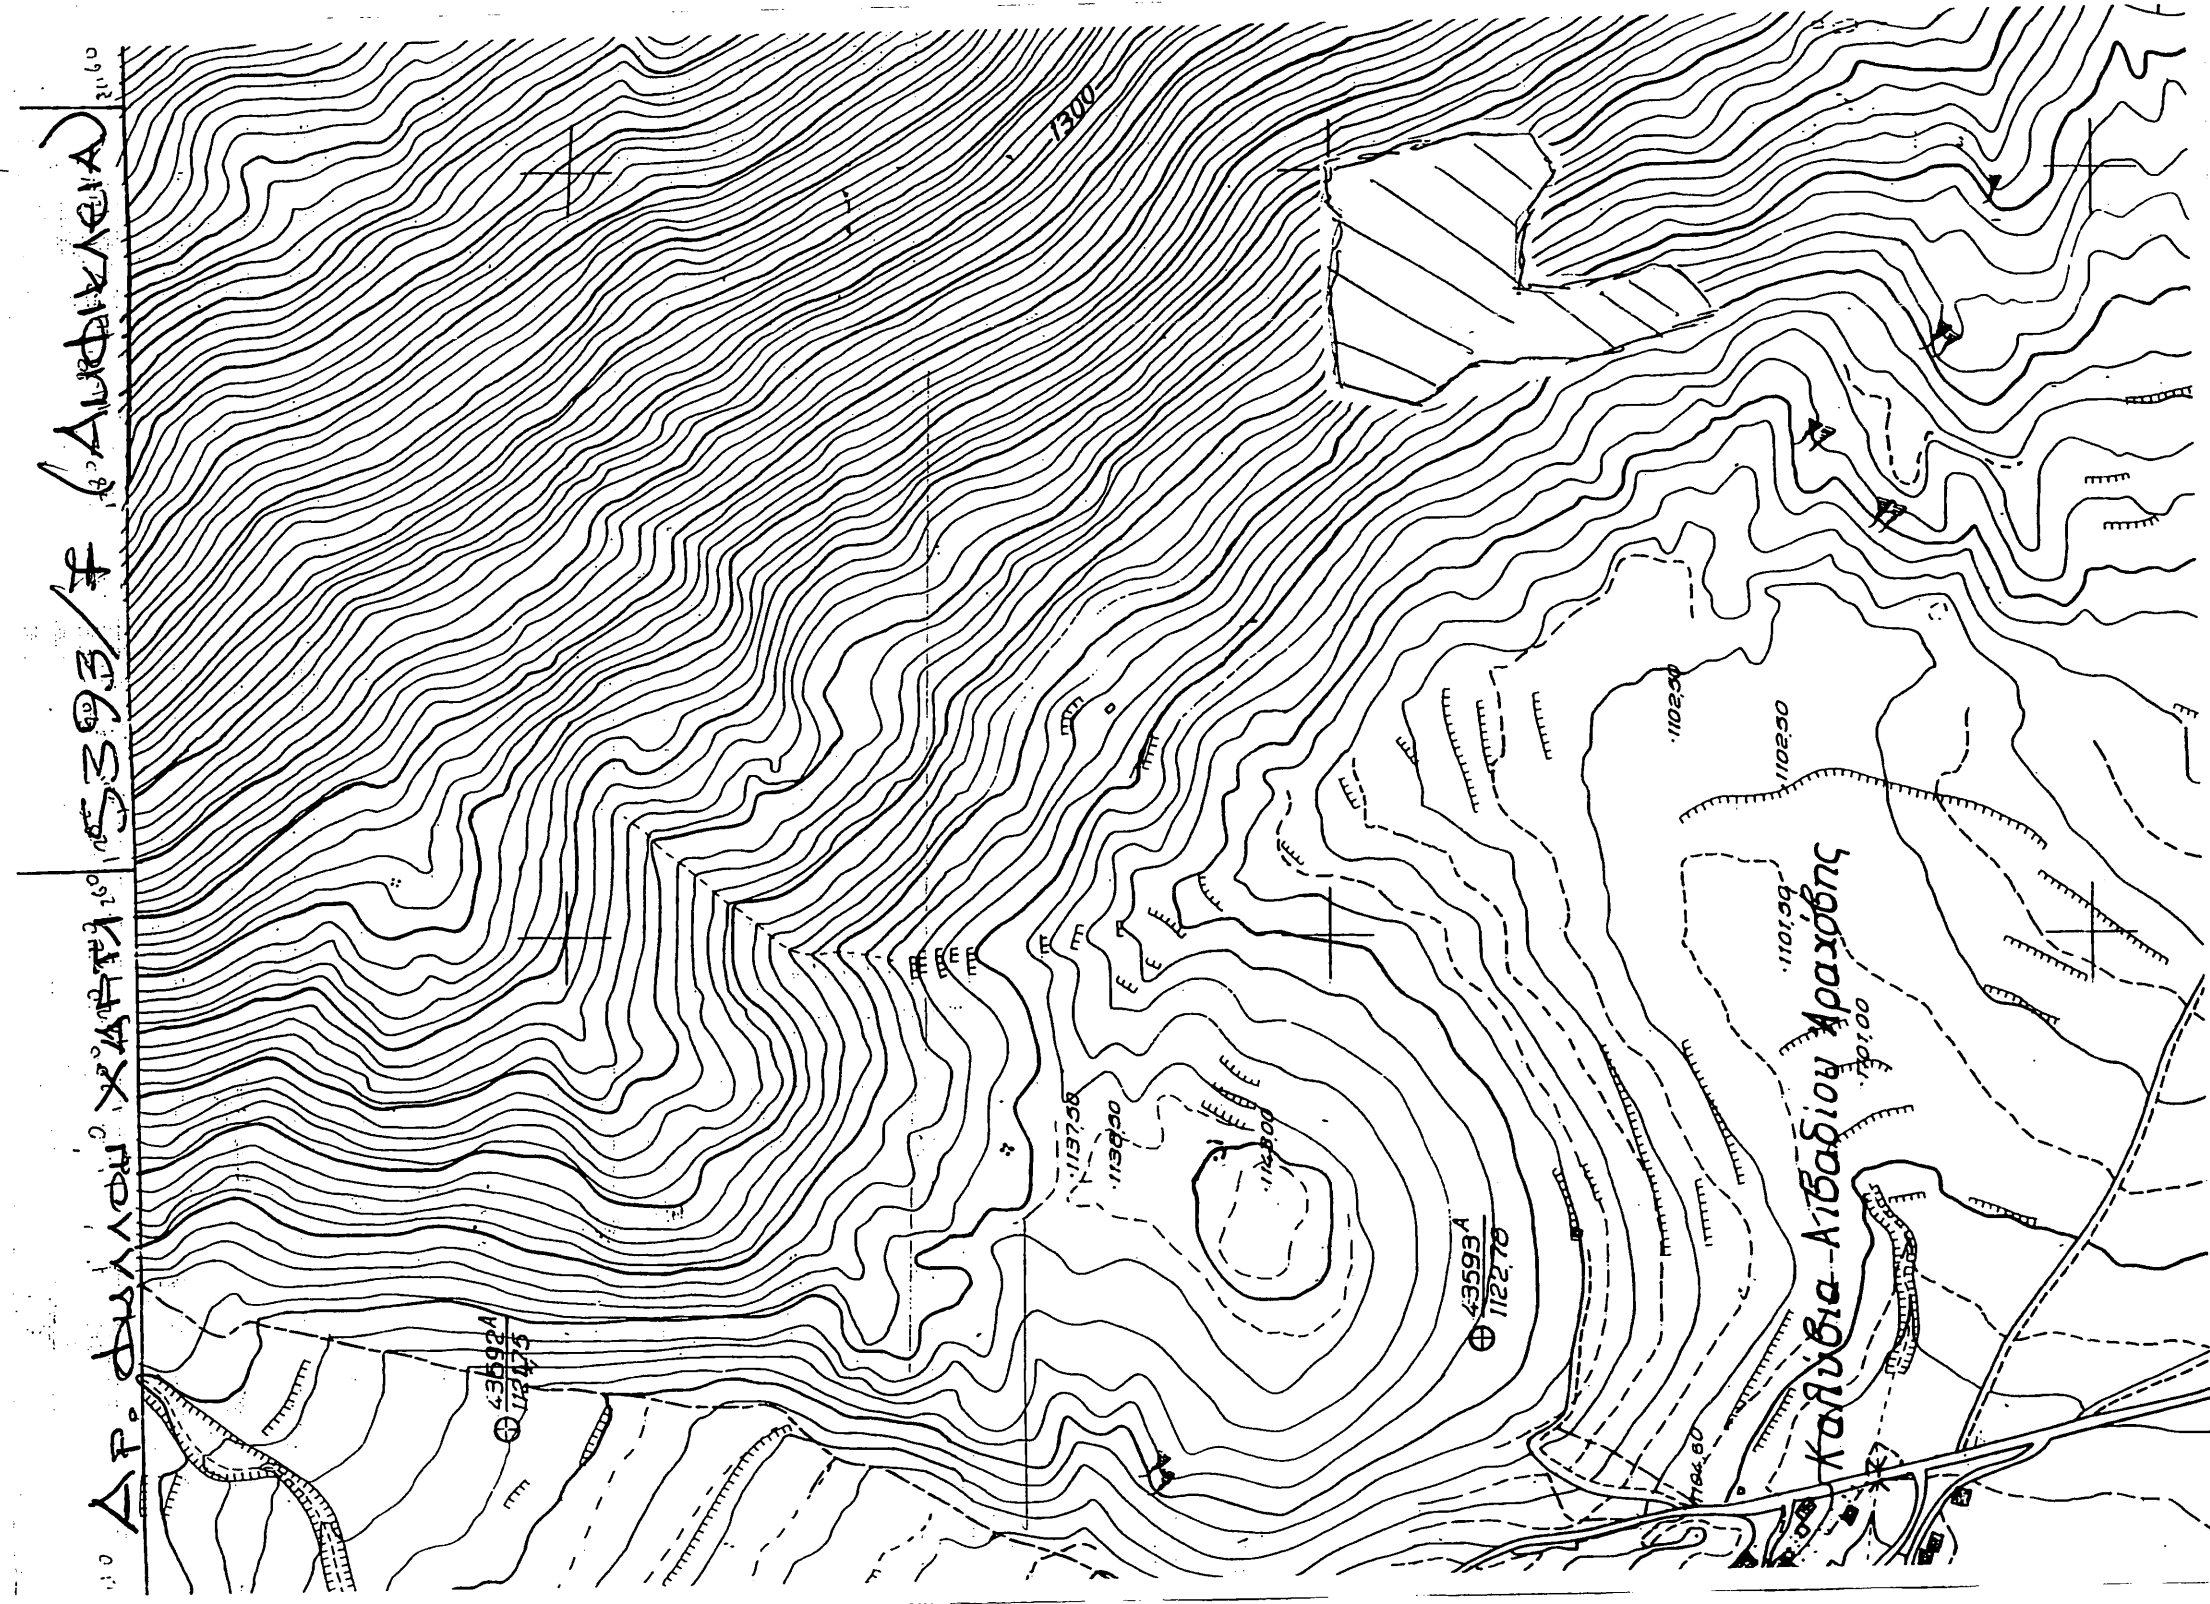

ΣΥΝΤΕΤΑΓΜΕΝΕΣ ΕΙΣΑ'ΕΓ

at point X=374468.0611 Y=4263884.0415 Z= 0.0000
at point X=374545.6943 Y=4263935.7567 Z= 0.0000
at point X=374604.7518 Y=4263954.9428 Z= 0.0000
at point X=374615.0753 Y=4263937.3238 Z= 0.0000
at point X=374596.2500 Y=4263891.7573 Z= 0.0000
at point X=374609.6099 Y=4263848.6210 Z= 0.0000
at point X=374636.3297 Y=4263854.6965 Z= 0.0000
at point X=374705.5582 Y=4263897.8328 Z= 0.0000
at point X=374743.2089 Y=4263870.4929 Z= 0.0000
at point X=374712.1656 Y=4263851.1812 Z= 0.0000
at point X=374675.4376 Y=4263824.0741 Z= 0.0000
at point X=374605.5943 Y=4263795.7622 Z= 0.0000
at point X=374571.8768 Y=4263756.6074 Z= 0.0000
at point X=374517.1091 Y=4263752.4417 Z= 0.0000
at point X=374493.0019 Y=4263801.7860 Z= 0.0000
at point X=374484.5725 Y=4263840.9407 Z= 0.0000
at point X=374468.9180 Y=4263862.6265 Z= 0.0000

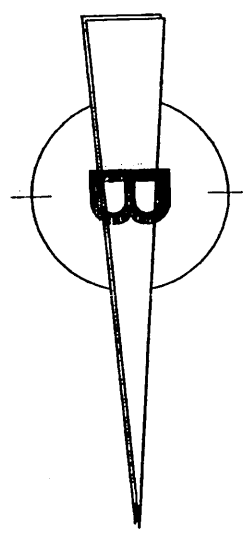

ΠΙΝΑΚΑΣ ΣΥΝΤΕΤΑΓΜΕΝΩΝ ΕΙΣΑ'ΕΓ

ΠΙΝΑΚΑΣ ΣΥΝΤΕΤΑΓΜΕΝΩΝ ΕΙΣΑ'ΕΓ

X	Y	Z
374468.0611	4263884.0415	0.0000
374545.6943	4263935.7567	0.0000
374604.7518	4263954.9428	0.0000
374615.0753	4263937.3238	0.0000
374596.2500	4263891.7573	0.0000
374609.6099	4263848.6210	0.0000
374636.3297	4263854.6965	0.0000
374705.5582	4263897.8328	0.0000
374743.2089	4263870.4929	0.0000
374712.1656	4263851.1812	0.0000
374675.4376	4263824.0741	0.0000
374605.5943	4263795.7622	0.0000
374571.8768	4263756.6074	0.0000
374517.1091	4263752.4417	0.0000
374493.0019	4263801.7860	0.0000
374484.5725	4263840.9407	0.0000
374468.9180	4263862.6265	0.0000