


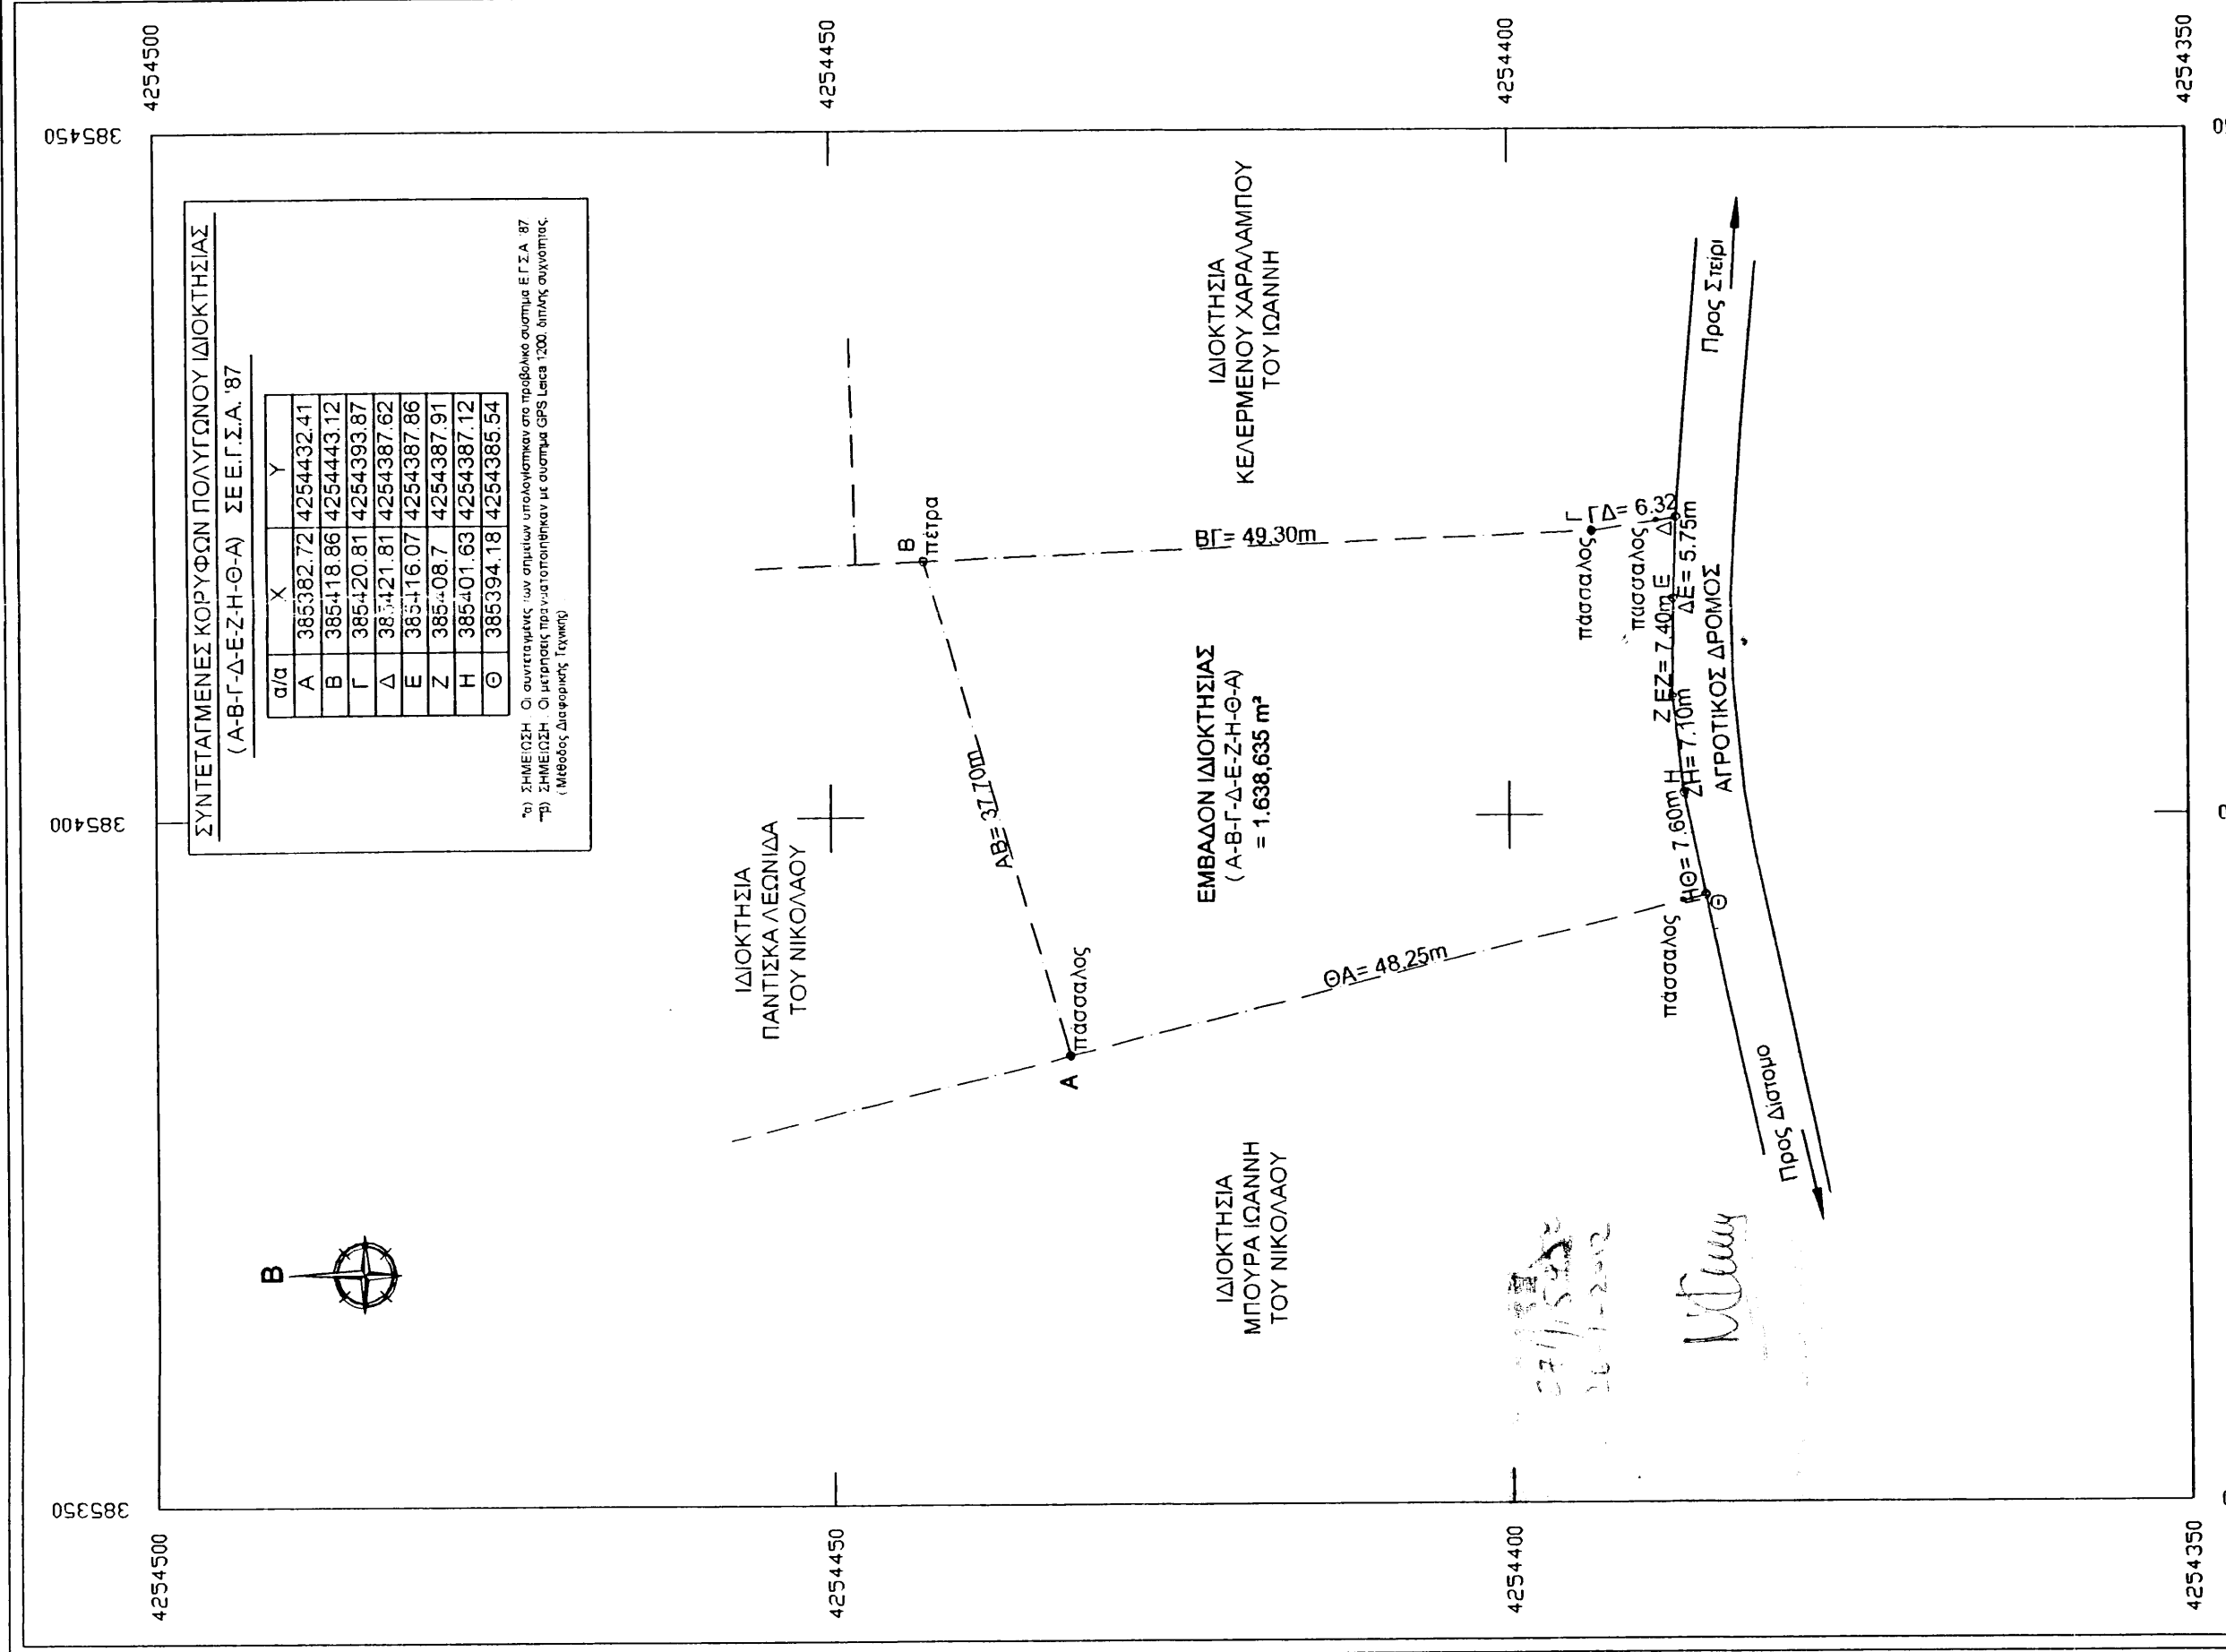

ΟΡΟΙ ΔΟΜΗΣΗΣ:
Π.Δ. 24/ΦΕΚ 270Δ /31-05-1985

Ελάχιστο Πρόσωπο : 45,00 m
Ελάχιστο Βάθος : 50,00 m
Ελάχιστο Εμβαδόν : 4.000,00 m²
Συντελ. Κάλυψης : 10 %
Συντελ. Δόμησης : 0,2
Ύψος : 3,50 m

ΑΝΑΛΥΤΙΚΗ ΕΜΒΑΔΟΜΕΤΡΗΣΗ ΑΓΡΟΤΕΜΑΧΙΟΥ :

--Εμβασδόν Αγροτεμαχίου (Α-Β-Γ-Δ-Ε-Ζ-Η-Θ-Α) :

$$E_{\text{ΑΓΡΟΤΕΜΑΧΙΟΥ}} = 1.638,635 \text{ m}^2$$

Ο ΥΠΟΛΟΓΙΣΜΟΣ ΤΟΥ ΕΜΒΑΔΟΥ ΕΓΙΝΕ ΜΕ ΤΗΝ
ΜΕΘΟΔΟ ΤΩΝ ΟΡΕΩΓΩΝΙΩΝ ΣΥΝΤΕΤΑΓΜΕΝΩΝ
ΜΕ ΒΑΣΗ ΤΟΝ ΤΥΠΟ : $E = 1/2 \cdot \sum x_i^* (y_{i-1} - y_{i+1})$

ΔΗΛΩΣΗ ΜΗΧΑΝΙΚΟΥ:

Η κάτω υποενγραμμένη διαλυματούχος
Ανώνυμος & Τοπογράφος Μηχανικός Ευθεία
Ροή ανα δηλώνει υπεύθυνα ότι το ανωτέρω
πρόσθετο αποτελείται από τα ακόλουθα στοιχεία (A-B-T-A-E-Z-H-Θ-Α)
ιδιοκτησίας του, με αριθμό 1.638.635 πηλ.
βρίσκεται εκτός σχεδίου πόλεως του Δήμου
Διαστόμου στην περιοχή Κρούσματα, είναι μη ασφαλ-
τική οικοδομήσιμη σύμφωνα με τις κείμενες
πολεοδομικές διατάξεις.


Η ΔΗΛΟΥΣΑ

ΕΥΘΥΜΙΑ Π. ΡΟΖΑΝΑ
ΔΙΠΛΟΜΑΤΟΥΧΟΣ ΑΓΡΟΝΟΜΟΣ
ΤΟΠΟΓΡΑΦΟΣ ΜΗΧΑΝΙΚΟΣ Ι.Μ.Π.
ΜΕΛΟΣ Τ.Ε.Ε. ΑΡ. ΜΗΤΡΩΟΥ 021
ΣΟΦΟΚΛΕΟΥΣ 2 321 00 ΛΙΒ. Π. Α.
ΤΗΛ 22610 24864 ΚΙΝ 6976 931
ΑΦΜ 079483860 Δ.Ο.Υ ΛΙΒ. Π. Α.

ΔΗΛΩΣΗ ΙΔΙΟΚΤΗΤΩΝ (υλοποίησης ορίων) :

Τα όρια του αγροτεμαχίου υπό στοιχία (A-BΓ-Δ-E-Z-H-A) υπεδείχθησαν από τον ιδιοκτήτη, και τους όμορους ιδιοκτήτες και είναι σωστά.

ΟΙ ΙΔΙΟΚΤΗΤΕΣ

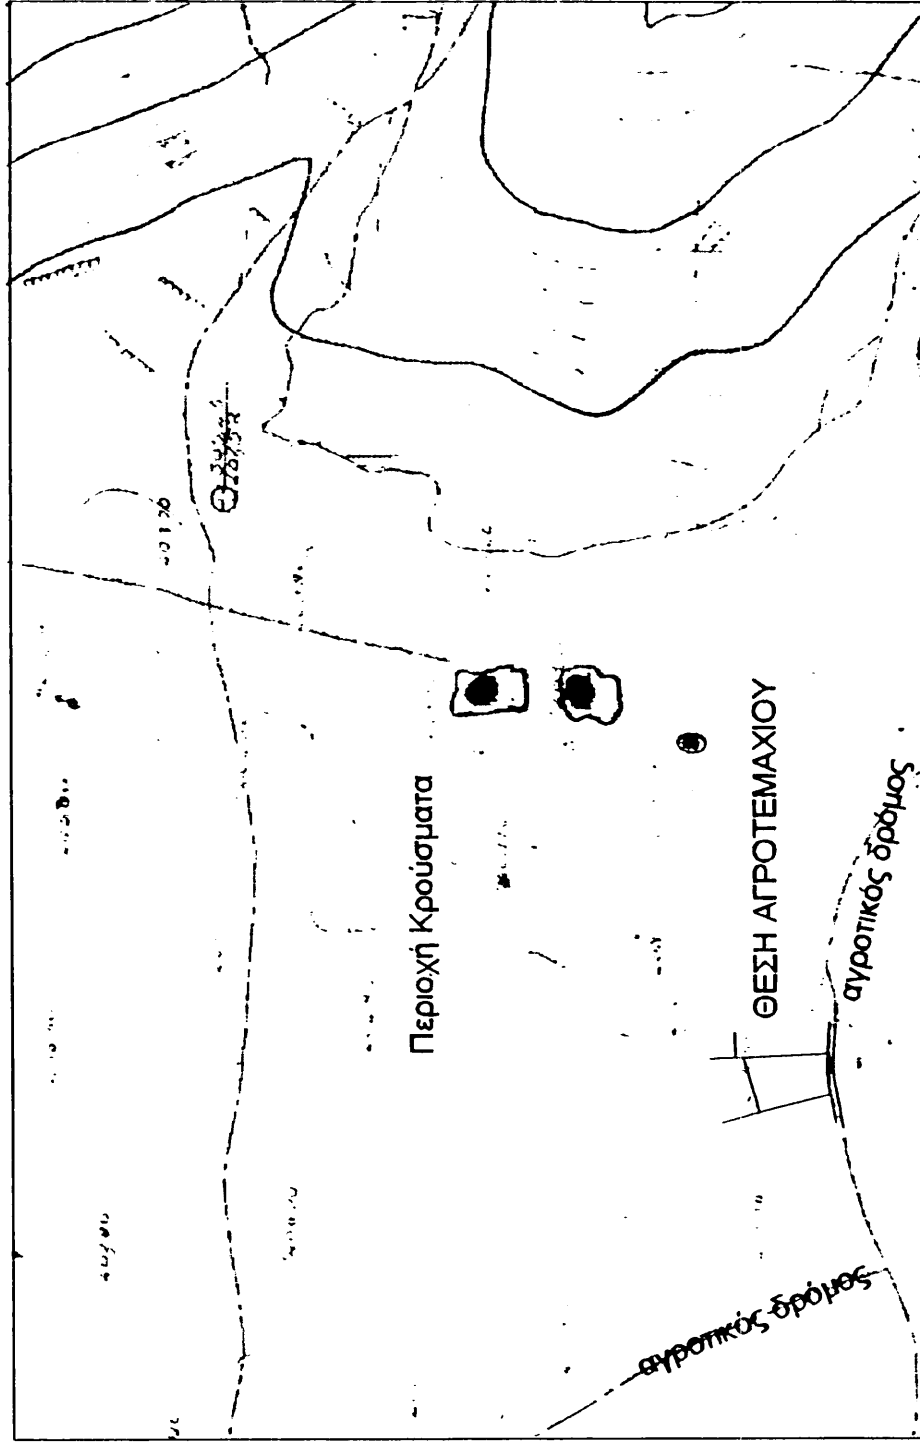

ΑΠΟΣΠΑΣΜΑ ΔΟΥΦΟΡΙΚΗΣ ΕΙΚΟΝΑΣ ΠΕΡΙΟΧΗΣ



ΑΠΟΣΠΑΣΜΑ ΧΑΡΤΗ Γ.Υ.Σ. 6304 / 6 (ΛΕΒΑΔΕΙΑ)
ΚΛΙΜΑΚΑΣ 1:5.000

ΕΡΓΟΔΟΤΗΣ :

ΚΑΪΛΗΣ ΜΙΛΤΙΑΔΗΣ ΤΟΥ ΛΟΥΚΑ

ΕΜΒΛΟΝ : $(A-B-\Gamma-\Delta-E-Z-H-\Theta-A) = 1.638,635 \text{ τ.μ.}$

ΘΕΣΗ : ΔΗΜΟΣ ΔΙΣΤΟΜΟΥ - ΠΕΡΙΟΧΗ ΚΡΟΥΣΜΑΤΑ

ΜΕΛΕΤΗΤΗΣ :
ΡΟΖΑΝΑ ΕΥΘΥΜΙΑ
ΔΙΠΛΩΜΑΤΟΥΧΟΣ ΑΓΡ. ΤΟΠΟΓΡΑΦΟΣ ΜΗΧΑΝΙΚΟΣ Ε.Μ.Π.

ΘΕΜΑ ΣΧΕΔΙΟΥ :

ΕΞΑΡΤΗΜΕΝΗ ΤΟΠΟΓΡΑΦΙΚΗ
ΑΠΟΤΥΠΩΣΗ
- Ε.Γ.Σ.Α. '87 -

ΗΜΕΡΟΜΗΝΙΑ :

ΣΕΠΤΕΜΒΡΙΟΣ 2011

ΚΛΙΜΑΚΑ ΣΧΕΔΙΑΣΗΣ :

1:500

ΣΦΡΑΓΙΔΑ - ΥΠΟΓΡΑΦΗ

ΘΕΩΡΗΣΗ ΥΠΗΡΕΣΙΑΣ

ΕΥΘΥΝΙΑ Π. ΡΟΖΑΝΑ
ΔΙΔΑΚΤΟΡΟΣ ΑΓΡΟΝΟΜΟΣ
ΤΟΠΟΓΡΑΦΟΣ ΜΗΧΑΝΙΚΟΣ Ε.Π.
ΜΕΛΟΣ Τ.Ε.Ε. ΑΡ. ΜΗΤΡΩΟΥ 107021
1000ΚΛΕΟΥΣ 2, 321 00 ΛΙΒΑΔΕΙΑ
ΤΗΛ 22410 24864 ΚΙΝ 6976 126931