
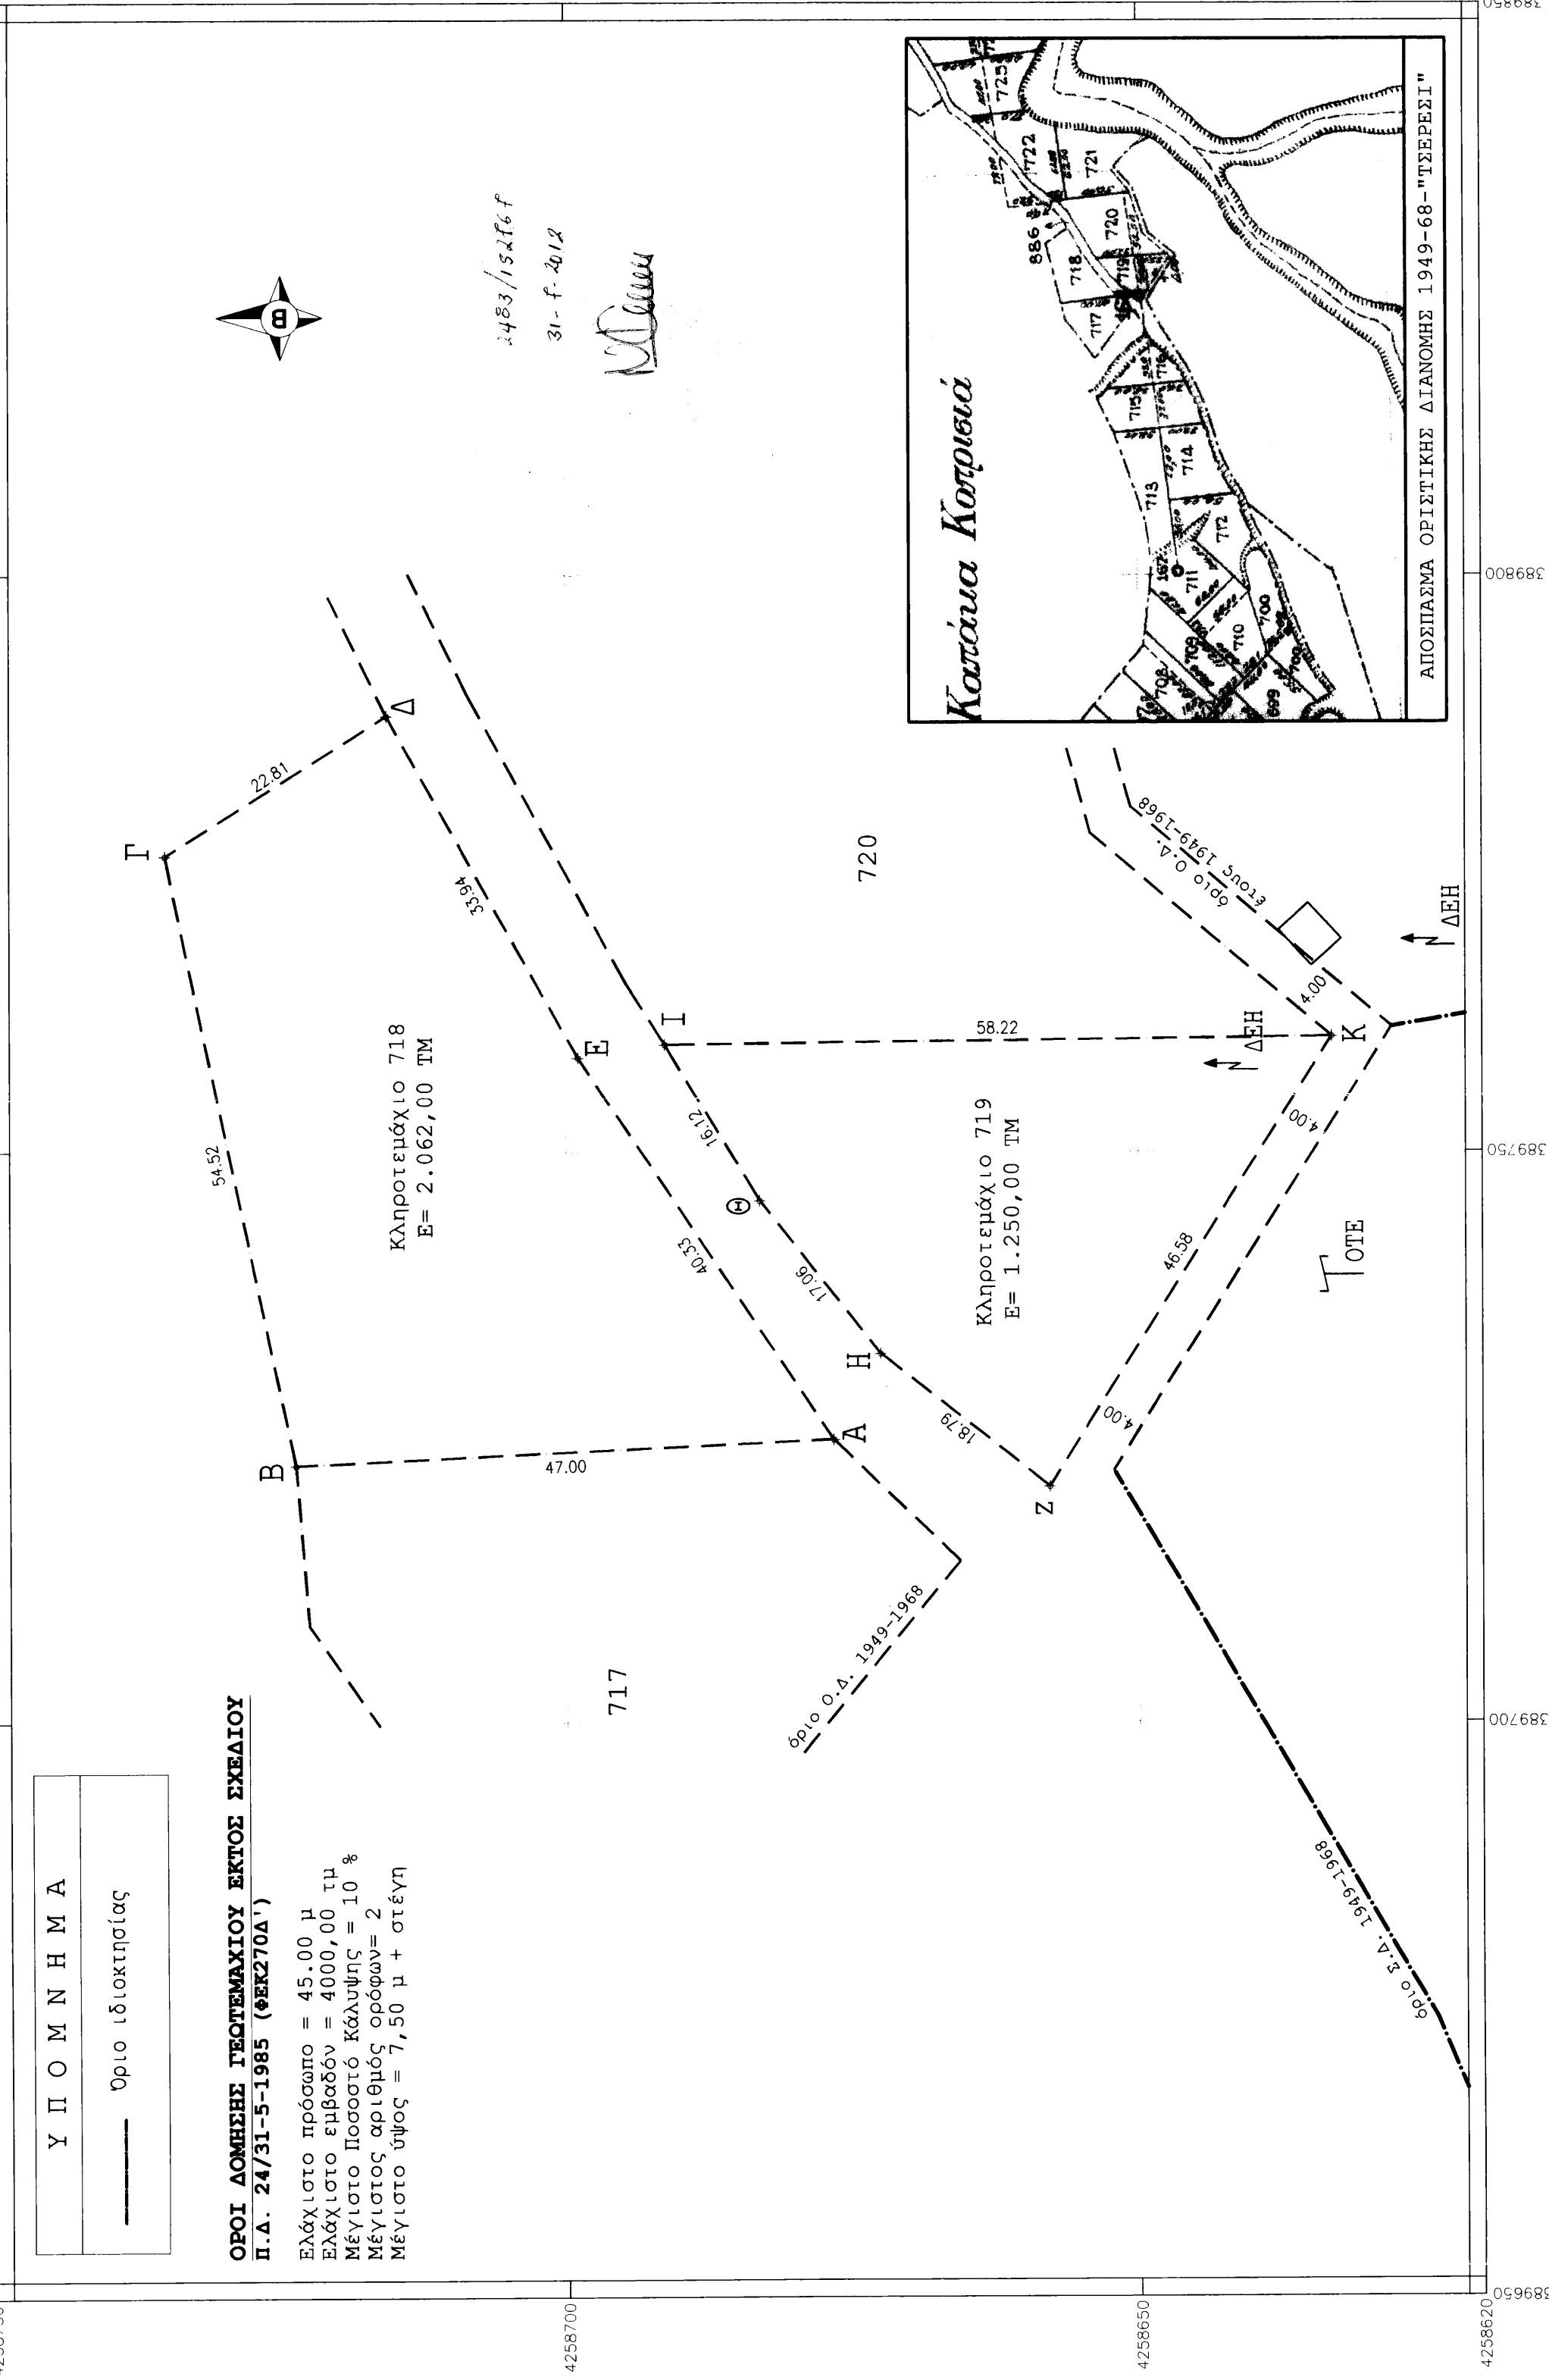


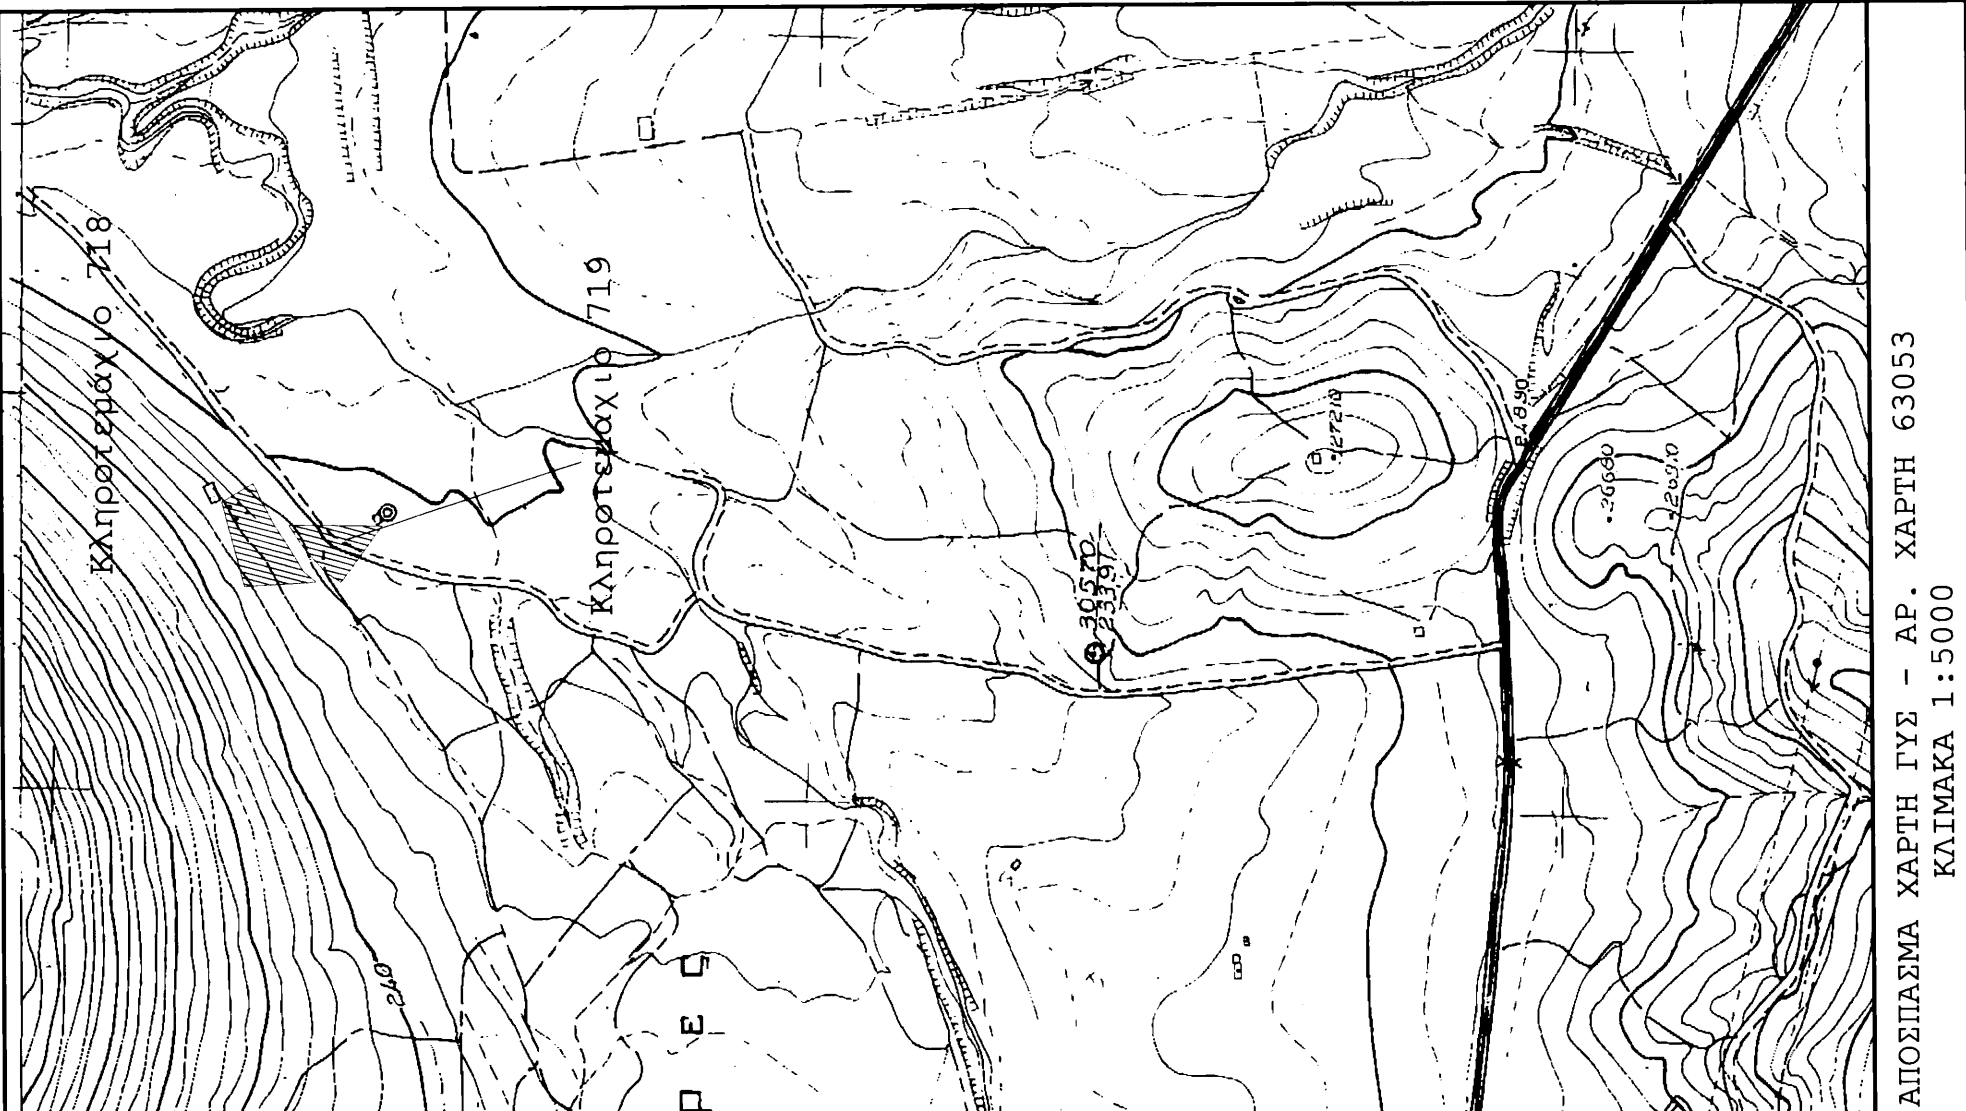

ΠΡΟΤΕΡΑΙΟΤΗΤΕΣ ΟΡΙΩΝ ΚΛΗΡΟΤΕΜΑΤΩΝ 718									
Σημείο	Α (m)	Β (m)	Γ (m)	Δ (m)	Ε (m)	Σ (m)	Τ (m)	Υ (m)	Ζ (m)
A	389724.057	4258676.6794	B	389722.5006	4258723.6276	Γ	389775.8330	4258734.9598	
Δ	389787.9062	4258715.6029	Ε	389758.3342	4258698.9432				

Κληροτεμάχιο 718, Σημείο: 5, Εμβαδόν: 2.062,00 τμ									
Α	Β	Γ	Δ	Ε	Μήκος (m)	Πλάτος (m)	Εμβαδόν (m²)	Μήκος (m)	Πλάτος (m)
A - B	47.00	B - Γ	54.52	Γ - Δ	22.81	Δ - Ε	31.94		
Ε - Α	40.33								

ΠΡΟΤΕΡΑΙΟΤΗΤΕΣ ΟΡΙΩΝ ΚΛΗΡΟΤΕΜΑΤΩΝ 719									
Σημείο	Α (m)	Β (m)	Γ (m)	Δ (m)	Ε (m)	Σ (m)	Τ (m)	Υ (m)	Ζ (m)
Z	389720.6185	4258657.8177	H	389732.2534	4258672.5700	Θ	389745.6422	4258683.0874	
I	389753.4660	4258691.3729	K	389760.1313	4258653.1603				

Κληροτεμάχιο 719, Σημείο: 5, Εμβαδόν: 1.250,00 τμ									
Α	Β	Γ	Δ	Ε	Μήκος (m)	Πλάτος (m)	Εμβαδόν (m²)	Μήκος (m)	Πλάτος (m)
Z - H	48.37	H - Θ	17.06	Θ - I	10.12	I - K	39.22		
K - Z	46.58								

- Το εμβαδόν υπολογίστηκε με τη βοήθεια των ορθογωνικών συντεταγμένων των κορυφών του.
- Τα όρια υποδείχθηκαν στο τον ιδιοκτήτη.
- Ελληνικό Γεωδαιτικό Σύστημα Αναφοράς ΕΓΣΑ '87.
- Κληροτεμάχιο 718
Εμβαδόν Ε (Α,Β,Γ,Δ,Ε,Α)= 2.062,00 τμ.
- Κληροτεμάχιο 719
Εμβαδόν Ε (Ζ,Η,Θ,Ι,Κ,Ζ)= 1.250,00 τμ.

ΥΠΕΥΘΥΝΗ ΔΙΟΧΗ ΜΕΤΑΝΤΟΧ 631/77

Ο παρόντος υπογράφων μηχανικός ΚΩΒΑΝΗΣ Δ. ΒΑΣΙΛΕΙΟΣ δηλώνει, ότι το υπό στοιχείο (Α,Β,Γ,Δ,Ε,Α) κληροτεμάχιο 718 επιφανείας Ε= 2.062,00 τμ και το υπό στοιχείο (Ζ,Η,Θ,Ι,Κ,Ζ) κληροτεμάχιο 719 επιφανείας Ε= 1.250,00 τμ, βρίσκονται εντός του γεωγραφικού τμήματος, βρίσκονται εκτός σχεδίου πόλεως στη θέση "Τσερεσι" του Καλλιματικού Δήμου Διοίκησης-Αντικύρας και είναι μη όρια και μη οικοδομήσιμα σύμφωνα με τις υπάρχουσες πολεοδομικές διατάξεις.

Υπογραφή

	ΤΕΧΝΙΚΟ ΓΡΑΦΕΙΟ
ΚΩΒΑΝΗΣ ΒΑΣΙΛΕΙΟΣ ΔΙΟΧΗ. ΠΟΛΙΤΙΚΟΣ ΜΕΤΑΝΤΟΧ	
ΛΟΓΑ ΝΙΚΑΙΝΑ 32Α ΛΙΒΑΔΕΙΑ	
ΤΗΛ: 22610-81009 / 6937205487 FAX: 22610-81009	
ΕΡΓΟΔΟΤΗΣ: ΘΕΟΔΩΡΟΠΟΥΛΟΣ Δ. ΙΩΑΝΝΗΣ	
ΕΡΓΟ: ΟΡΙΖΟΝΤΙΟΓΡΑΦΙΚΗ ΑΠΟΤΥΠΩΣΗ ΙΔΙΟΚΤΗΣΙΑΣ	
ΘΕΣΗ: "ΤΣΕΡΕΣΙ" - ΔΙΣΤΟΜΟΥ ΚΑΛ/ΚΟΣ ΔΗΜΟΣ ΔΙΣΤΟΜΟΥ-ΑΡΑΧΟΒΑΣ-ΑΝΤΙΚΥΡΑΣ	
ΜΕΛΕΤΗΤΗΣ: ΚΩΒΑΝΗΣ ΒΑΣΙΛΕΙΟΣ ΠΟΛ. ΜΗΧΑΝΙΚΟΣ	
ΜΕΛΕΤΗ: ΤΟΠΟΓΡΑΦΙΚΗ	ΑΡΙΘΜΟΣ ΣΧΕΔΙΟΥ
ΘΕΜΑ ΣΧΕΔΙΟΥ: ΤΟΠΟΓΡΑΦΙΚΟ ΔΙΑΓΡΑΜΜΑ	T-1
ΧΡΟΝΟΣ ΜΕΛΕΤΗΣ ΜΑΙΟΣ 2012	ΚΑΙΜΑΚΑ 1:500
ΥΠΟΓΡΑΦΗ - ΣΦΡΑΓΙΔΑ	
ΕΓΚΡΙΣΗ ΥΠΗΡΕΣΙΑΣ	