



ΙΔΙΟΚΤΗΣ ΤΠΟΡΤΑΡΑΚΗ - ΕΥΑΓΓ.

ΕΡΓΟ: ΤΑΧΥΜΕΤΡΙΚΗ ΑΠΟΤΥΠΩΣΗ

ΘΕΣΗ: ΒΙΓΛΑ ΠΗΓΑΙΔΑΚΙ ΧΑΛΑΒΡΟΤΔΙ ΚΟΤΜΙ ΠΛΑΓΙΕΣ ΚΑΛΟΚΑΙΡΙΝΟ Ο.Τ.

ΔΗΜΟΣ: Δ/Δ ΕΠΑΝΩ ΠΕΡΒΟΛΑΚΙΩΝ ΔΗΜΟΣ ΛΕΤΚΗΣ

ΜΕΛΕΤΗΤΗΣ:
ΤΣΟΥΠΑΚΗΣ ΣΤΑΥΡΟΣ ΠΟΛ ΜΗΧ ΤΕ

ΘΕΜΑ ΣΧΕΔΙΟΥ:

ΑΡΙΘΜΟΣ
ΣΧΕΔΙΟΥ

ΤΟΠΟΓΡΑΦΙΚΟ ΔΙΑΓΡΑΜΜΑ

T1

ΚΛΙΜΑΚΑ: 1/2000

ΧΡΟΝΟΣ ΜΕΛΕΤΗΣ: ΝΟΕΜΒΡΙΟΣ 2007

ΣΦΡΑΓΙΔΑ:

ΥΠΟΓΡΑΦΗ:

ΤΣΟΥΠΑΚΗΣ ΣΤΑΥΡΟΣ
ΔΙΠΛΩΜΑΤΟΥΧΟΣ
ΠΟΛΙΤΙΚΟΣ ΜΗΧΑΝΙΚΟΣ Τ.Ε.
ΑΡΙΘΜΟΣ ΜΗΤΡΩΟΥ 25959
ΣΗΤΕΙΑ ΚΡΗΤΗ ΤΗΛ. 2843028114 ΚΙΝ. 6977605849
ΑΦΜ 021978838 ΔΟΥ ΣΗΤΕΙΑΣ

Ανήκει στο αριθμό 6211/η-ε/08-01-09 Γραφείο Δίωξης Δασών Ασπίδας

ΥΠΟΜΝΗΜΑ

ΤΟ ΠΑΡΑΠΑΝΩ ΟΙΚΟΠΕΔΟ
Α,Β,Γ,Δ,Ε,Ζ,Η,Θ,Α ΕΙΝΑΙ ΑΡΤΙΟ ΚΑΙ
ΟΙΚΟΔΟΜΗΣΙΜΟ ΚΑΤΑ ΓΟΚ
ΔΕΝ ΣΤΗΝΟΡΕΤΕΙ ΜΕ ΡΕΜΑ ΚΑΙ ΑΝΩΘΕΝ ΑΥΤΟΥ
ΔΕΝ ΔΙΕΡΧΕΤΑΙ ΤΥΗΛΗ ΤΑΣΗ


Ο ΜΗΧΑΝΙΚΟΣ



Αγιος Νικόλαος 08-01-09
Αναγλυφωτής Προϊστάμενος
Κουβουμάς Εμμανουήλ
Δασολόγος

ΔΗΛΩΣΗ ΙΔΙΟΚΤΗΤΗ ΤΑ ΟΡΙΑ ΤΟΥ ΟΙΚΟΠΕΔΟΥ
ΜΟΥ ΕΔΕΙΧΘΗΣΑΝ ΑΠΟ ΕΜΕΝΑ ΚΑΙ
ΤΥΟΠΟΙΗΘΗΣΑΝ ΣΩΣΤΑ

Ο ΙΔΙΟΚΤΗΤΗΣ

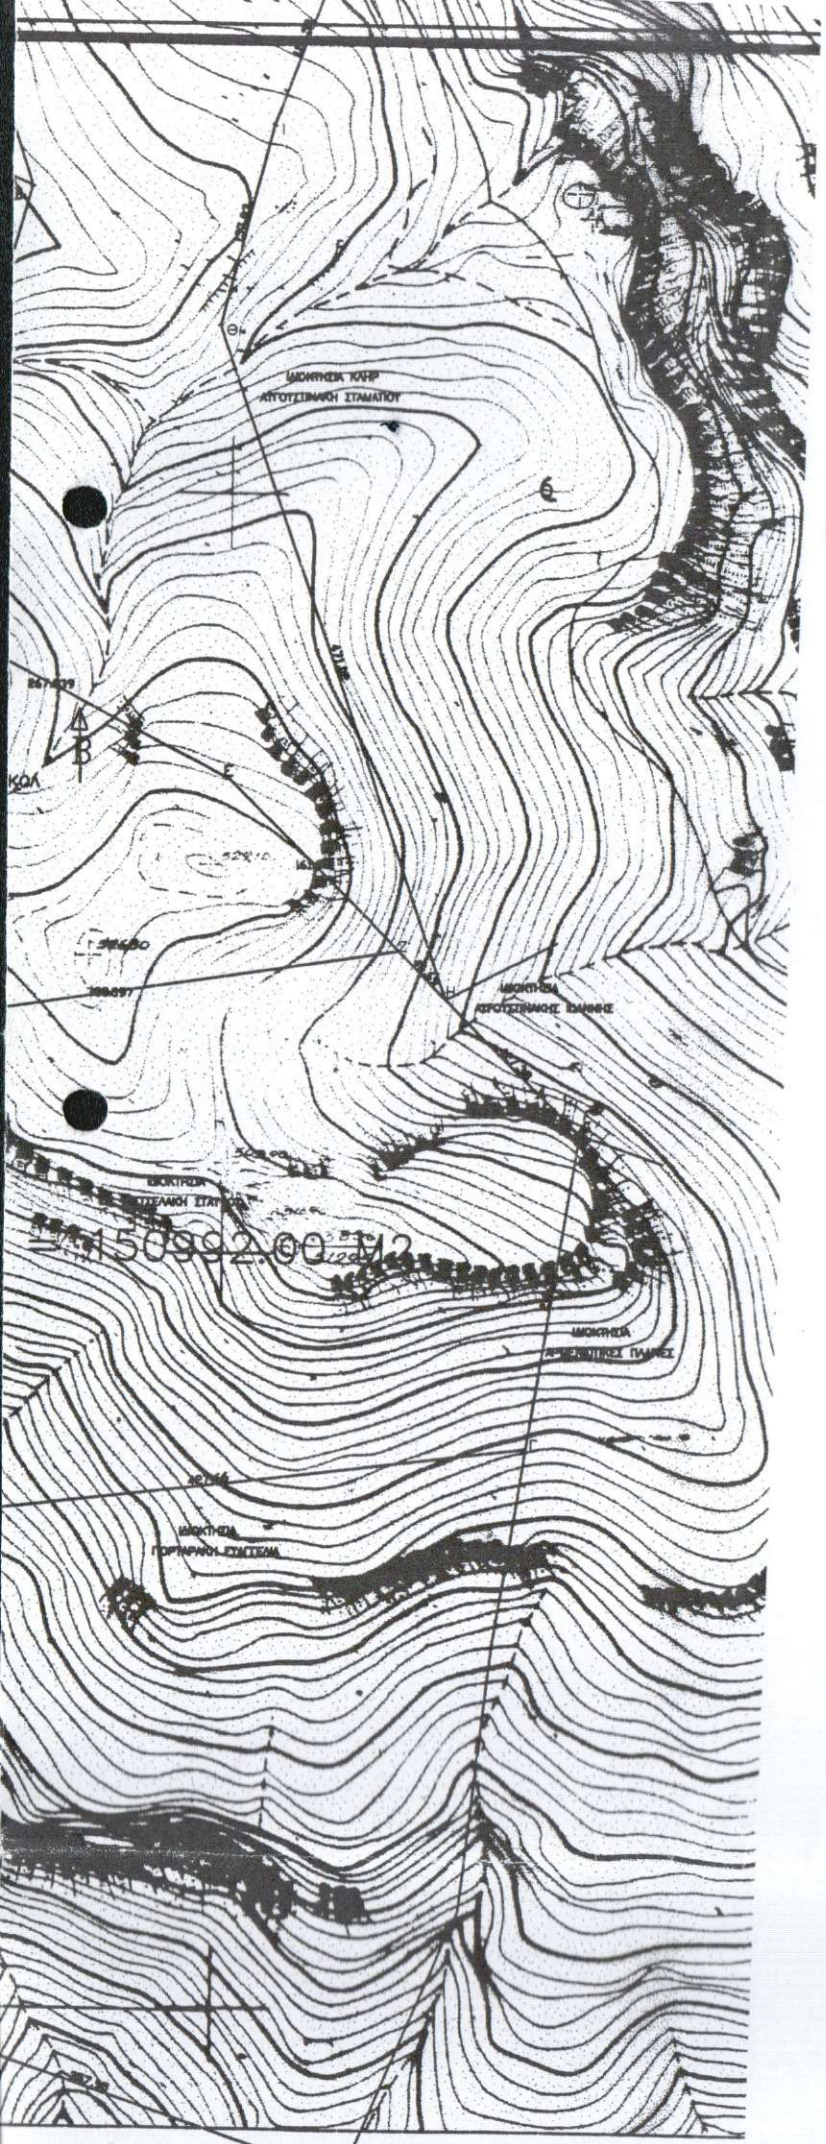

ΙΔΙΟΚΤΗΣΙΑ
ΓΕΡΑΚΙΑΝΑΚΗ ΕΜΜΑΝ

ΙΔΙΟΚΤΗΣΙΑ
ΠΟΡΤΑΡΑΚΗ ΕΥΑΓΓΕΛΙΑ

$E = 151.442.85 \text{ M}^2$

*Χρησιμοποιείται
Ε = 67.605,85 M²*

ΙΔΙΟΚΤΗΣΙΑ
ΑΓΓΟΥΣΤΙΝΑΚΗΣ ΙΩΑΝΝΗΣ ΚΑΙ ΣΙΑ

ΙΔΙΟΚΤΗΣΙΑ
ΑΡΜΕΝΙΩΤΙΚΗ

Α
Β
Γ
Δ
Ε
Ζ

