

ΤΕΧΝΙΚΟ ΓΡΑΦΕΙΟ

ΓΙΑΝΝΗ Ε. ΤΣΙΧΛΗ

ΔΙΠΛΩΜΑΤΟΥΧΟΥ ΠΟΛΙΤΙΚΟΥ ΜΗΧΑΝΙΚΟΥ

ΝΕΑΠΟΛΗ ΛΑΣΙΘΙΟΥ - ΤΗΛ: 08410-33.930
0946-065864

ΤΙΤΛΟΣ ΕΡΓΟΥ :

ΑΠΟΤΥΠΩΣΗ ΑΚΙΝΗΤΟΥ

ΙΔΙΟΚΤΗΤΗΣ :

ΟΜΗΡΟΣ, ΙΑΣΩΝ & ΒΑΣΙΛΕΙΟΣ ΒΟΓΙΑΤΖΑΚΗΣ

ΘΕΜΑ :

ΤΟΠΟΓΡΑΦΙΚΟ ΔΙΑΓΡΑΜΜΑ

ΘΕΣΗ :

ΕΚΤΟΣ ΣΧΕΔΙΟΥ ΕΥΡΥΤΕΡΗ ΠΕΡΙΟΧΗ ΑΓ. ΑΝΤΩΝΙΟΥ

ΚΛΙΜΑΚΑ :

1 : 500

ΗΜΕΡΟΜΗΝΙΑ

15-09-2002


ΣΧΕΔΙΑΣΗ :

Ο ΜΕΛΕΤΗΤΗΣ

ΕΓΚΡΙΣΗ

ΙΩΑΝΝΗΣ Ε. ΤΣΙΧΛΗΣ
Διπλωματούχος Πολ. Μηχανικός
Πολυτεχνικού Ινστιτούτου Ιασιθίου
Αριθμός Μητρώου Τ.Ε.Ε. 50377
ΑΦΜ 041558690 - ΔΟΥ ΝΕΑΠΟΛΗΣ
ΕΘΝ. ΑΝΤΙΣΤΑΣΕΩΣ 2 ΝΕΑΠΟΛΗ - ΚΡΗΤΗΣ
☎ (28410) 33930, 6946065864

ΤΟΠΟΓΡΑΦΙΚΟ ΔΙΑΓΡΑΜΜΑ. ΚΛΙΜ. 1:500

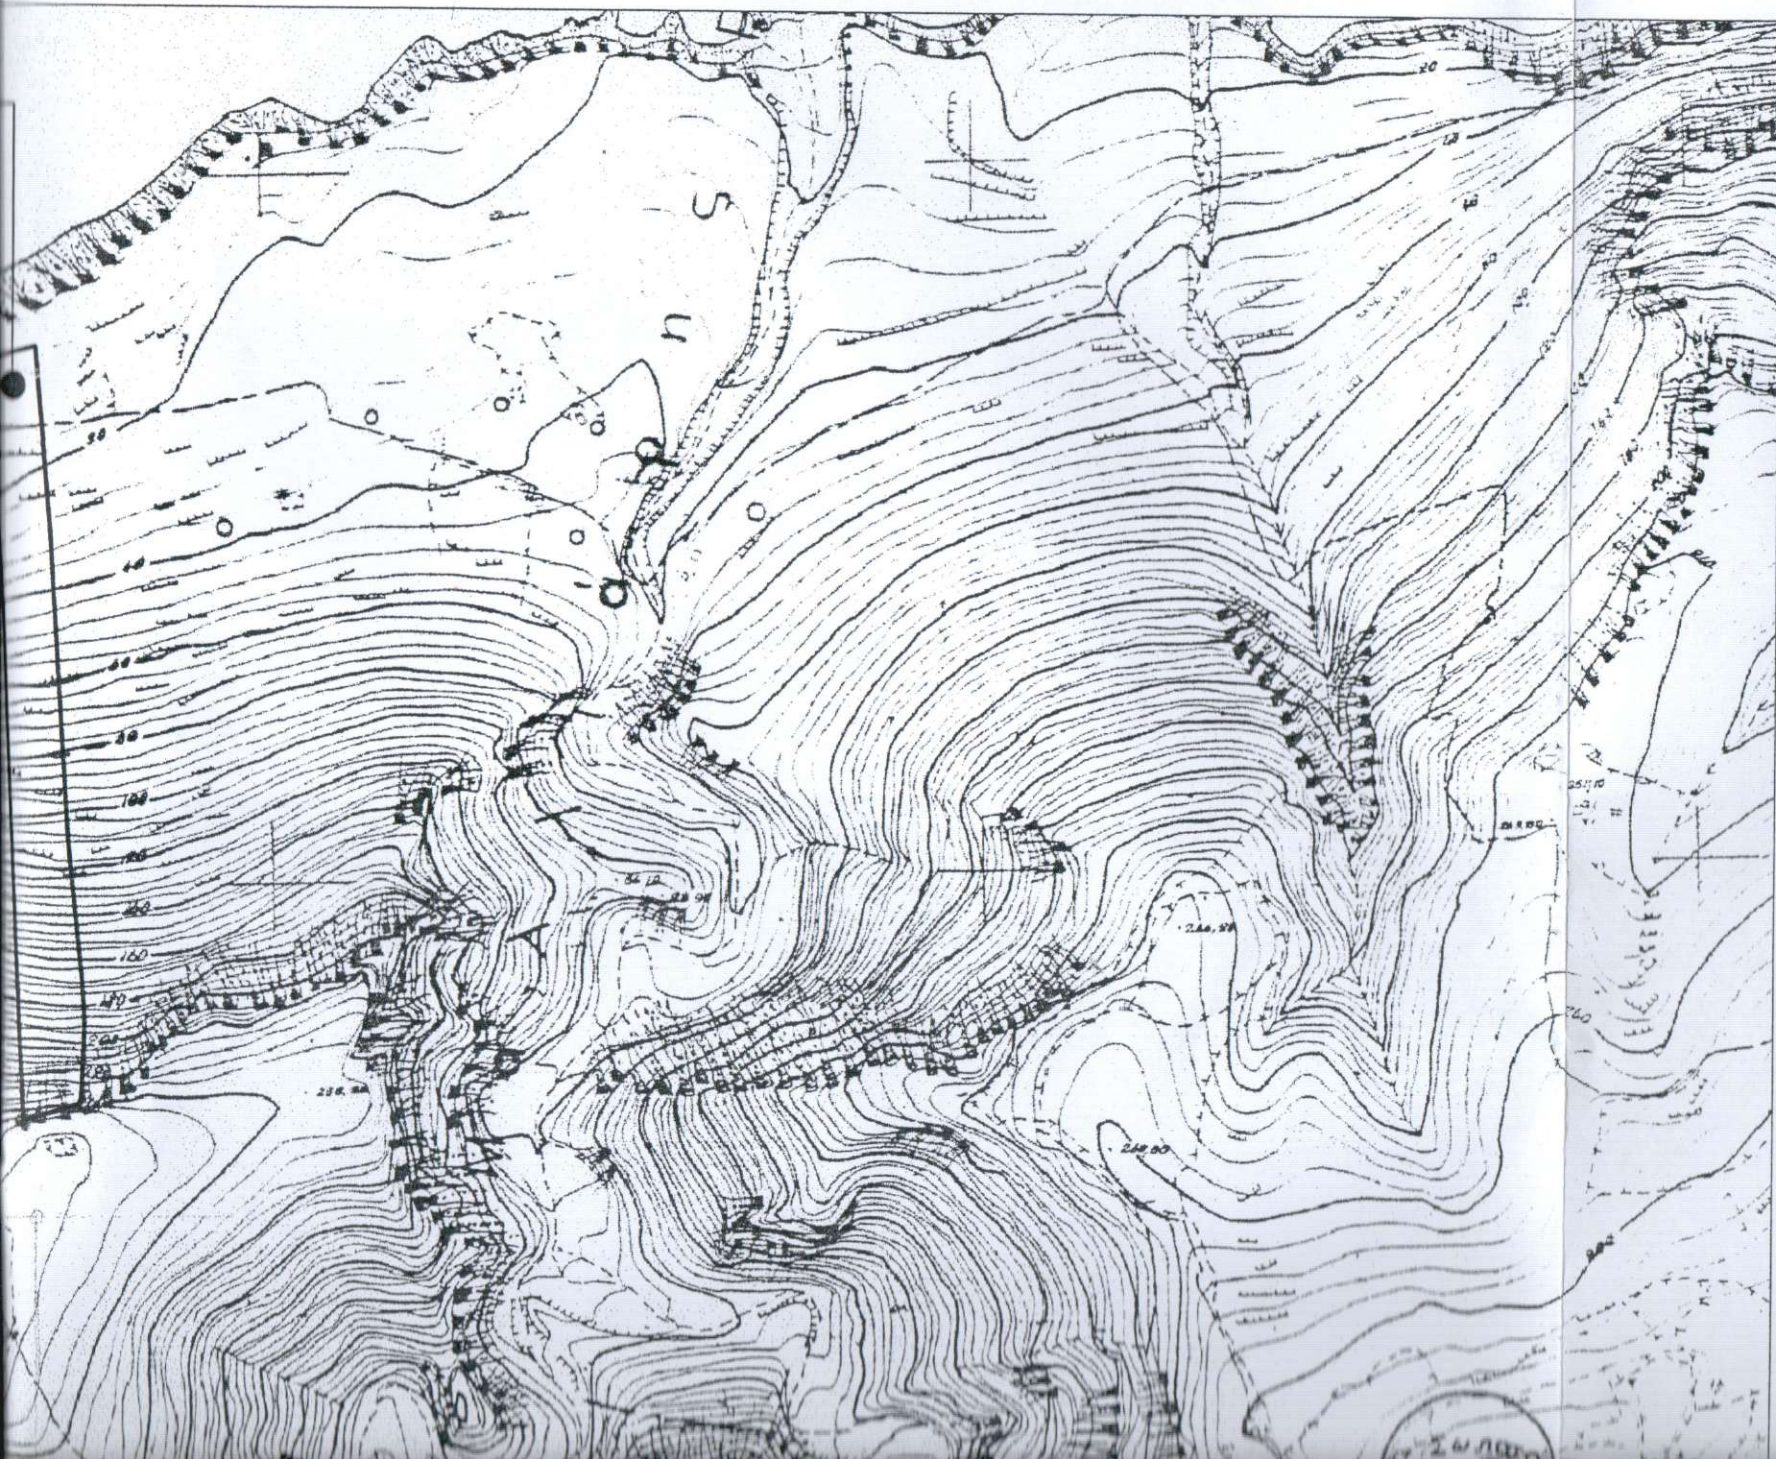

ΘΕΩΡΗΘΗΚΕ
Και ακολουθεί την υπ' αριθμ... 80/2005
Απόφαση της Ε.Ε.Δ.Α. Νομού Λασιθίου
της οποίας αποτελεί αναπόσπαστο τμήμα.
Αγίου Κολάου... 27-6-2005...
ΕΛΛΗΝΙΚΗ ΔΗΜΟΚΡΑΤΙΑ
ΕΠΙΤΡΟΠΗ ΔΙΑΧΕΙΡΙΣΗΣ
ΕΛΛΗΝΙΚΗΣ ΓΕΩΡΓΙΑΣ
Η Γραμματέας της Επιτροπής
Μπουτάκη Ευθυμία
Λασιθίου

3911000