


ΤΟΠΟΓΡΑΦΙΚΟ ΔΙΑΓΡΑΜΜΑ ΤΜΗΜΑΤΟΣ ΤΟΥ ΥΠ'ΑΡΙΘΜ. 1271
ΑΓΡΟΤΕΜΑΧΙΟΥ ΣΤΗ Τ.Κ. ΜΑΖΑΡΑΚΙΑΣ ΤΟΥ ΔΗΜΟΥ ΗΓΟΥΜΕΝΙΤΣΑΣ
ΤΗΣ Π.Ε. ΘΕΣΣΑΛΙΑΣ

ΚΑΙΜΑΚΑ 1 : 1000

ΥΠΟΜΝΗΜΑ

1. Υπό στοιχεία Α-Β-Γ-Δ-Ε-Α τμήμα του υπ' αριθμ. 1271 αγροτεμάχιο της διανομής Μαζαρακιάς - Κορδα - Παναίνα του έτους 1957-1958 στο Δήμο Ηγουμενίτσας . Το εμβαδόν του παραπάνω τμήματος του αγροτεμαχίου σύμφωνα με τον τίτλο κτήσης είναι 6497,00 μ² αλλά έπειτα από αναλυτική εμβαδομέτρηση το εμβαδόν είναι 6507,00 μ².
2. Το παραπάνω τμήμα του αγροτεμαχίου ανήκει στο Νικόλαο Τούλα του Προκοπίου σύμφωνα με την υπ' αριθμ. 2157/20-12-1990 Γονική Παροχή του συμβολαιογράφου Ηγουμενίτσας Φωκίωνα Ντάνη.
3. Το τμήμα του αγροτεμαχίου είναι άρτιο και οικοδομήσιμo κατά Ν.Ο.Κ. , Γ.Ο.Κ. και δεν υπόκειται στις διατάξεις του Ν.1337/83 περί εισφοράς σε γη και χρήμα

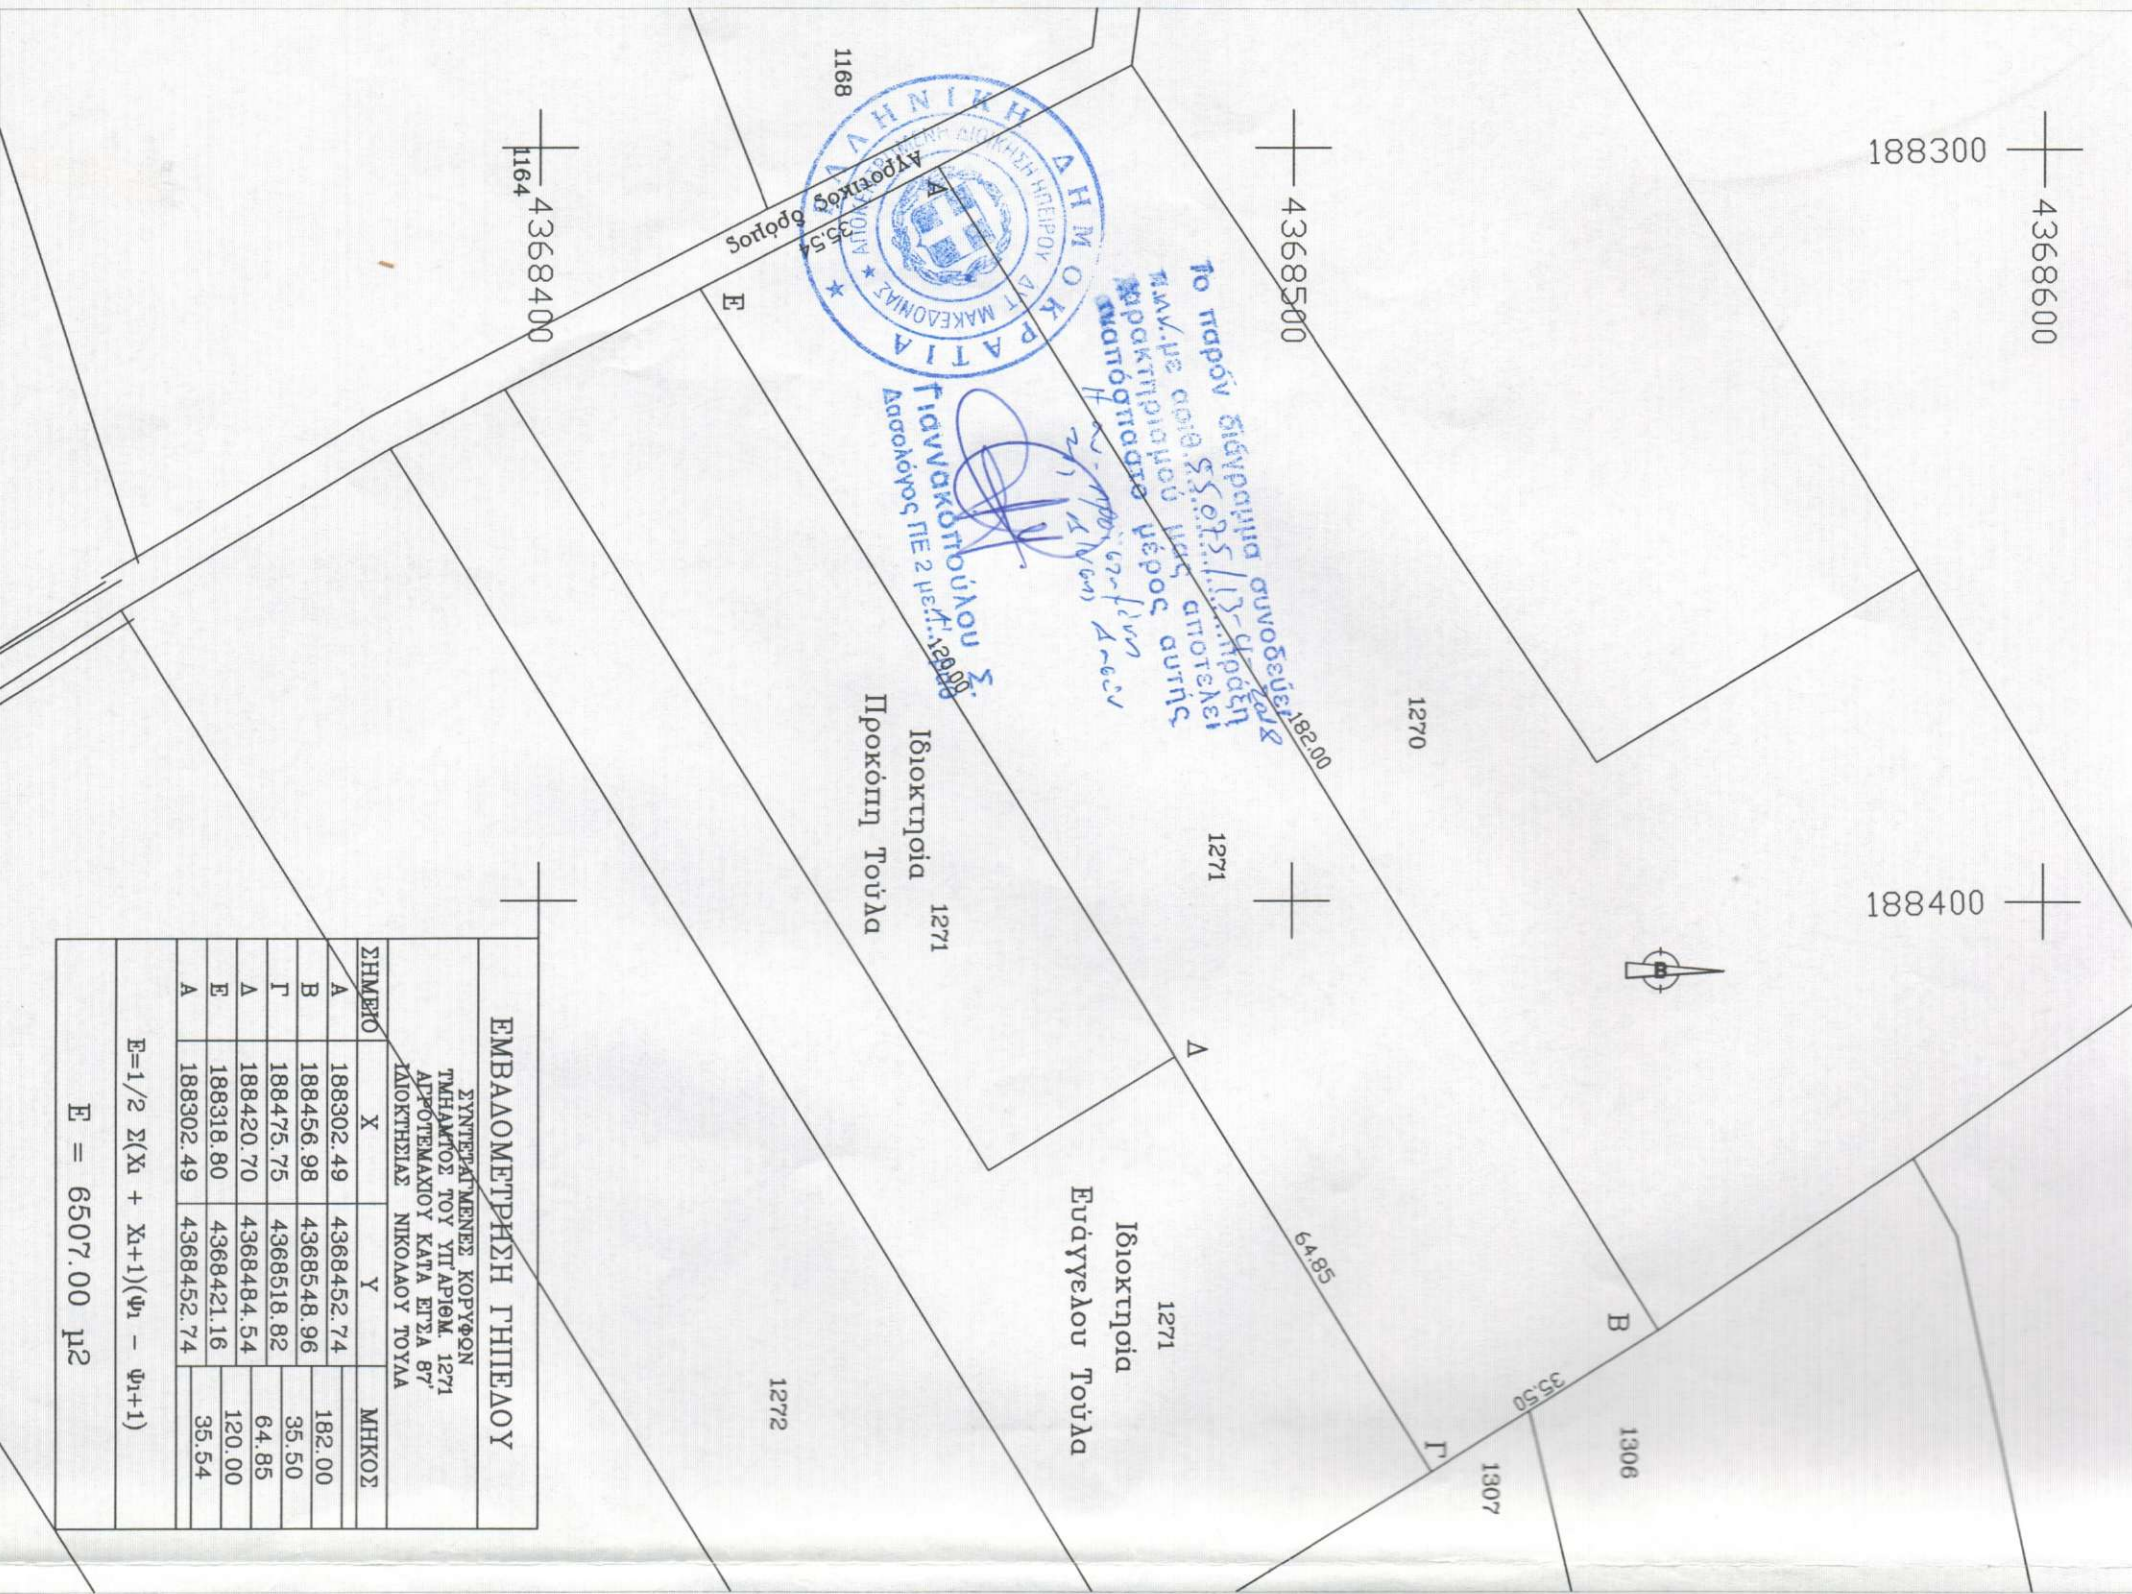

ΕΜΒΑΔΟΜΕΤΡΗΣΗ ΓΗΠΕΔΟΥ			
ΣΥΝΤΕΛΕΜΕΝΕΣ ΚΟΡΥΦΕΣ			
ΤΜΗΜΑΤΟΣ ΤΟΥ ΥΠ'ΑΡΙΘΜ. 1271			
ΑΓΡΟΤΕΜΑΧΙΟΥ ΚΑΤΑ ΕΠΙΣ. 87'			
ΚΑΙΟΚΤΗΣΙΑΣ ΝΙΚΟΛΑΟΥ ΤΟΥΛΑ			
ΣΤΗΜΜΑ	X	Y	ΜΗΚΟΣ
A	188302.49	4368452.74	182.00
B	188456.98	4368548.96	35.50
T	188475.75	4368518.82	64.85
Δ	188420.70	4368484.54	120.00
E	188318.80	4368421.16	35.54
A	188302.49	4368452.74	
E=1/2 Σ(X _i + X _{i+1})(ψ _i - ψ _{i+1})			
E = 6507.00 μ ²			

ΗΓΟΥΜΕΝΙΤΣΑ - ΣΕΠΤΕΜΒΡΙΟΣ 2017

Ο
ΝΤΑΝ ΜΗΧΑΝΙΚΟΣ ΣΤΑΝΤΙΝΟΣ
ΔΙΠΛ. ΠΟΛΙΤΙΚΟΣ ΜΗΧΑΝΙΚΟΣ
ΜΗΧΑΝΙΚΟΣ ΔΙΑΧΕΙΡΙΣΗΣ ΕΡΓΩΝ
ΠΑΝΕΠΙΣΤΗΜΙΟΥ ΠΕΠΤΣΜΟΧΘΑΡ. Μ. 117038
ΣΑΜΟΥΗΛΑ 11
ΚΙΝ. 6946368330
ΑΦΜ: 1247256781 ΔΟΥ ΗΥ ΟΥΜΕΝΙΤΣΑΣ