

Lindo
 προοδ. 546


ΔΗΜΗΤΡΙΟΣ Γ. ΦΟΥΡΤΟΥΛΑΚΗΣ
 ΔΙΚΗΓΟΡΟΣ
 Έθ. Αδελφάντων 29 Α' όροφος
 Τηλ. 24952 - ΡΟΔΟΣ

ΕΛΛΗΝΙΚΗ ΔΗΜΟΚΡΑΤΙΑ
 ΥΠΟΥΡΓΕΙΟΝ ΔΙΚΑΙΟΣΥΝΗΣ
 ΚΤΗΜΑΤΟΛΟΓΙΟ ΡΟΔΟΥ


Αριθ. Πρωτ. 1706/1-2-85
 Ακριβές αντίγραφο του έν τοφ φακέλλου εύρισκομένου σχεδίου του άκινήτου τόπου 1 φύλλον 46
 Φάκελλος 48 Μερεις 546
 Lindo Lindo

Κλίμαξ 1: -

Έν Ρόδω τη 12-2-1985
 Ο μηχανικός του Κτηματολογίου

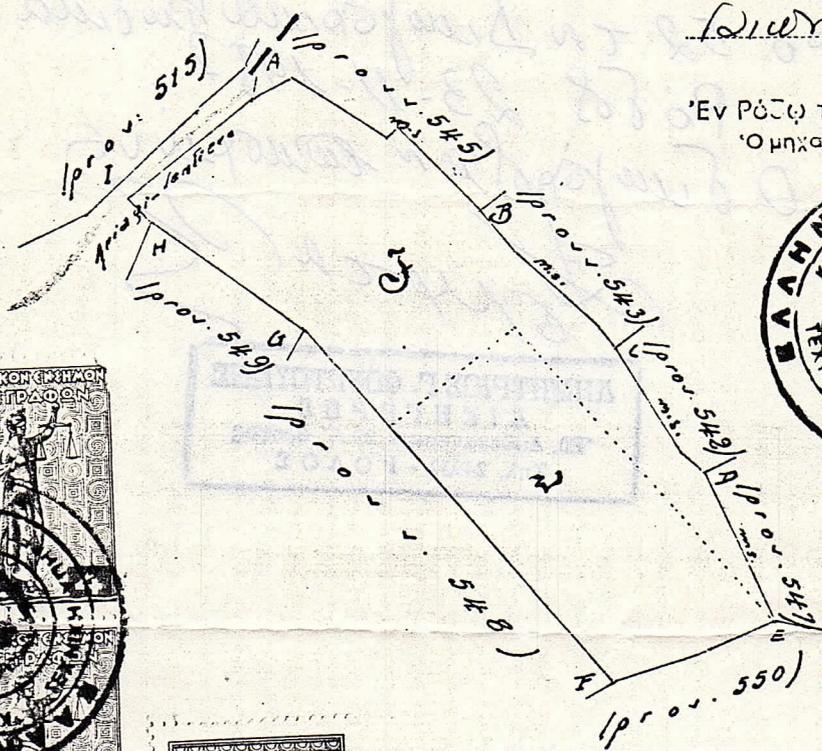

Νικόλαος Κτισσοράκης

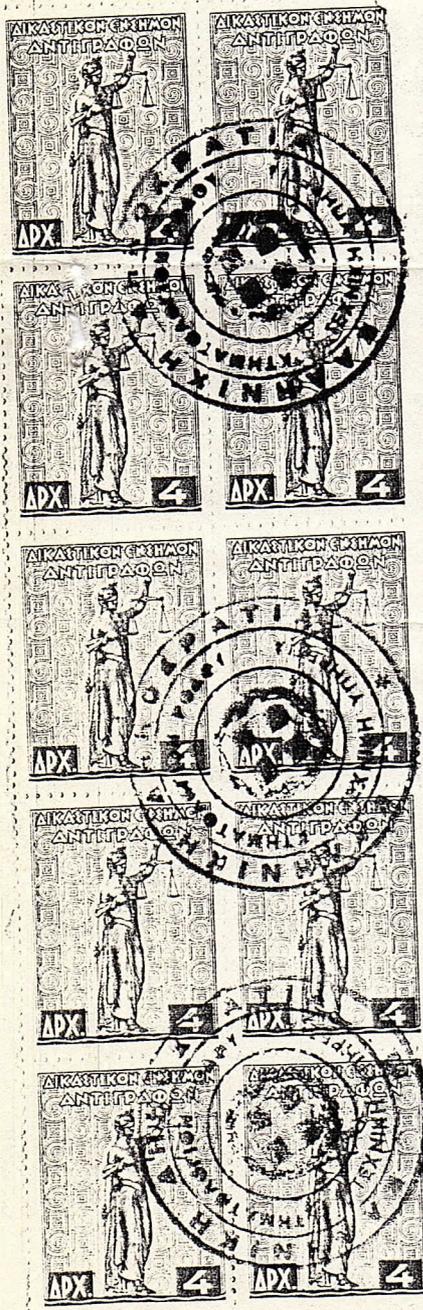

Scala 1:2000



23 Maggio 1986

Αμφίβες φωτοαντίγραφο από το
επίβλητο των κιν ετών βίβλ με
το οποίο επισημάνονται τα
άρθρο 52 τα Διαφορικά κείμενα.

Ρόδος 23-11-1987

Ο Διαφορολογιστής

Σουρτζής



ΔΗΜΗΤΡΙΟΣ Γ. ΣΟΥΡΤΖΗΣ
ΔΙΚΗΓΟΡΟΣ
Εδ. Αεθλοκινήτων 29 Α' όροφος
Τηλ. 24952 - ΡΟΔΟΣ