


⊗	Φυλλοβόλο
•	Μικρό Κωνοφόρο
⊗	Μικρό Φυλλοβόλο

Ε] 8000.00 τ.μ. και [π] --- μ. Π.Δ. / 13-03-91 - Φ
 Το ακίνητο δεν εμπίπτει στις διατάξεις του Ν.1337/Κτηματολογίου. Μέσα από το ακίνητο δεν περνάει φυσικού αερίου. Το ακίνητο δεν βρίσκεται σε ανασφραγισμένο δρόμο. Δεν εκκρεμεί σήμα διακοπής εργασιών και δεν υπά...

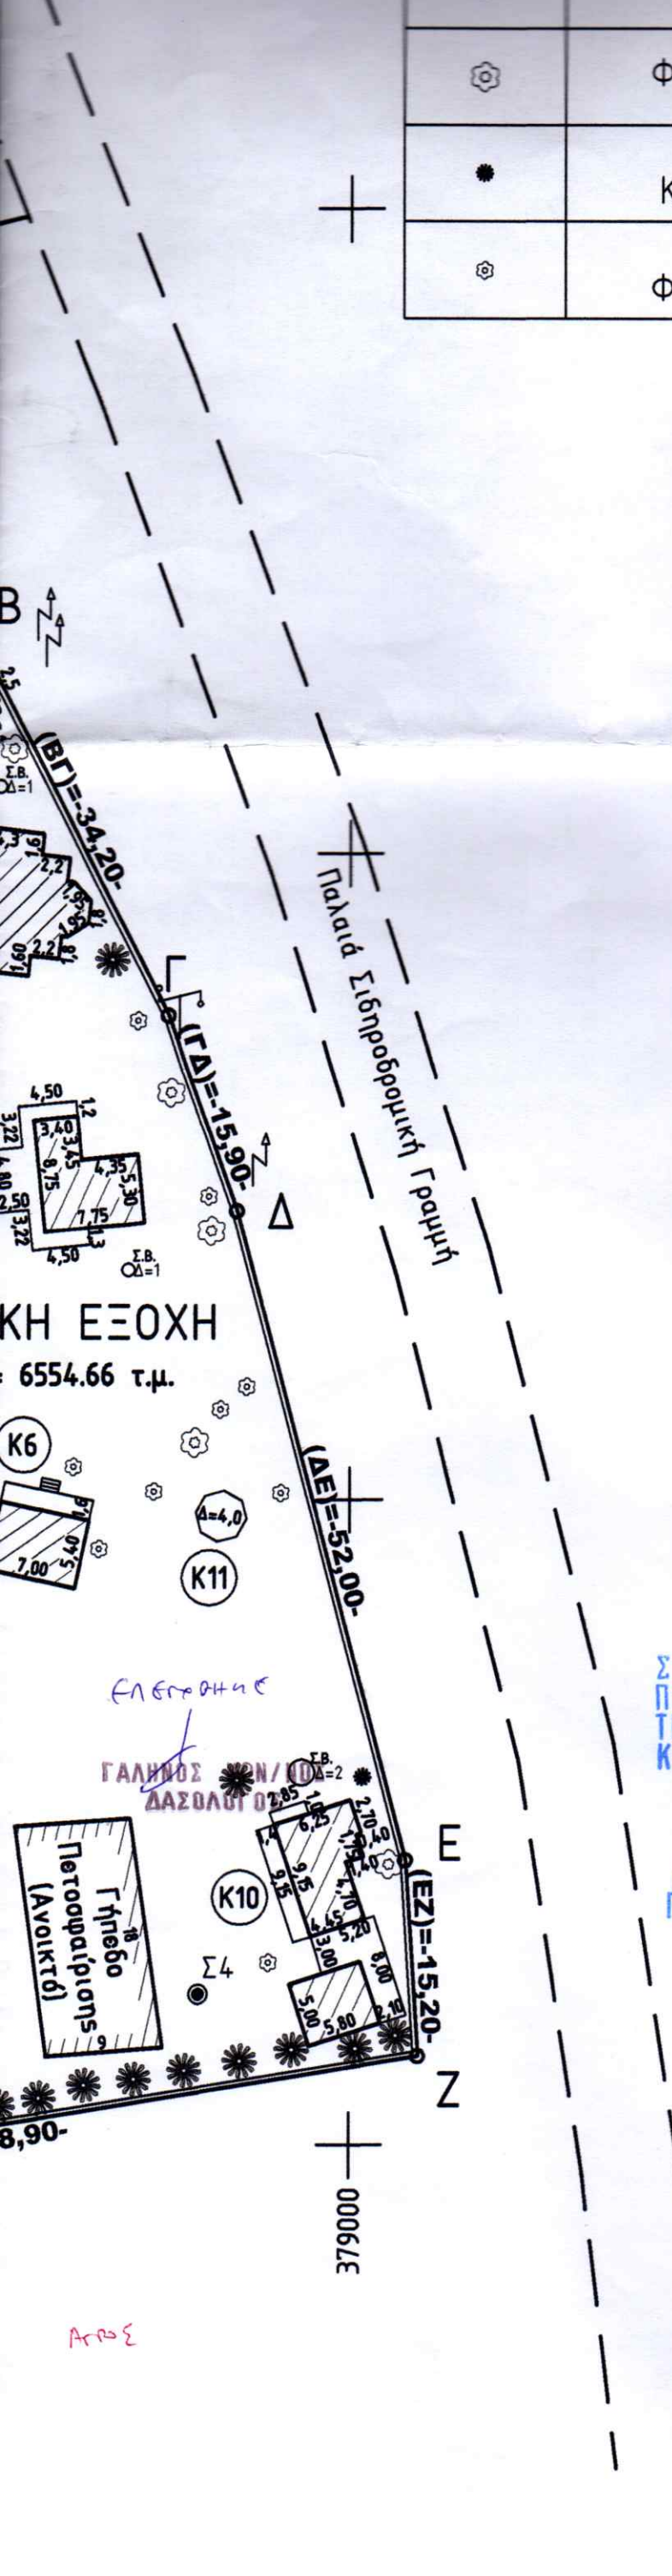

ΣΥΝΟΔΕΥΕΙ ΤΗΝ ΑΣ 23/18
 ΠΡΑΞΗ ΧΑΡΑΚΤΗΡΙΣΜΟΥ
 ΤΗΣ Δ-ΝΣΗΣ ΔΑΣΩΝ ΠΙΕΡΙΑΣ
 ΚΑΤΕΡΙΝΗΣ 1-3-2018

ΘΕΩΡΗΘΗΚΕ
 Ο ΠΡΟΪΣΤΑΜΕΝΟΣ
 ΓΕΩΡΓΙΟΣ Χ. ΜΑΥΡΙΔΗΣ

ΤΟΠΟΓΡΑΦΙΚΟ				
ΣΤΟΙΧΕΙΑ ΤΕΜΑΧΙΟΥ				ΔΗΜ.
Α-Β-Γ-Δ-Ε-Ζ-Η-Α				ΤΟΠ.
ΕΜΒΑΔΟΝ				ΕΚΤ.
6554.65 τ.μ.				ΟΔ.
ΠΙΝΑΚΑΣ ΕΜΒΑΔΩΝ				
ΤΜΗΜΑ	Τ.Μ.	ΠΟΣΟΣΤΟ	ΑΡ.	
Α-Β-Γ-Δ-Ε-Ζ-Η-Α	6554.65		ΣΥΝ.	
			μέγ.	
			ΠΟ.	
			ΜΕ.	
			Μό.	
ΕΓΚΡΙΣΕΙΣ				
			Δ =	
			ΠΑ.	
			ΔΙΑ.	
			Π.Δ.	
			Π.Δ.	
			Π.Δ.	
			Αρ.	
Χρήσεις Γης :	19160/10-11-2011		Π.Δ.	
	ΔΗΜΟΣ ΚΑΤΕΡΙΝΗΣ		Χορ.	
			«Πε.	
ΠΙΝΑΚΑΣ ΣΥΝ/ΝΩΝ				
A/A	X	Y	H	ΕΠ.
A	378931.29	4430850.91		655
B	378970.45	4430867.91		ΕΠ.
Γ	378985.94	4430837.42		655
Δ	378991.24	4430822.43		
Ε	379004.36	4430772.11		
Ζ	379005.34	4430756.94		
Η	378937.39	4430745.54		
ΠΟΛΥΓΩΝΟΜΕΤΡΙΚΟ ΔΙΚΤΥΟ				
Σ1	378956.52	4430864.56	+8.00	
Σ2	378959.85	4430834.79		
Σ3	378945.83	4430789.00		-- Y
Σ4	378988.32	4430761.71		με I
				-- Γ
				δια
				ΣΙ,
				έγν
				Πα
ΤΡΙΓΩΝΟΜΕΤΡΙΚΑ				
	X	Y	-- M	
Παππούς	379295.58	4428547.14	υψη	
Παλιά Λεπτοκαρυά	373621.51	4432934.02		
Λειβηθρα	377126.95	4431639.38		
ΥΠΕΥΘΥΝΗ ΔΗΛΩΣΗ				
Ο κάτωθι υπογεγραμμένος Αθανάσιος Τέλιος, Πρόεδρος της «Η Χριστιανική Αγωγή» (Τμήμα Κατερίνης) με την κατά το 100 %, του με στοιχεία Α-Β-Γ-Δ-Ε-Ζ-Η-Α κατά το υπ. αριθ. 21516/11-07-1962 συμβόλαιο δωρεάς Κων/νου (τ. 37 αρ. 253) δηλώνω ότι τα όρια που υλοποιήθηκαν στο εν λόγω σημείο ζητώ την έκδοση της παραπάνω οικοδομικής άδειας.				
Ο Δηλών				
Ο Πρόεδρος της Γ.Ε.Χ.Α Αθανάσιος Τέλιος				