

W  
 X  
 E 291286.4045 4379577.8388  
 O 291271.2338 4379503.0171  
 Π 291272.8818 4379482.5803  
 P 291269.4591 4379469.6477  
 Z 291277.7331 4379464.1945  
 Y 291266.9049 4379447.9136  
 Γ 291281.9773 4379441.6863


Αντιβ. Συμ. 19/2014  
 επιβεβαιώνει την ορθότητα  
 των σημείων  
 Η Γνωμα Αυσταχίου  
 Νεοτόπου  
 Η Γνωμα Αυσταχίου  
 Νεοτόπου  
 Η Γνωμα Αυσταχίου  
 Νεοτόπου

ΕΙΣΑΓΩΓΜΕΤΡΗΣΗ  
 διήρθε με τον τύπο: E=220x + 4xγ(γ1 - γ1x1)  
 Πίνακας συντεταγμένων κορυφών επιπέδου με στοιχεία (Α-Β-Γ-Δ-Ε-Ζ-Η-Θ-Κ-Λ-Μ-Ν) και μήκων  
 E = 3794.23 γ.μ.

Κορυφή	X	Y	ΜΗΚΟΣ
A	291244.0800	4379450.708	20.78
B	291246.3833	4379481.448	33.82
Γ	291254.8000	4379478.383	21.11
Δ	291283.3723	4379507.108	28.48
Ε	291277.8800	4379522.361	8.29
Ζ	291273.0000	4379538.368	35.77
Η	291273.0000	4379538.368	35.77
Θ	291284.2723	4379488.364	33.08
Κ	291280.2823	4379487.368	34.83
Λ	291273.0000	4379422.368	8.88
Μ	291284.8833	4379424.832	18.73
Ν	291246.8100	4379428.347	3.12

ΠΑΡΑΤΗΡΗΣΗ: Το όριο που αναγράφεται στο σχέδιο τοπογραφικό διάγραμμα υποδεικνύεται από τον ιδιοκτήτη

ΥΠΟΜΗΝΗ Α  
 Το Γεωδαιτικό Σύστημα Αναφοράς της Αποτίμησης είναι το "ΕΛΛΗΝΙΚΟ ΓΕΩΔΑΙΤΙΚΟ ΣΥΣΤΗΜΑ ΑΝΑΦΟΡΑΣ 1987" (ΕΓΣΑ - 87) με ελλειψοειδές Αναφοράς GRS 80, του οποίου τα στοιχεία είναι: e=6378137.000 - f1 f=288.287.222.101  
 Το διεπίπεδο σημείο αναφοράς είναι το κεντρικό βόρειο του Διοικητικού Συνόλου Διοικήσιου με συντεταγμένες συν/νες: φ=39° 04' 25" - 3107 και λ=23° 04' 00" και υψόμετρο Γ κατόπτρου 7,40 μέτρα.

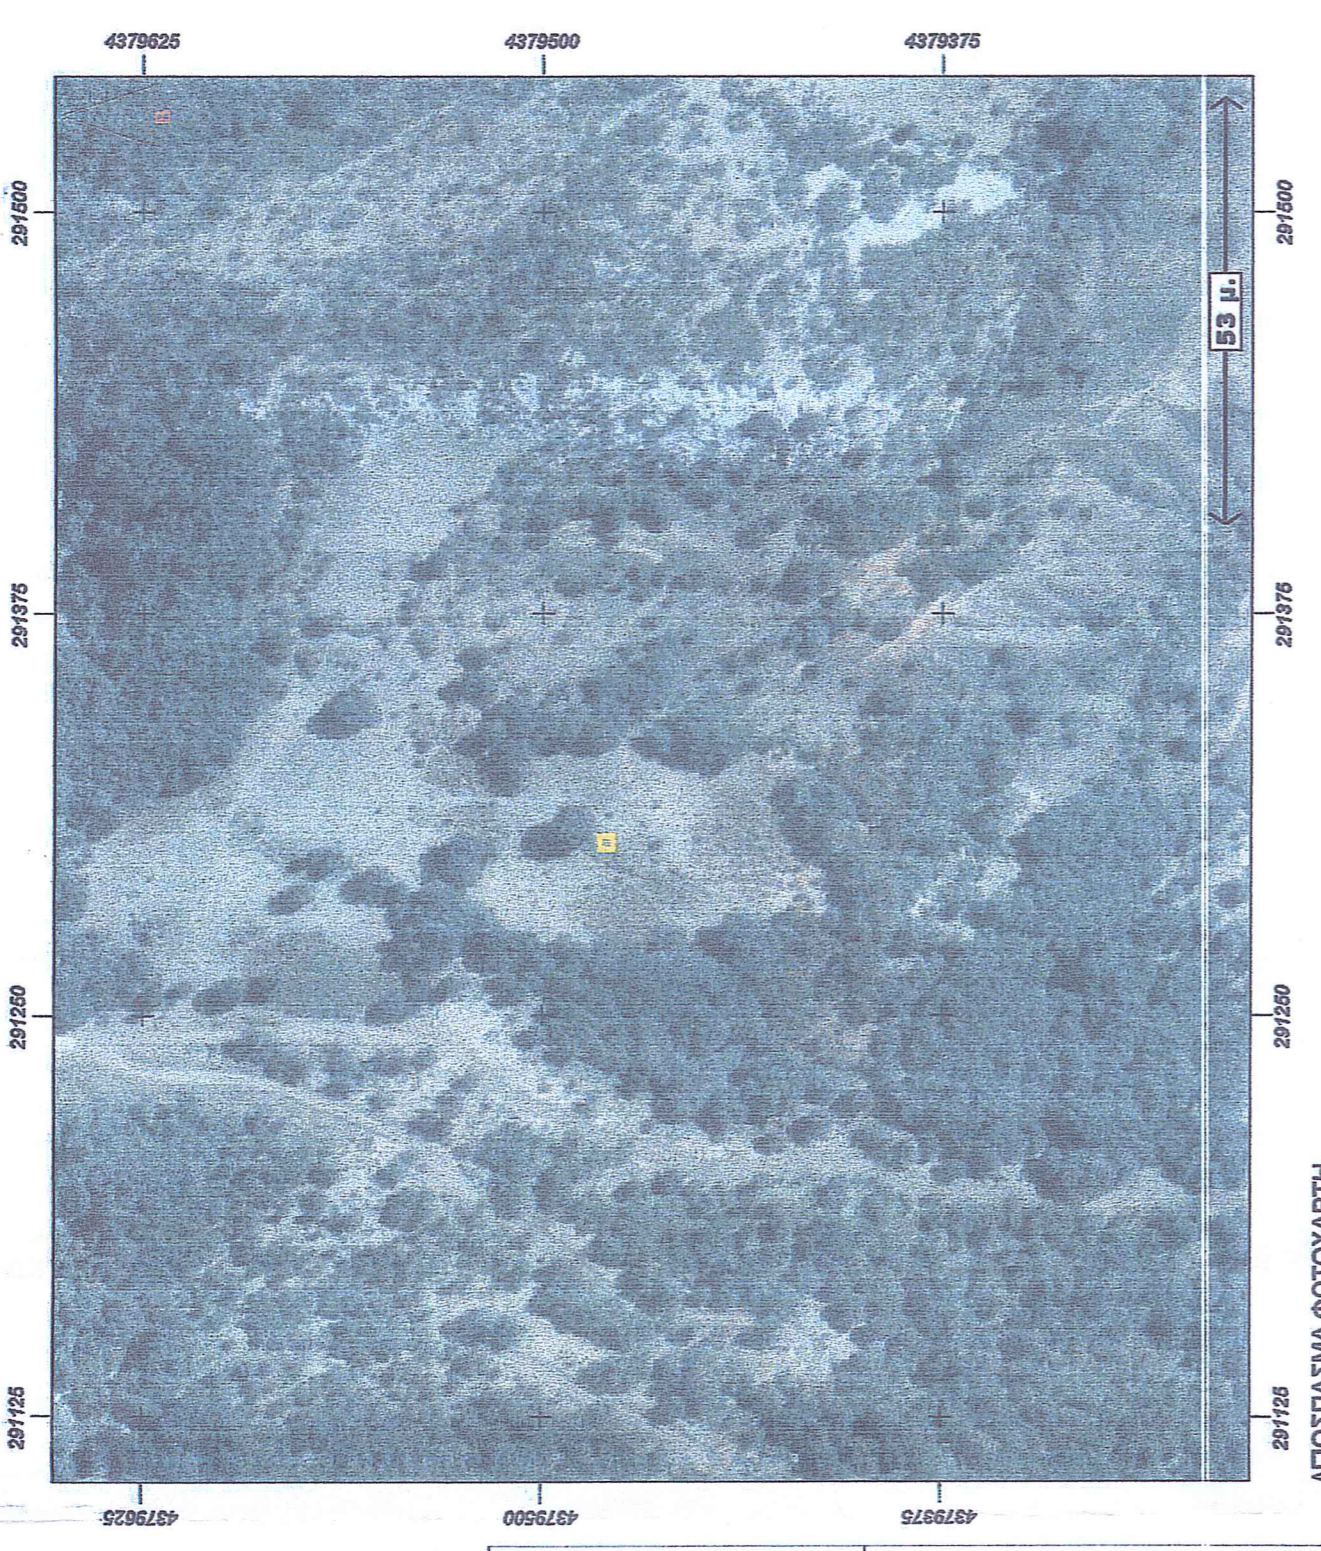

ΤΟΠΟΓΡΑΦΙΚΟ ΔΙΑΓΡΑΜΜΑ ΑΓΡΟΤΕΜΑΧΙΟΥ  
 ΙΔΙΟΚΤΗΣΙΑΣ ΘΩΜΑ ΠΑΤΟΥΚΑΣ  
 ΘΕΣΗ: "ΔΗΜΑΣ" - Δ.Δ. ΕΥΛΟΤΑΡΙΟΥ - ΔΗΜΟΣ ΤΡΙΚΑΛΩΝ

ΟΡΟΙ ΔΟΜΗΣΗΣ (Π.Δ.Σ. 4-89)  
 ΠΕΔ. 2016/88


Δήλωση Μηχανικού  
 Σύμφωνα με το άρθρο 5, του Ν. 851/1977 το σύνολο υπό τα στοιχεία (Α-Β-Γ-Δ-Ε-Ζ-Η-Θ-Κ-Λ-Μ-Ν), επιφάνεια E=3794.23 γ.μ. βρίσκεται στο Δ.Δ. Ευλοταρίου του Δήμου Τρικαλών και κατά τη κείμενη Πολεοδομική/Μορφοτική Διαταγή δεν είναι άρτο και αναδιατάξιμο.

ΟΡΟΙ ΔΟΜΗΣΗΣ  
 (ΕΚΤΟΣ ΣΧΕΔΙΟΥ Π.Δ.Σ. 24.05.85 και ύψους προσαποθήρεται με το Ν-321/2003)

ελάχιστο πρόβλημα : 28 μ.  
 ελάχιστο επιφάνεια : 4000 γ.μ.  
 επιρροή κλίση : 10%  
 Αριθμός ορόφων : 1  
 Αριθμός ορόφων : 2  
 Μέγιστη επιφάνεια δόμησης : 200 γ.μ.  
 Μέγιστο ύψος : 7,50 μ.

ΤΡΙΚΑΛΑ ΟΚΤΩΒΡΙΟΣ 2016  
 Ο ΜΗΧΑΝΙΚΟΣ

Α.Σ. ΑΓΑΝΑΣΑΚΗΣ Π. ΝΙΚΟΛΑΟΣ  
 ΔΙΠΛ. ΑΡΧΙΤΕΚΤΟΝΙΚΟ ΤΟΠΟΓΡΑΦΟΣ  
 ΕΠΙΧ. ΔΙΠΛ. ΑΡΧΙΤΕΚΤΟΝΙΚΟ ΤΟΠΟΓΡΑΦΟΣ  
 ΕΠΙΧ. ΔΙΠΛ. ΑΡΧΙΤΕΚΤΟΝΙΚΟ ΤΟΠΟΓΡΑΦΟΣ  
 ΕΠΙΧ. ΔΙΠΛ. ΑΡΧΙΤΕΚΤΟΝΙΚΟ ΤΟΠΟΓΡΑΦΟΣ  
 ΑΔΜΗ: 1572446 - ΑΔΥ ΤΡΙΚΑΛΩΝ

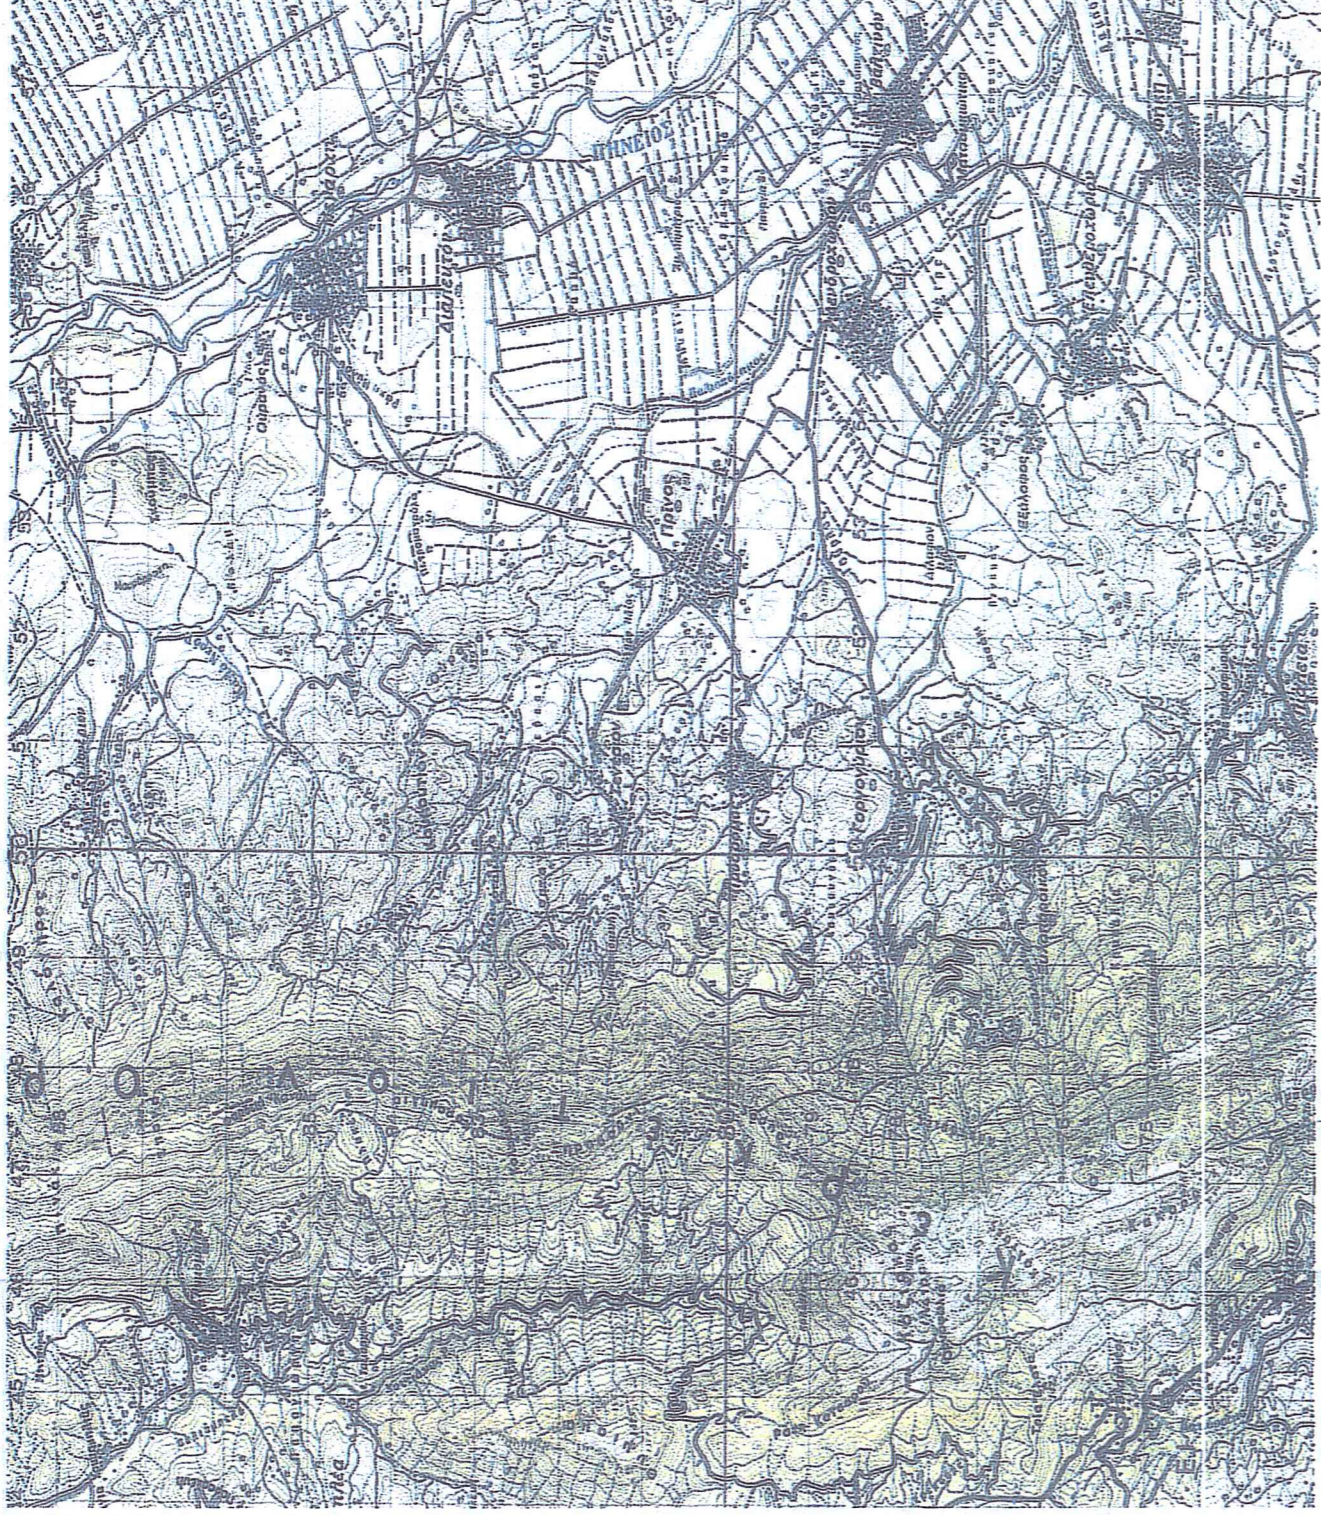

ΤΕΧΝΙΚΟ ΓΡΑΦΕΙΟ

ΕΡΓΟΤΗΣ  
 ΘΩΜΑΣ ΠΑΤΟΥΚΑΣ

ΤΟΠΟΓΡΑΦΙΚΟ ΔΙΑΓΡΑΜΜΑ  
 "ΔΗΜΑΣ" - Δ.Δ. ΕΥΛΟΤΑΡΙΟΥ - ΔΗΜΟΣ ΤΡΙΚΑΛΩΝ

ΜΕΛΕΤΗΤΗΣ  
 ΝΙΚ. ΑΓΑΝΑΣΑΚΗΣ - ΤΟΠ. ΜΗΧΑΝΙΚΟΣ

ΘΕΜΑ ΣΧΕΔΙΟΥ: ΤΟΠΟΓΡΑΦΙΚΟ ΔΙΑΓΡΑΜΜΑ

ΑΡΧΙΒΟ ΟΚΤΩΒΡΙΟΣ 2016

ΚΥΜΑΚΑ 1:500

ΑΓΑΝΑΣΑΚΗΣ Π. ΝΙΚΟΛΑΟΣ  
 ΔΙΠΛ. ΑΡΧΙΤΕΚΤΟΝΙΚΟ ΤΟΠΟΓΡΑΦΟΣ  
 ΕΠΙΧ. ΔΙΠΛ. ΑΡΧΙΤΕΚΤΟΝΙΚΟ ΤΟΠΟΓΡΑΦΟΣ  
 ΕΠΙΧ. ΔΙΠΛ. ΑΡΧΙΤΕΚΤΟΝΙΚΟ ΤΟΠΟΓΡΑΦΟΣ  
 ΑΔΜΗ: 1572446 - ΑΔΥ ΤΡΙΚΑΛΩΝ

ΑΝΤΙΦ. 1418303/19-16  
 ΕΛΕΥΘΕΡΟΣ  
 ΤΡΙΚΑΛΑ 18-8-2016  
 Ο ΔΕΛΕΥΣΤΗΣ

ΕΛΛΗΝΙΚΗ ΔΗΜΟΚΡΑΤΙΑ  
 ΥΠΟΥΡΓΕΙΟ ΠΑΙΔΕΙΑΣ, ΕΡΕΥΝΑΣ ΚΑΙ ΘΡΗΣΚΕΥΜΑΤΩΝ  
 ΕΝΔΙΑΜΕΣΗ ΕΚΔΟΣΗ