

ΑΝΑΛΥΤΙΚΗ ΕΜΒΑΔΟΜΕΤΡΗΣΗ
(ΜΕ ΣΤΟΙΧΕΙΑ Κ4,Λ4,Μ4,15,16)

ΚΟΡΥΦΗ	X	Y	ΔX	ΔY	X'ΔY	Y'ΔX	ΠΑΡΑΤΗΡΗΣΕΙΣ
K4	702840.489	3892707.437	163.258	273.656	192336516.858	635615630.750	
Λ4	702965.152	3892738.640	207.309	-7.969	-5601929.296	806999754.720	
M4	703047.798	3892699.468	82.631	-273.694	-192419964.026	321657649.741	
15	703047.783	3892464.946	-245.904	-234.484	-164853456.349	-957172700.081	
16	702801.894	3892464.984	-207.294	242.491	170423134.078	-806884636.394	
					-115698.735	115698.735	
					E = 57849.368 μ2		

ΕΜΒΑΔΟΝ ΙΔΙΟΚΤΗΣΙΑΣ (Κ4,Λ4,Μ4,15,16,Κ4) = 57841,00 τ.μ.

ΠΑΡΑΤΗΡΗΣΕΙΣ

Οι μετρήσεις έγιναν με ηλεκτρονικό ταχύμετρο NIKON NPL 350 PULSE LASER STATION και οι υπολογισμοί με την μέθοδο των συνεταγμένων Χ,Υ και με Η,Υ. Ξαν αφετηρία των μετρήσεων ληφθηκε το τριγωνομετρικό της ΓΥΣ ΠΙΡΝΙΑΣ Κέντρο Φ.Χ. 1:100000 ΣΗΤΕΙΑ - ΙΕΡΑΠΕΤΡΑ φ=35 15' λ=02 15' (EGSA 87)

ΑΗΛΩΣΕΙΣ

Τα όρια της ιδιοκτησίας μου με τα στοιχεία (Κ4,Λ4,Μ4,15,16,Κ4) υποδείχθηκαν από εμπύνα και υλοποιήθηκαν σωστά.

ΙΔΙΟΚΤΗΤΗΣ
Ο

ΔΗΛΩΣΗ Ν. 651/77


Τα όρια της ιδιοκτησίας με τα στοιχεία (Κ4,Λ4,Μ4,15,16,Κ4) υποδείχθηκαν από τον ιδιοκτήτη και υλοποιήθηκαν σωστά.
Η πιο πάνω ιδιοκτησία ευρίσκεται εκτός των ορίων του οικισμού ΠΑΛΑΙΚΑΣΤΡΟΥ του δημοτικού διαμερίσματος ΠΑΛΑΙΚΑΣΤΡΟΥ του Δήμου ΙΤΑΝΟΥ και είναι άρτια και οικοδομήσιμη κατά κανόνα, σύμφωνα με τους όρους του ΓΟΚ.

ΟΙ ΜΕΤΡΗΣΕΙΣ ΕΓΙΝΑΝ ΑΠΟ ΤΟΝ

Ο ΔΗΛΩΝ

ΕΛΕΥΘΕΡΙΟΣ Γ. ΒΑΣΙΛΕΙΑΔΗΣ
ΤΟΠΟΓΡΑΦΟΣ Α.Τ.Ο.
ΘΕΡΙΣΣΙΟΥ 49 ΣΗΤΕΙΑ

ΚΩΣΤΗΣ ΜΑΝΙΑΔΑΚΗΣ
ΔΙΠΛΩΜΑΤΟΥΧΟΣ ΠΟΛΙΤΙΚΟΣ ΜΗΧΑΝΙΚΟΣ
ΜΕΛΟΣ Τ.Ε.Ε. ΑΡ. ΜΗΤΡ. 57996
Α.Φ.Μ. 044561452 Δ.Ο.Υ. ΣΗΤΕΙΑΣ
ΘΕΡΙΣΣΙΟΥ 49 ΣΗΤΕΙΑ ΤΗΛ. 2843023254

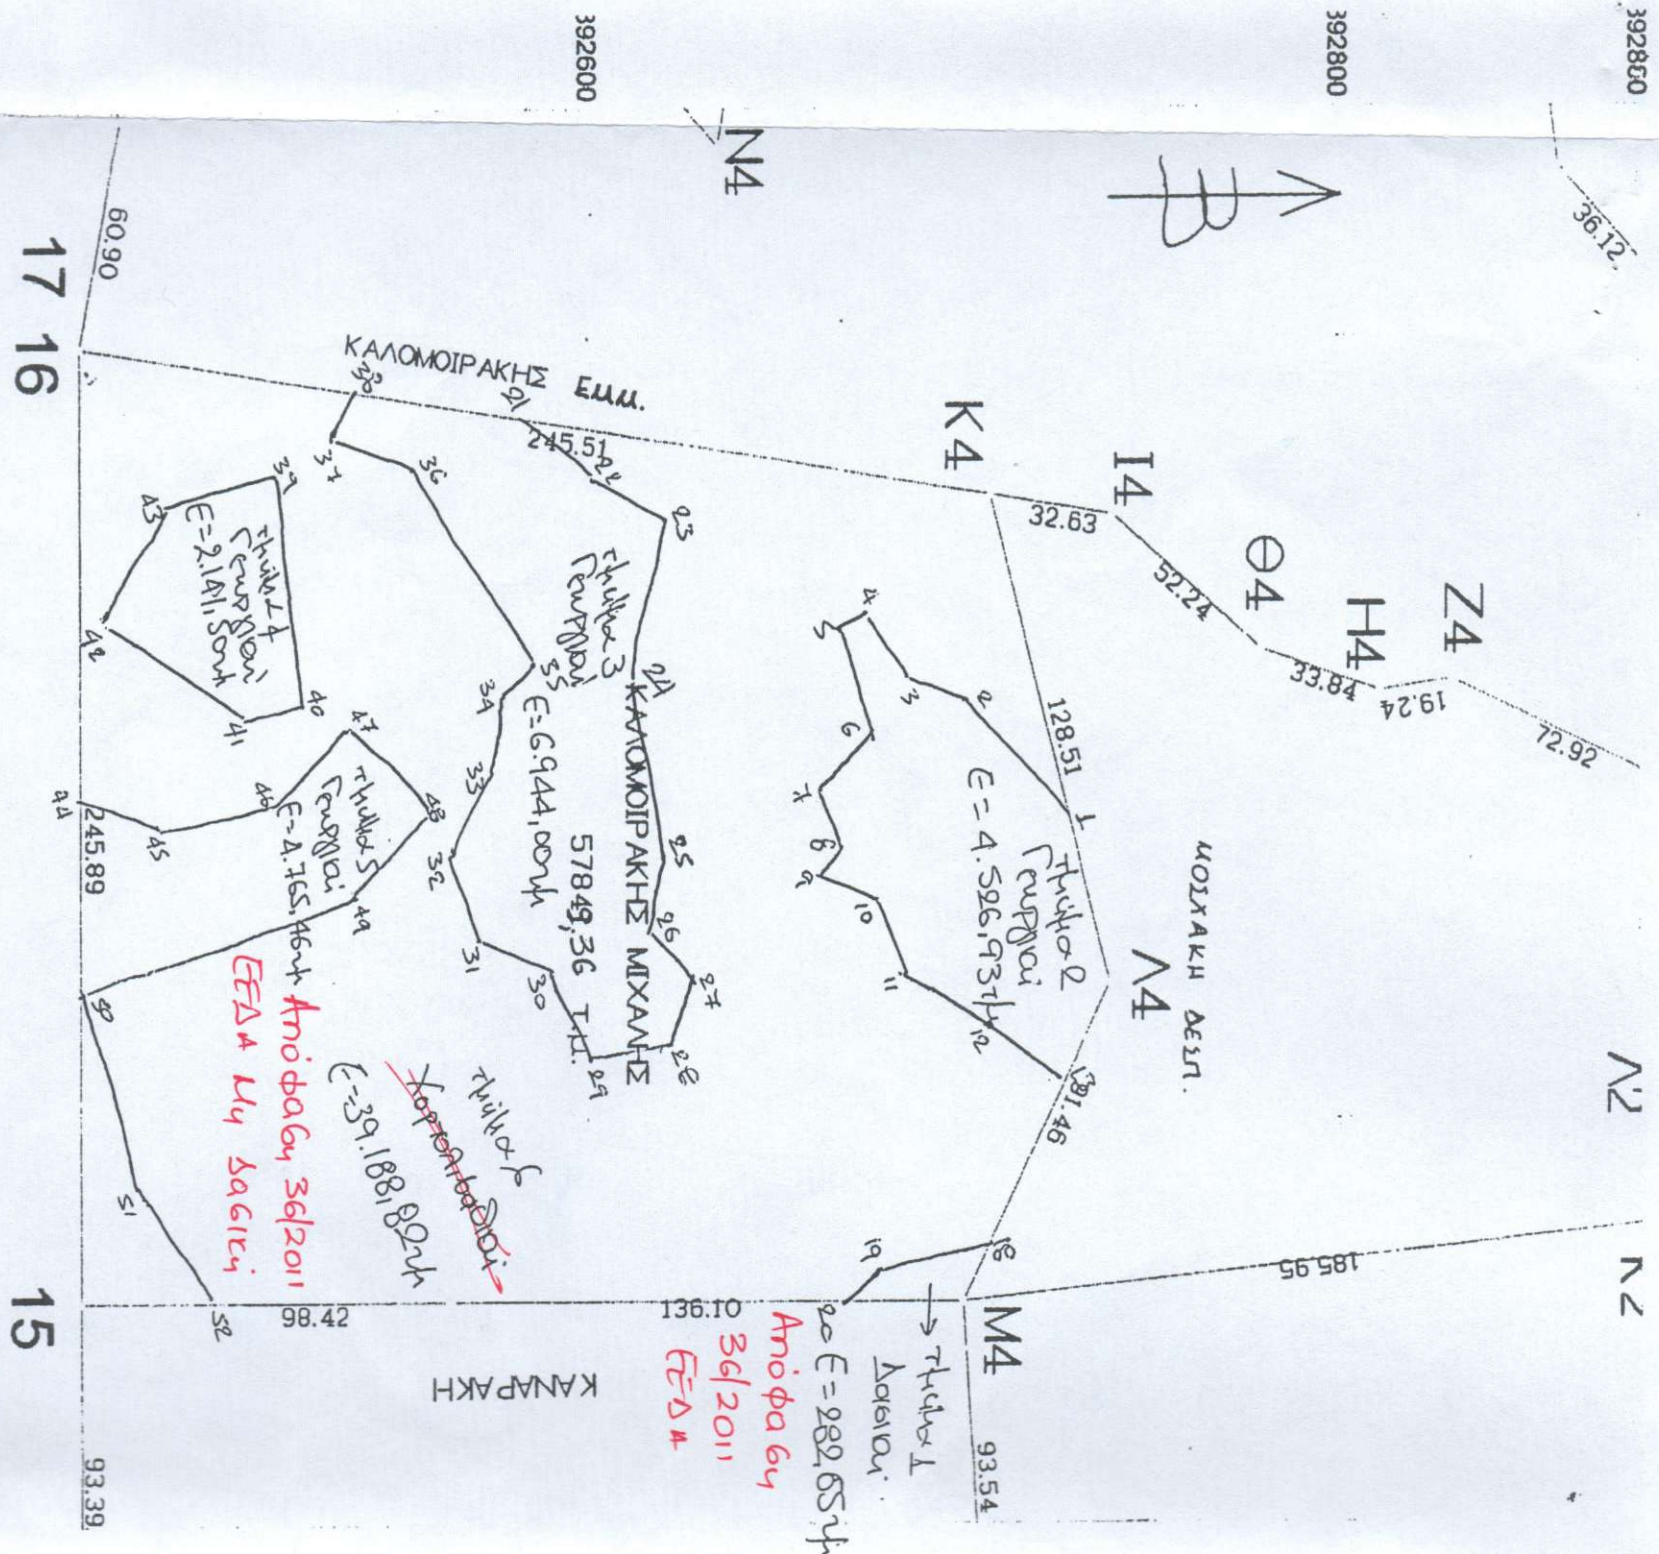


ΚΑΙ ΑΚΟΛΟΥΘΕΙ ΤΗΝ ΥΠ' ΑΡΙΘΜ. 361/2011-
ΑΠΡΟΒΛΕΠΤΗΣ Ε.Ε.Δ. Νομού Αρκαδίας
ΔΙΑΚΟΝΙΑΣ ΟΡΘΟΚΑΙ ΣΥΝΤΟΜΟΤΑΤΟ Τμήμα
08-10-2011

ΘΕΩΡΗΘΗΚΕ

ΣΥΝΕΧΟΜΕΝΗ ΙΔΙΟΚΤΗΤΗΡΙΑ ΙΔΙΟΥ

392850
392800
392600
702740
702800
703000
703108

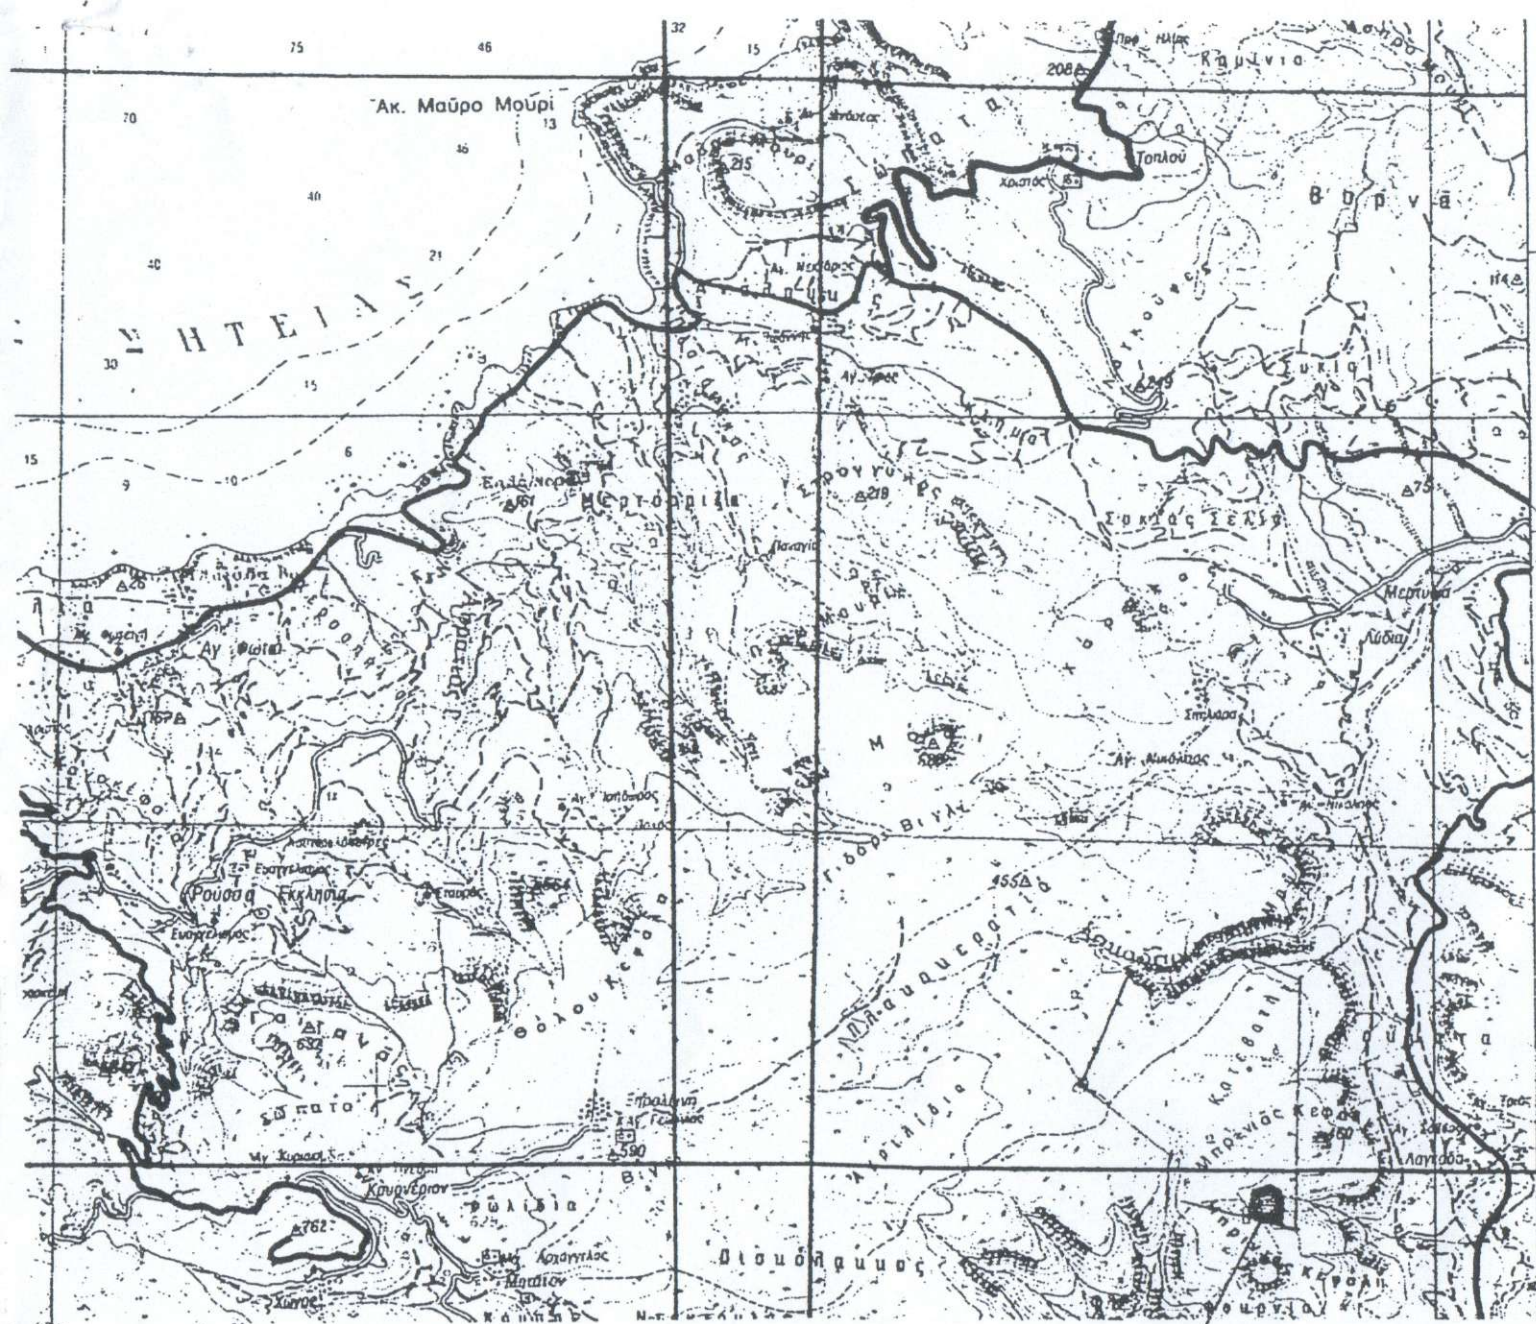

Θέση ιδιοκτησίας

ΑΠΟΣΠΑΣΜΑ ΧΑΡΤΗ ΚΛΙΜΑΚΑΣ 1:5000 ΠΟΥ ΔΕΙΧΝΕΙ ΤΗΝ ΘΕΣΗ ΤΟΥ ΟΙΚΟΠΕΔΟΥ

ΤΕΧΝΙΚΟ ΓΡΑΦΕΙΟ
 ΛΕΥΤΕΡΗ ΒΑΣΙΛΕΙΑΔΗ – ΚΩΣΤΑ ΜΑΝΙΑΔΑΚΗ
 ΘΕΡΙΣΣΟΥ 49 ΣΗΤΕΙΑ ΤΗΛ. 2843023254 · 6973984615

ΠΕΡΙΟΧΗ: ΦΟΥΡΝΙΑ ΠΑΛΑΙΚΑΣΤΡΟΥ ΤΟΥ ΔΗΜΟΥ ΙΤΑΝΟΥ

ΙΔΙΟΚΤΗΣΙΑ: ΚΑΛΟΜΟΙΡΑΚΗΣ ΜΙΧΑΗΛΣ Κ.Α.Π.

ΤΟΠΟΓΡΑΦΙΚΟ

ΚΛΙΜΑΚΑ
 1 : 2000

ΗΜΕΡΟΜΗΝΙΑ :ΣΕΠΤΕΜΒΡΙΟΣ 2008

ΟΝ. ΑΡΧ. -C : ΦΟΥΡΝΙΑ