

Θεωριδιουκισιας

ΑΠΟΣΠΑΣΜΑ ΧΑΡΤΗ ΚΛΙΜΑΚΑΣ 1:50000 ΠΟΥ ΔΕΙΧΝΕΙ ΤΗΝ ΘΕΣΗ ΤΟΥ ΟΙΚΟΠΕΔΟΥ

**ΤΕΧΝΙΚΟ ΓΡΑΦΕΙΟ
ΛΕΥΤΕΡΗ ΒΑΣΙΛΕΙΑΔΗ - ΚΩΣΤΑ ΜΑΝΙΑΔΑΚΗ
ΘΕΡΙΣΣΟΥ 49 ΣΗΤΕΙΑ ΤΗΛ. 2843023254 6973984615**

ΠΕΡΙΟΧΗ: ΦΟΥΡΝΙΑ ΠΑΛΑΙΚΑΣΤΡΟΥ ΤΟΥ ΔΗΜΟΥ ΙΤΑΝΟΥ

ΙΔΙΟΚΤΗΣΙΑ: ΜΟΥ ΣΑΚΗΣ - ΚΑΝΑΡΑΚΗ - ΚΑΛΟΜΟΙΡΑΚΗ - ΑΡΕΤΑΚΗ
Ανήκει στο αριθμ. 4497/21-9-09 Γραφείο Δίωξης Δασών Λασιθίου.

ΤΟΠΟΓΡΑΦΙΚΟ

Αντίστοιχος
 21-09-2009
 ΠΡΟΪΣΤΑΜΕΝΟΣ
 Κωνσταντίνος Εμμανουήλ
 Δασολόγος

ΚΛΙΜΑΚΑ

1 : 2000

ΗΜΕΡΟΜΗΝΙΑ : ΣΕΠΤΕΜΒΡΙΟΣ 2008


ΟΝ. ΑΡΧ. : C : ΦΟΥΡΝΙΑ

393120

393000

392800

392600

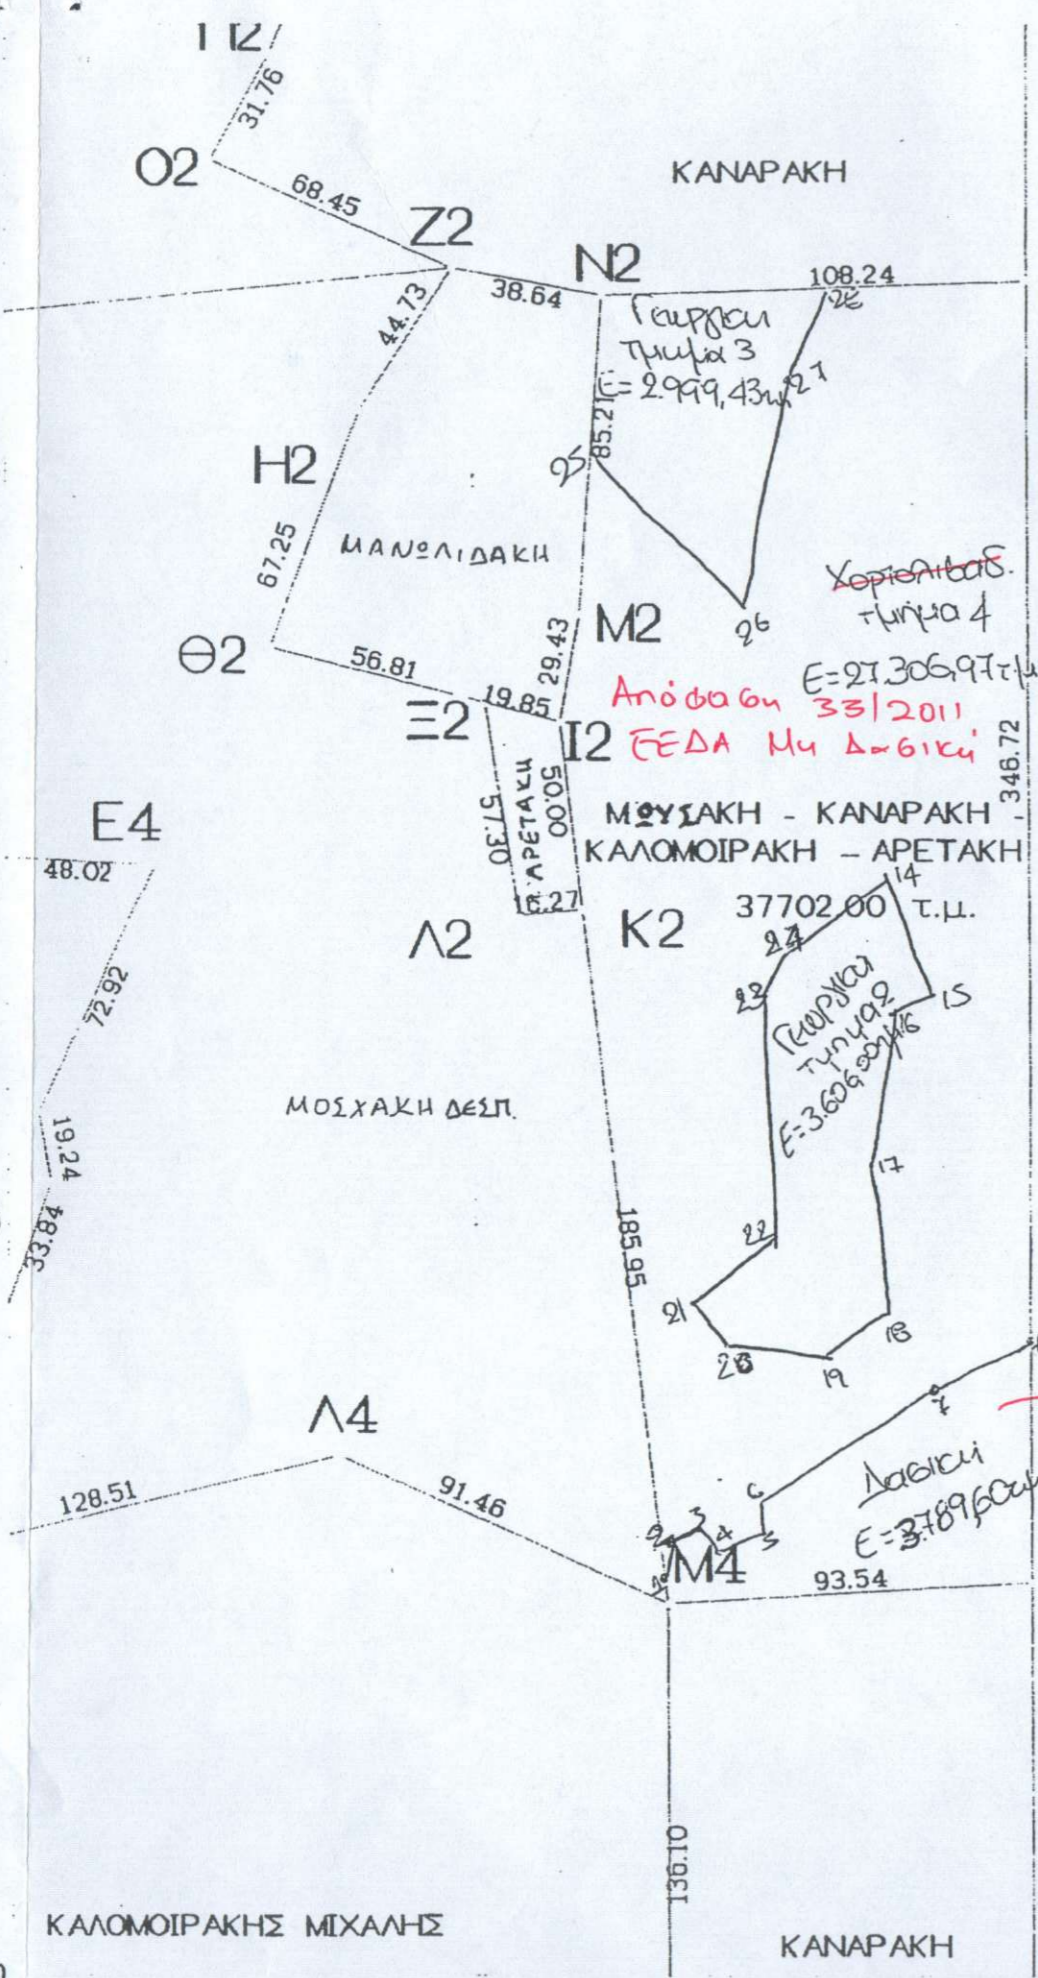

12

ΣΥΝΕΧΟΜΕΝΗ ΙΔΙΟΚΤΗΣΙΑ ΙΔΙΩΝ

13



703200

703246

**ΑΝΑΛΥΤΙΚΗ ΕΜΒΑΔΟΜΕΤΡΗΣΗ
(ΜΕ ΣΤΟΙΧΕΙΑ K2-I2-M2-N2-12-13-M4-)**

ΚΟΡΥΦΗ	$\Delta X = X(v+1) - X(v-1)$		$\Delta Y = Y(v+1) - Y(v-1)$		$2E = Xv \cdot \Delta Y - Yv \cdot \Delta X$		ΠΑΡΑΤΗΡΗΣΕΙΣ
	X	Y	ΔX	ΔY	$X \cdot \Delta Y$	$Y \cdot \Delta X$	
K2	703027.457	3892884.299	-25.798	234.532	164882435.545	-100428629.145	
I2	703022.000	3892934.000	-0.451	78.702	55329237.444	-1755713.234	
M2	703027.006	3892963.001	11.000	114.000	80145078.684	42822593.011	
N2	703033.000	3893048.000	114.167	88.734	62382930.222	444457611.016	
12	703141.173	3893051.735	108.173	-342.984	-241166172.080	421123085.330	
13	703141.173	3892705.016	-93.375	-352.267	-247693431.589	-363481330.869	
M4	703047.798	3892699.468	-113.716	179.283	126044518.369	-442662212.703	
					-75403.405	75403.405	
					E = 37701.703 μ²		

ΕΜΒΑΔΟΝ ΙΔΙΟΚΤΗΣΙΑΣ

(K2,I2,M2,N2,12,13,M4,K2) = 37702,00 τ.μ.

ΠΑΡΑΤΗΡΗΣΕΙΣ

Οι μετρήσεις έγιναν με ηλεκτρονικό ταχύμετρο NIKON NPL 350 PULSE LASER STATION και οι υπολογισμοί με την μέθοδο των συντεταγμένων Χ,Ψ και με Η.Υ.
Σαν αφετηρία των μετρήσεων λήφθηκε το τριγωνομετρικό της ΓΥΣ ΠΡΙΝΙΑΣ Κέντρο Φ.Χ. 1:100000 ΣΗΤΕΙΑ - ΙΕΡΑΠΕΤΡΑ φ=35 15' λ=02 15' (EGSA 87)

ΔΗΛΩΣΕΙΣ

Τα όρια της ιδιοκτησίας μας με τα στοιχεία (K2,I2,M2,N2,12,13,M4,K2) υποδείχθηκαν από εμάς και υλοποιήθηκαν σωστά.

ΟΙ ΙΔΙΟΚΤΗΤΕΣ

ΔΗΛΩΣΗ Ν. 651/77

Τα όρια της ιδιοκτησίας με τα στοιχεία (K2,I2,M2,N2,12,13,M4,K2) υποδείχθηκαν από τους ιδιοκτήτες και υλοποιήθηκαν σωστά.
Η πιο πάνω ιδιοκτησία ευρίσκεται εκτός των ορίων του οικισμού ΠΑΛΑΙΚΑΣΤΡΟΥ του δημοτικού διαμερίσματος ΠΑΛΑΙΚΑΣΤΡΟΥ του Δήμου ΙΤΑΝΟΥ και είναι άρτια και οικοδομήσιμη κατά κανόνα, σύμφωνα με τους όρους του ΓΟΚ.

ΟΙ ΜΕΤΡΗΣΕΙΣ ΕΓΙΝΑΝ ΑΠΟ ΤΟΝ

Ο ΔΗΛΩΝ

ΕΛΕΥΘΕΡΙΟΣ Γ. ΒΑΣΙΛΕΙΑΔΗΣ
ΤΟΠΟΓΡΑΦΟΣ Α.Τ.Ο.
ΘΕΡΙΣΣΟΥ 49 ΣΗΤΕΙΑ
ΤΗΛ. 2843023254 6973 984615
ΑΦΜ 041733377 Δ.Ο.Υ. ΣΗΤΕΙΑΣ

ΚΩΣΤΗΣ ΜΑΝΙΑΔΑΚΗΣ
ΔΙΠΛΩΜΑΤΟΥΧΟΣ ΠΟΛΙΤΙΚΟΣ ΜΗΧΑΝΙΚΟΣ
ΜΕΛΟΣ Τ.Ε.Ε. ΑΡ. ΜΗΤΡ. 57996
Α.Φ.Μ. 044581452 Δ.Ο.Υ. ΣΗΤΕΙΑΣ
ΘΕΡΙΣΣΟΥ 49 ΣΗΤΕΙΑ ΤΗΛ. 2843023254