

ΠΡΟΣ :

ΘΕΣΠΗΘΗΚΕ

Συνημ στο 3631/4-12-02

εγγραφο της Δνσης Δασών Λασιθίου

Δήλωση ... 4-12-2002

ΕΡΓΟ :



ΑΙΟΛΙΚΟ ΠΑΡΚΟ "ΕΤΙΑΝΗ ΚΕΦΑΛΑ" 6 MW

ΥΠΟΨΗΦΙΟΣ ΦΟΡΕΑΣ :

"ΛΑΤΟΜΙΚΗ Α.Ε."

**"ΛΑΤΟΜΙΚΗ Α.Ε."
ΒΙ.ΠΕ. ΗΡΑΚΛΕΙΟΥ
ΟΔΟΣ Ο-GR71601 ΗΡΑΚΛΕΙΟ
ΤΗΛ.: 0810 381180, FAX.: 0810 381178**

ΤΟΠΟΓΡΑΦΙΚΟ ΔΙΑΓΡΑΜΜΑ ΑΙΟΛΙΚΟΥ ΠΑΡΚΟΥ "ΕΤΙΑΝΗ ΚΕΦΑΛΑ" 6 MW

ΗΜΕΡΟΜΗΝΙΑ :

ΣΕΠΤΕΜΒΡΙΟΣ 2002

ΚΛΙΜΑΚΑ :


1:5.000

ΑΡ. ΣΧΕΔΙΟΥ :

1:50,000 ΕΛΛΑΣ
1:50,000 GREECE

ΕΚΔΟΣΗ - Γ.Υ.Σ. - 1972
EDITION - HAGS - 1972

ΣΗΤΕΙΑ
SITIA

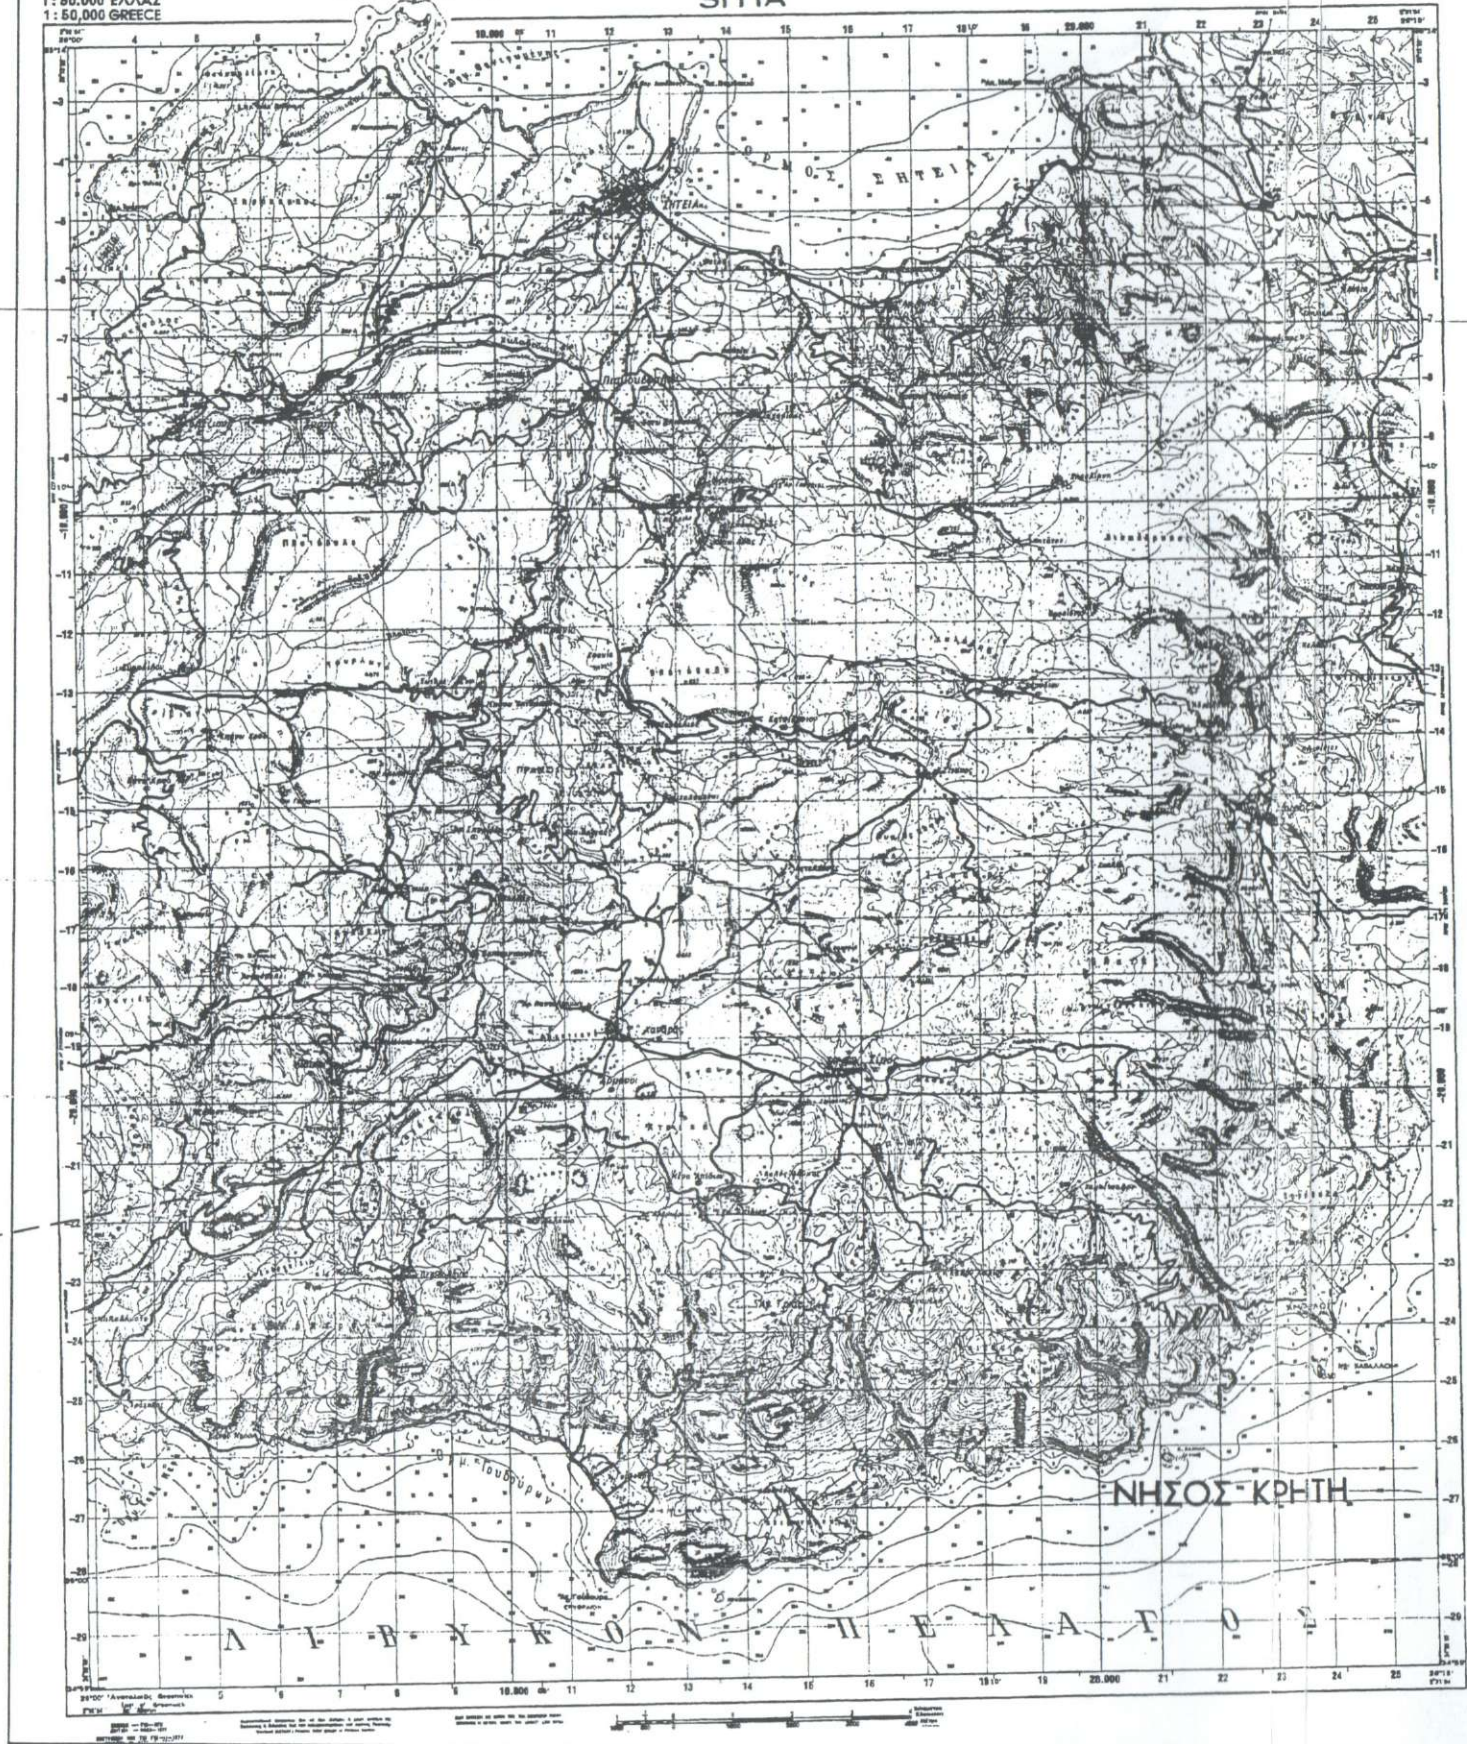

Τα όρια που σημειώνονται στο σχέδιο είναι τα όρια της περιοχής προς κατάληψη. Οι συντεταγμένες των κορυφών τους φαίνονται στον παράπλευρο πίνακα. Τα όρια αυτά αλλού ταυτίζονται με τα όρια των ευρύτερων ιδιοκτησιών στις οποίες ανήκουν και αλλού ευρίσκονται στο εσωτερικό αυτών. Οι σημειούμενες δηλ. περιοχές αποτελούν εν γένει μέρος των ευρύτερων ιδιοκτησιών.

Το τοπογραφικό υπόβαθρο προέρχεται από raster image του αντίστοιχου χάρτη 1:5.000 της Γ.Υ.Σ.

Τα όρια των ευρύτερων ιδιοκτησιών υποδείχθησαν από τους Σταυρακάκη

Ο Μηχανικός

ΕΜΜΑΝΟΥΗΛ Μιχ. Φοίβου ΛΕΚΚΑΣ
Υπλ. Τοπογράφος Μηχ. Α.Π.Θ. (Αρ. Μητρ. Τ.Ε.Ε. 46442)
Συγκοινωνιολόγος (Μ. Eng.)
Εργολήπτης Δημοσίων Έργων (Α.Μ. Μ.Ε.Ε.Π. 10550)
Δημοκρατίας 99 • 713 06 Ηράκλειο
☎ (081) 283717, 281342, 286477, (095) 366564